

Blejsko jezero

1144/1

136 350
430 100



136 250
430 050

LEGENDA



- TOPOGRAFSKI KLJUČ**
- Mejno znamenje
 - ⊖ Požiralnik
 - Jašek komunalnih vodov - pravokotni
 - Jašek komunalnih vodov - okrogli
 - Kanalizacijski jašek - okrogli
 - Kanalizacijski jašek - pravokotni
 - Električni jašek - okrogli
 - Električni jašek - pravokotni
 - Električna armatura
 - Svetilka na drogu
 - Telefonski jašek - okrogli
 - Telefonski jašek - pravokotni
 - ⊖ Plinski zapiralec
 - Vodovodni jašek - pravokotni
 - Vodovodni jašek - okrogli
 - Zasov - zapiralec
 - Podzemni hidrant
 - Nadzemni hidrant

Inženir:	
Številka projekta:	
Naslov naloge:	
Vrsta objekta:	
Mesto gradnje:	
Vrsta projekta:	
Vrsta načrta:	
Odgovorni inženir (identifikacija):	
Datum projekta:	
Odgovorni projektant:	
Načrt:	
Datum:	
Številka map:	

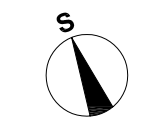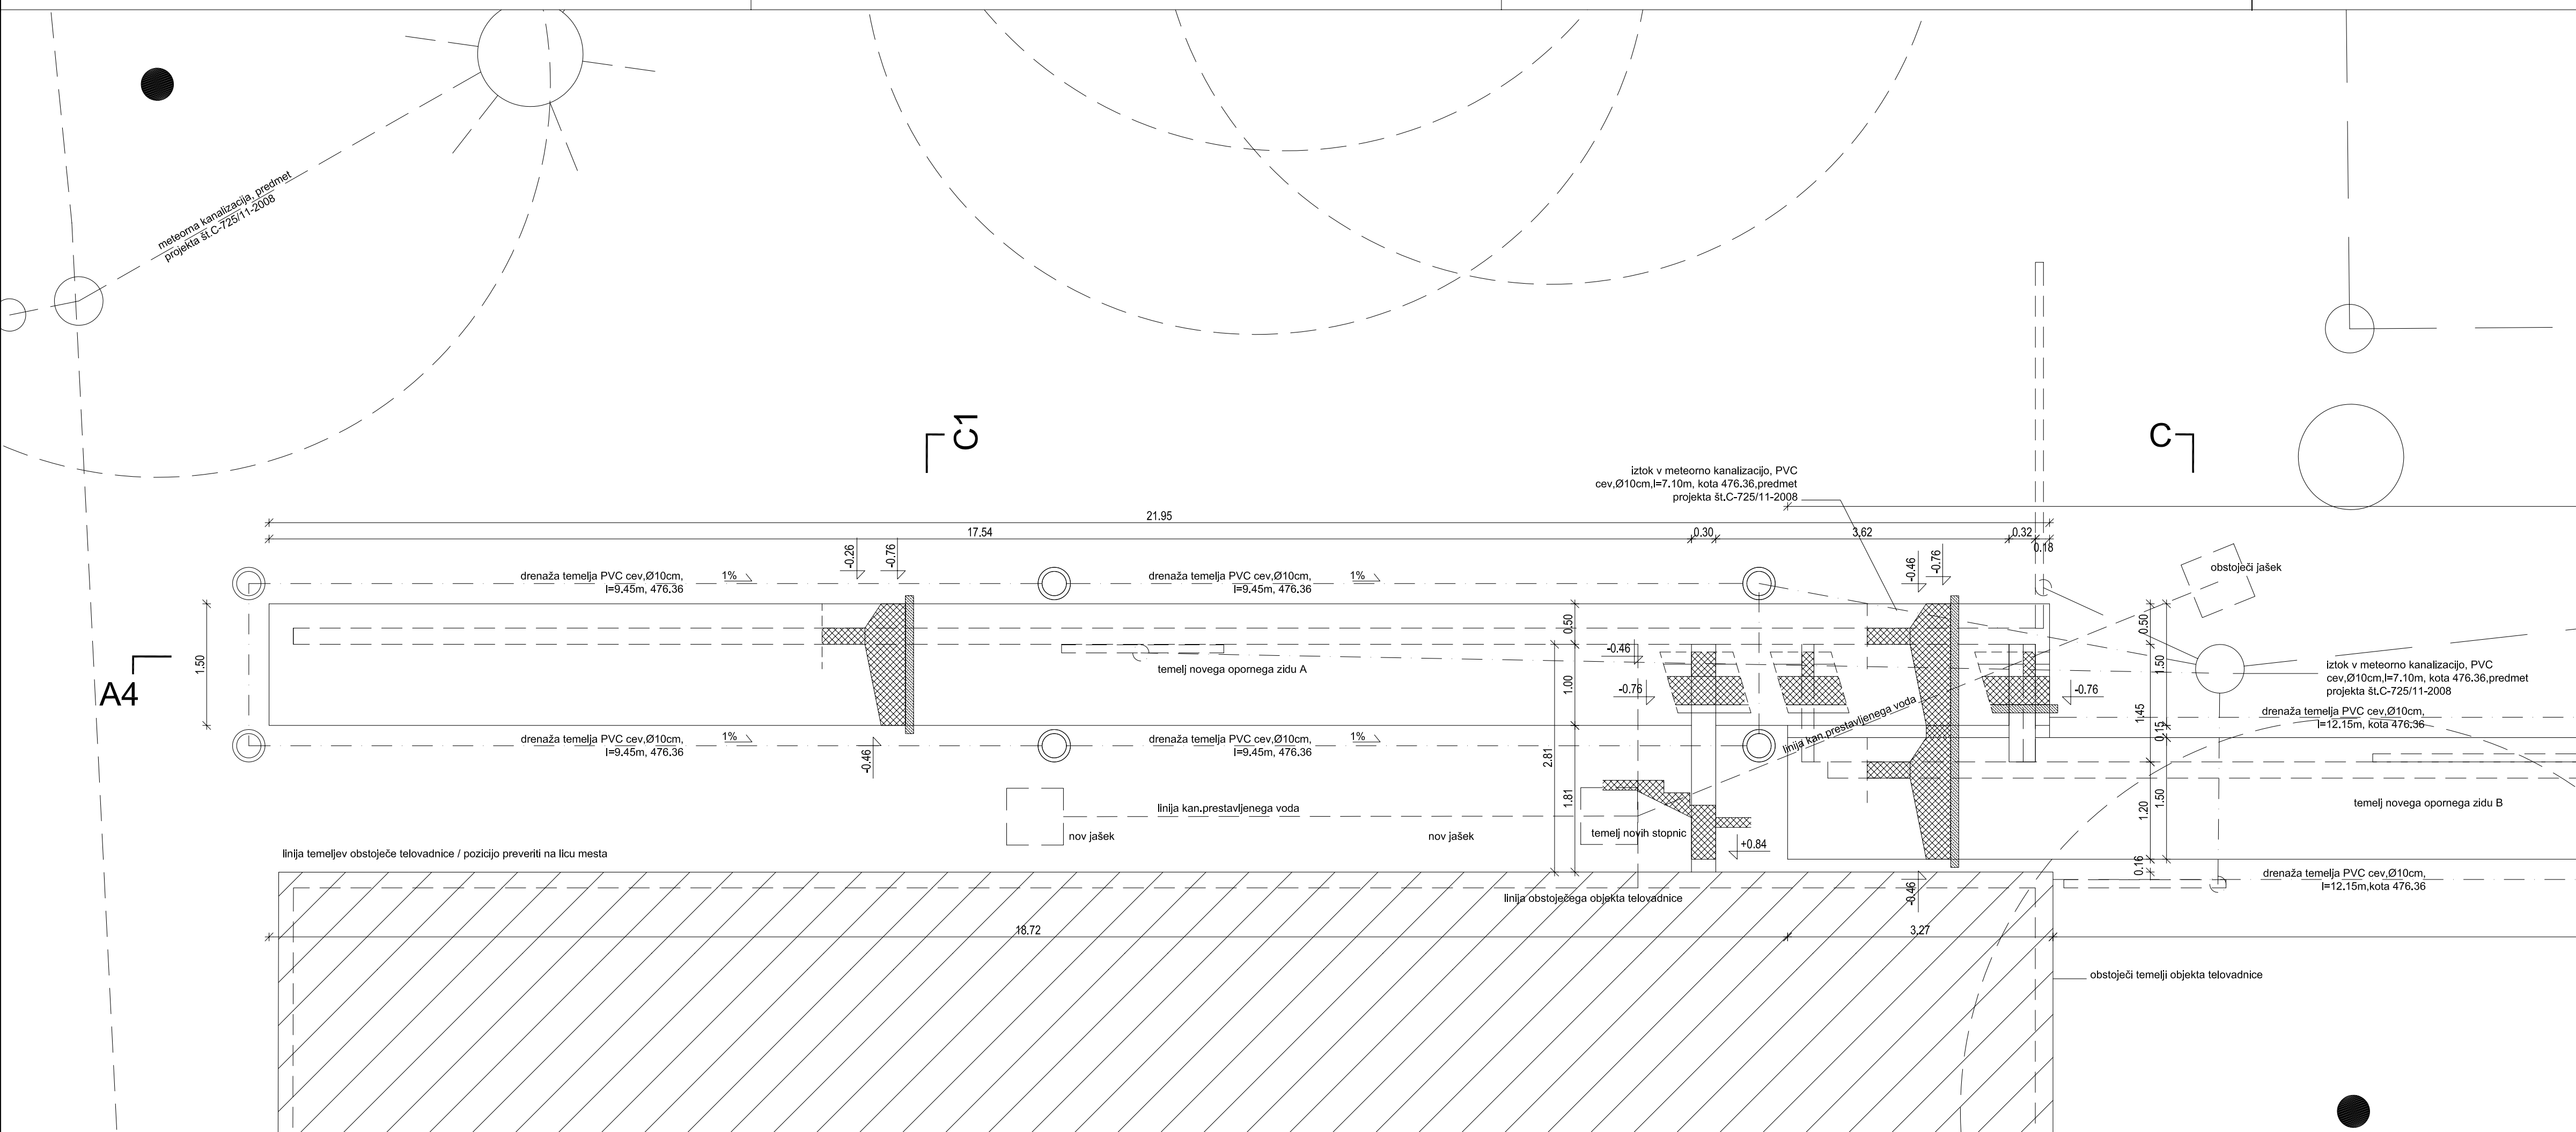

LEGENDA :



- zatravljena površina
- travnati tlakovci
- mačje glave
- pesek
- leseni tlak

Opombe: VSE MERE PREVERITI NA LICU MESTA!

KOTA ±0.00 = ABS. 477.12m n.v.

**Mala Zaka OPORNI ZID
tloris temeljev / ob
telovadnici**

Arhé	
Inženiring, consulting, zunanja trgovina, d.o.o., Zidovska steza 4, 1000 Ljubljana	
Številka projekta:	84/2008
Naslov naročnika:	OBČINA BLEED Cesta svobode 13, 4260 Bled
Vrsta objekta:	Krajinsko arhitektura ureditev Veslaškega centra in cilijne regatne arene v Zaki na Bledu
Mesto gradnje:	Bled
Vrsta projektne dokumentacije:	arhitektura
Vrsta načrta:	PZI
Odgovorni vodja projekta:	Miha Kajželj, u.d.i.a.
Identifikacijska številka odgovornega vodje projekta:	ZAPS 0860-A
Datum podpisa:	Podpis: <i>Miha Kajželj</i>
Odgovorni projektant:	Miha Kajželj, u.d.i.a.
Projektanti:	Sandra Banfi Škrbec, u.d.i.a. Iztok Lemajšič
Načrt:	MZ / OPORNI ZID / TLOORIS TEMELJEV ob telovadnici
Datum:	april 2009
Številka mape:	1/2
Številka lista:	02

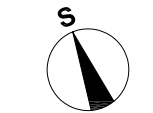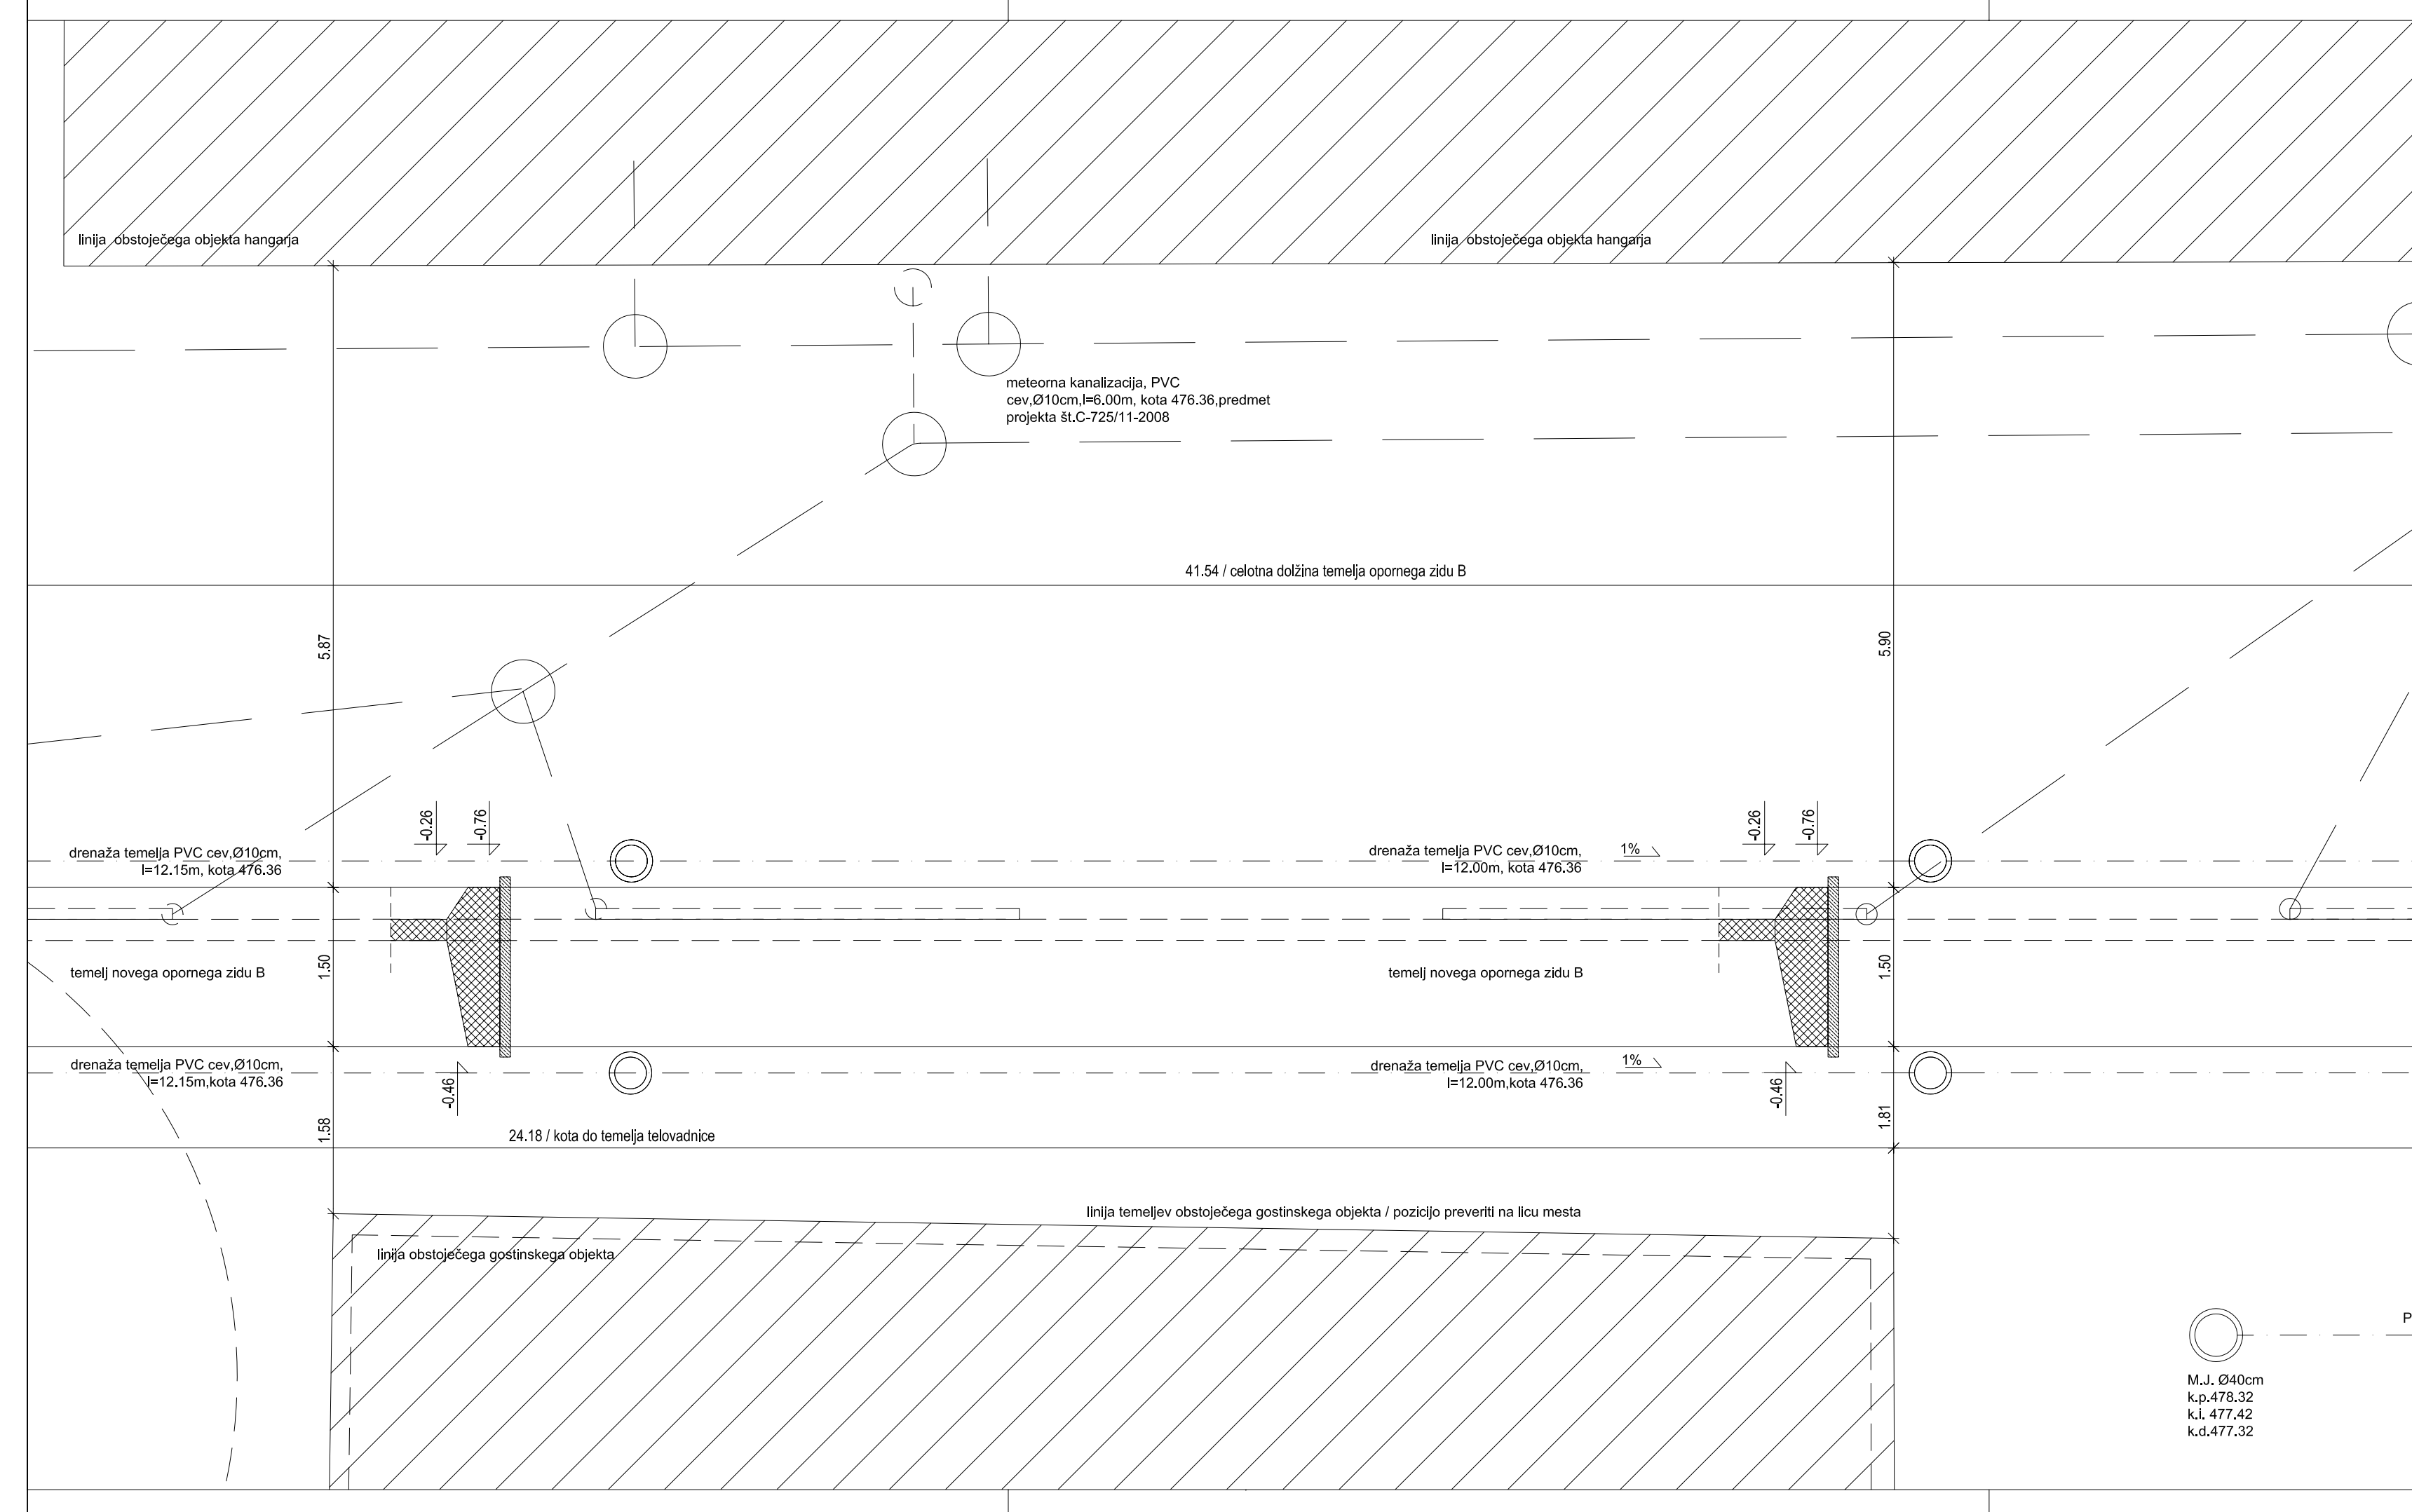


LEGENDA :

- zatravljena površina
- travnati tlakovci
- mačje glave
- pesek
- leseni tlak

Opombe: VSE MERE PREVERITI NA LICU MESTA!
KOTA ±0.00 = ABS. 477.12m n.v.

**Mala Zaka OPORNI ZID
tloris temeljev / ob
gostinskem objektu**

Arhé	
Inženiring, consulting, zunanja trgovina, d.o.o., Zidovska steza 4, 1000 Ljubljana	
Številka projekta:	84/2008
Naslov naročnika:	OBČINA BLED Cesta svobode 13, 4260 Bled
Vrsta objekta:	Krajinsko arhitektura ureditev Veslaškega centra in cilijne regatne arene v Zaki na Bledu
Mesto gradnje:	Bled
Vrsta projektne dokumentacije:	arhitektura
Vrsta načrta:	PZI
Odgovorni vodja projekta:	Miha Kajželj, u.d.l.a.
Identifikacijska številka odgovornega vodje projekta:	ZAPS 0860-A
Datum podpisa:	Podpis: <i>Miha Kajželj</i>
Odgovorni projektant:	Miha Kajželj, u.d.l.a.
Projektanti:	Sandra Banfi Škerbec, u.d.l.a. Izok Lemajc
Načrt:	MZ / OPORNI ZID / TLORIS TEMELJEV ob gostinskem objektu
Datum:	april 2009 merilo: 1:50
Številka mape:	1/2 Številka lista: 03

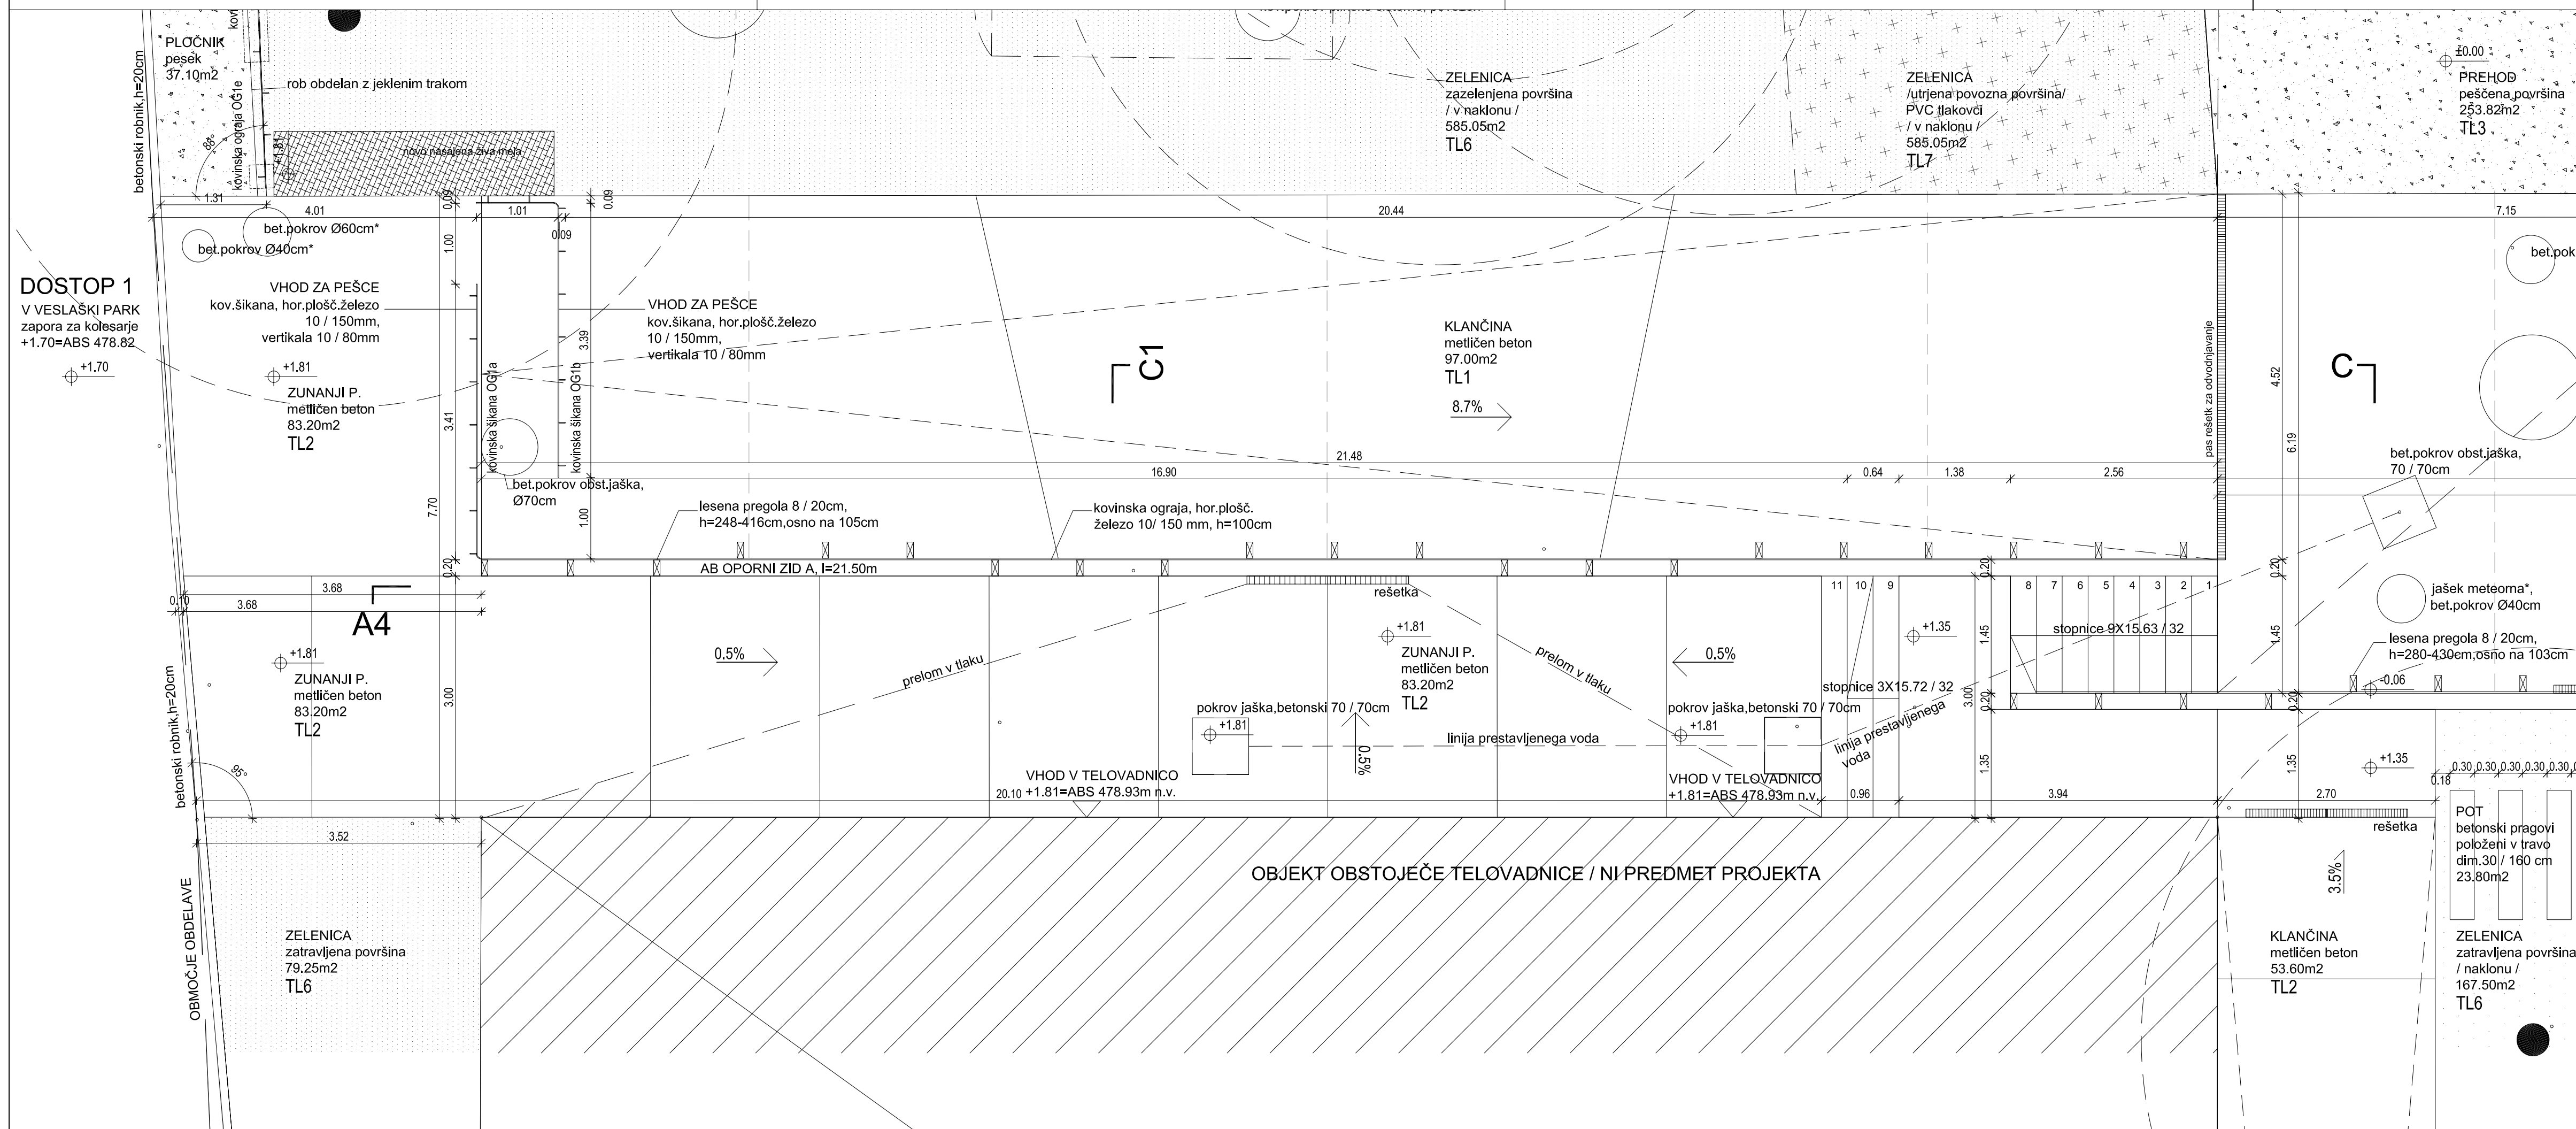

LEGENDA :



- zatravljena površina
- travnati tlakovci
- mačke glave
- pesek
- leseni tlak

Opombe: VSE MERE PREVERITI NA LICU MESTA!
KOTA ±0.00 = ABS. 477.12m n.v.

Mala Zaka DOSTOP 1 / OPORNI ZID tloris ob telovadnici

Arhé
Inženiring, consulting, zunanja trgovina, d.o.o., Zidovska steza 4, 1000 Ljubljana

Številka projekta:	84/2008
Naslov naročnika:	OBČINA BLEED Cesta svobode 13, 4260 Bled
Vrsta objekta:	Krajinsko arhitekturna ureditev Veslaškega centra in ciljne regatne arene v Zaki na Bledu
Mesto gradnje:	Bled
Vrsta projektne dokumentacije:	arhitektura
Vrsta načrta:	PZI
Odgovorni vodja projekta:	Miha Kajželj, u.d.i.a.
Identifikacijska številka odgovornega vodje projekta:	ZAPS 0860-A
Datum podpisov:	Podpis: <i>Micha Kajželj</i>
Odgovorni projektant:	Miha Kajželj, u.d.i.a.
Projektanti:	Sandra Banfi Škrbec, u.d.i.a. Iztok Lemajc
Načrt:	MZ / DOSTOP 1 tloris ob telovadnici
Datum:	april 2009
merilo:	1:50
Številka mape:	1/2
Številka lista:	05

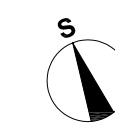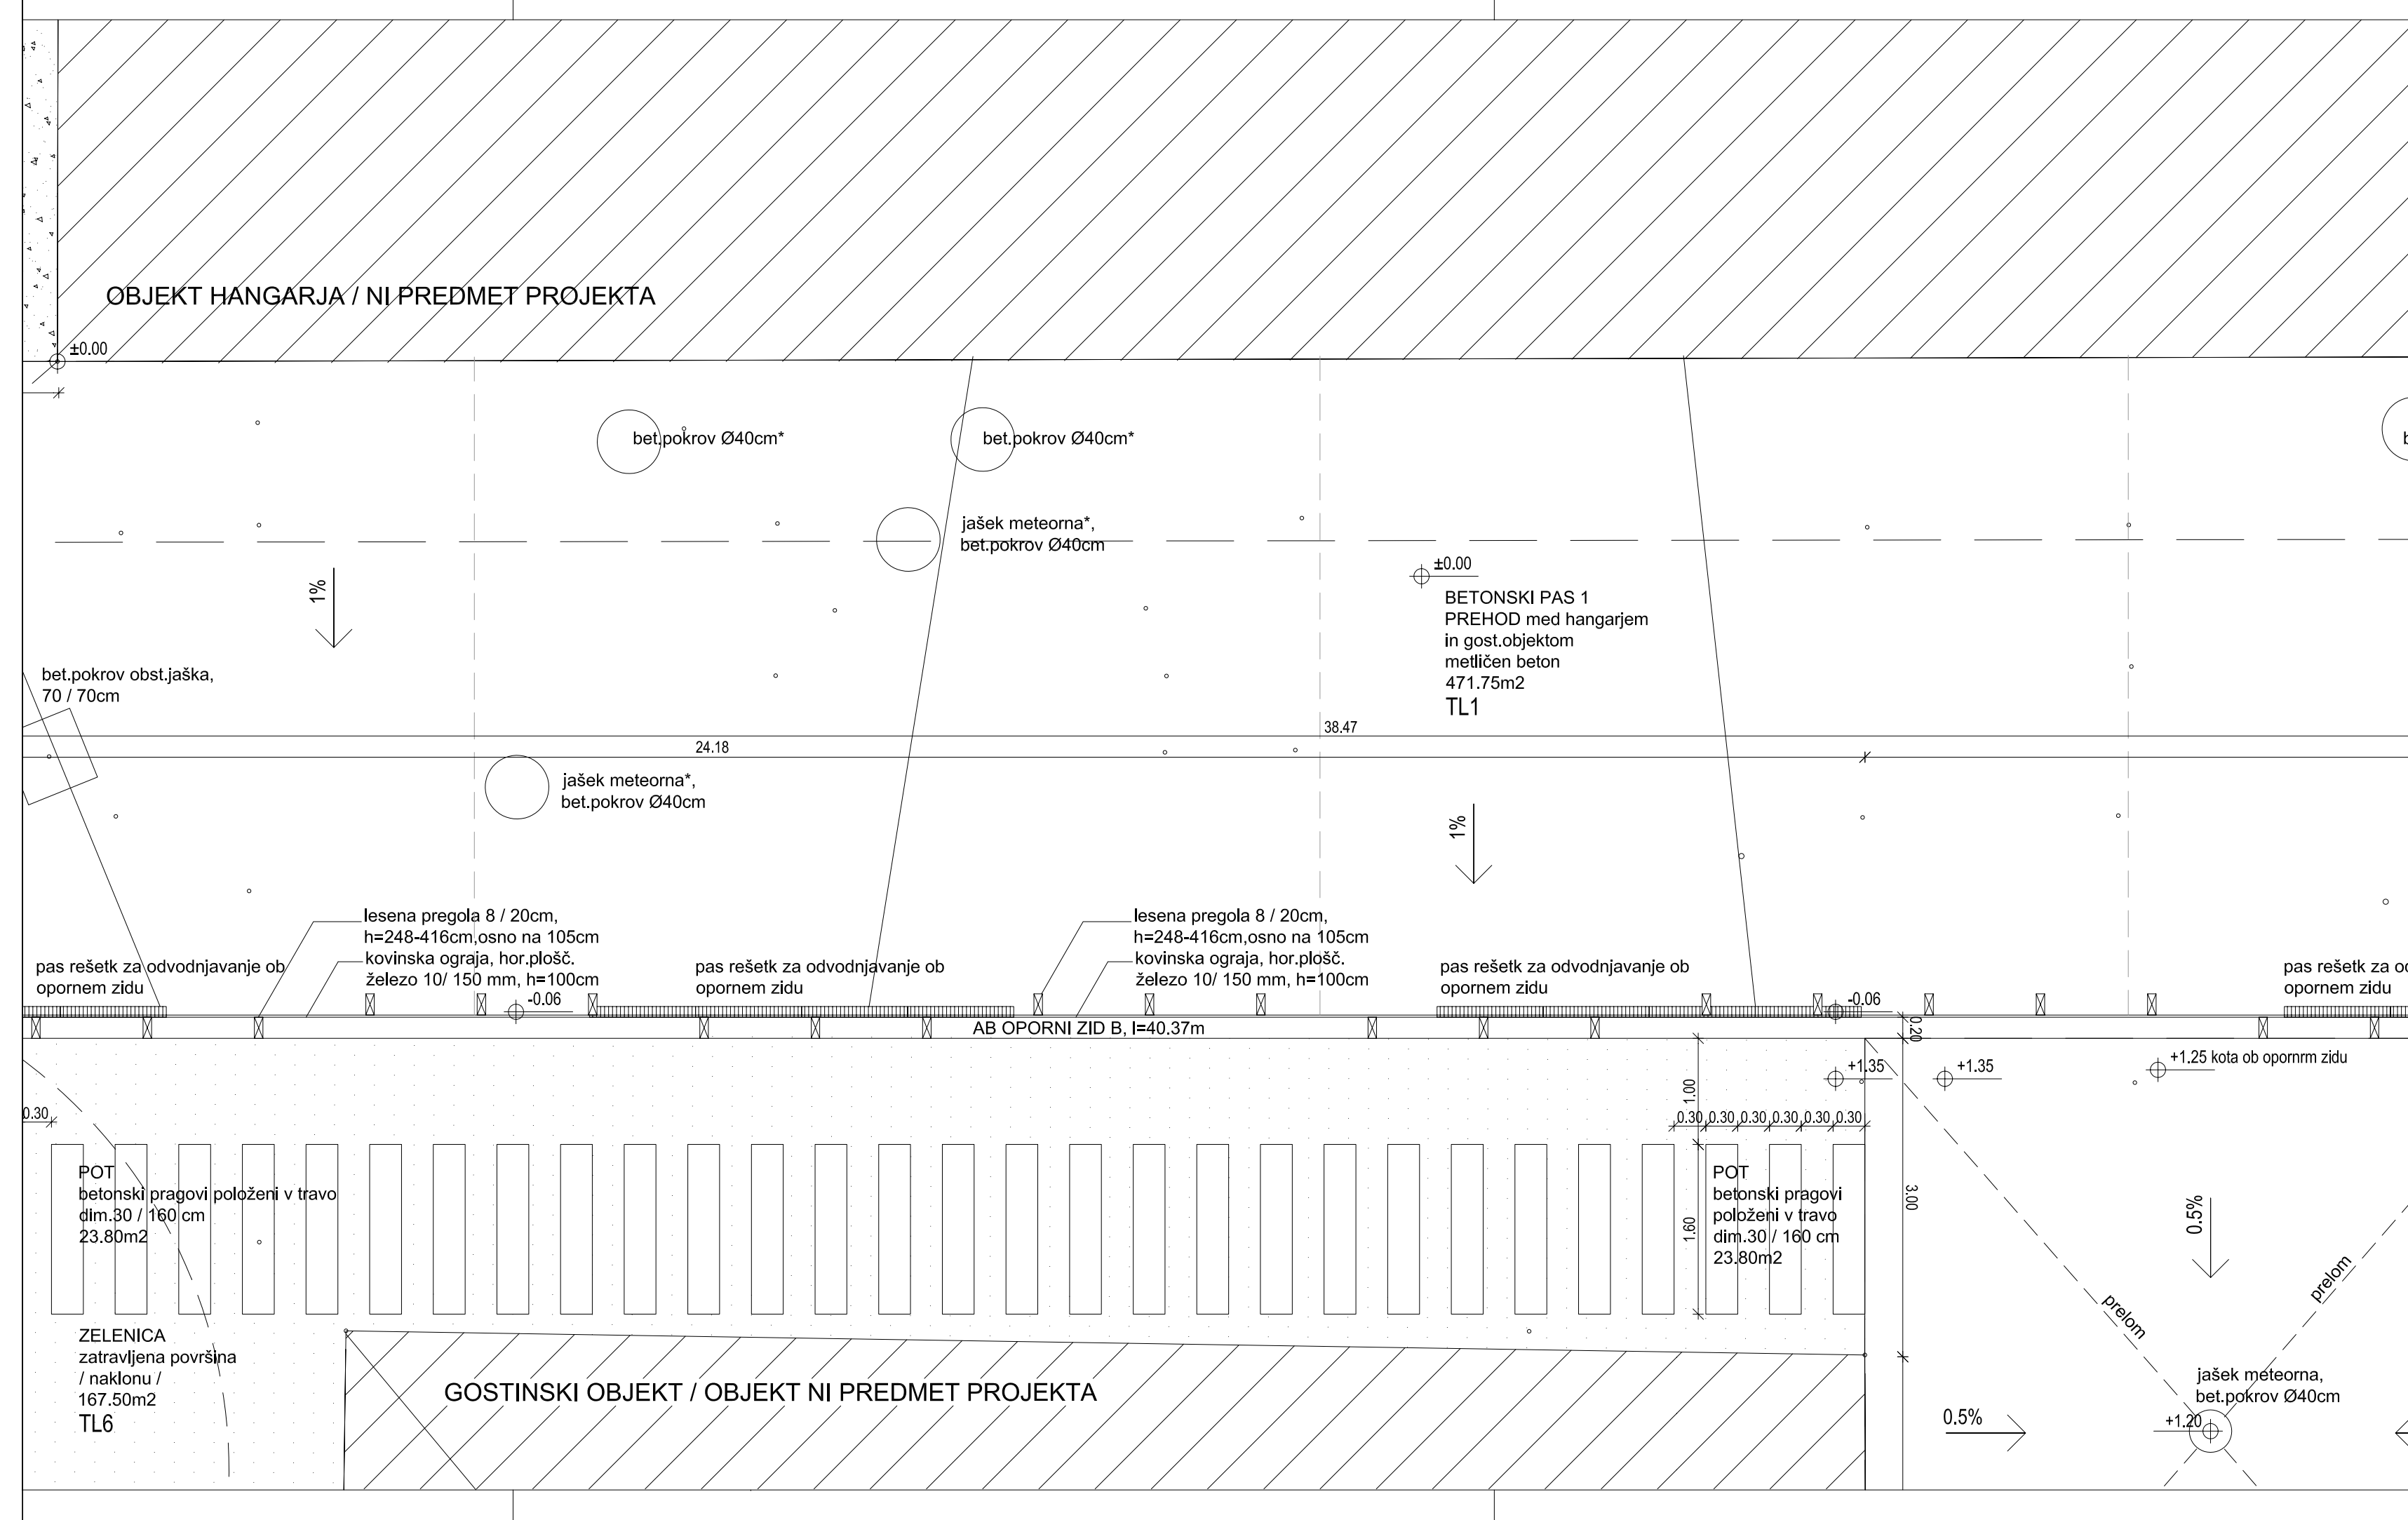


LEGENDA :

- zatravljena površina
- travnati tlakovci
- mačje glave
- pesek
- leseni tlak

Opombe: VSE MERE PREVERITI NA LICU MESTA!
KOTA ±0.00 = ABS. 477.12m n.v.

Mala Zaka OPORNI ZID tloris ob gostinskem objektu

Arhé	
Inženiring, consulting, zunanja trgovina, d.o.o., Zidovska steza 4, 1000 Ljubljana	
Številka projekta:	84/2008
Naslov naročnika:	OBČINA BLEED Cesta svobode 13, 4260 Bled
Vrsta objekta:	Krajinsko arhitekturna ureditev Veslaškega centra in cilijne regatne arene v Zaki na Bledu
Mesto gradnje:	Bled
Vrsta projektne dokumentacije:	arhitektura
Vrsta načrta:	PZI
Odgovorni vodja projekta:	Miha Kajželj, u.d.l.a.
Identifikacijska številka odgovornega vodje projekta:	ZAPS 0860-A
Datum podpisa:	Podpis: <i>Miha Kajželj</i>
Odgovorni projektant:	Miha Kajželj, u.d.l.a.
Projektanti:	Sandra Banfi Škerbec, u.d.l.a. Izok Lemajc
Načrt:	MZ / OPORNI ZID / tloris ob gostinskem objektu
Datum:	april 2009 merilo: 1:50
Številka mape:	1/2 številka lista: 06

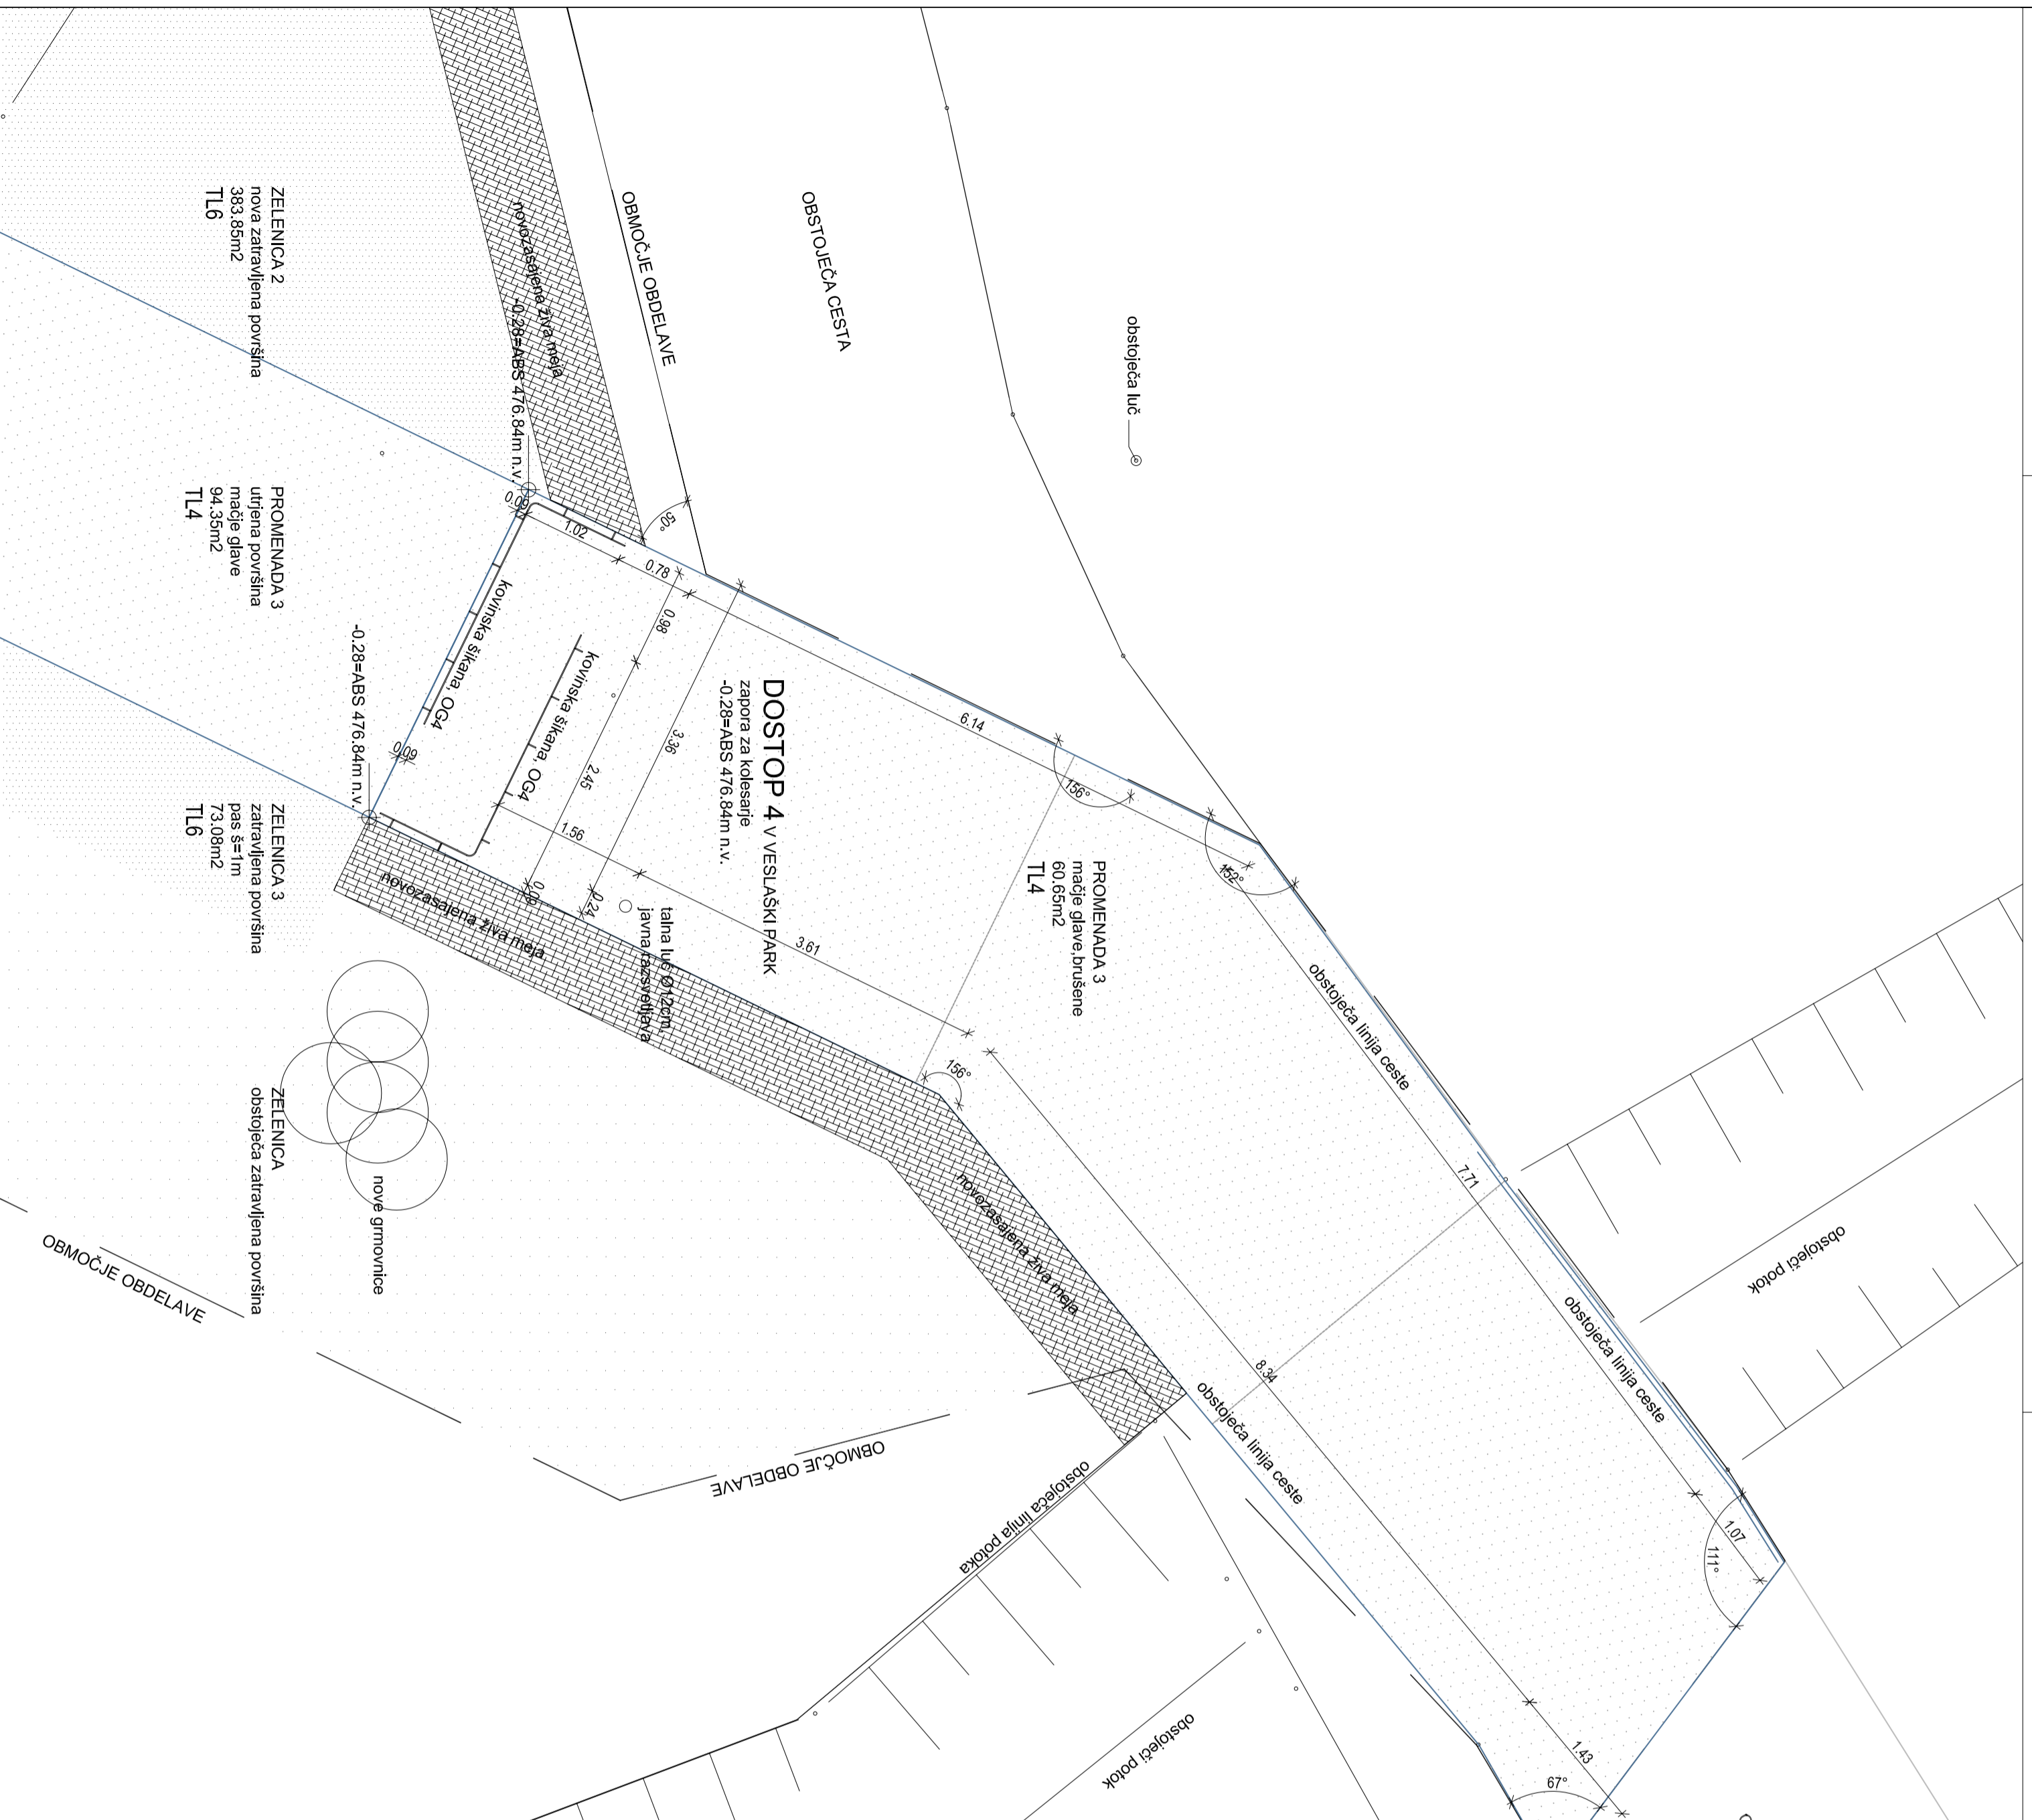



LEGENDA :

- zatravljena površina
- travnati tlakovci
- mašje glave
- pesek
- leseni tlak

Opombe: VSE MERE PREVERITI NA LICU MESTAI
KOTA ±0,00 = ABS. 477.12m n.v.

Mala Zaka DOSTOP 4 tloris

Arhé	
Inženiring, consulting, znanja in govinna, d.o.o., Zilavska cesta 4, 1000 Ljubljana	
Sveučilna projekcija:	84/2008
Naslov naročnika:	OBČINA BLEJ Cesta svobode 13, 4260 Blej
Vrsta objekta:	Karjinsko arhitekturna uredilno-vestilska enota in ciljni regijske arhitekturne ZAKI na Bledu
Mesto gradnje:	Bled
Vrsta projekta dokumentacije:	Bioid
Vrsta nacrta:	PZI
Odgovorni vodja projekta:	Milica Kariželj, u.d.i.a.
Identifikacijska številka odgovornega vodje projekta:	ZAVP 0866-A
Datum podpisa:	Podpis: <i>Milica Kariželj</i>
Projektant:	Milica Kariželj, u.d.i.a.
Naslov:	Svetla hantla Strmec, u.d.i.a. Bled, Larnje
Datum:	april 2009 mesečje: 1-50
Številka mape:	1/2 številka lista: 10

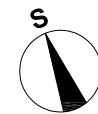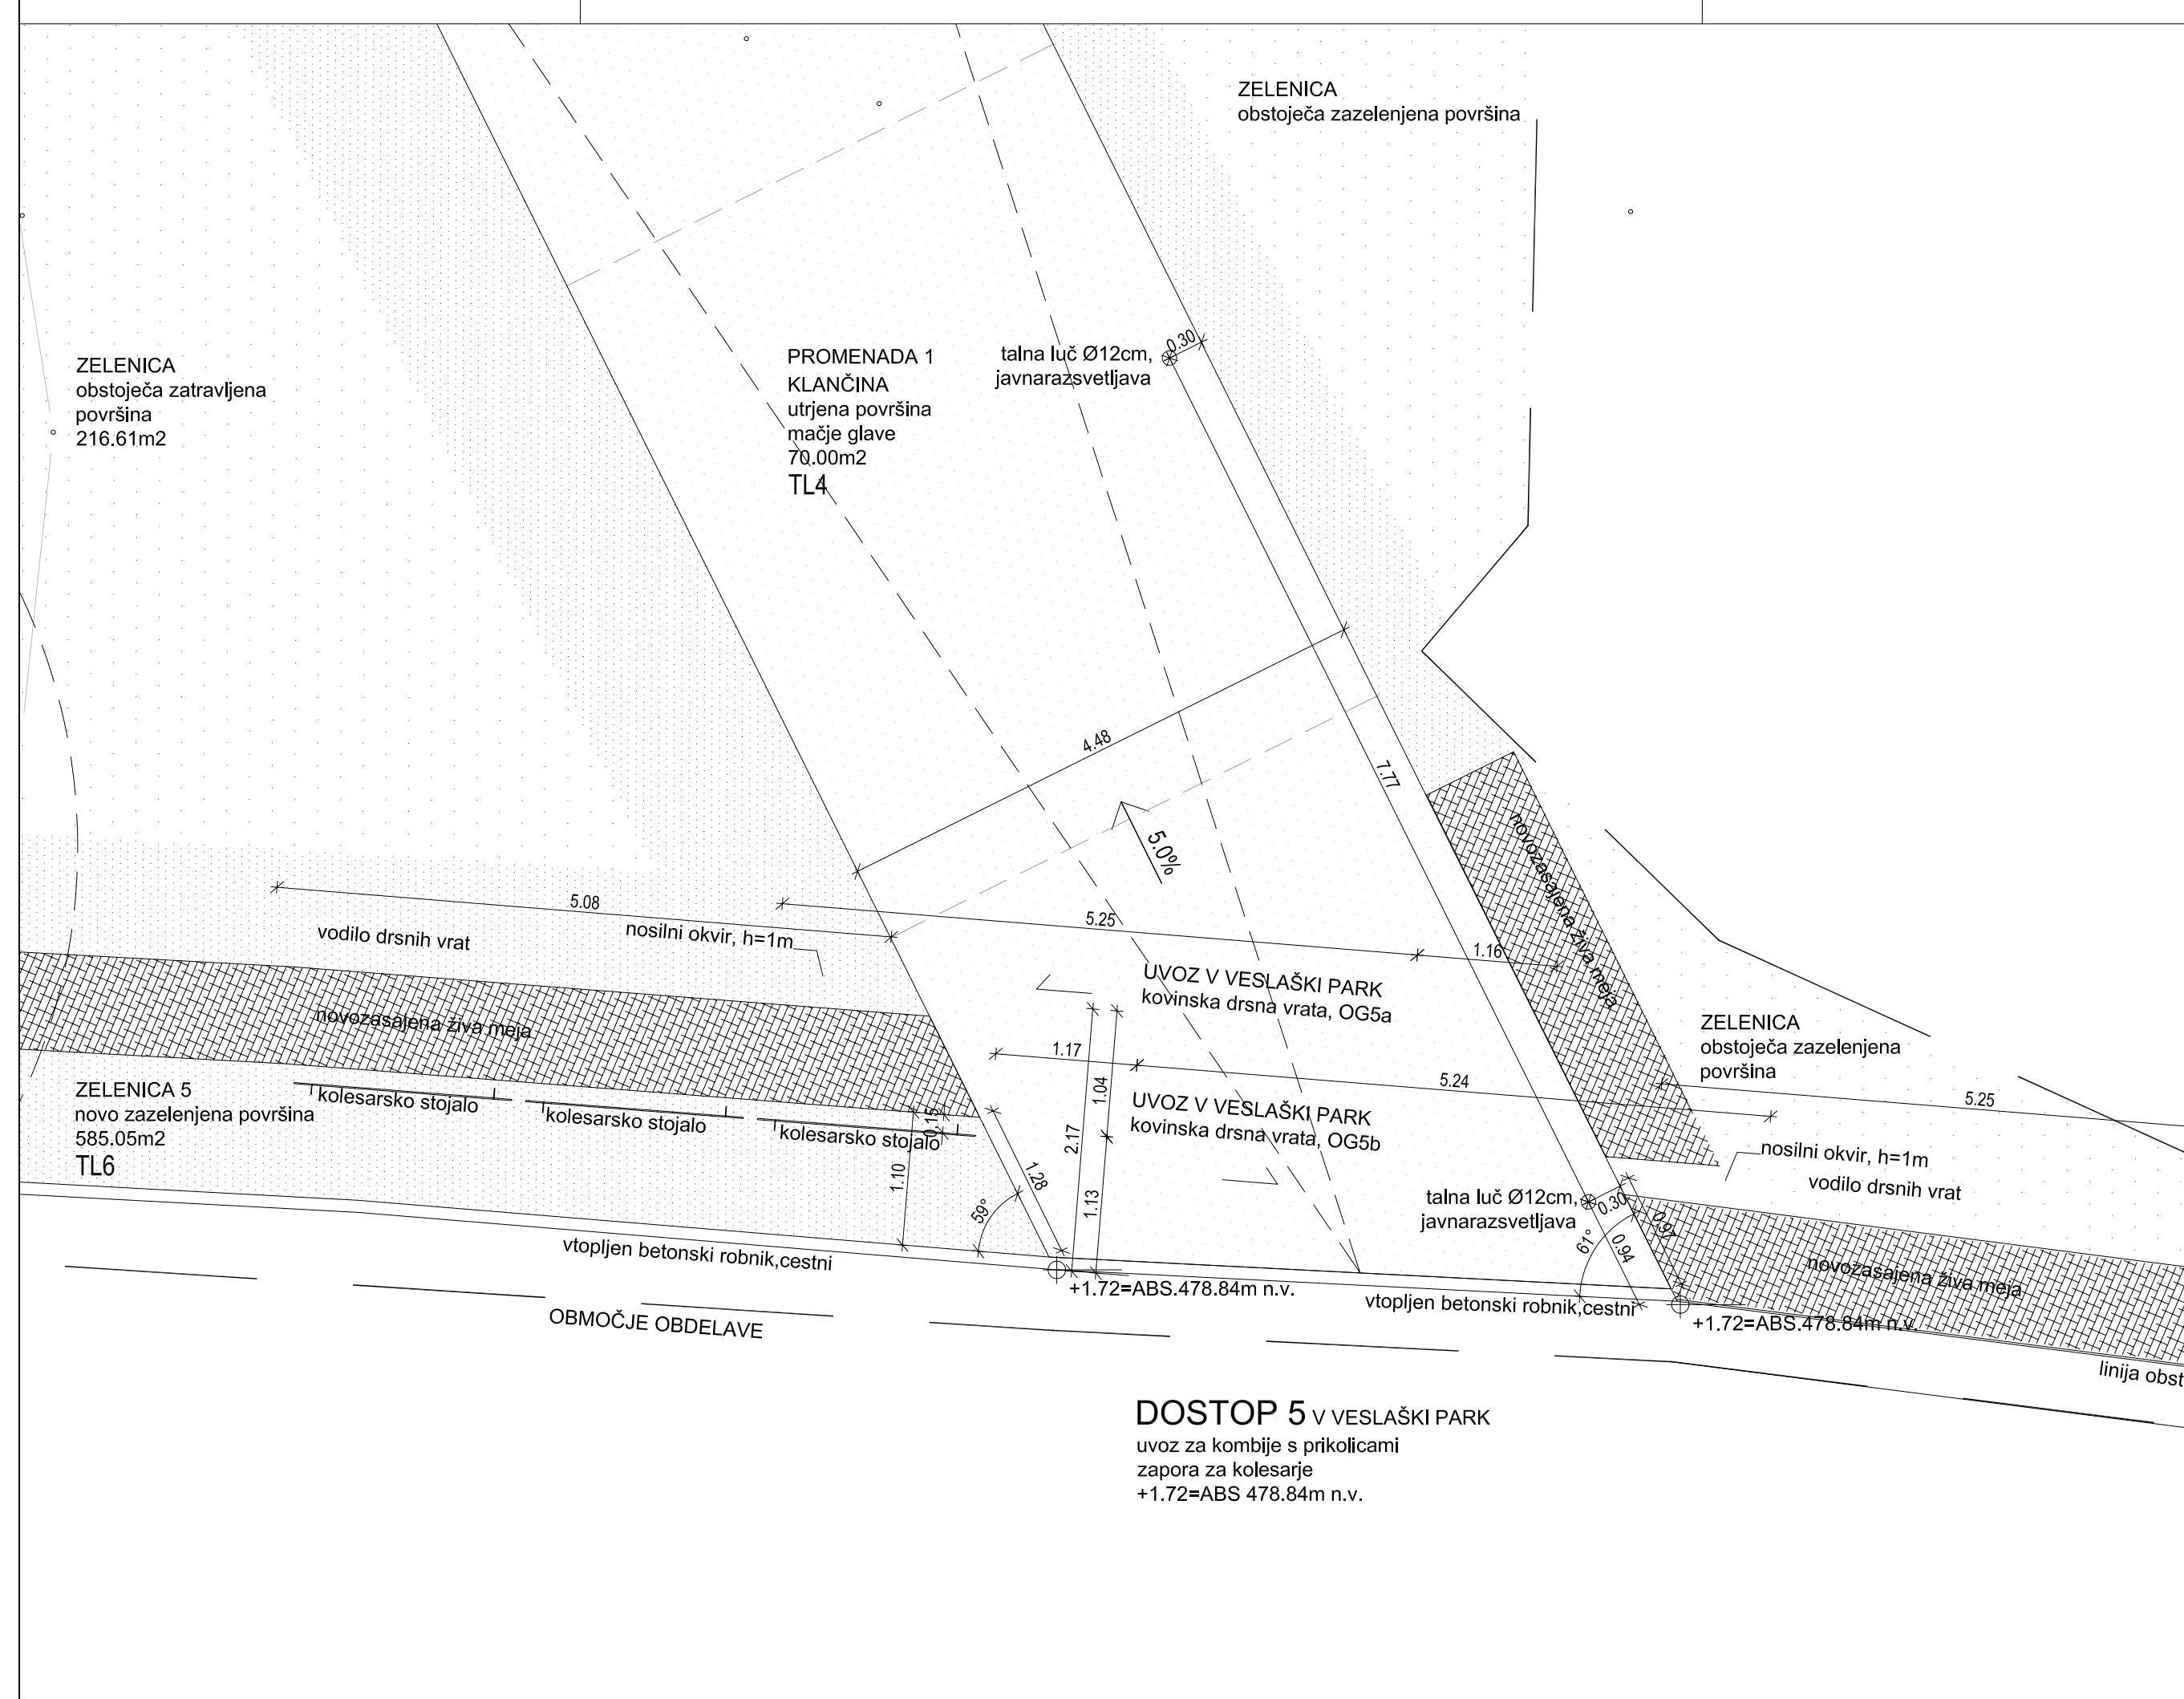

LEGENDA :

- zatravljena površina
- travnati tlakovci
- mačje glave
- pesek
- leseni tlak

Opombe: VSE MERE PREVERITI NA LICU MESTA!



KOTA ±0.00 = ABS. 477.12m n.v.

Mala Zaka DOSTOP 5 tloris

Arhé

Inženiring, consulting, zunanja trgovina, d.o.o., Židovska steza 4, 1000 Ljubljana

Številka projekta:	84/2008
Naslov naročnika:	OBČINA BLEED Cesta svobode 13, 4260 Bled
Vrsta objekta:	Krajinsko arhitekturna ureditev Veslaškega centra in ciljne regatne arene v Zaki na Bledu
Mesto gradnje:	Bled
Vrsta projektne dokumentacije:	arhitektura
Vrsta načrta:	PZI
Odgovorni vodja projekta:	Miha Kajželj, u.d.i.a.
Identifikacijska številka odgovornega vodje projekta:	ZAPS 0860-A
Datum podpisa:	Podpis: <i>Miha Kajželj</i>
Odgovorni projektant:	Miha Kajželj, u.d.i.a.
Projektanti:	Sandra Barfi Škerbec, u.d.i.a. Iztok Lemajnc
Načrt:	MZ / DOSTOP 5 tloris
Datum:	april 2009
merilo:	1:50
Številka mape:	1/2
Številka lista:	11

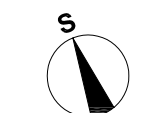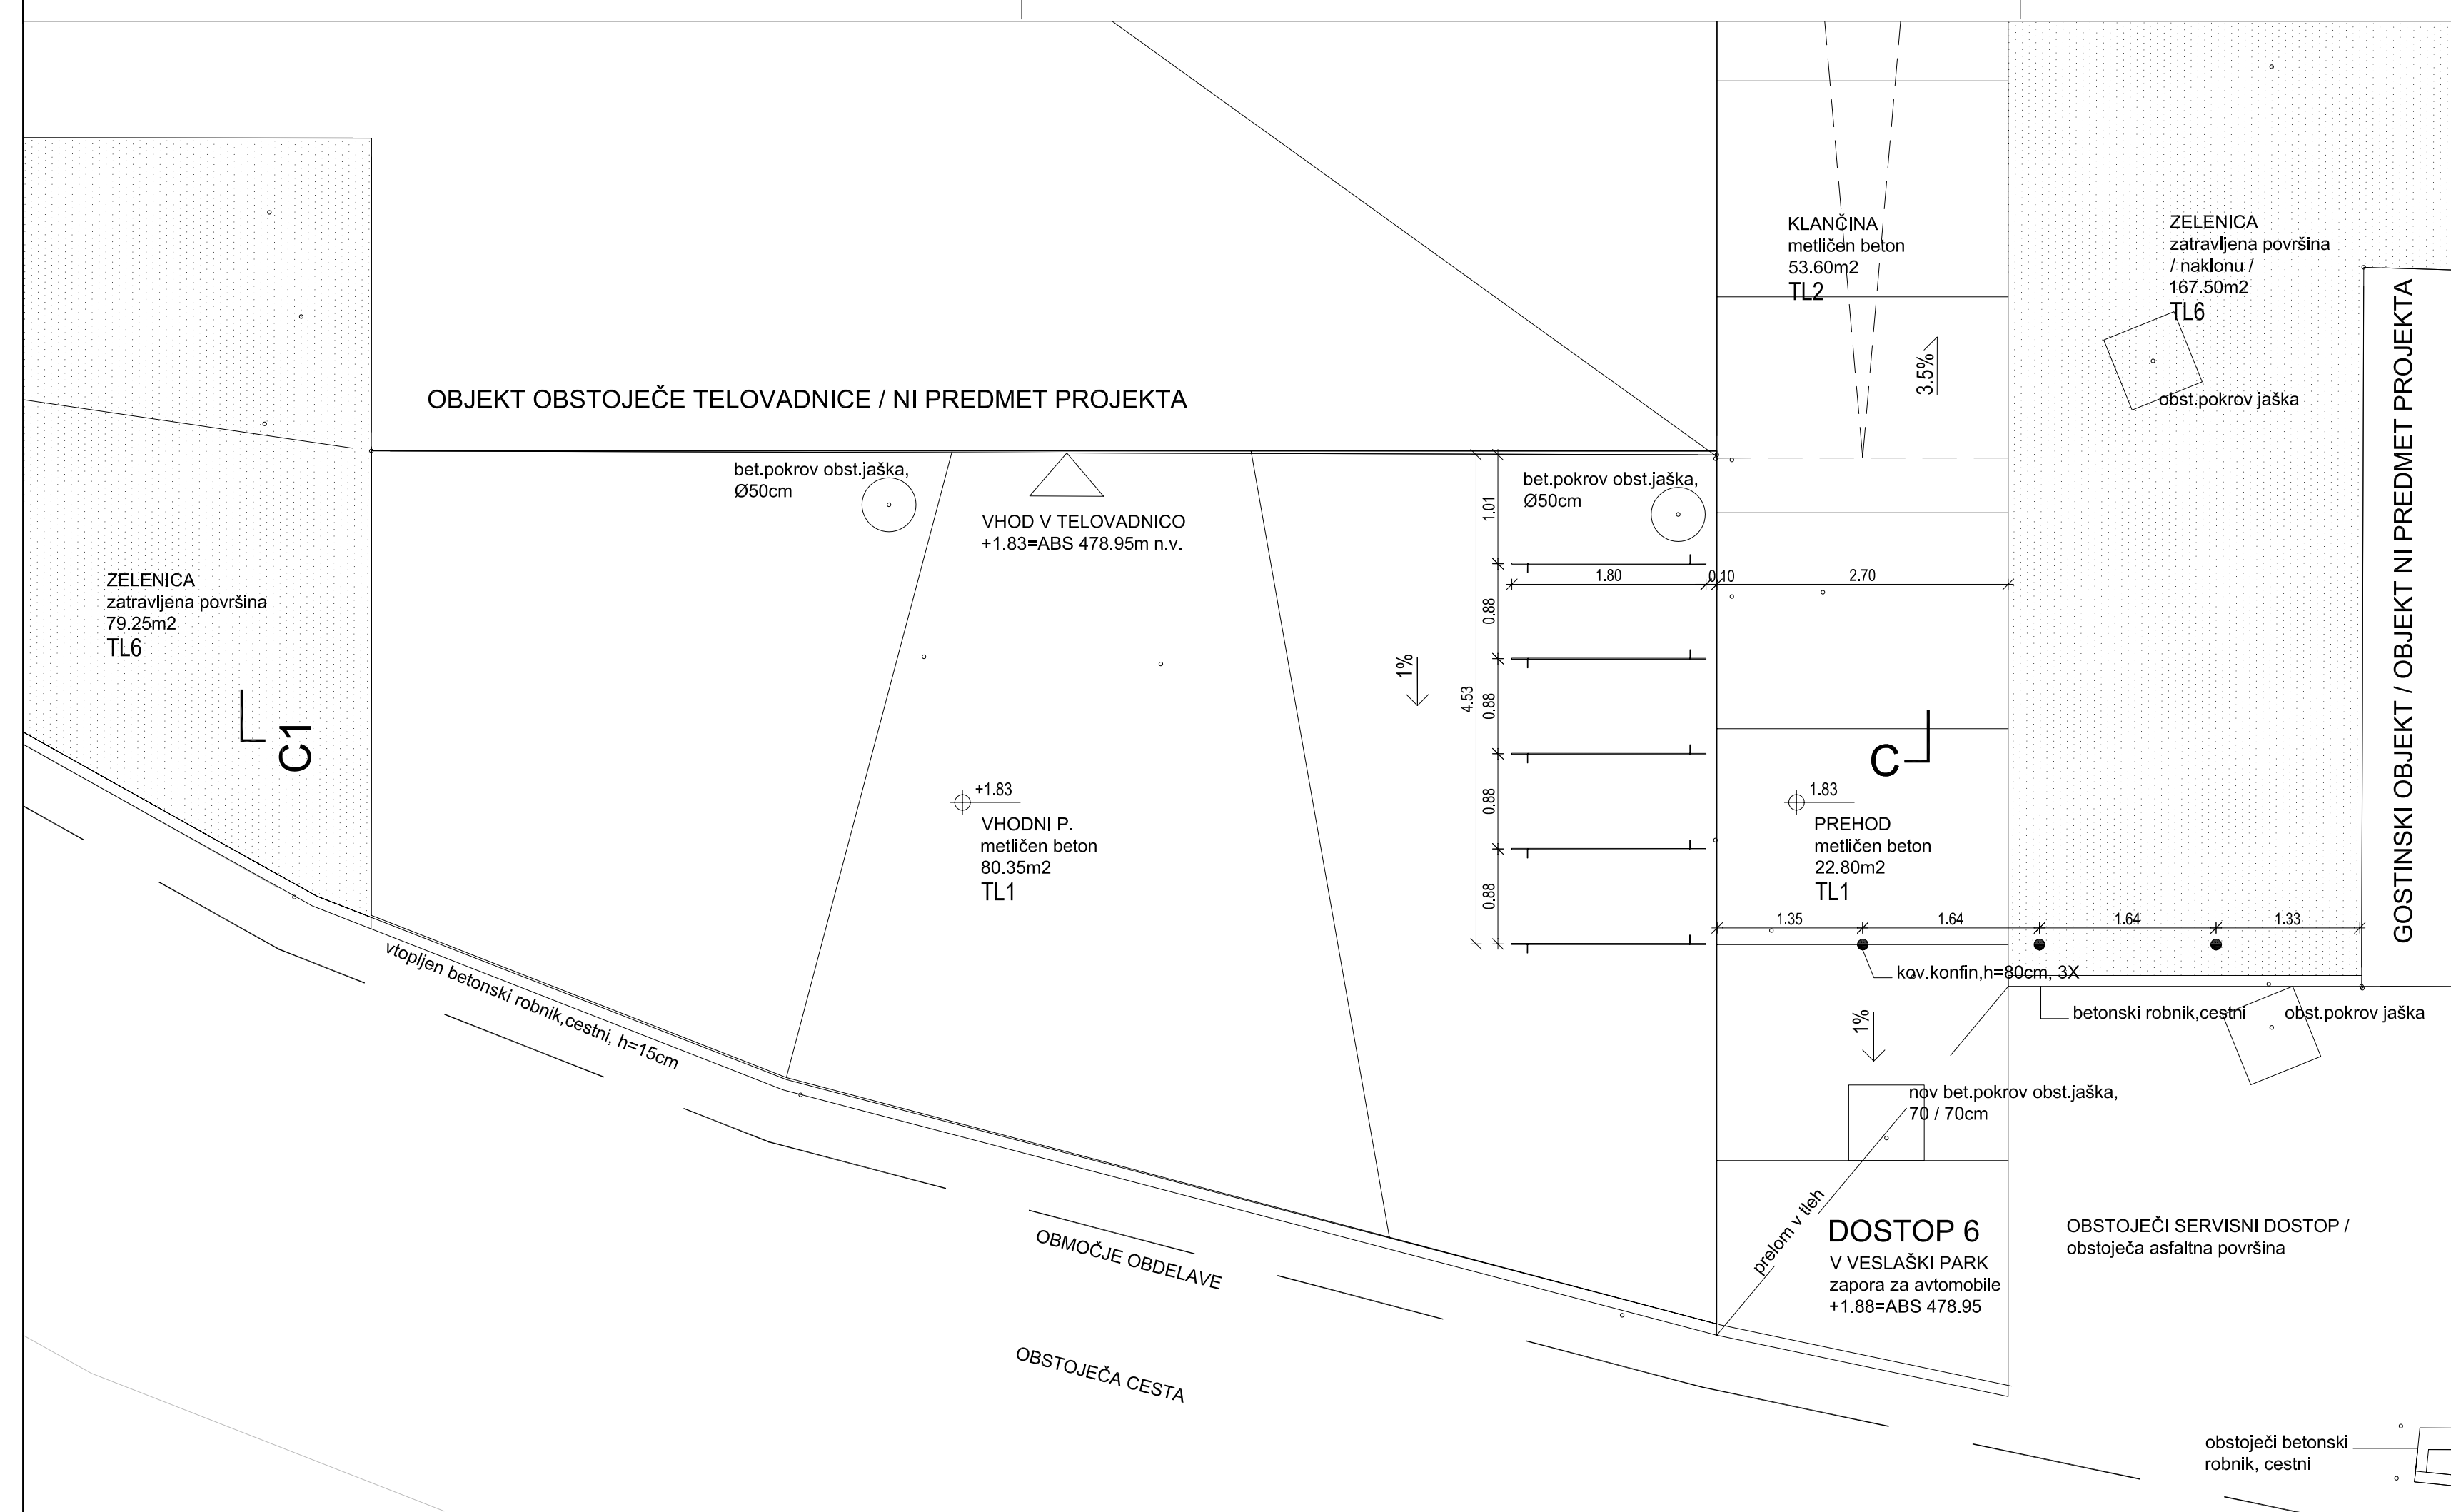



LEGENDA :

- zatravljena površina
- travnati tlakovci
- mačje glave
- pesek
- leseni tlak






Opombe: VSE MERE PREVERITI NA LICU MESTA!
KOTA ±0.00 = ABS. 477.12m n.v.

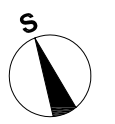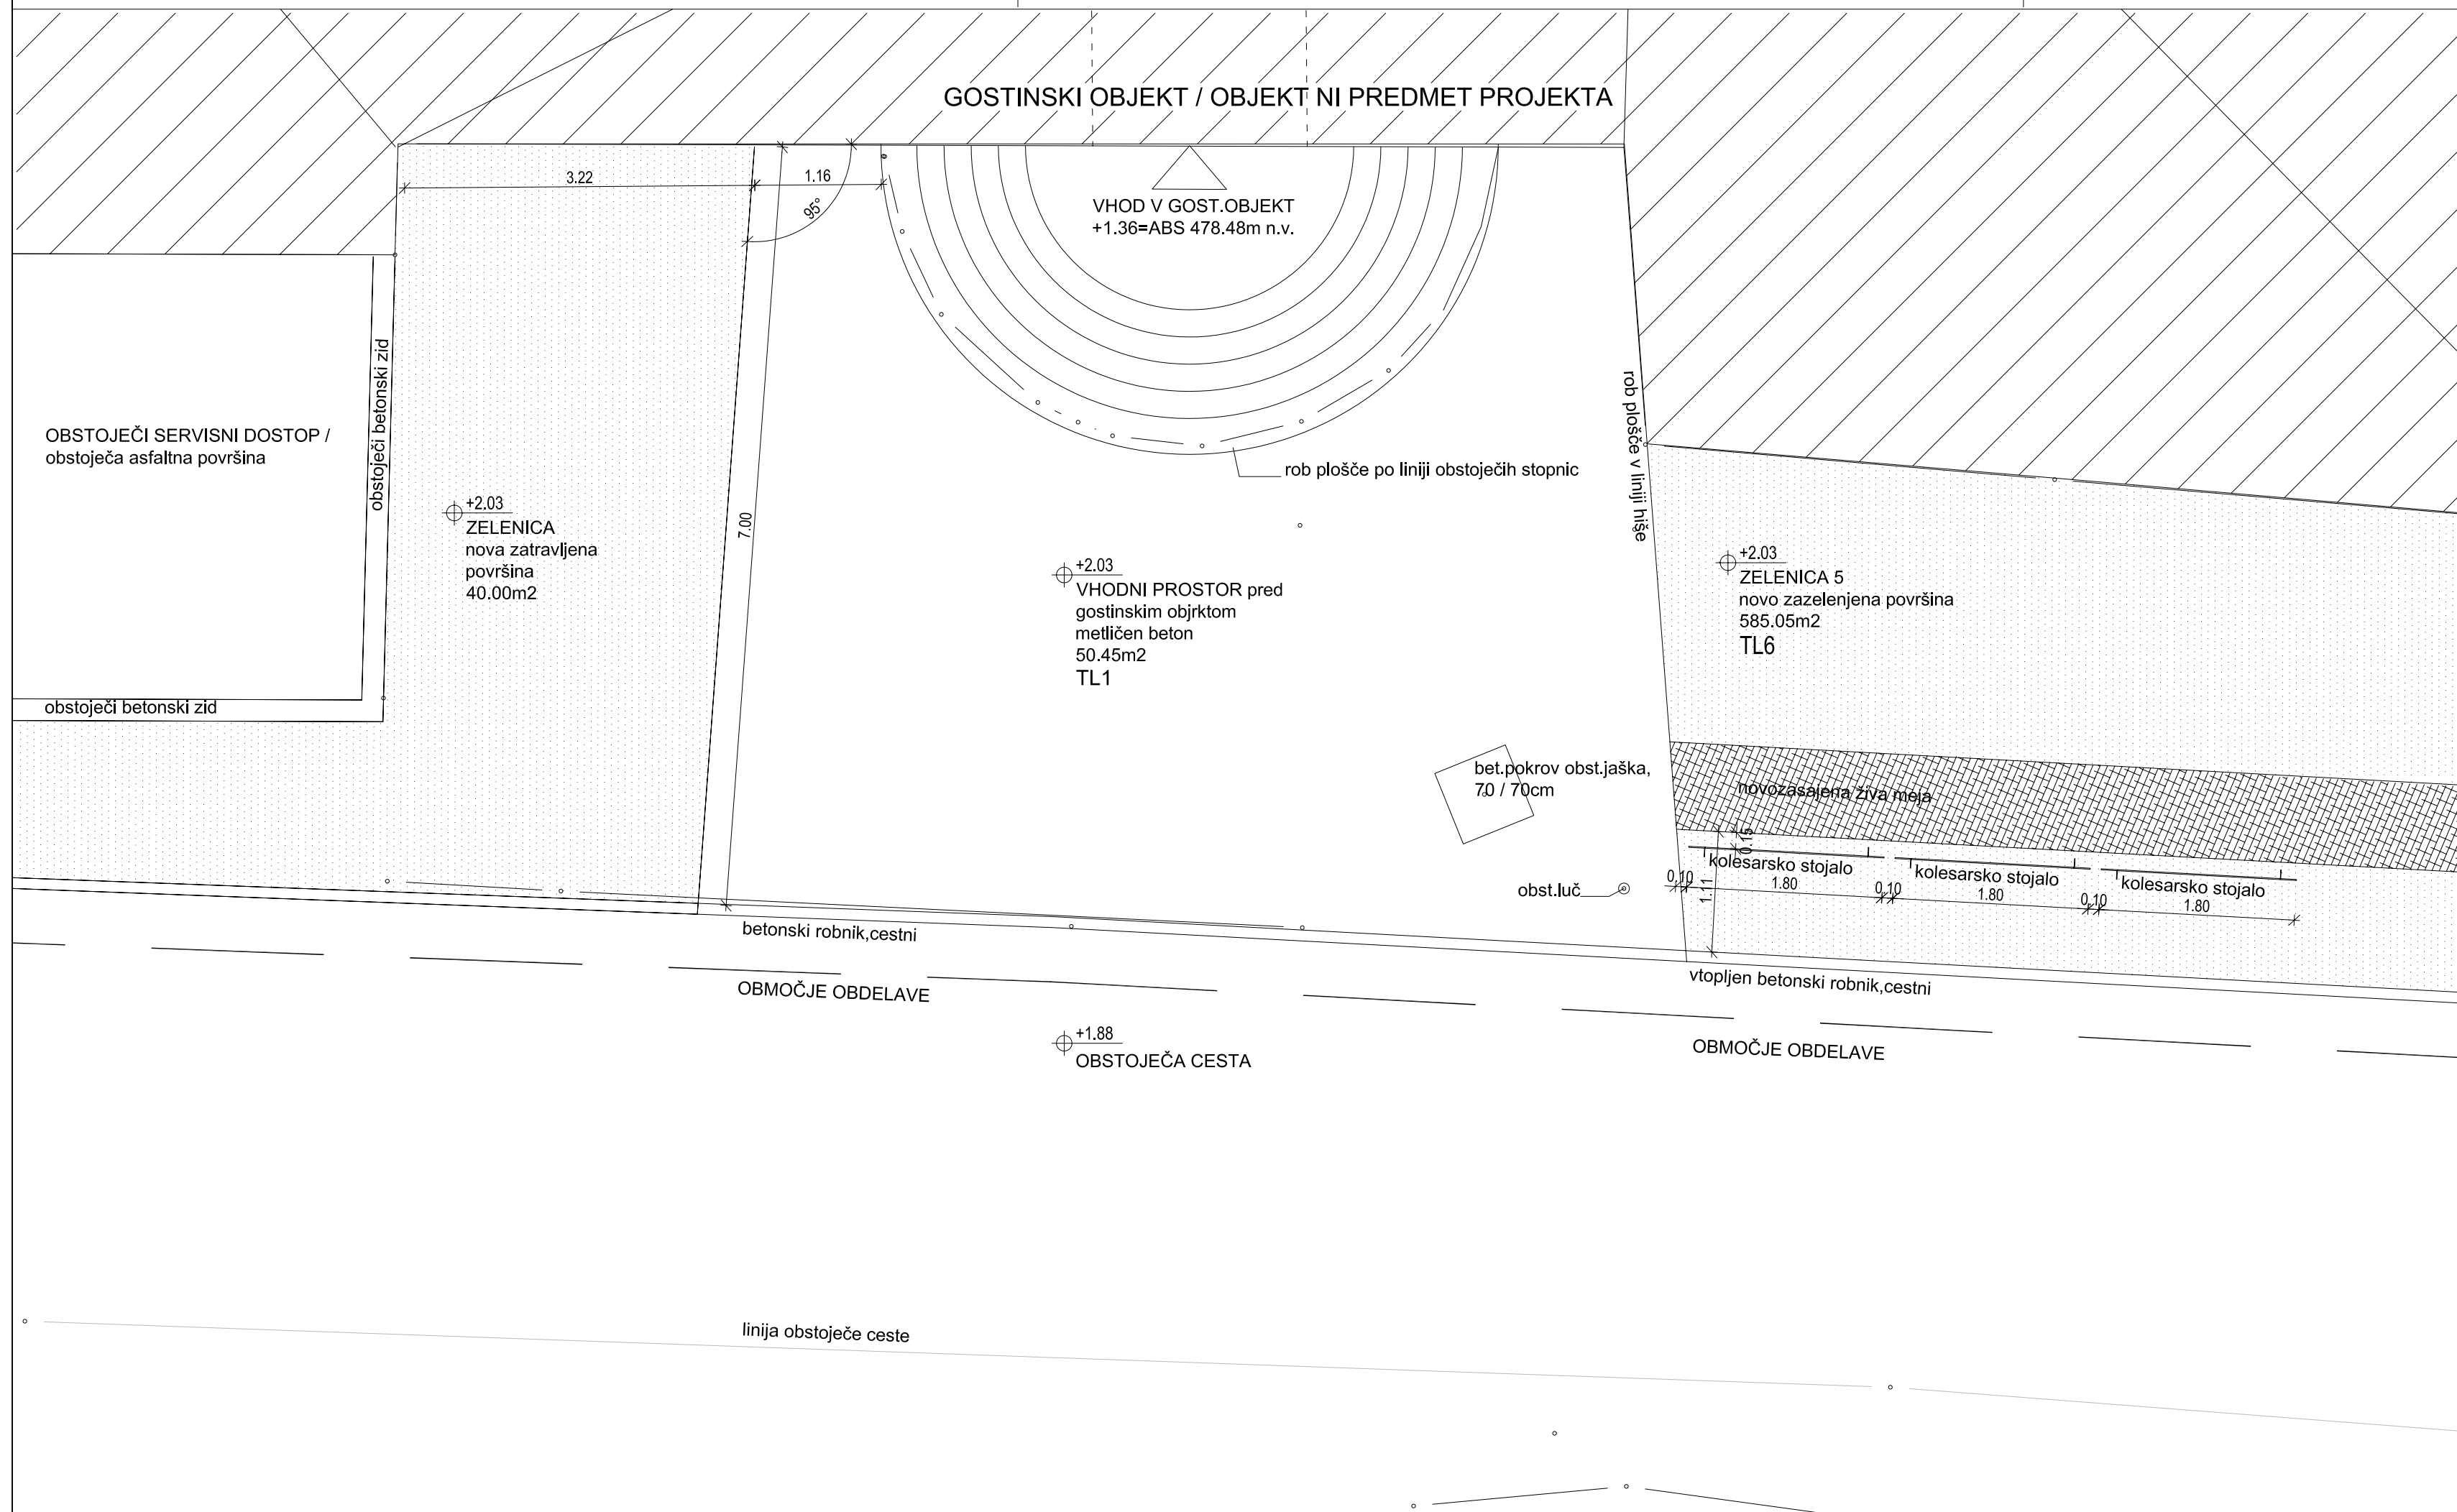Mala Zaka DOSTOP 6 ploščad pred telovadnico

Arhé	
Inženiring, consulting, zunanja trgovina, d.o.o., Zidovska steza 4, 1000 Ljubljana	
Številka projekta:	84/2008
Naslov naročnika:	OBČINA BLEJ Cesta svobode 13, 4260 Bled
Vrsta objekta:	Krajinsko arhitekturna ureditev Veslaškega centra in cilijne regatne arene v Zaki na Bledu
Mesto gradnje:	Bled
Vrsta projektne dokumentacije:	arhitektura
Vrsta načrta:	PZI
Odgovorni vodja projekta:	Miha Kajželj, u.d.i.a.
Identifikacijska številka odgovornega vodje projekta:	ZAPS 0860-A
Datum podpis:	Podpis: <i>Miha Kajželj</i>
Odgovorni projektant:	Miha Kajželj, u.d.i.a.
Projektanti:	Sandra Banfi Škrbec, u.d.i.a. Iztok Lemajčič
Načrt:	MZ / DOSTOP 6 ploščad pred telovadnico
Datum:	april 2009 merilo: 1:50
Številka mape:	1/2 številka lista: 12






LEGENDA :

-  zatravljena površina
-  travnati tlakovci
-  mačje glave
-  pesek
-  leseni tlak

Opombe: VSE MERE PREVERITI NA LICU MESTA!
KOTA ±0.00 = ABS. 477.12m n.v.

Mala Zaka / Situacija vhodni prostor pred gostinskim objektom

Arhé	
Inženiring, consulting, zunanja trgovina, d.o.o., Zidovska steza 4, 1000 Ljubljana	
Številka projekta:	84/2008
Naslov naročnika:	OBČINA BLED Cesta svobode 13, 4260 Bled
Vrsta objekta:	Krajinsko arhitekturna ureditev Veslaškega centra in cilijne regatne arene v Zaki na Bledu
Mesto gradnje:	Bled
Vrsta projektne dokumentacije:	arhitektura
Vrsta načrta:	PZI
Odgovorni vodja projekta:	Miha Kajželj, u.d.i.a.
Identifikacijska številka odgovornega vodje projekta:	ZAPS 0860-A
Datum podpis:	Podpis: <i>Micha Kajželj</i>
Odgovorni projektant:	Miha Kajželj, u.d.i.a.
Projektanti:	Sandra Banfi Škrbec, u.d.i.a. Iztok Lemajčič
Načrt:	MZ Situacija vhodna ploščad pred gostinskim objektom
Datum:	april 2009 merilo: 1:50
Številka mape:	1/2 številka lista: 13

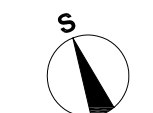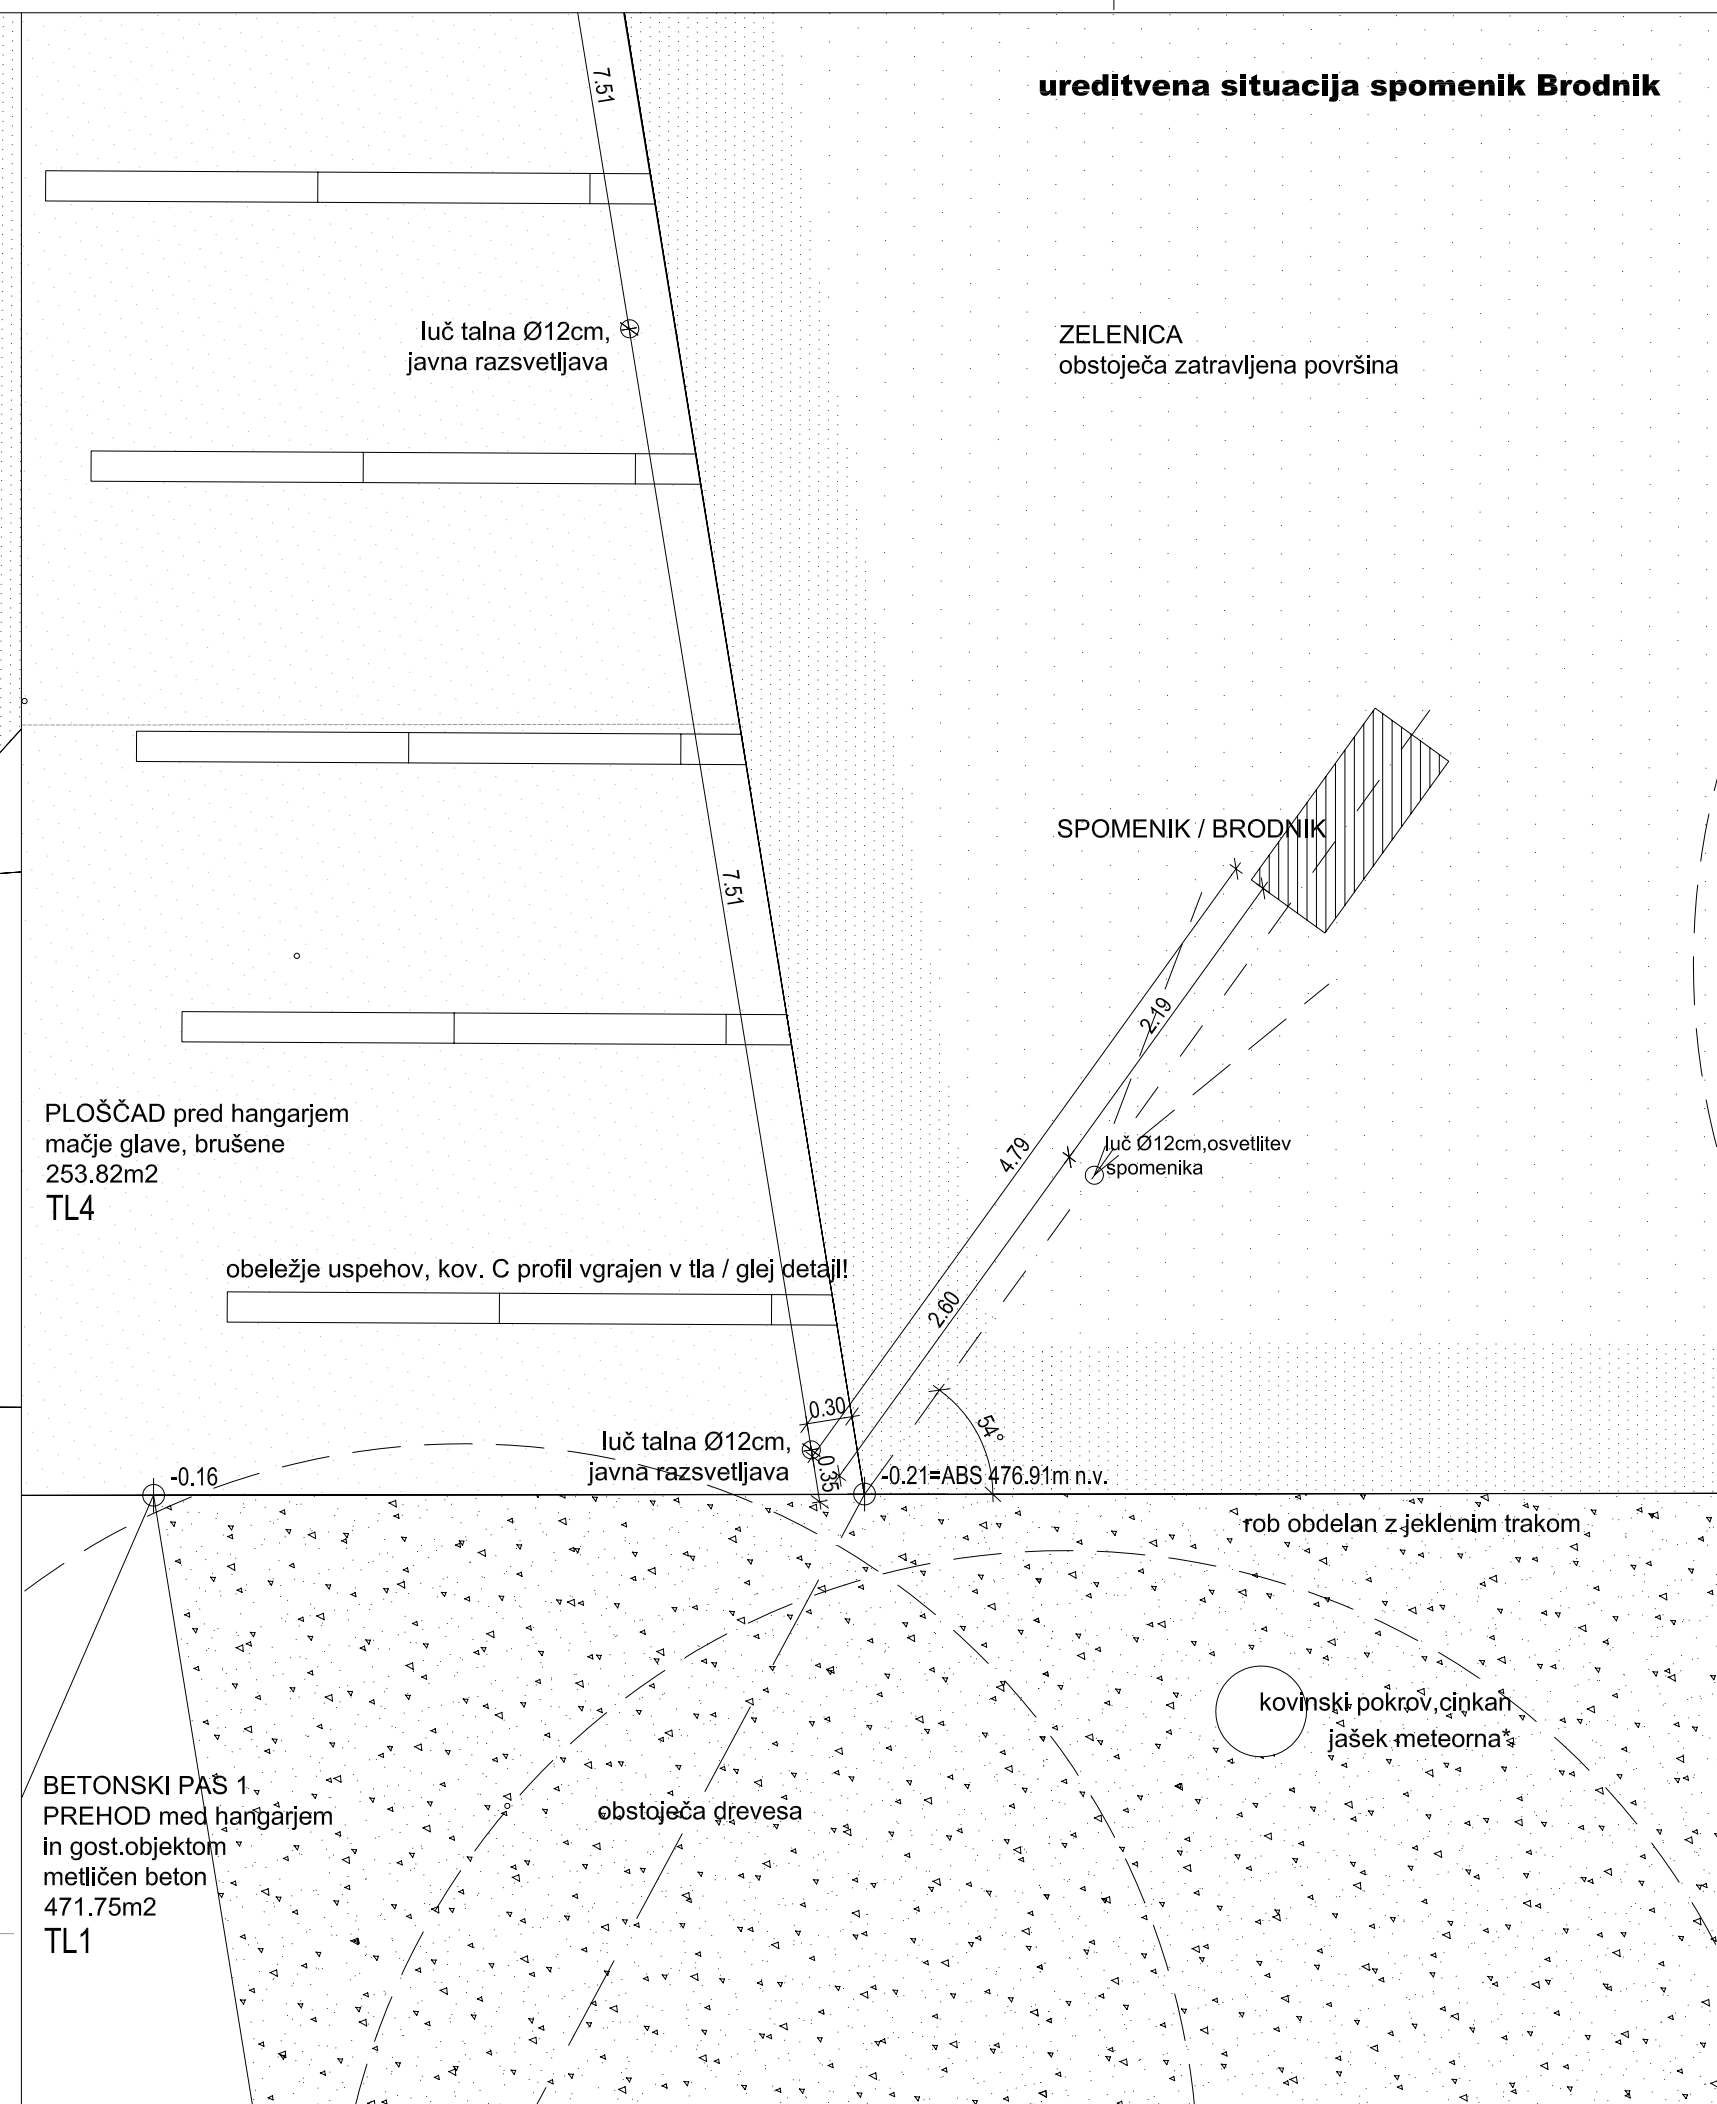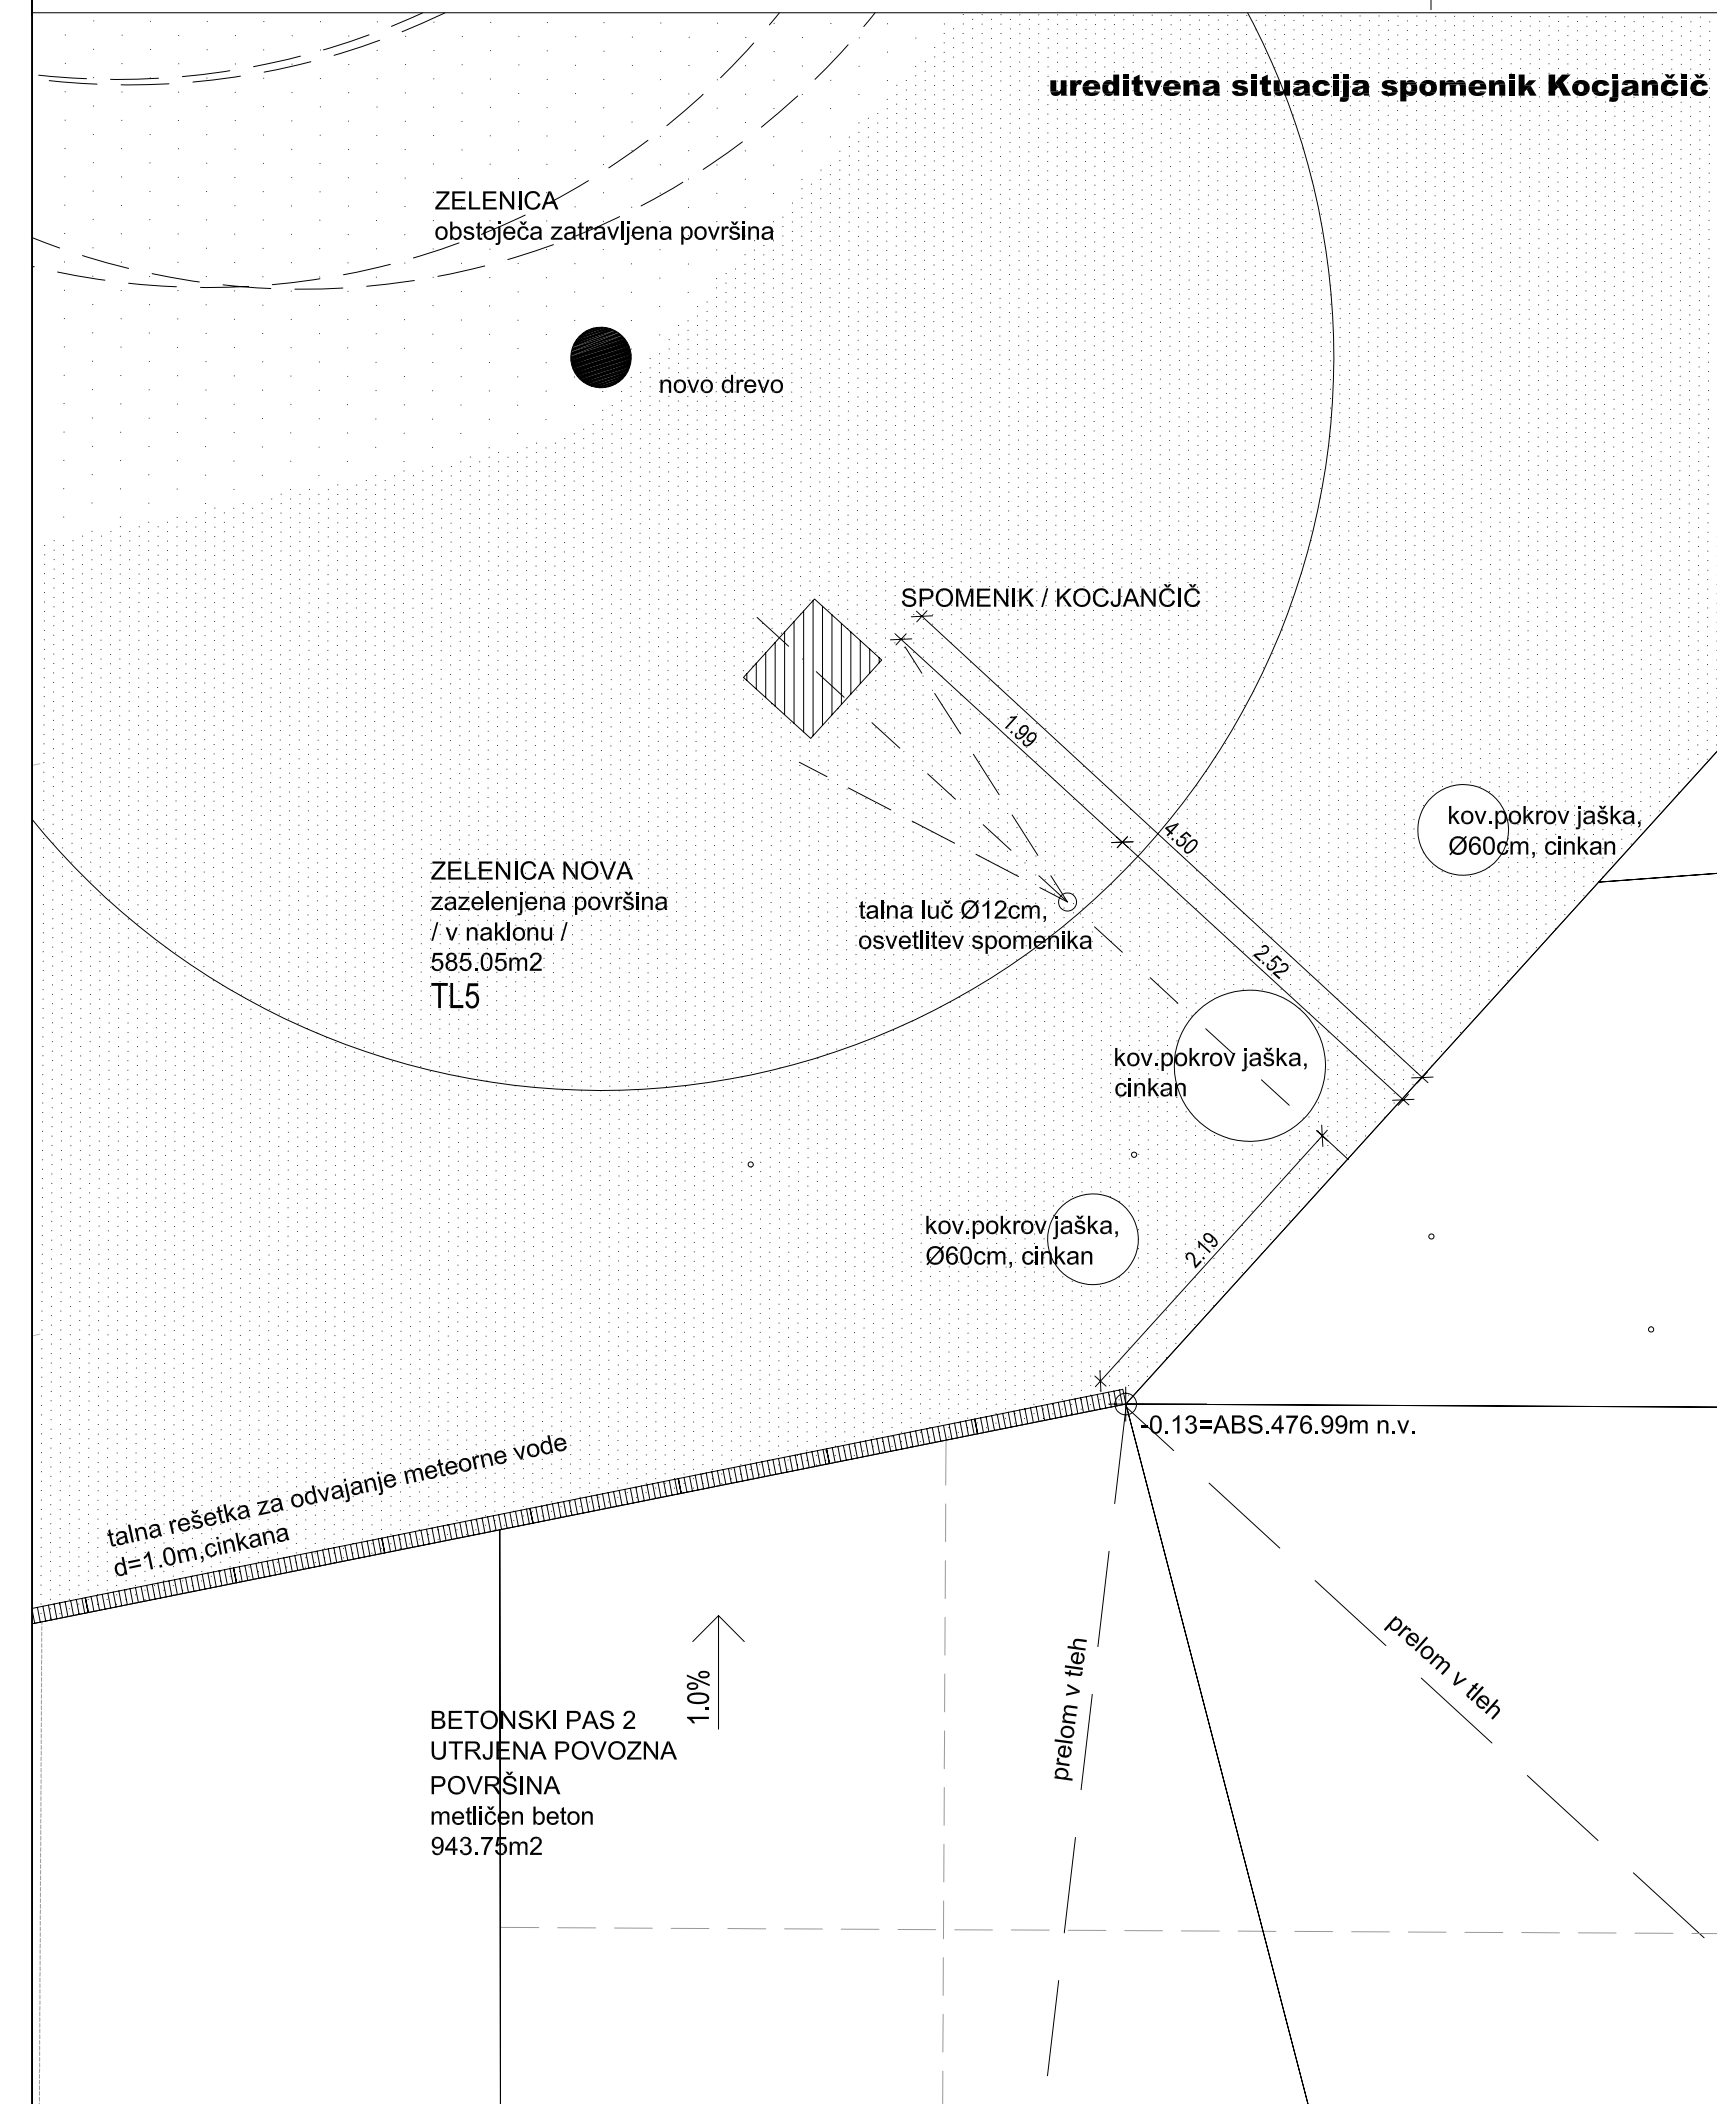

LEGENDA :

- zatravljena površina
- travnati tlakovci
- mačje glave
- pesek
- leseni tlak

Opombe: VSE MERE PREVERITI NA LICU MESTA!
KOTA ±0.00 = ABS. 477.12m n.v.

Mala Zaka Ureditvena situacija spomeniki

Arhé	
Inženiring, consulting, zunanja trgovina, d.o.o., Zidovska steza 4, 1000 Ljubljana	
Številka projekta:	84/2008
Naslov naročnika:	OBČINA BLEJ Cesta svobode 13, 4260 Bled
Vrsta objekta:	Krajinsko arhitekturna ureditev Veslaškega centra in cilijne regatne arene v Zaki na Bledu
Mesto gradnje:	Bled
Vrsta projektne dokumentacije:	arhitektura
Vrsta načrta:	PZI
Odgovorni vodja projekta:	Miha Kajželj, u.d.i.a.
Identifikacijska številka odgovornega vodje projekta:	ZAPS 0860-A
Datum podpis:	Podpis: <i>Micha Kajželj</i>
Odgovorni projektant:	Miha Kajželj, u.d.i.a.
Projektanti:	Sandra Banfi Škrbec, u.d.i.a. Iztok Lemajič
Načrt:	MZ Ureditvena situacija spomeniki
Datum:	april 2009 merilo: 1:50
Številka mape:	1/2 številka lista: 14



- LEGENDA :
- zatravljena površina
 - travnati tlakovci
 - mačje glave
 - pesek
 - leseni tlak

Opomba: VSE MERE PREVERITI NA LICU MESTA!
 KOTA ±0.00 = ABS. 477.12m n.v.

**Mala Zaka
 DELNI PREREZ A1**

Arhé
 Inženiring, consulting, zunanja trgovina, d.o.o., Zidovska steza 4, 1000 Ljubljana

Številka projekta:	84/2008
Naslov naročnika:	OBČINA BLEED Cesta svobode 13, 4260 Bled
Vrsta objekta:	Krajinsko arhitekturna ureditev Veslaškega centra in ciljne regatne arene v Zaki na Bledu
Mesto gradnje:	Bled
Vrsta projektne dokumentacije:	arhitektura
Vrsta načrta:	PZI
Odgovorni vodja projekta:	Miha Kajželj, u.d.i.a.
Identifikacijska številka odgovornega vodje projekta:	ZAPS 0860-A
Datum podpisu:	Podpis: <i>Micha Kajželj</i>
Odgovorni projektant:	Miha Kajželj, u.d.i.a.
Projektanti:	Sandra Banfi Škrbec, u.d.i.a. Iztok Lemajšič
Načrt:	Mala Zaka DELNI PREREZ A1
Datum:	april 2009
Številka mape:	1/2
Številka lista:	15



- LEGENDA :
- zatravljena površina
 - travnatni tlakovci
 - mačje glave
 - pesek
 - leseni tlak

Opomba: VSE MERE PREVERITI NA LICU MESTA!
 KOTA ±0.00 = ABS. 477.12m n.v.

**Mala Zaka
 DELNI PREREZ A2**

Arhé
 Inženiring, consulting, zunanja trgovina, d.o.o., Zidovska steza 4, 1000 Ljubljana

Številka projekta:	84/2008
Naslov naročnika:	OBCINA BLEED Cesta svobode 13, 4260 Bled
Vrsta objekta:	Krajinsko arhitekturna ureditev Veslaškega centra in ciljine regatne arene v Zaki na Bledu
Mesto gradnje:	Bled
Vrsta projektne dokumentacije:	arhitektura
Vrsta načrta:	PZI
Odgovorni vodja projekta:	Miha Kajželj, u.d.i.a.
Identifikacijska številka odgovornega vodje projekta:	ZAPS 0860-A
Datum podpisu:	Podpis: <i>Miha Kajželj</i>
Odgovorni projektant:	Miha Kajželj, u.d.i.a.
Projektanti:	Sandra Banfi Škrbec, u.d.i.a. Iztok Lemajšič
Načrt:	Mala Zaka DELNI PREREZ A2
Datum:	april 2009
Številka mape:	1/2
Številka lista:	16



LEGENDA :

- zatravljena površina
- travnati tlakovci
- mačje glave
- pesek
- leseni tlak


Opombe: VSE MERE PREVERITI NA LICU MESTA!
 KOTA ±0.00 = ABS. 477.12m n.v.

**Mala Zaka
 DELNI PREREZ A3**

Arhé

Inženiring, consulting, zunanja trgovina, d.o.o., Židovska steza 4, 1000 Ljubljana

Številka projekta:	84/2008
Naslov naročnika:	OBČINA BLED Cesta svobode 13, 4260 Bled
Vrsta objekta:	Krajinsko arhitektura ureditev Veslaškega centra in ciljne regatne arene v Zaki na Bledu
Mesto gradnje:	Bled
Vrsta projektne dokumentacije:	arhitektura
Vrsta načrta:	PZI
Odgovorni vodja projekta:	Miha Kajželj, u.d.i.a.
Identifikacijska številka odgovornega vodje projekta:	ZAPS 0860-A
Datum podpisa:	Podpis: <i>Micha Kajželj</i>
Odgovorni projektant:	Miha Kajželj, u.d.i.a.
Projektant:	Sandra Banfi Škrbec, u.d.i.a. Iztok Lemarič
Načrt:	Mala Zaka DELNI PREREZ A3
Datum:	april 2009
Številka mape:	1/2
Številka lista:	17

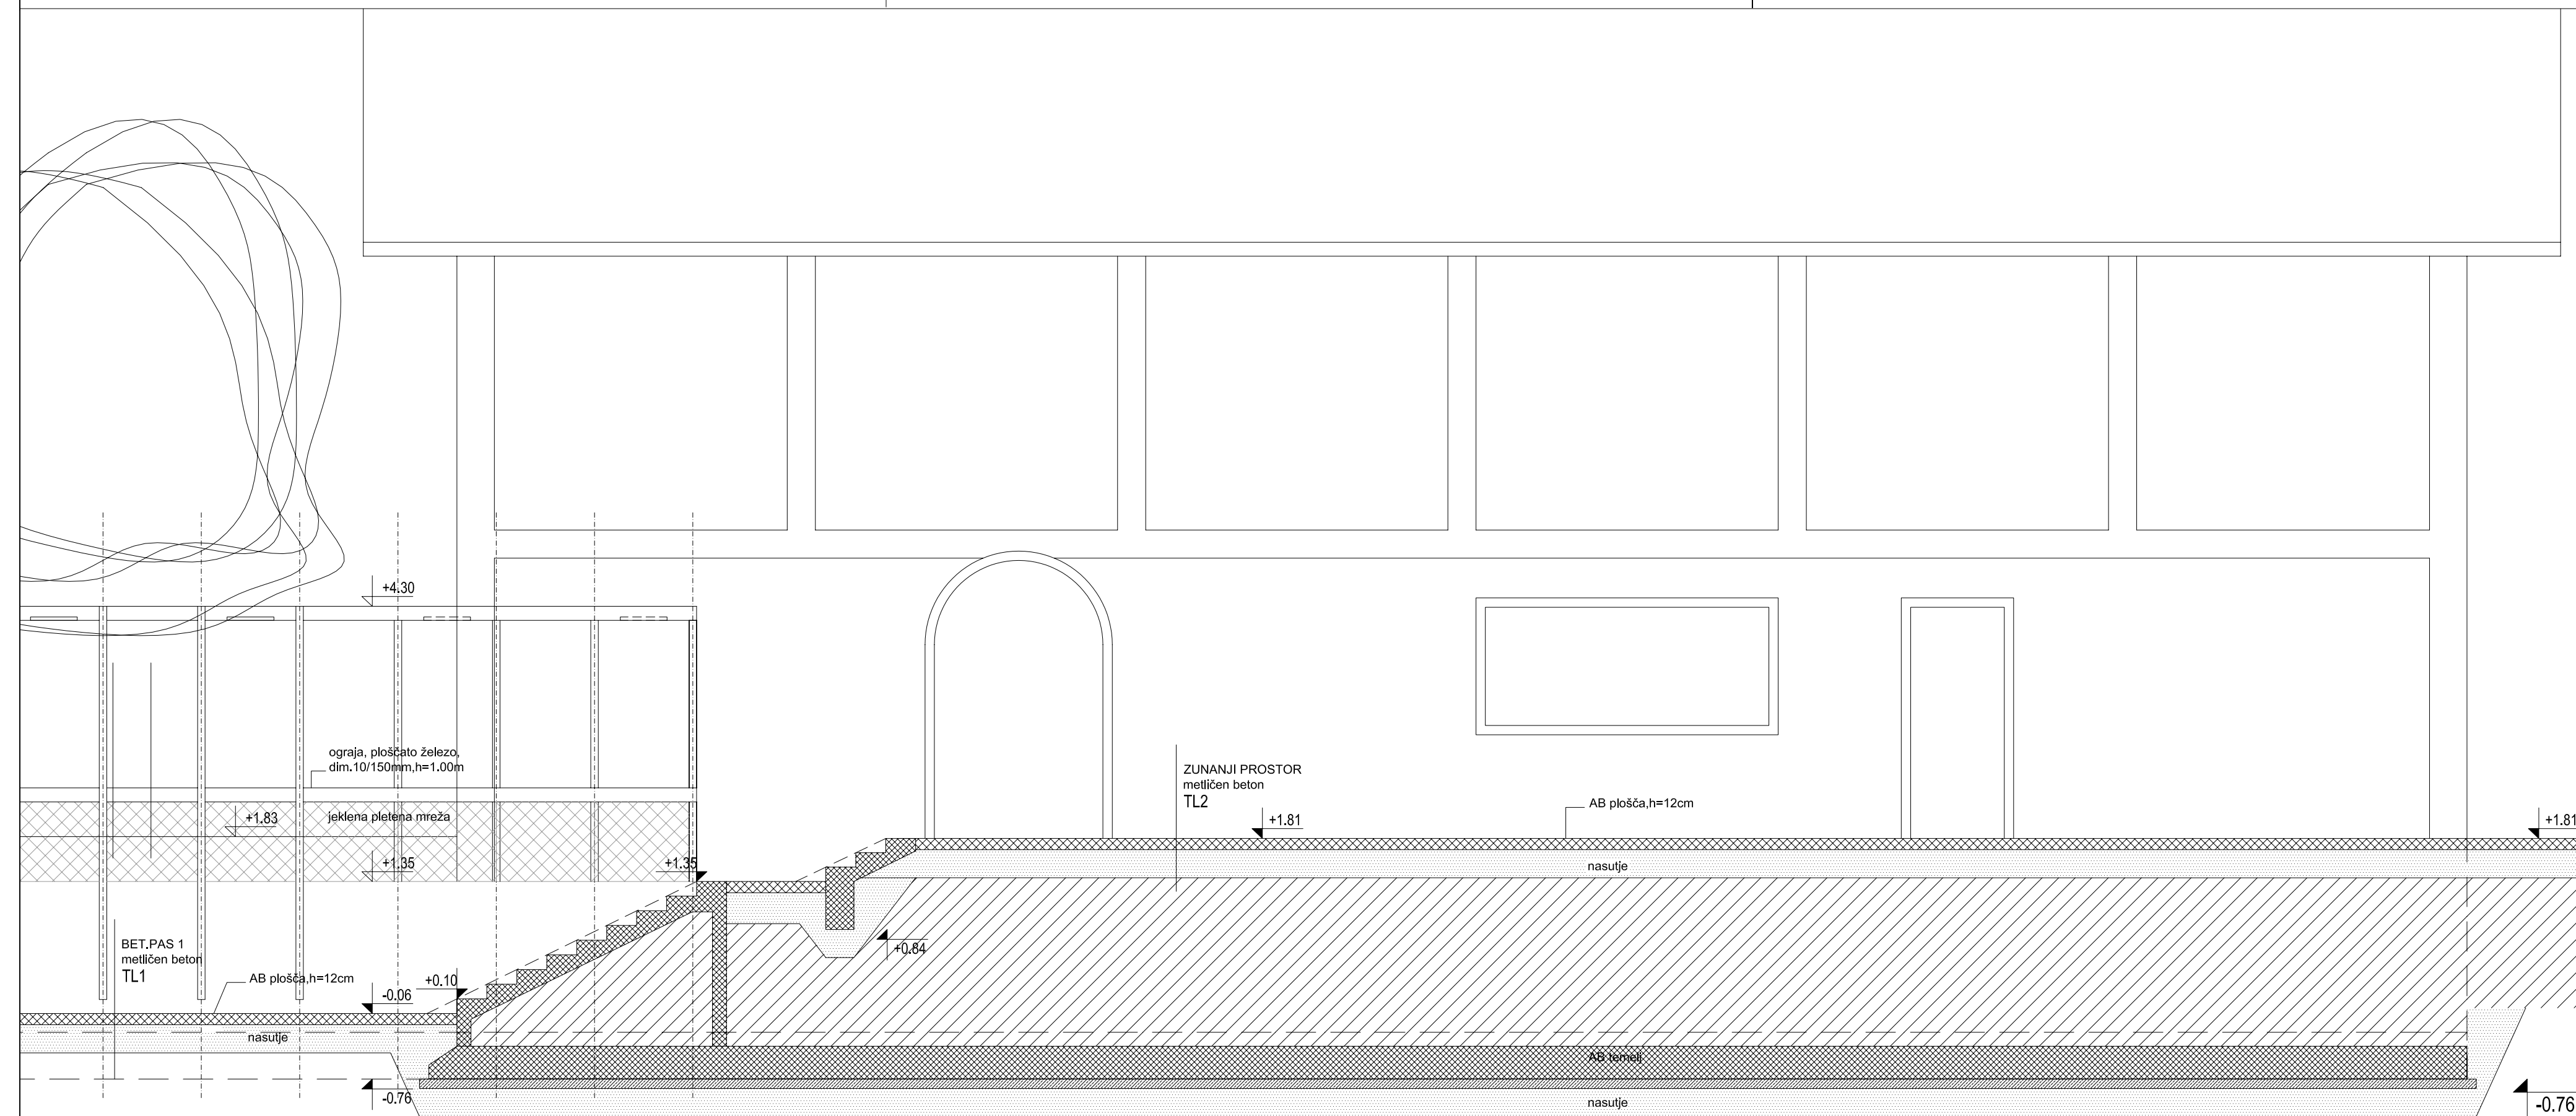

LEGENDA :

- zatravljena površina
- travnati tlakovci
- mačje glave
- pesek
- leseni tlak

Opombe: VSE MERE PREVERITI NA LICU MESTA!



KOTA ±0.00 = ABS. 477.12m n.v.

Mala Zaka
DELNI PREREZ A4

Arhé

Inženiring, consulting, zunanja trgovina, d.o.o., Zidovska steza 4, 1000 Ljubljana

Številka projekta:	84-2008
Naslov naročnika:	OBČINA BLEJ Cesta svobode 13, 4260 Bled
Vrsta objekta:	Krajinsko arhitekturna ureditev Veslaskega centra in ciljne regatne arene v Zaki na Bledu
Mesto gradnje:	Bled
Vrsta projektne dokumentacije:	arhitektura
Vrsta načrta:	PZI
Odgovorni vodja projekta:	Miha Kajželj, u.d.i.a.
Identifikacijska številka odgovornega vodje projekta:	ZAPS 0866-A
Datum podpisa:	Podpis: <i>Michael Kojzelj</i>
Odgovorni projektant:	Miha Kajželj, u.d.i.a.
Projektanti:	Sandra Banfi Škrbec, u.d.i.a. Iztok Lemajšič
Načrt:	Mala Zaka DELNI PREREZ A4
Datum:	april 2009 merilo: 1:50
Številka mape:	1/2 Številka lista: 18

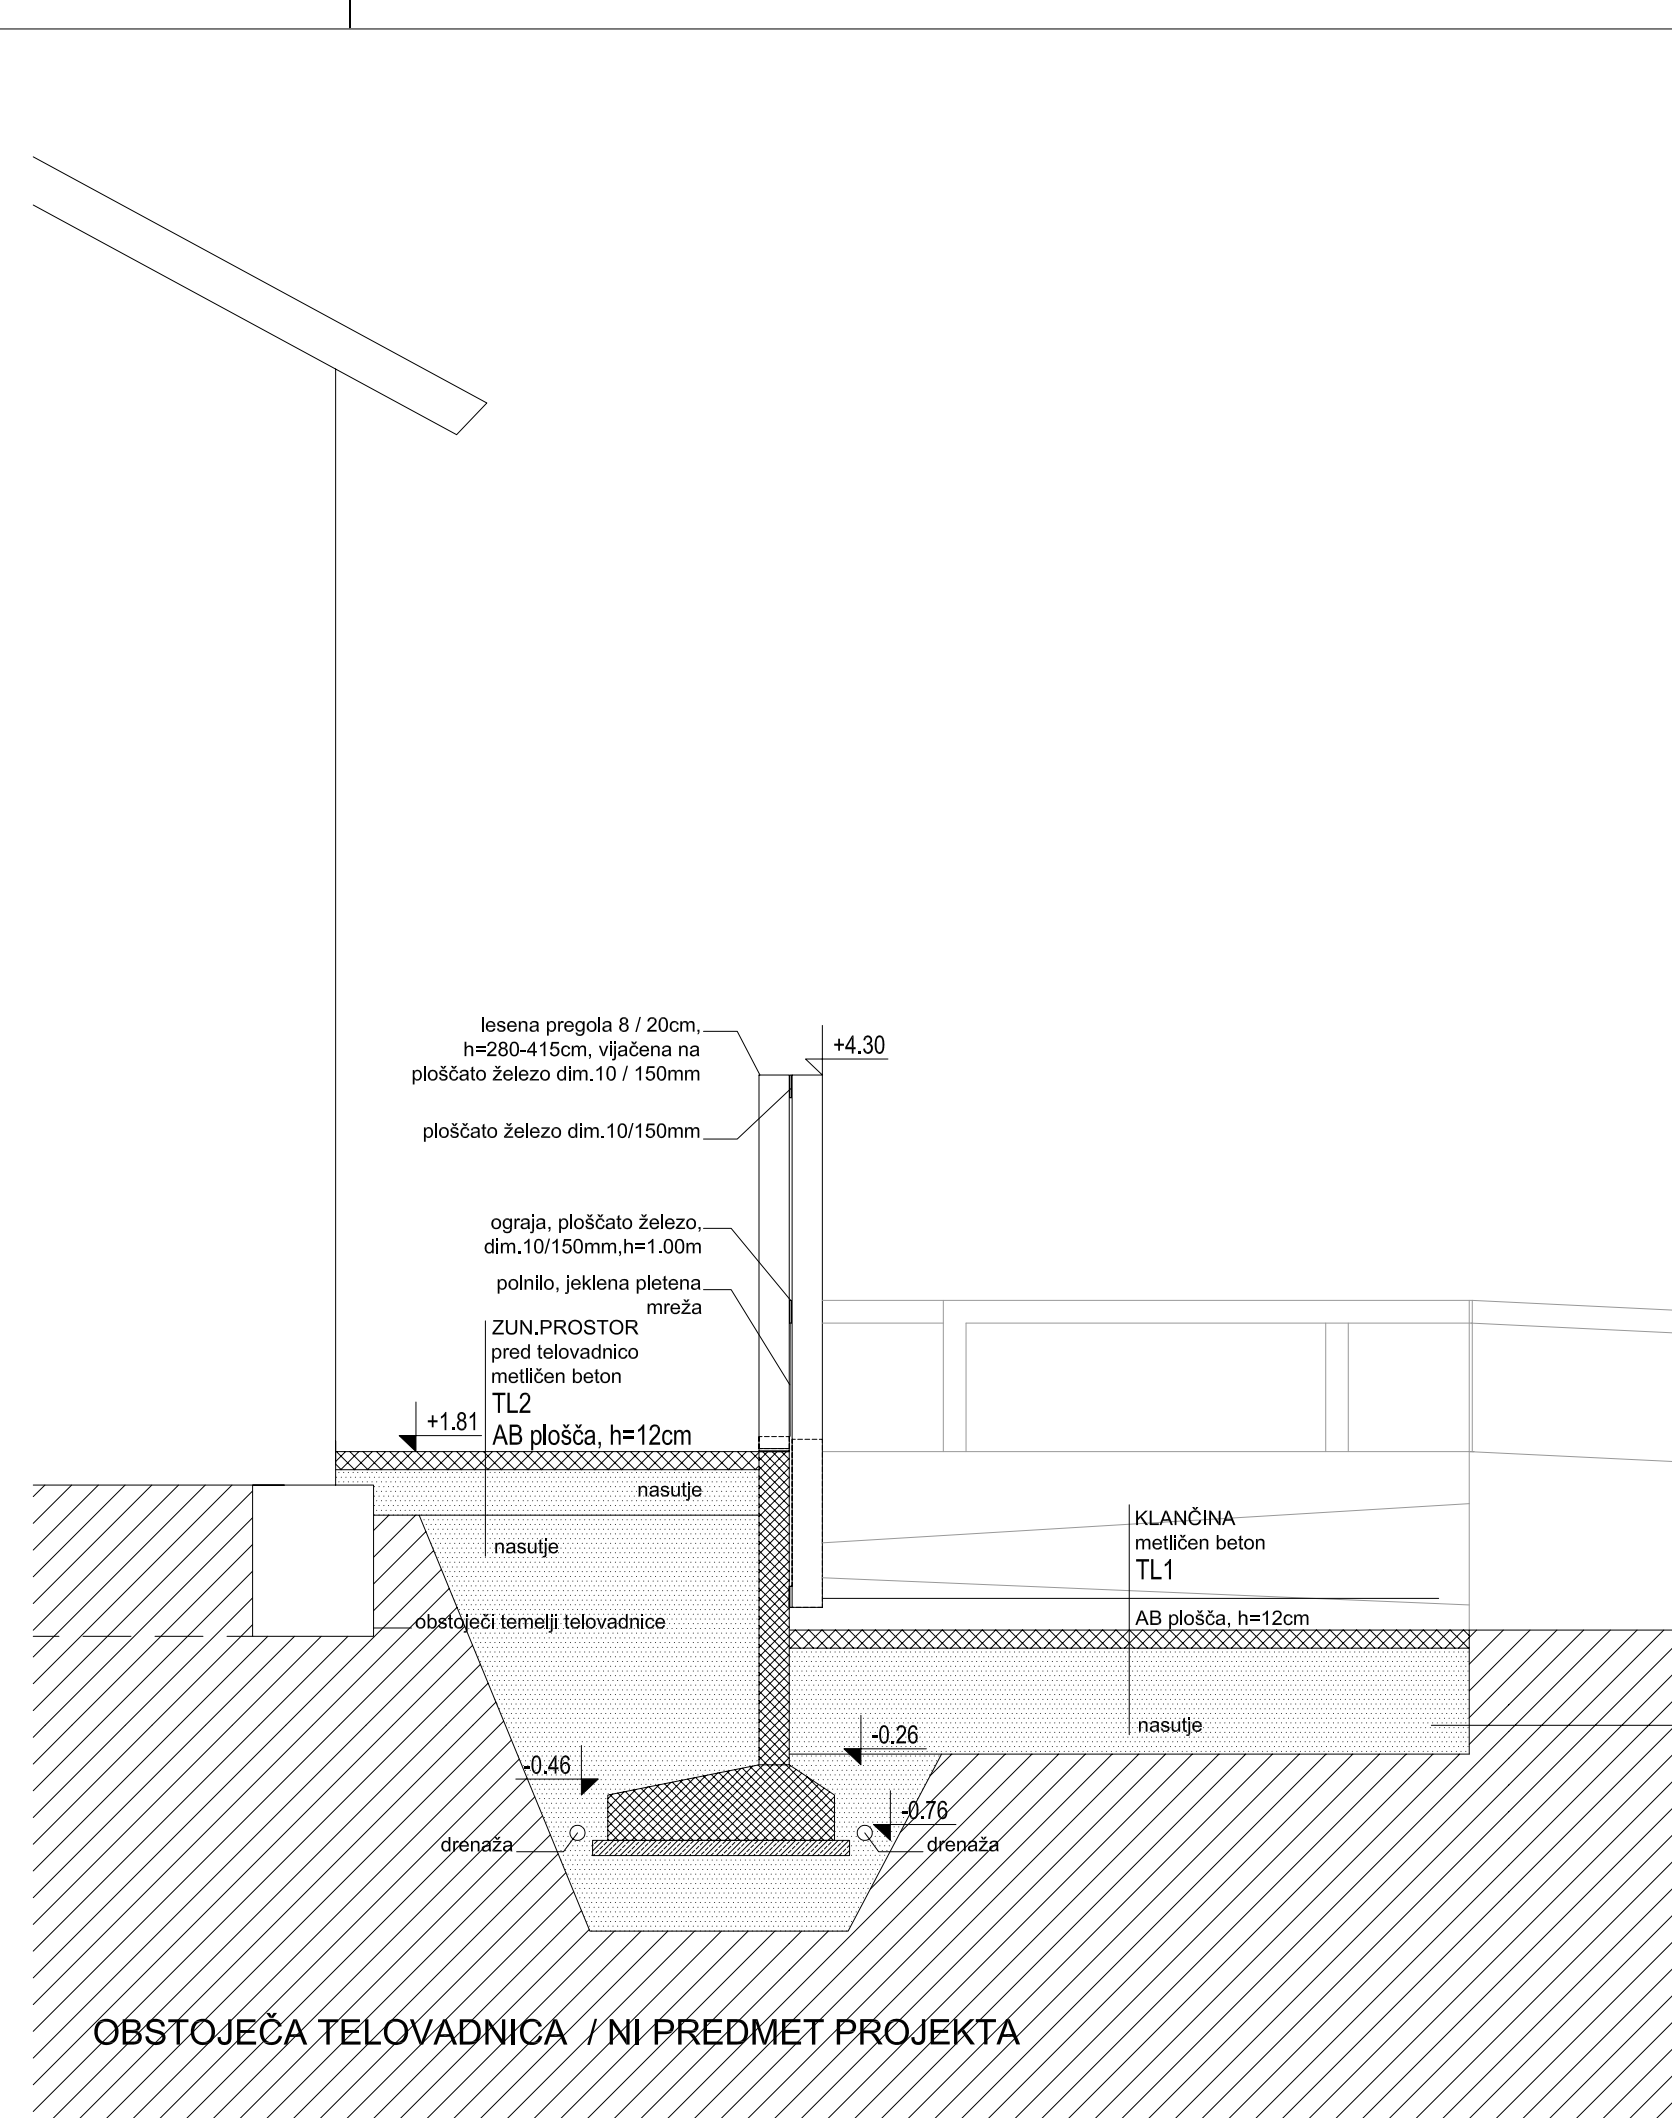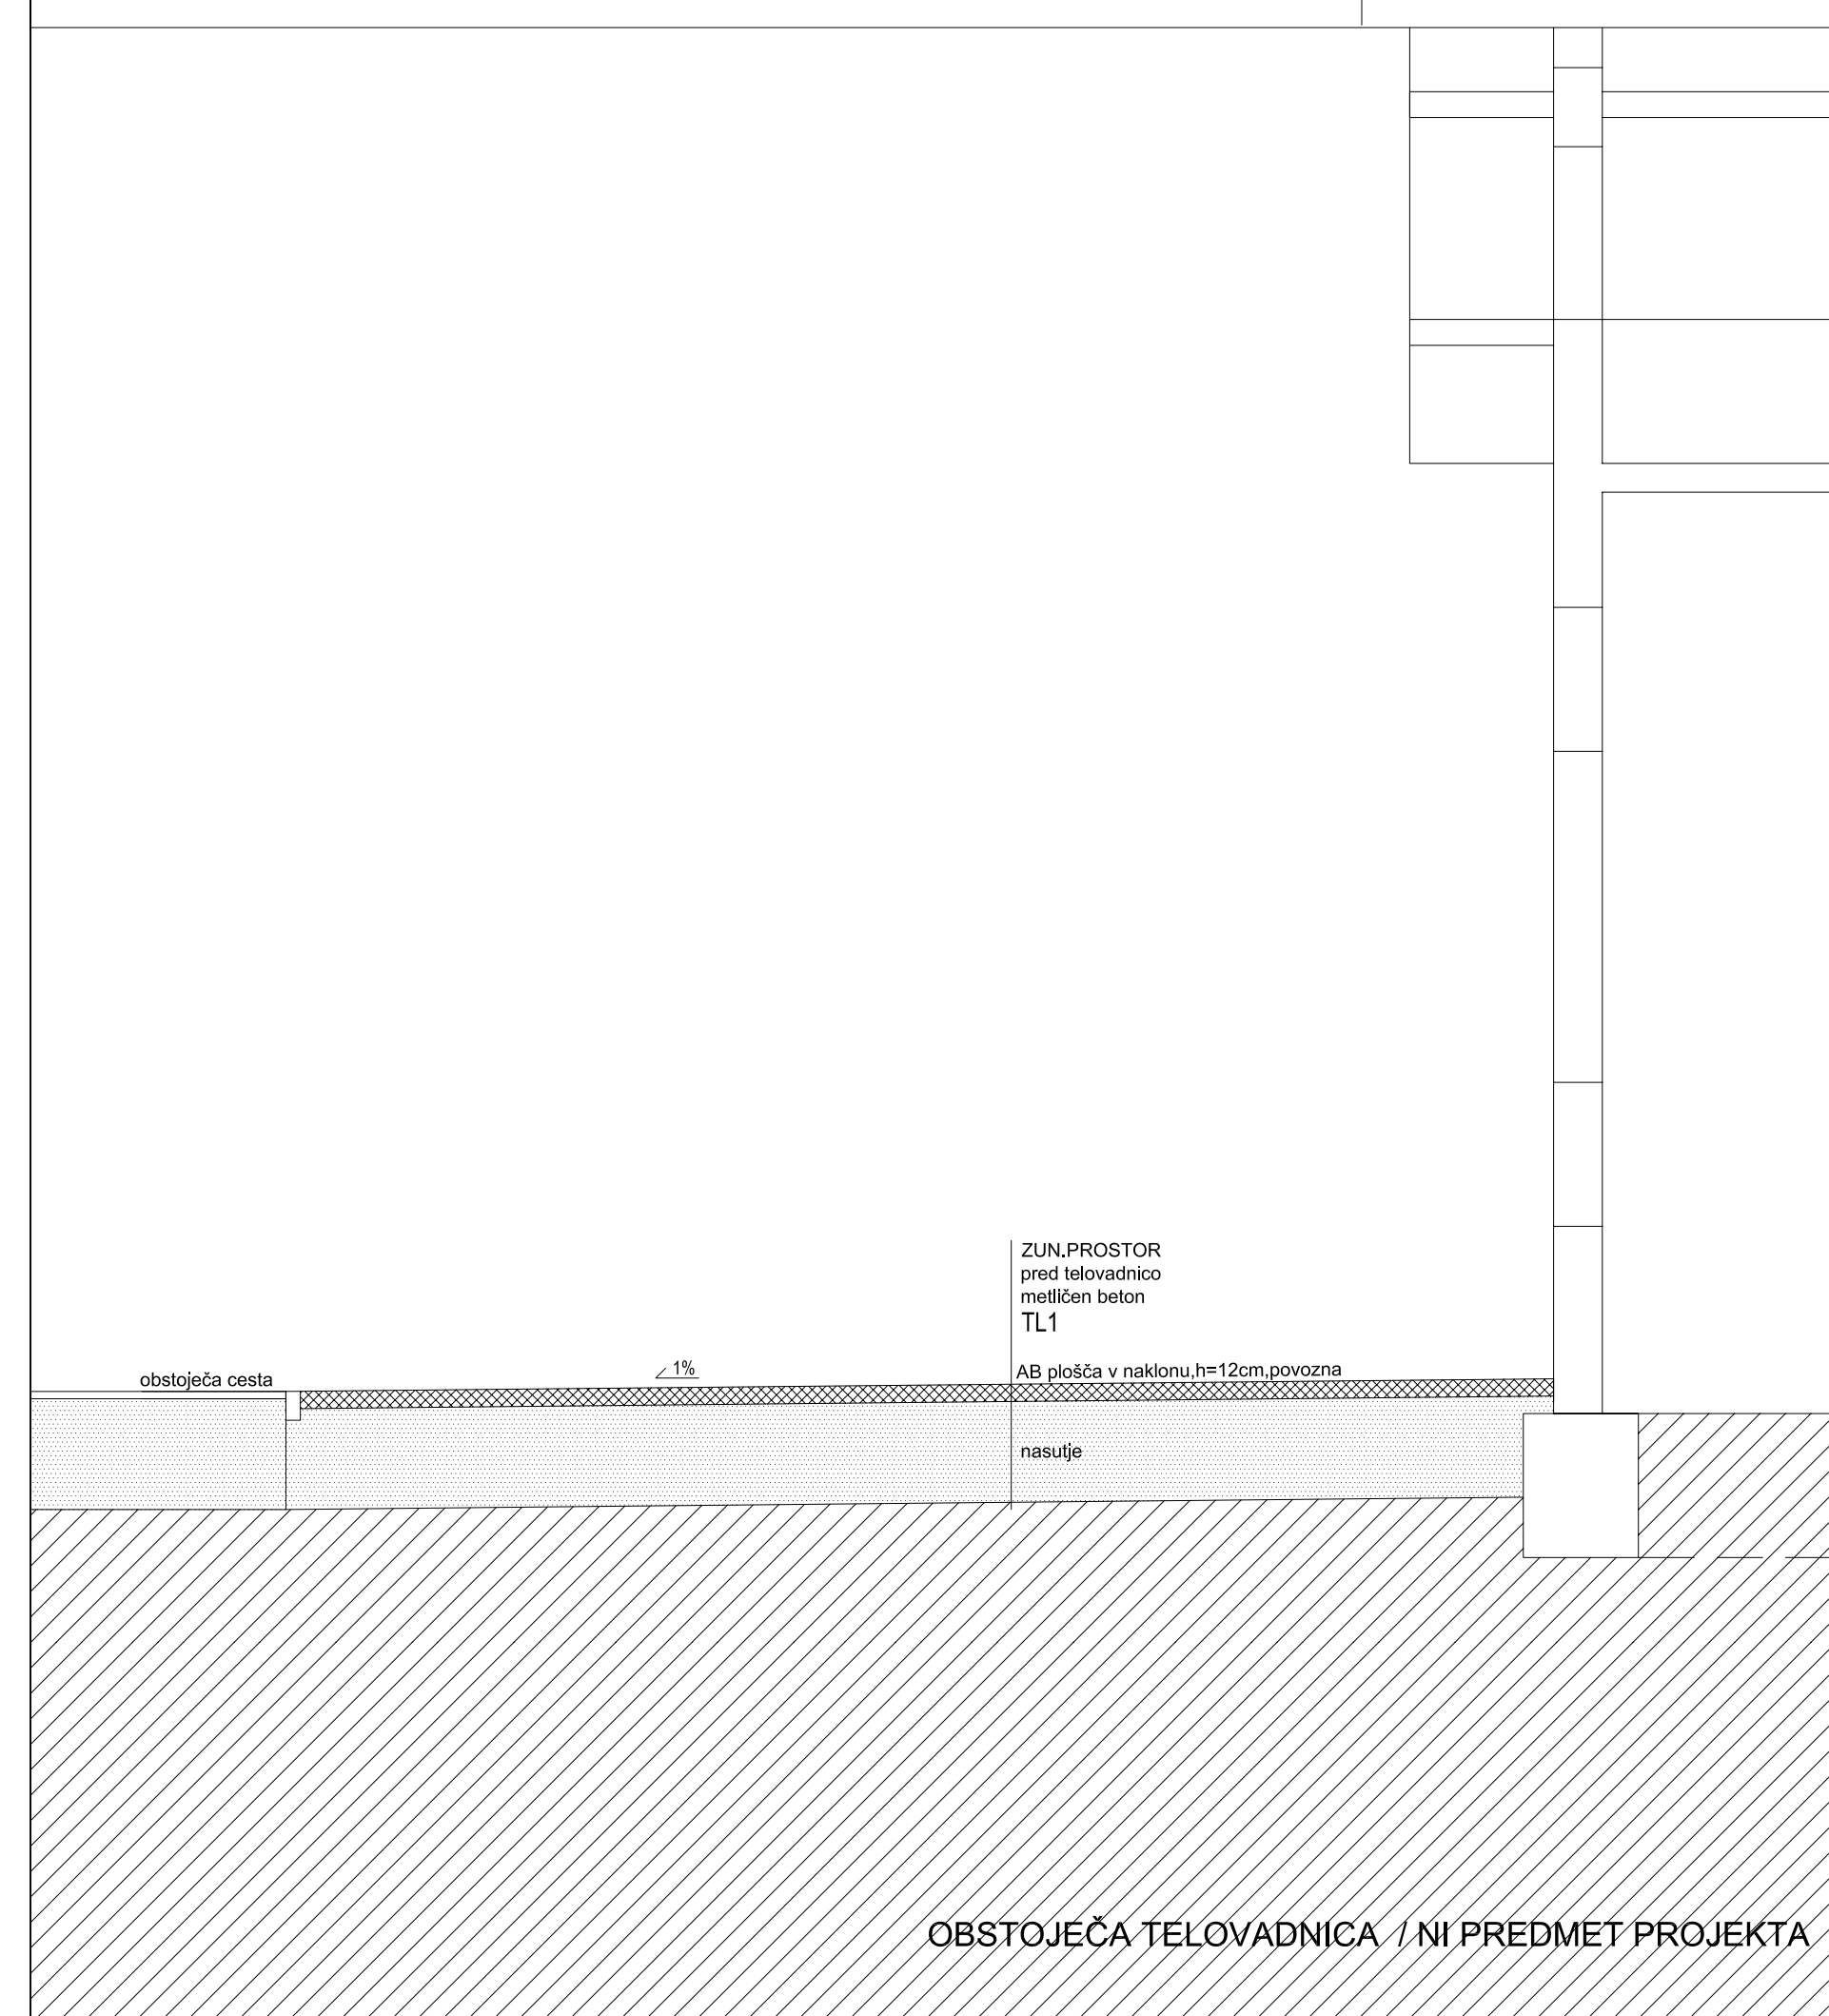

LEGENDA :

- zatravljena površina
- travnati tlakovci
- mačje glave
- pesek
- leseni tlak


Opombe: VSE MERE PREVERITI NA LICU MESTA!
KOTA ±0.00 = ABS. 477.12m n.v.

Mala Zaka PREREZ C1

Arhé

Inženiring, consulting, zunanja trgovina, d.o.o., Židovska steza 4, 1000 Ljubljana

Številka projekta:	84/2008
Naslov naročnika:	OBČINA BLEJ Cesta svobode 13, 4260 Bled
Vrsta objekta:	Krajinsko arhitektura ureditev Vesliskega centra in ciljine regatne arene v Zaki na Bledu
Mesto gradnje:	Bled
Vrsta projektne dokumentacije:	arhitektura
Vrsta načrta:	PZI
Odgovorni vodja projekta:	Miha Kajželj, u.d.i.a.
Identifikacijska številka odgovornega vodje projekta:	ZAPS 0866-A
Datum podpisa:	Podpis: <i>Michael Kajželj</i>
Odgovorni projektant:	Miha Kajželj, u.d.i.a.
Projektanti:	Sandra Banfi Škrbec, u.d.i.a. Iztok Lemajšič
Načrt:	Mala Zaka PREREZ C1
Datum:	april 2009 merilo: 1:50
Številka mape:	1/2 številka lista: 19

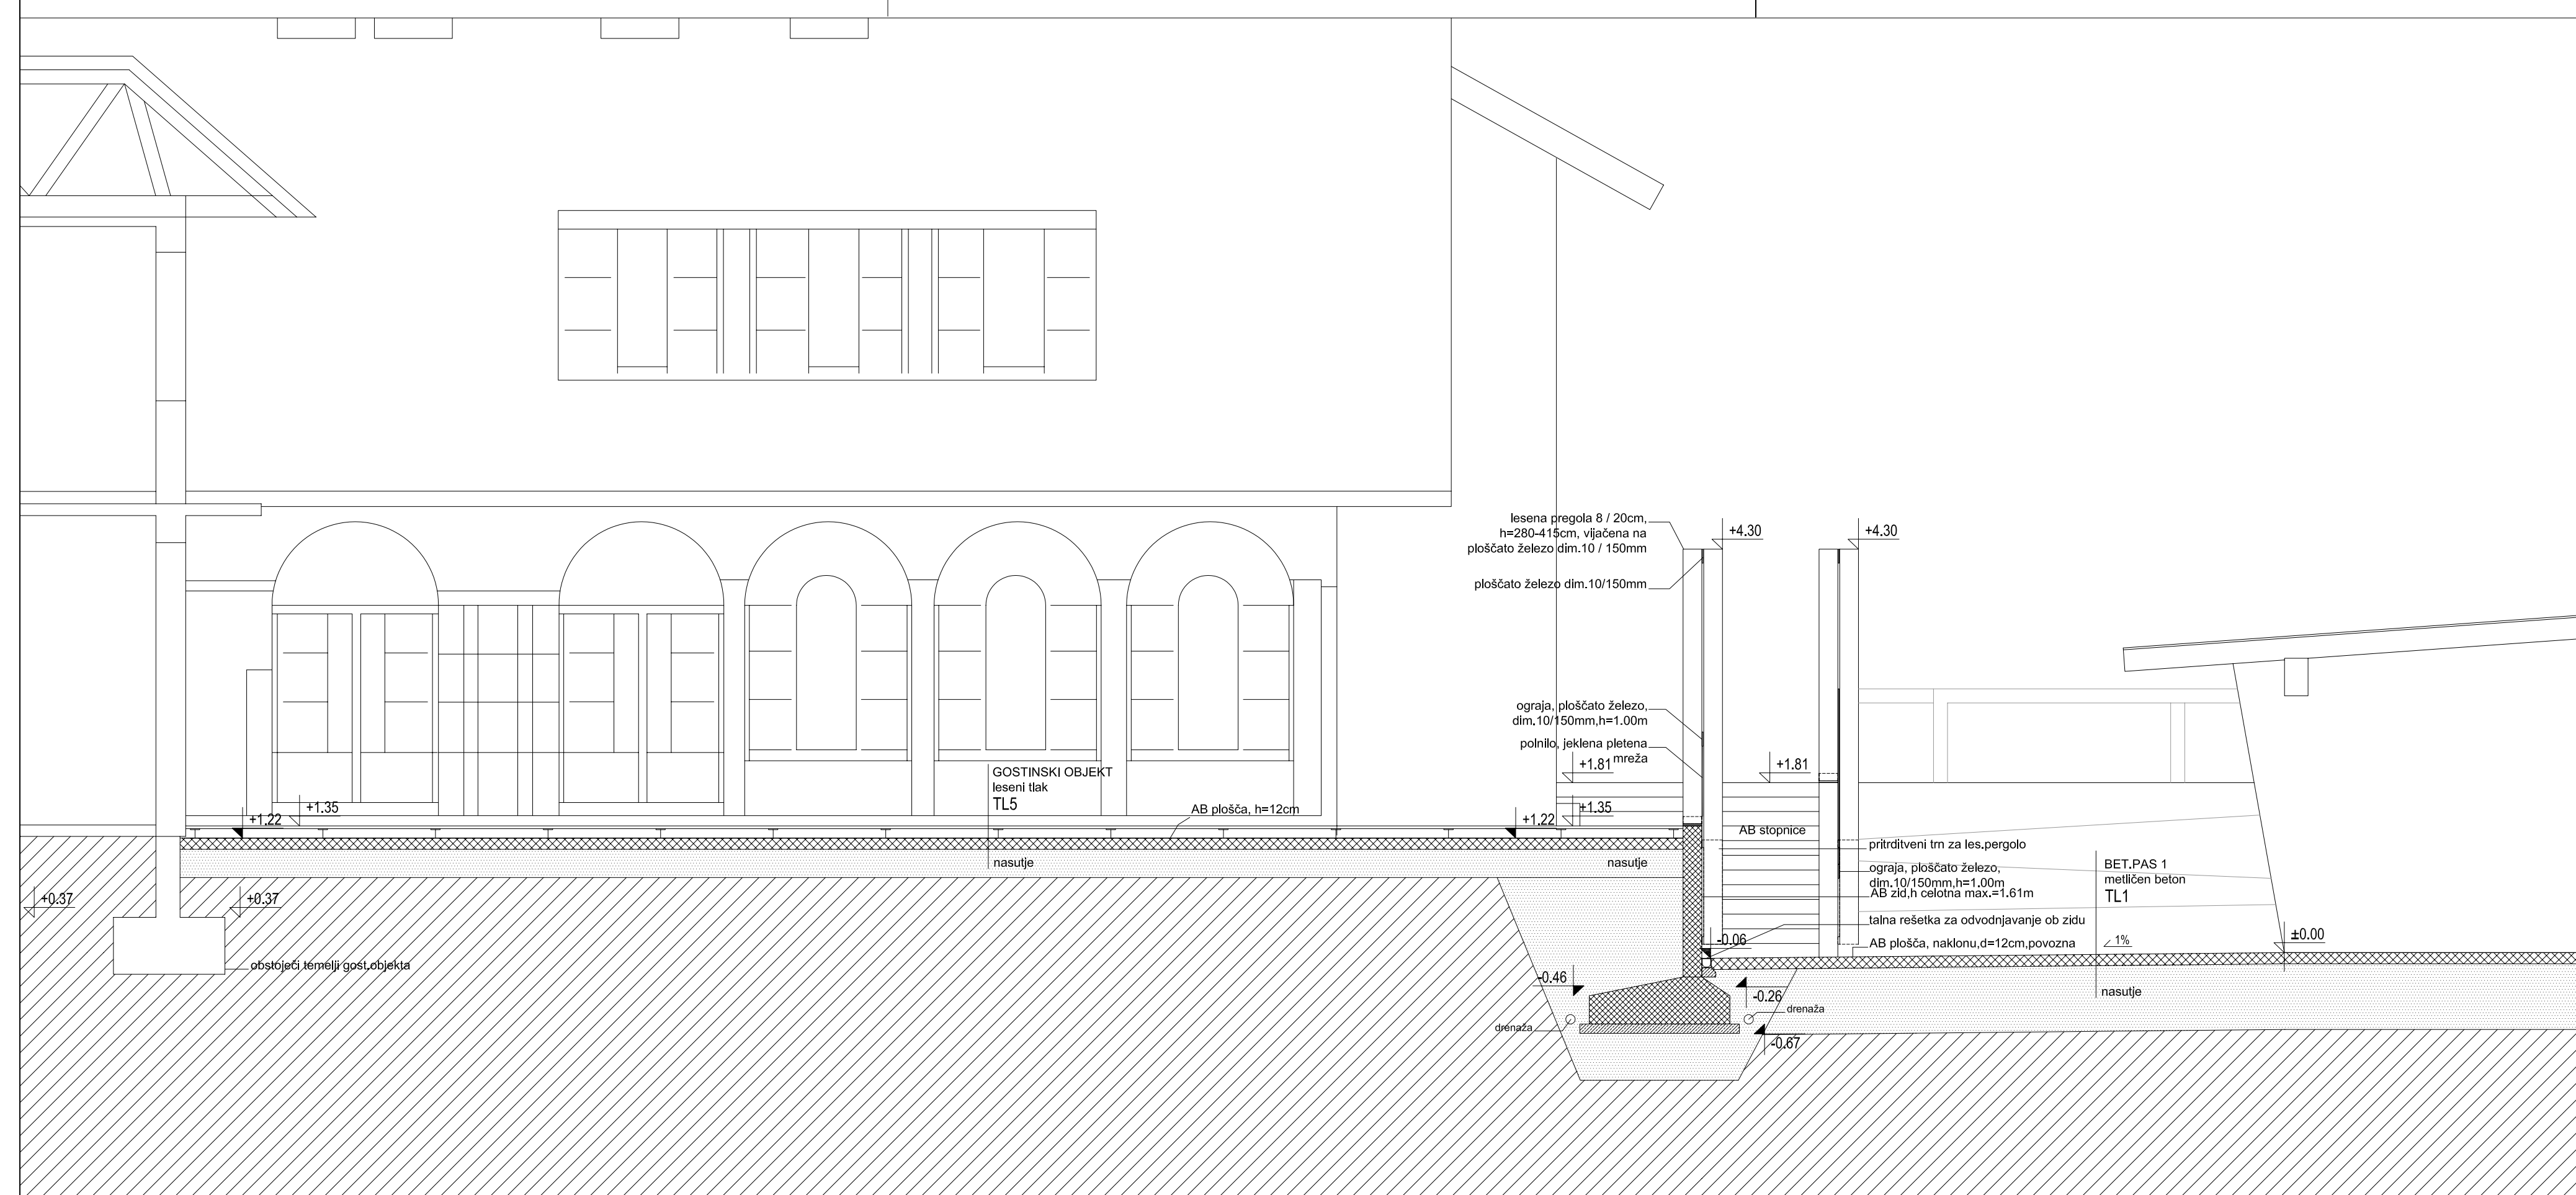

OBSTOJEČI GOSTINSKI OBJEKT / NI PREDMET PROJEKTA

OBSTOJEČI VESLAŠKI
HANGAR / NI PREDMET
PROJEKTA

LEGENDA :

- zatravljena površina
- travnati tlakovci
- mačje glave
- pesek
- leseni tlak


Opombe: VSE MERE PREVERITI NA LICU MESTA!
KOTA ±0.00 = ABS. 477.12m n.v.

Mala Zaka PREREZ D

Arhé

Inženiring, consulting, zunanja trgovina, d.o.o., Zidovska steza 4, 1000 Ljubljana

Številka projekta:	84-2008
Naslov naročnika:	OBČINA BLEJ Cesta svobode 13, 4260 Bled
Vrsta objekta:	Krajinsko arhitekturna ureditev Veslaskega centra in ciljne regatne arene v Zaki na Bledu
Mesto gradnje:	Bled
Vrsta projektne dokumentacije:	arhitektura
Vrsta načrta:	PZI
Odgovorni vodja projekta:	Miha Kajželj, u.d.i.a.
Identifikacijska številka odgovornega vodje projekta:	ZAPS 0866-A
Datum podpisu:	Podpis: <i>Micha Kajželj</i>
Odgovorni projektant:	Miha Kajželj, u.d.i.a.
Projektanti:	Sandra Banfi Škrbec, u.d.i.a. Iztok Lemajšič
Načrt:	Mala Zaka PREREZ D
Datum:	april 2009 merilo: 1:50
Številka mape:	1/2 številka lista: 20

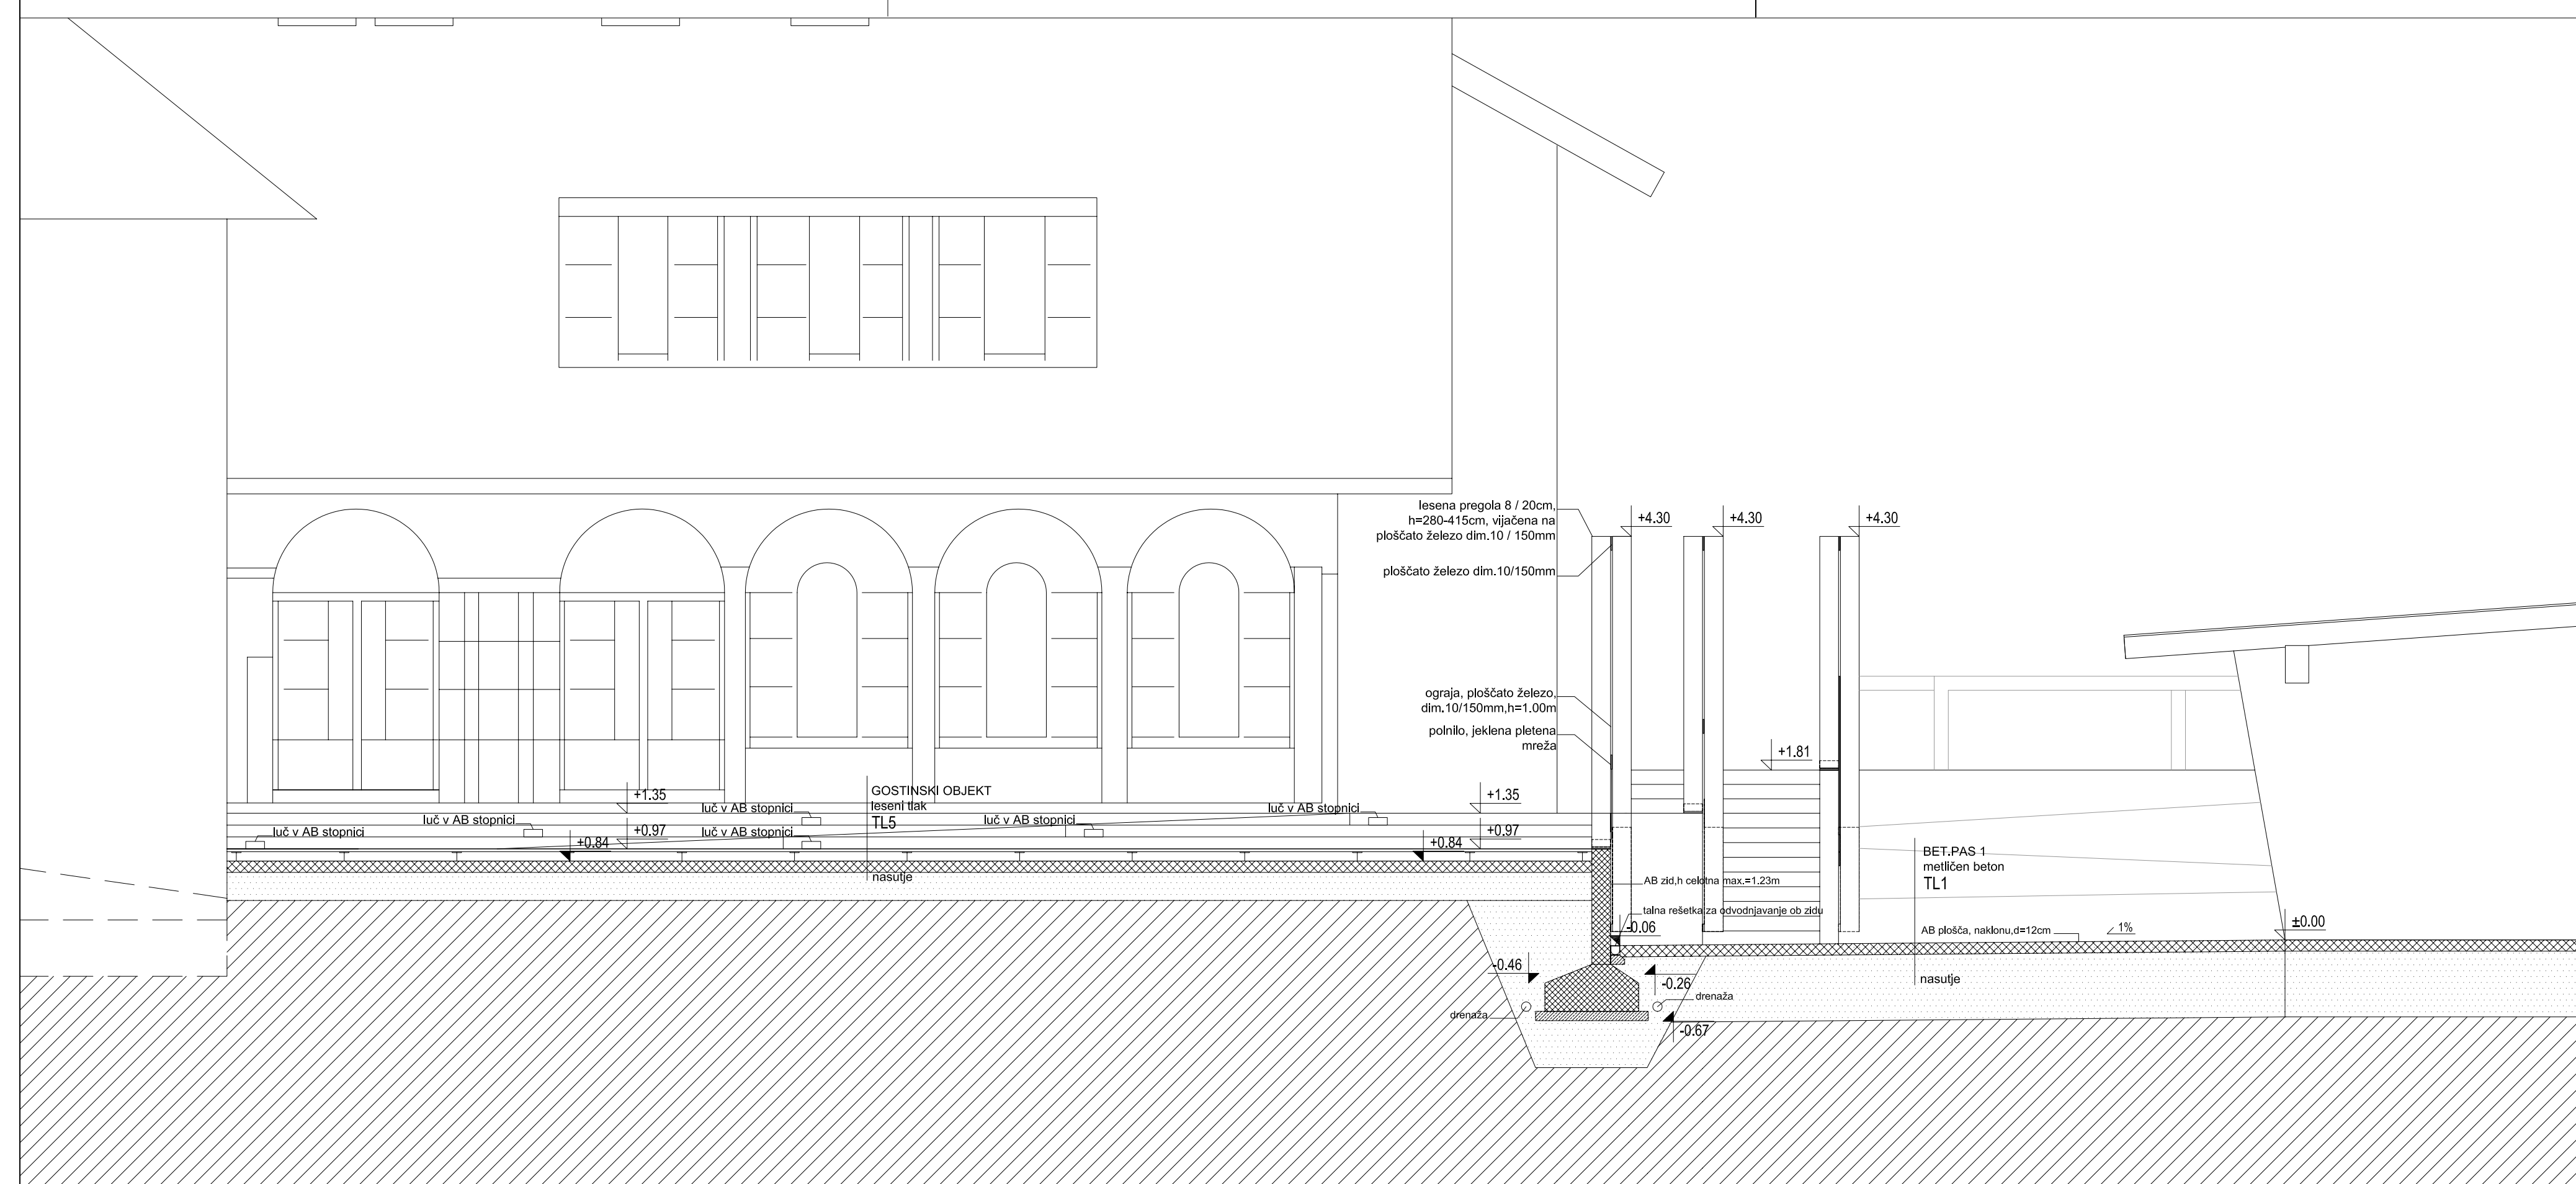


- LEGENDA :
- zatravljena površina
 - travnati tlakovci
 - mačje glave
 - pesek
 - leseni tlak

Opombe: VSE MERE PREVERITI NA LICU MESTA!
KOTA ±0.00 = ABS. 477.12m n.v.

**Mala Zaka
PREREZ D1**

Arhé
Inženiring, consulting, zunanja trgovina, d.o.o., Zidovska steza 4, 1000 Ljubljana

Številka projekta:	84-2008
Naslov naročnika:	OBČINA BLEJ Cesta svobode 13, 4260 Bled
Vrsta objekta:	Krajinsko arhitekturna ureditev Veslaskega centra in ciljne regatne arene v Zaki na Bledu
Mesto gradnje:	Bled
Vrsta projektne dokumentacije:	arhitektura
Vrsta načrta:	PZI
Odgovorni vodja projekta:	Miha Kajzelj, u.d.i.a.
Identifikacijska številka odgovornega vodje projekta:	ZAPS 0866-A
Datum podpisa:	Podpis: <i>Miha Kajzelj</i>
Odgovorni projektant:	Miha Kajzelj, u.d.i.a.
Projektanti:	Sandra Banfi Škrbec, u.d.i.a. Iztok Lemajšič
Načrt:	Mala Zaka PREREZ D1
Datum:	april 2009 merilo: 1:50
Številka mape:	1/2 številka lista: 21

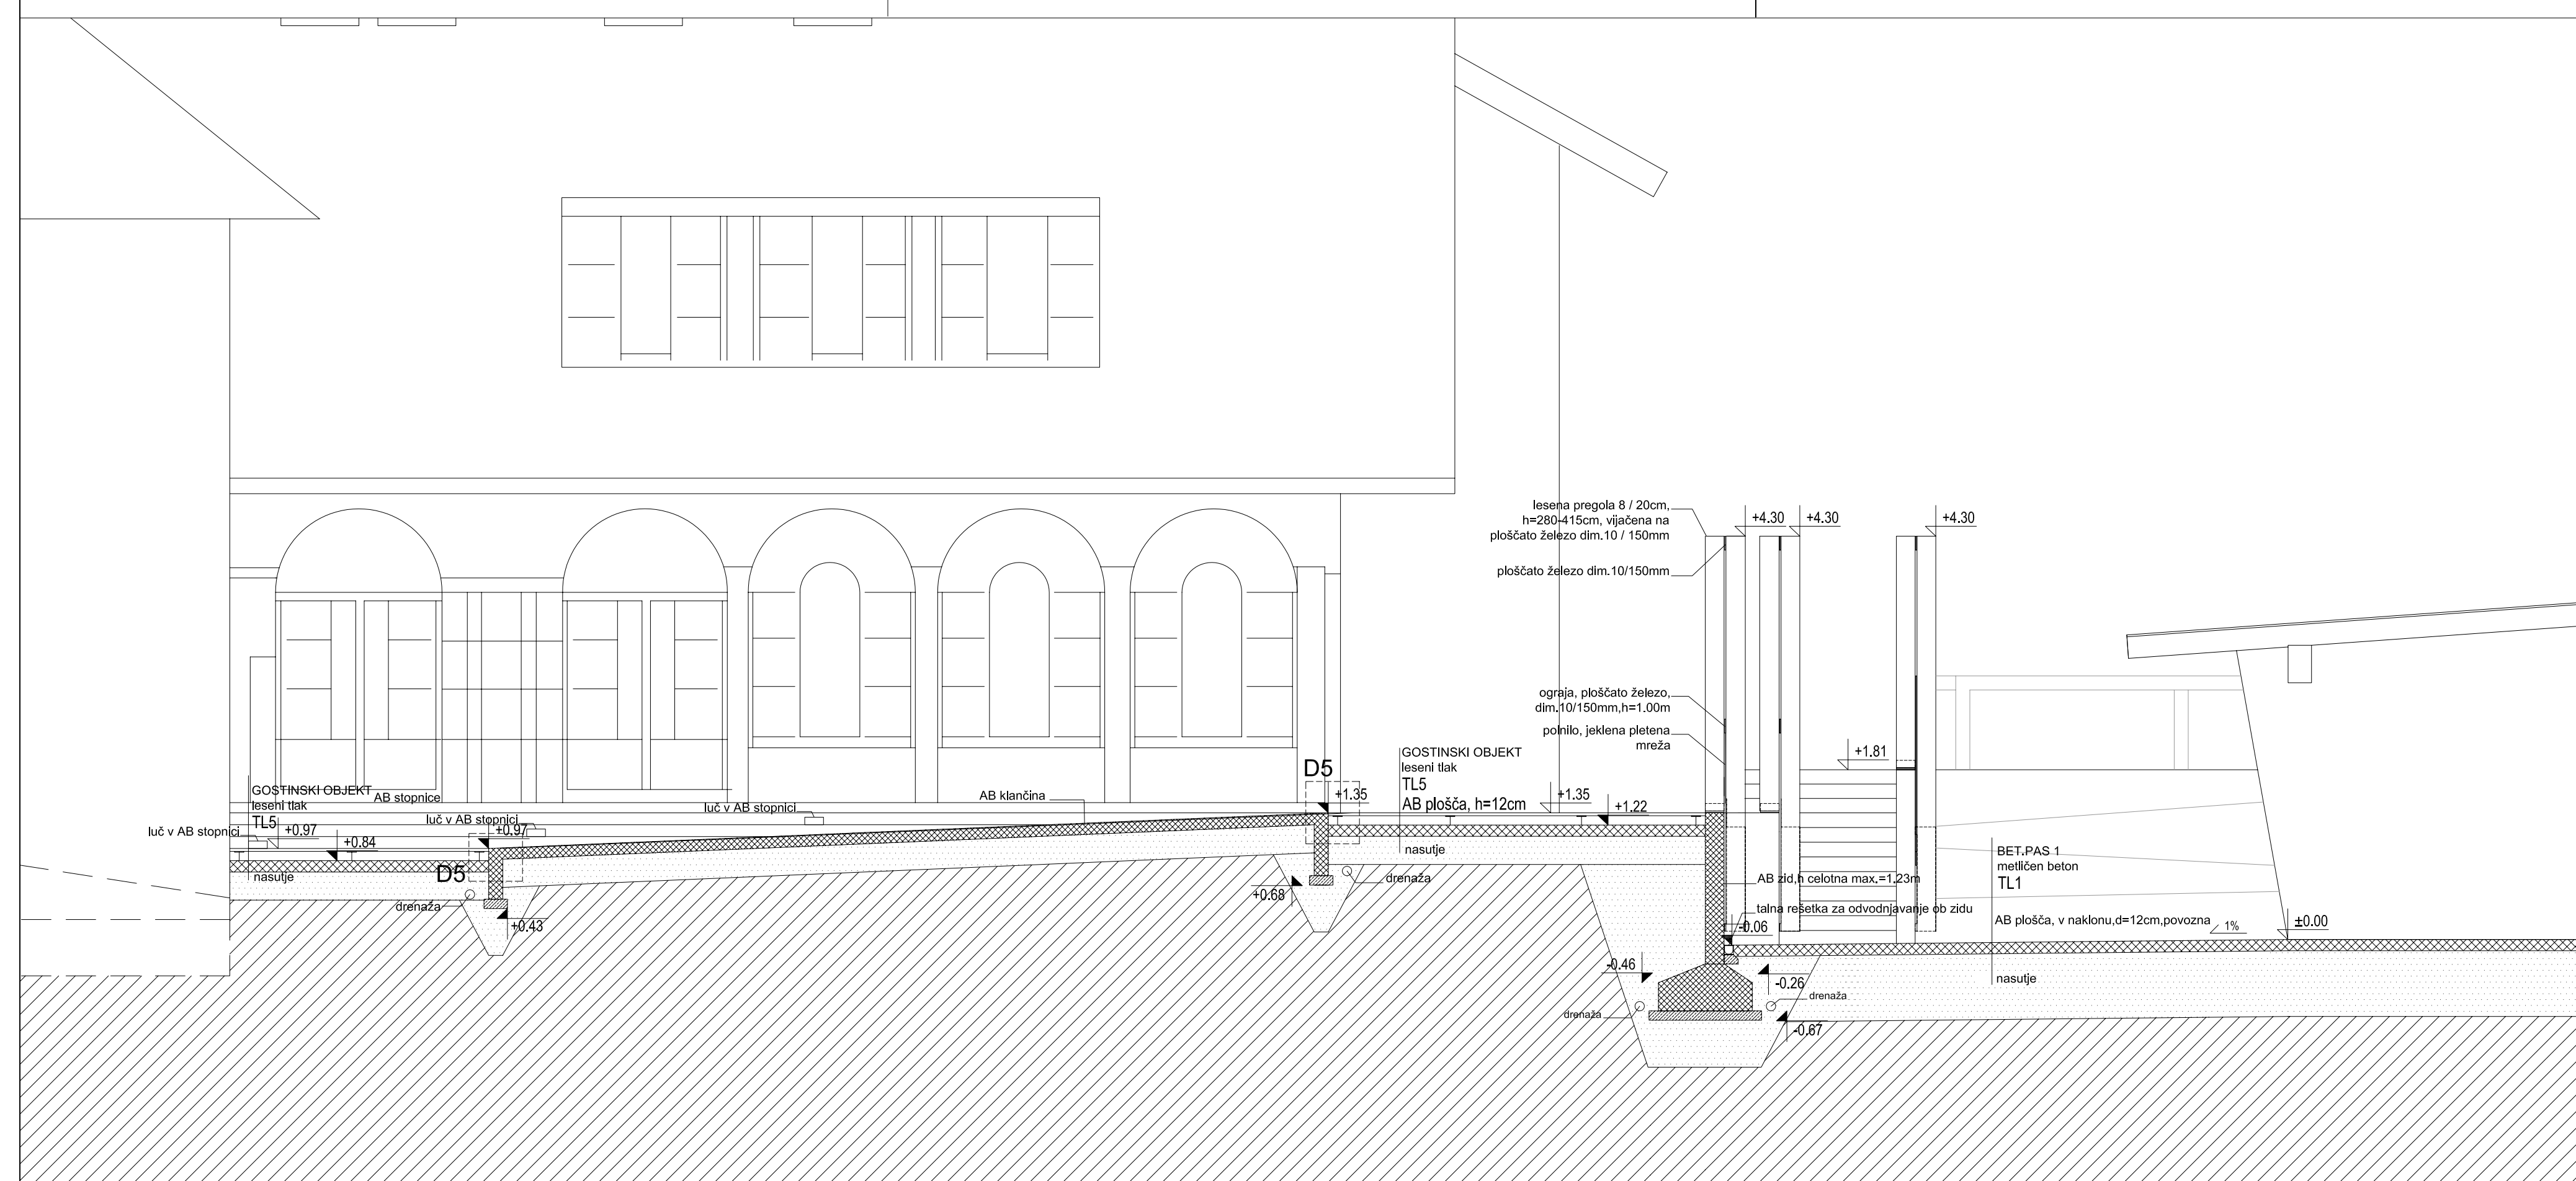

OBSTOJEČI GOSTINSKI OBJEKT / NI PREDMET PROJEKTA


OBSTOJEČI VESLAŠKI HANGAR / NI PREDMET PROJEKTA

- LEGENDA :
- zatravljena površina
 - travnati tlakovci
 - mačje glave
 - pesek
 - leseni tlak

Opombe: VSE MERE PREVERITI NA LICU MESTA!
KOTA ±0.00 = ABS. 477.12m n.v.

Mala Zaka PREREZ D2

Arhé	
Inženiring, consulting, zunanja trgovina, d.o.o., Zidovska steza 4, 1000 Ljubljana	
Številka projekta:	84/2008
Naslov naročnika:	OBČINA BLEJ Cesta svobode 13, 4260 Bled
Vrsta objekta:	Krajinsko arhitekturna ureditev Veslaskega centra in ciljine regatne arene v Zaki na Bledu
Mesto gradnje:	Bled
Vrsta projektne dokumentacije:	arhitektura
Vrsta načrta:	PZI
Odgovorni vodja projekta:	Miha Kajželj, u.d.i.a.
Identifikacijska številka odgovornega vodje projekta:	ZAPS 0866-A
Datum podpisu:	Podpis: <i>Micha Kajželj</i>
Odgovorni projektant:	Miha Kajželj, u.d.i.a.
Projektanti:	Sandra Banfi Skrbec, u.d.i.a. Iztok Lemajšič
Načrt:	Mala Zaka PREREZ D2
Datum:	april 2009 merilo: 1:50
Številka mape:	1/2 številka lista: 22

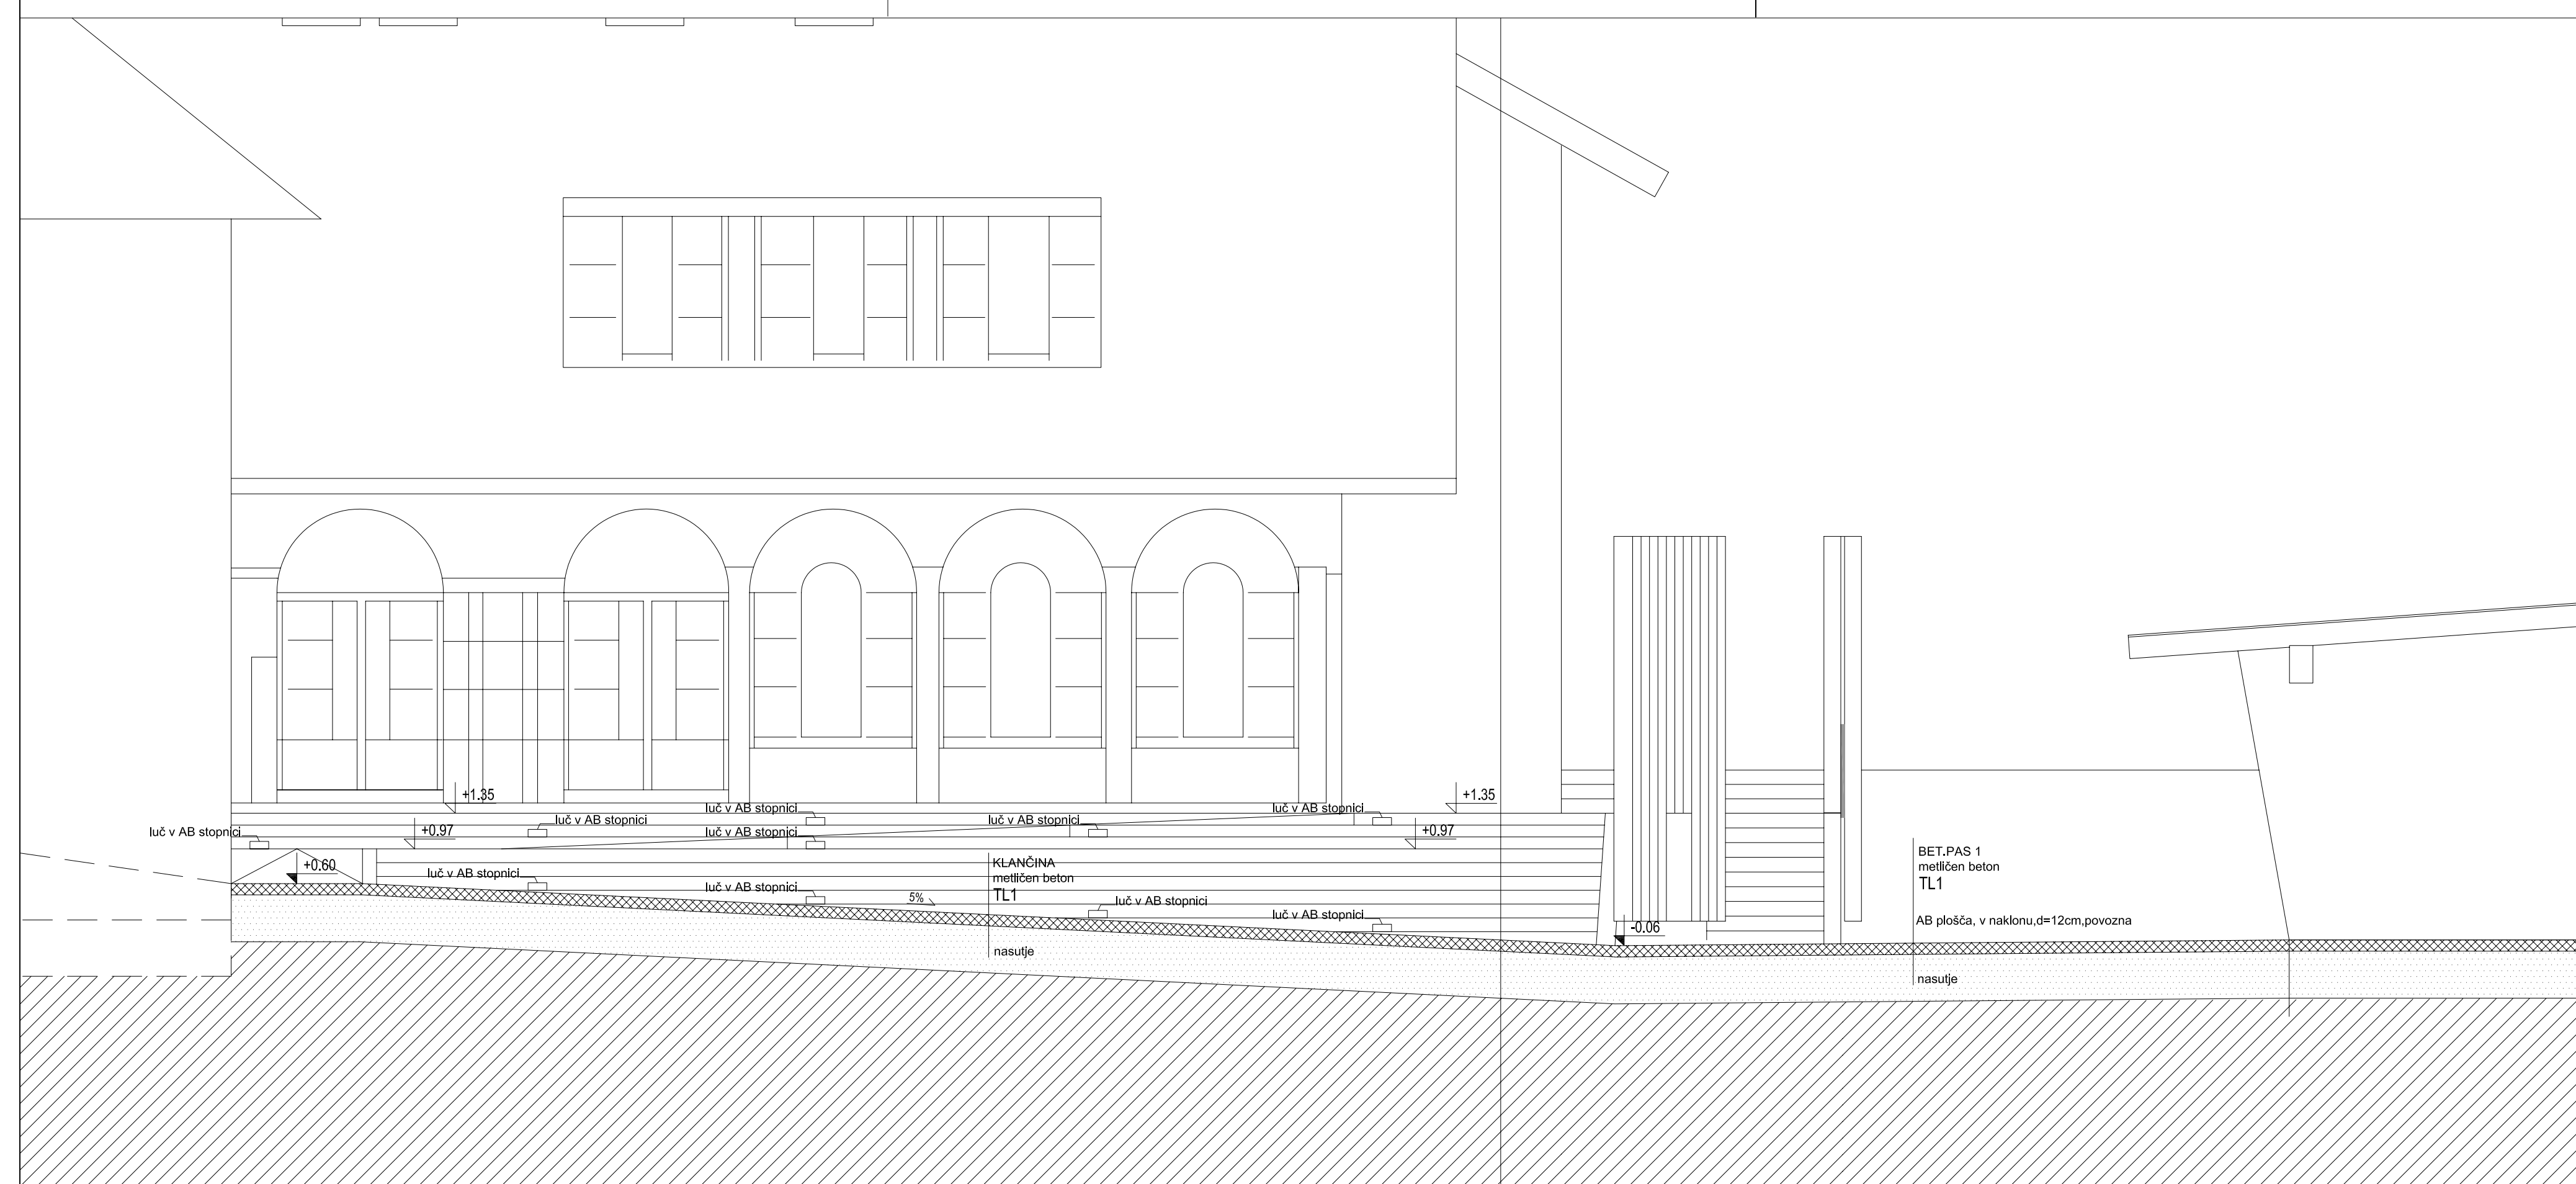

OBSTOJEČI GOSTINSKI OBJEKT / NI PREDMET PROJEKTA

OBSTOJEČI VESLAŠKI
HANGAR / NI PREDMET
PROJEKTA

LEGENDA :

- zatravljena površina
- travnati tlakovci
- mačje glave
- pesek
- leseni tlak

Opombe: VSE MERE PREVERITI NA LICU MESTA!


KOTA ±0.00 = ABS. 477.12m n.v.

**Mala Zaka
POGLED**


Arhé

Inženiring, consulting, zunanja trgovina, d.o.o., Zidovska steza 4, 1000 Ljubljana


Številka projekta:	84-2008
Naslov naročnika:	OBČINA BLEJ Cesta svobode 13, 4260 Bled
Vrsta objekta:	Krajinsko arhitektura ureditev Veslaskega centra in ciljne regatne arene v Zaki na Bledu
Mesto gradnje:	Bled
Vrsta projektne dokumentacije:	arhitektura
Vrsta načrta:	PZI
Odgovorni vodja projekta:	Miha Kajželj, u.d.i.a.
Identifikacijska številka odgovornega vodje projekta:	ZAPS 0866-A
Datum podpisu:	Podpis: <i>Michael Kojzelj</i>
Odgovorni projektant:	Miha Kajželj, u.d.i.a.
Projektanti:	Sandra Banfi Skrbec, u.d.i.a. Iztok Lemajšič
Načrt:	Mala Zaka POGLED
Datum:	april 2009 merilo: 1:50
Številka mape:	1/2 številka lista: 23

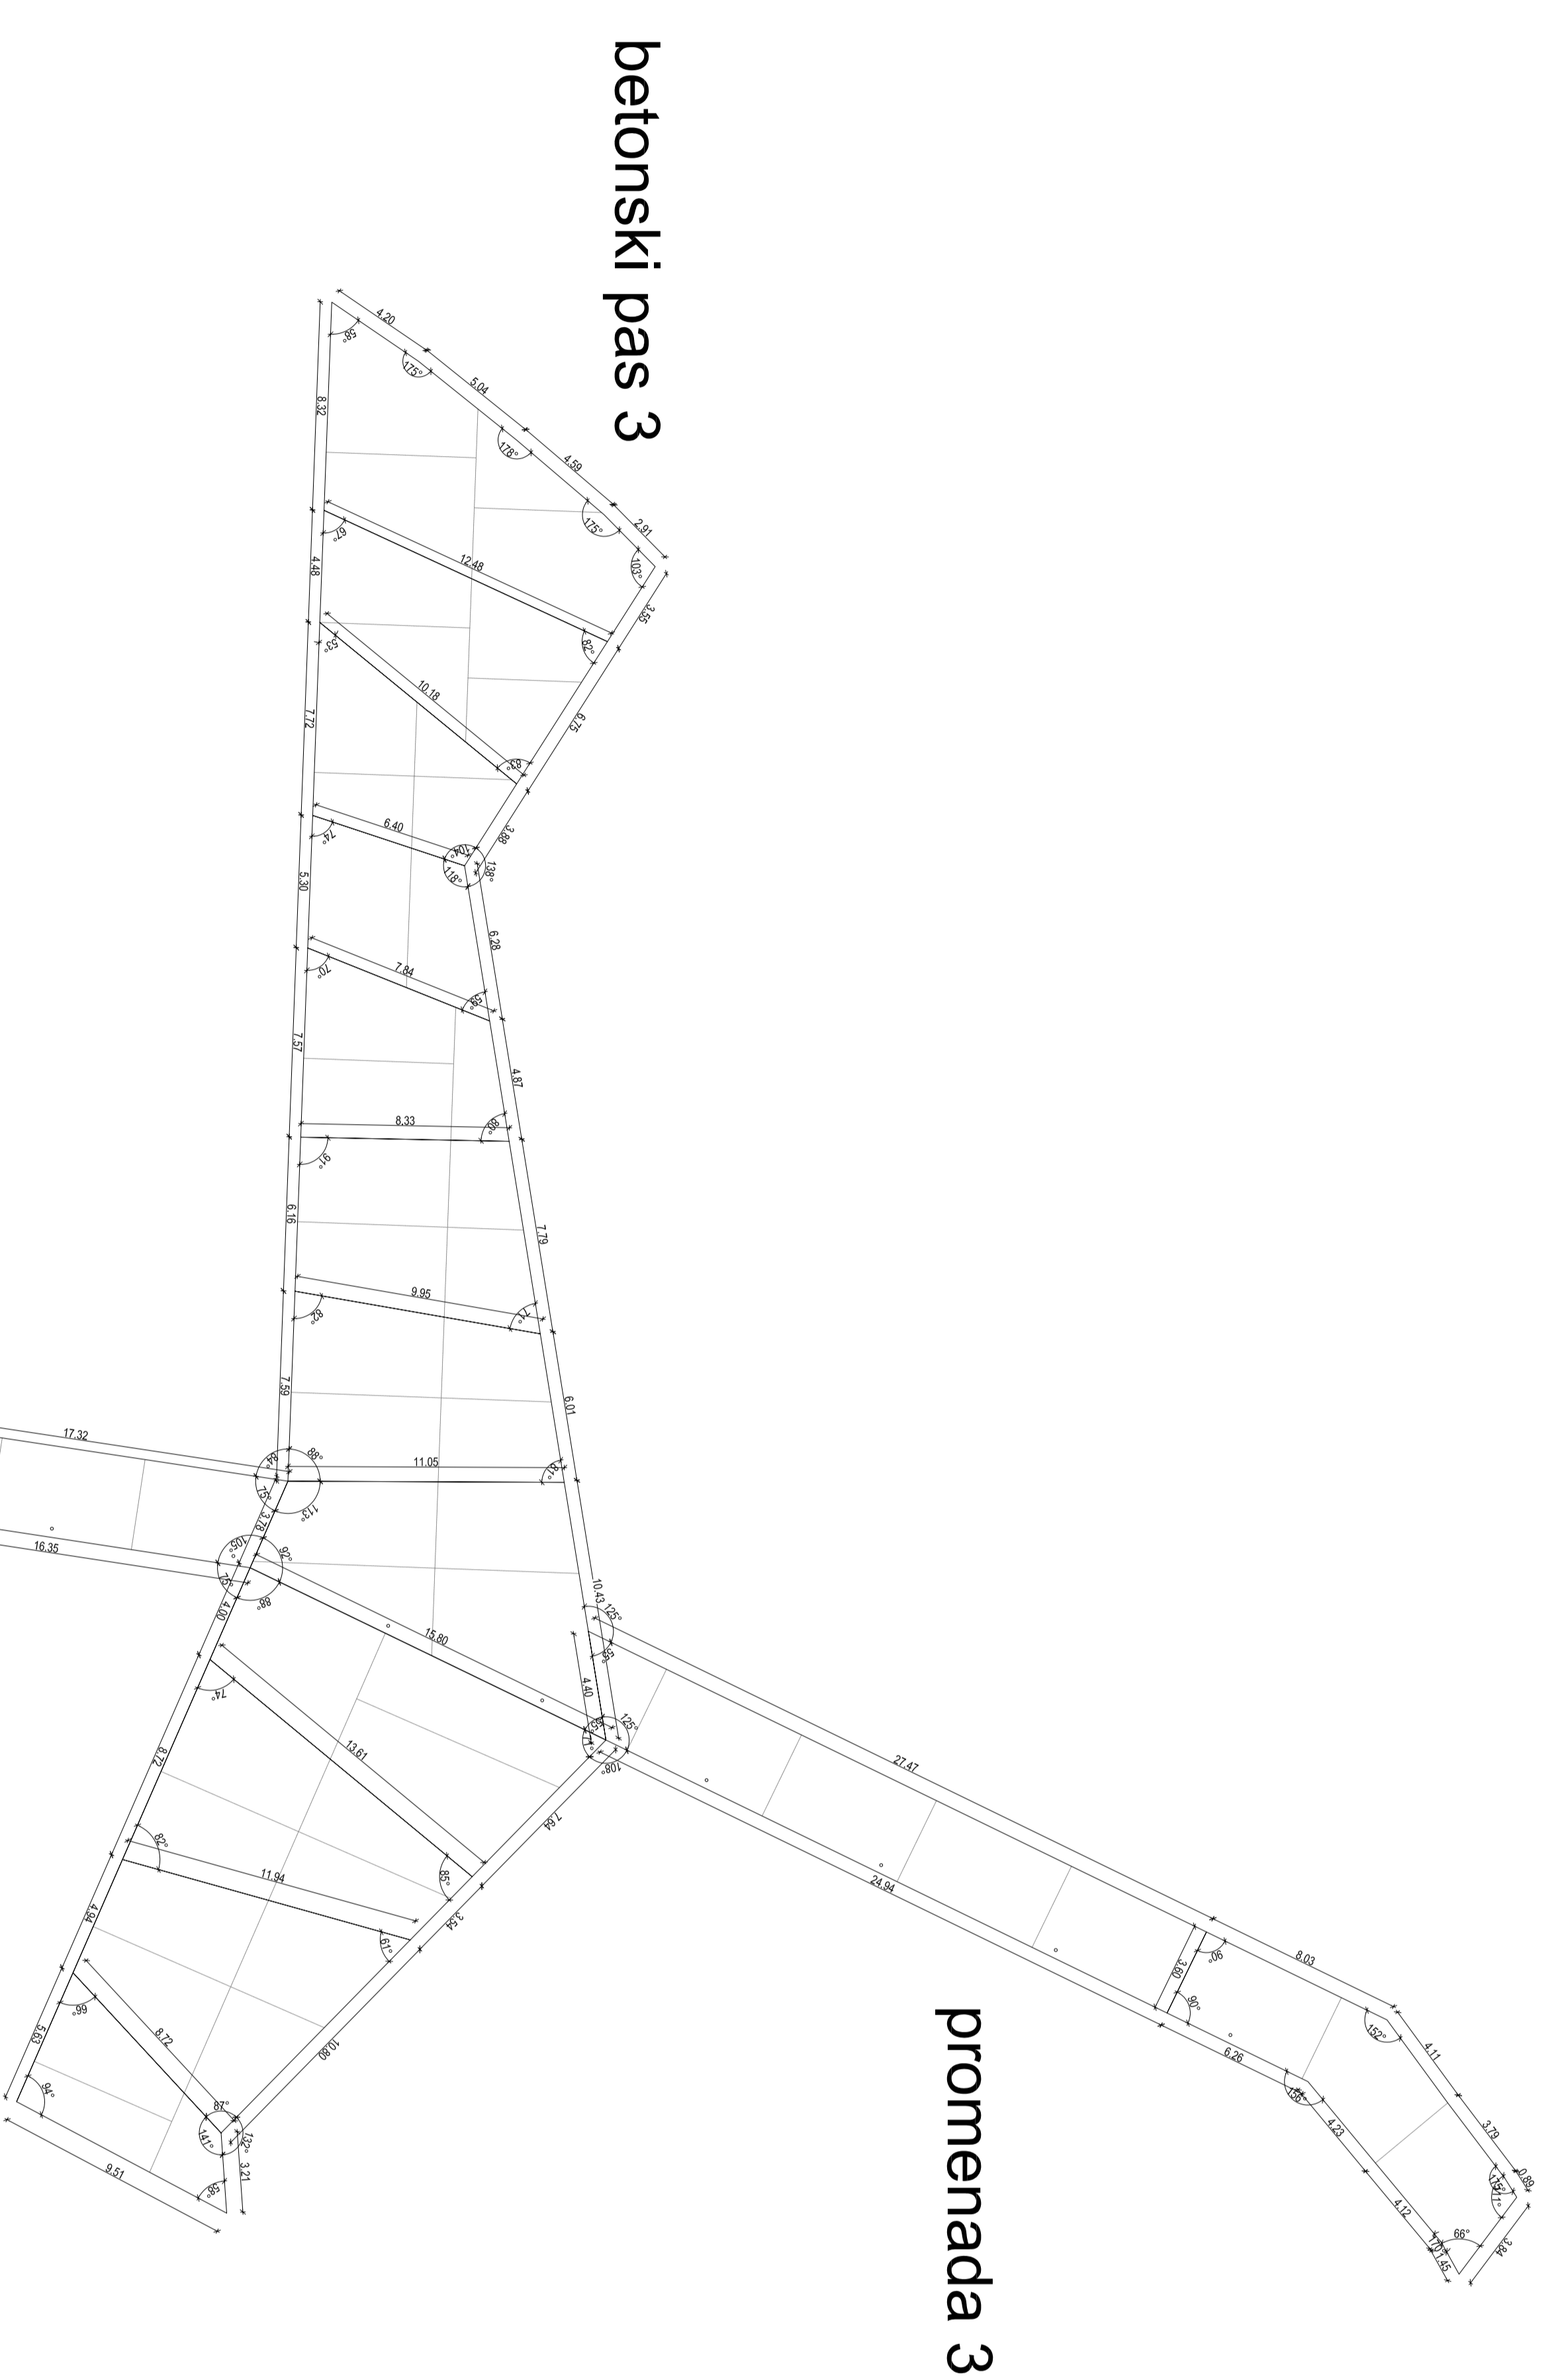

promenada 3

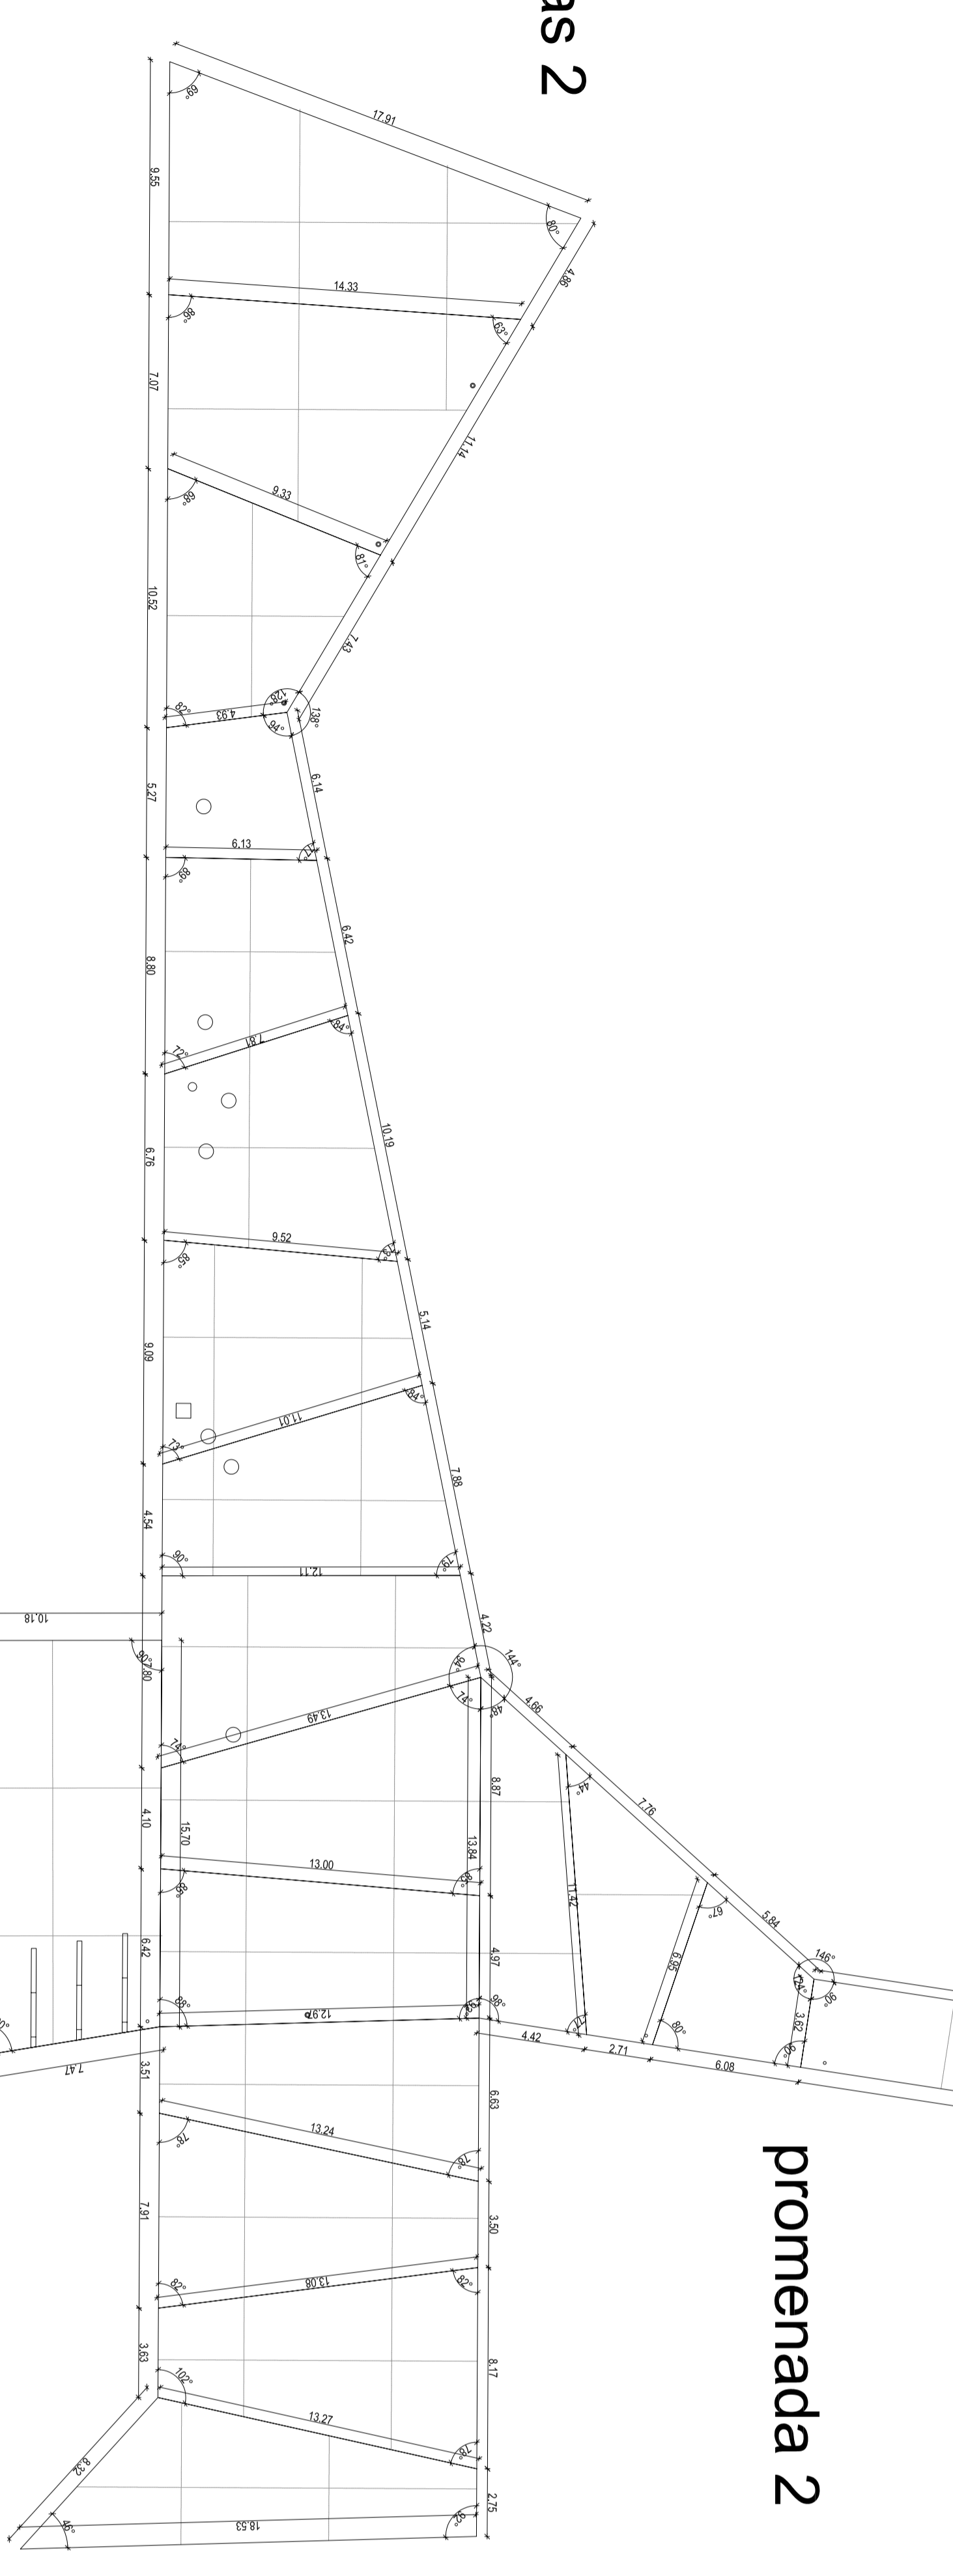


promenada 2

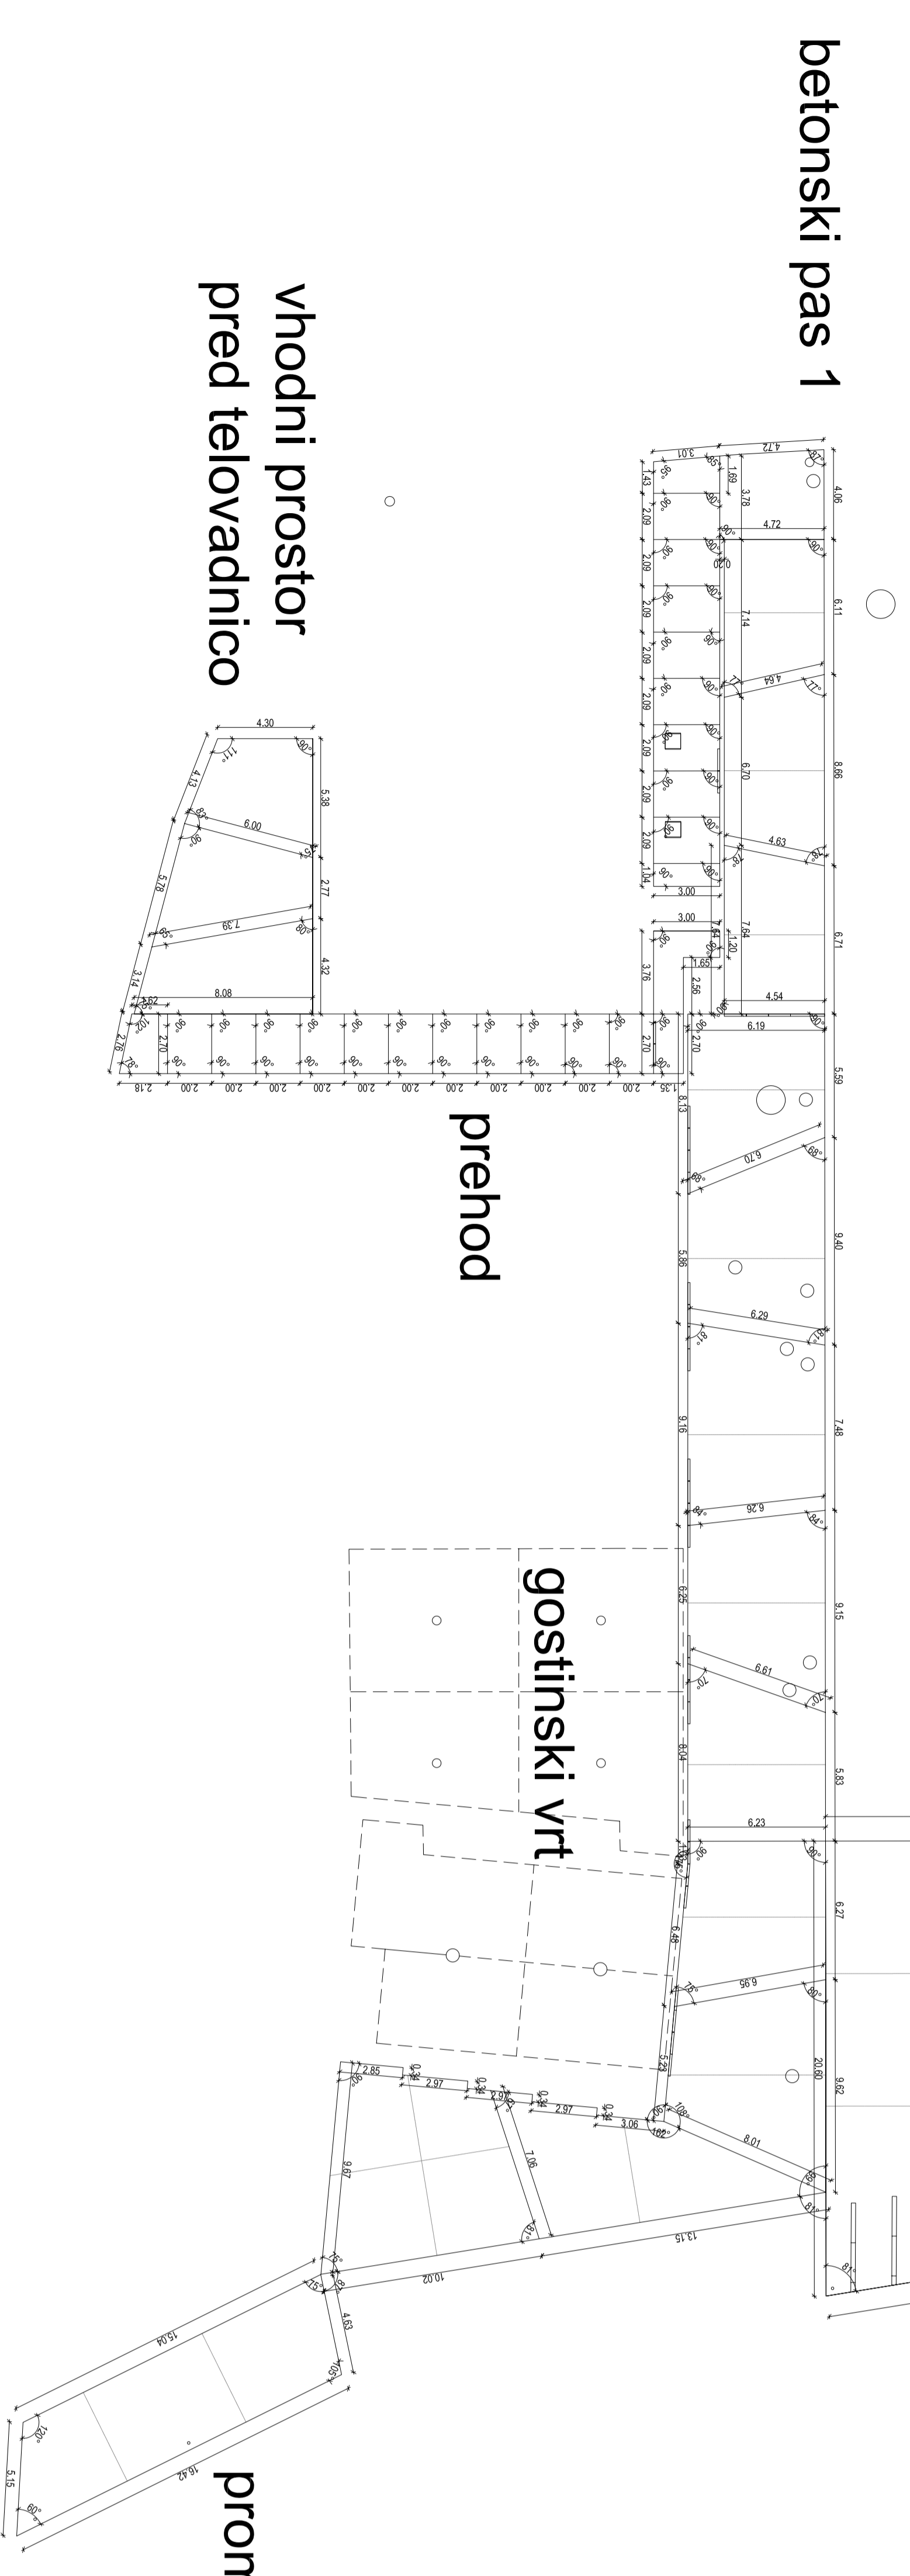

betonski pas 1

ploščad pred hangarjem


terasa zgoraj

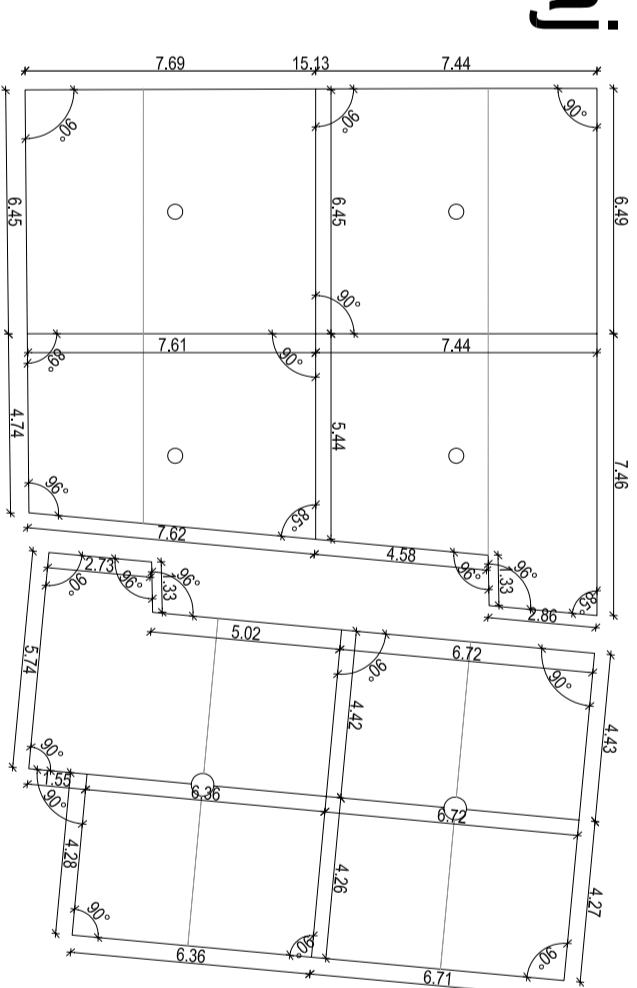

gostinski vrt

terasa spodaj

promenada 1

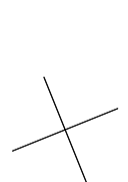


Osnovni: VARNI KREPI PRILEPNIŠKA TEHNIŠKA
 KOTNA ŠOLA S IŠKOL 4723M IŠK.

**Mala Zaka
 SITUACIJA - BETONI
 DILATACIJE**



Arhiv

Ime projekta:	PROJEKT
Ime arhitekta:	ARHIT. BIRO
Ime naročnika:	POSREDOVALNA AGENCIJA
Ime investitorja:	POSREDOVALNA AGENCIJA
Ime izvajalca:	POSREDOVALNA AGENCIJA
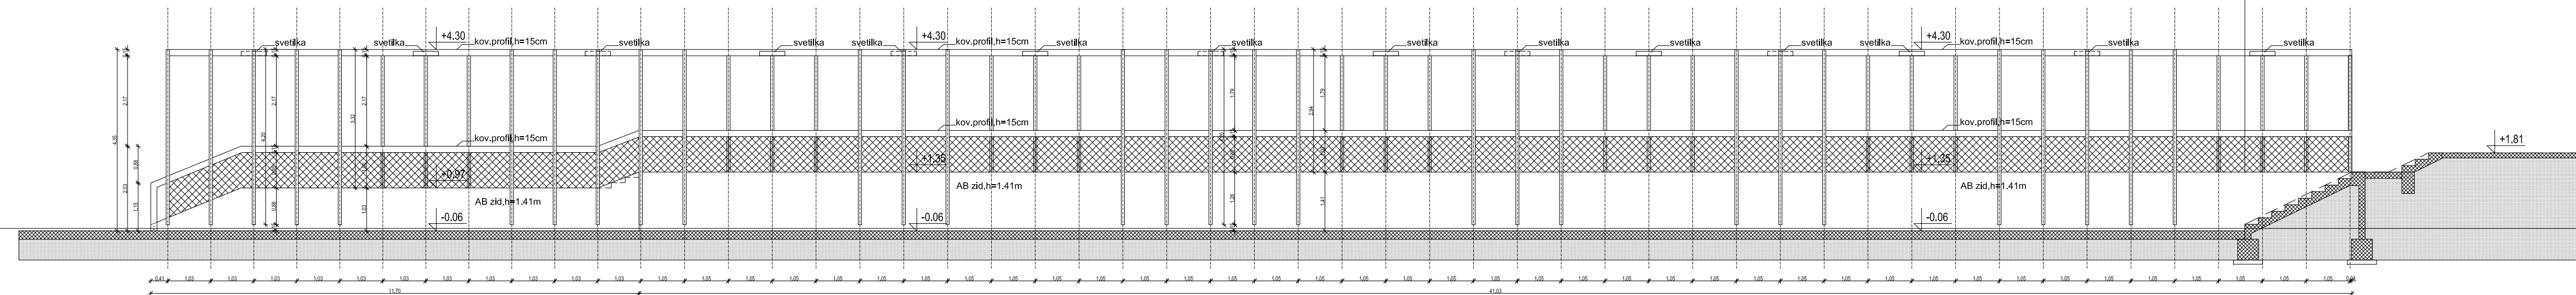

P1

HEMA :

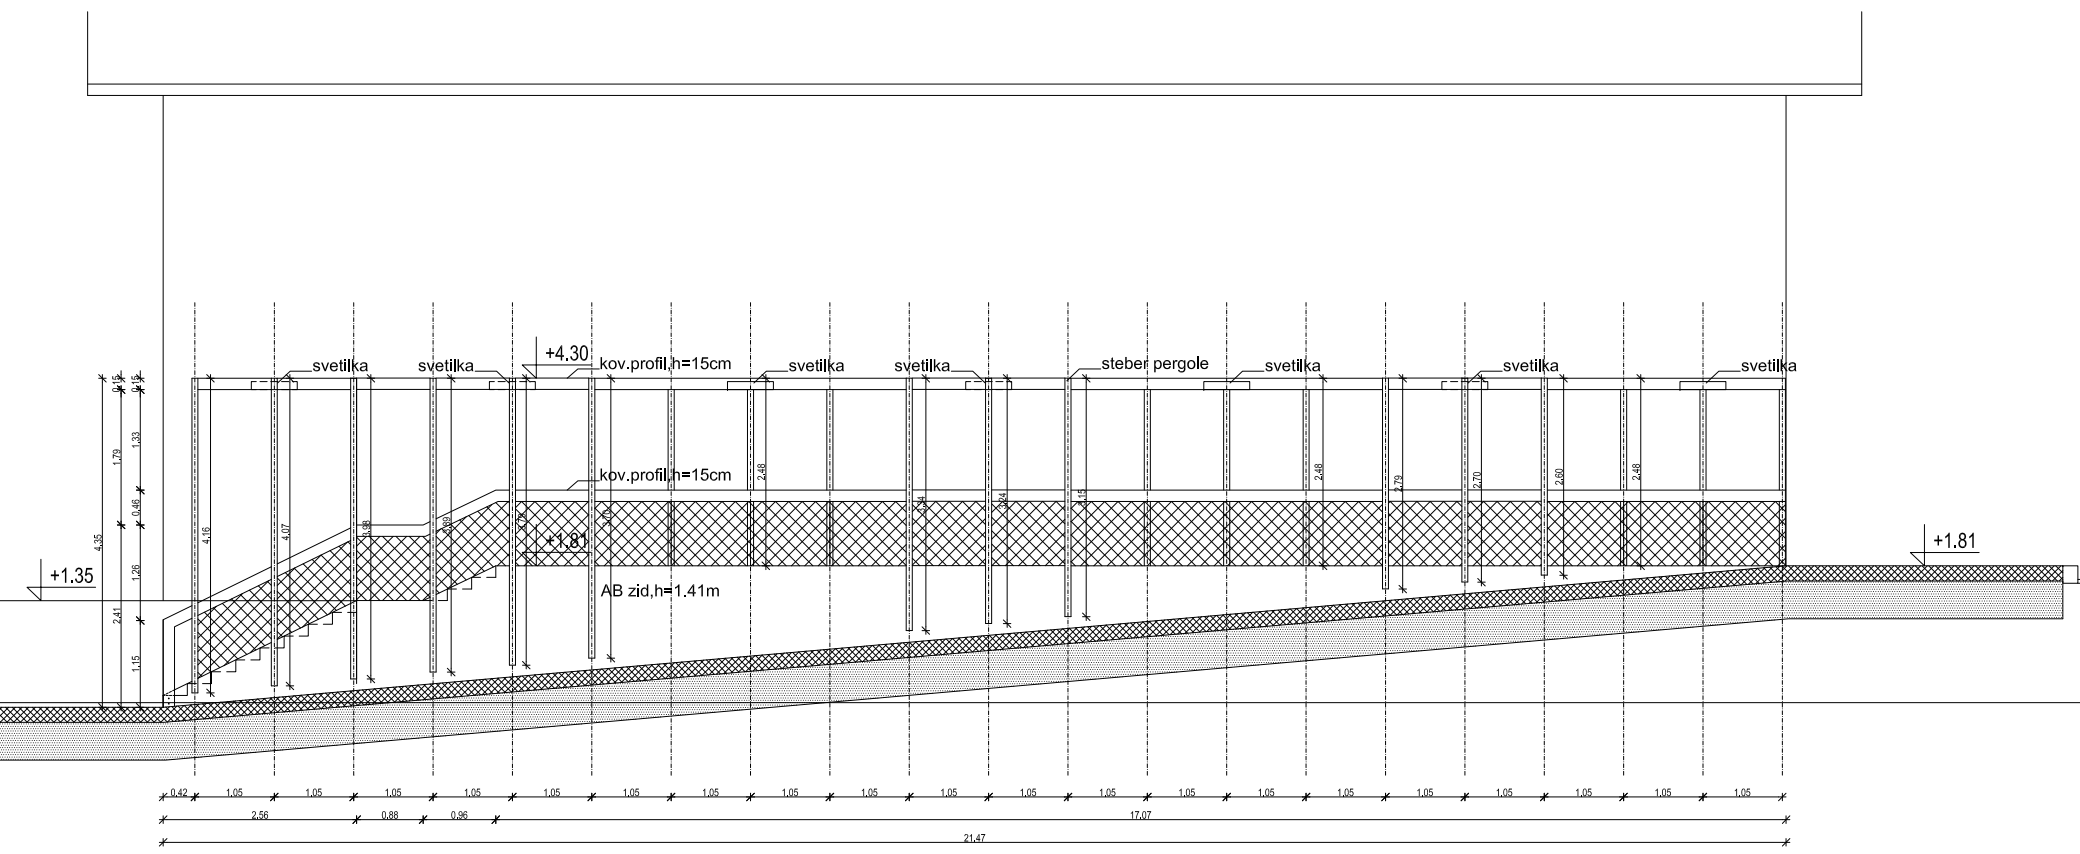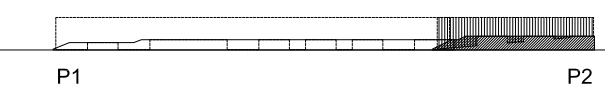

P2

Opombe: VSE MERE PREVERITI NA LICU MESTA!
KOTA ±0.00 = ABS. 477.12m n.v.




**Mala Zaka
PERGOLA / OPORNI ZID
POGLED**

Arhé Inženiring, consulting, zunanja trgovina, d.o.o., Židovska steza 4, 1000 Ljubljana	
Številka projekta:	84/2008
Naslov naročnika:	OBCINA BLEED Cesta svobode 13, 4260 Bled
Vrsta objekta:	Krajsko arhitekturna ureditev Veslaškega centra in ciljne regatne arene v Zaki na Bledu
Mesto gradnje:	Bled
Vrsta projektne dokumentacije:	arhitektura
Vrsta načrta:	PZI
Odgovorni vodja projekta:	Miha Kajželj, u.d.i.a.
Identifikacijska številka odgovornega vodje projekta:	ZAPS 0860-
Datum podpisa:	Podpis: <i>Miha Kajželj</i>
Odgovorni projektant:	Miha Kajželj, u.d.i.a.
Projektanti:	Sandra Banfi Škebec, u.d.i.a. Iztok Lemajnc
Načrt:	Mala Zaka PERGOLA / OPORNI ZID POGLED
Datum:	april 2009 merilo: 1:100
Številka mape:	1/2 številka lista: 25

PRITRDITEV 3

PRITRDITEV 2

PRITRDITEV 1

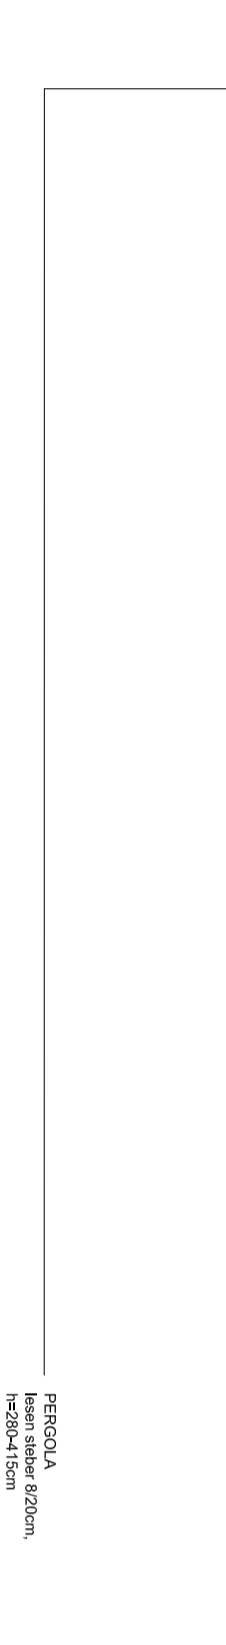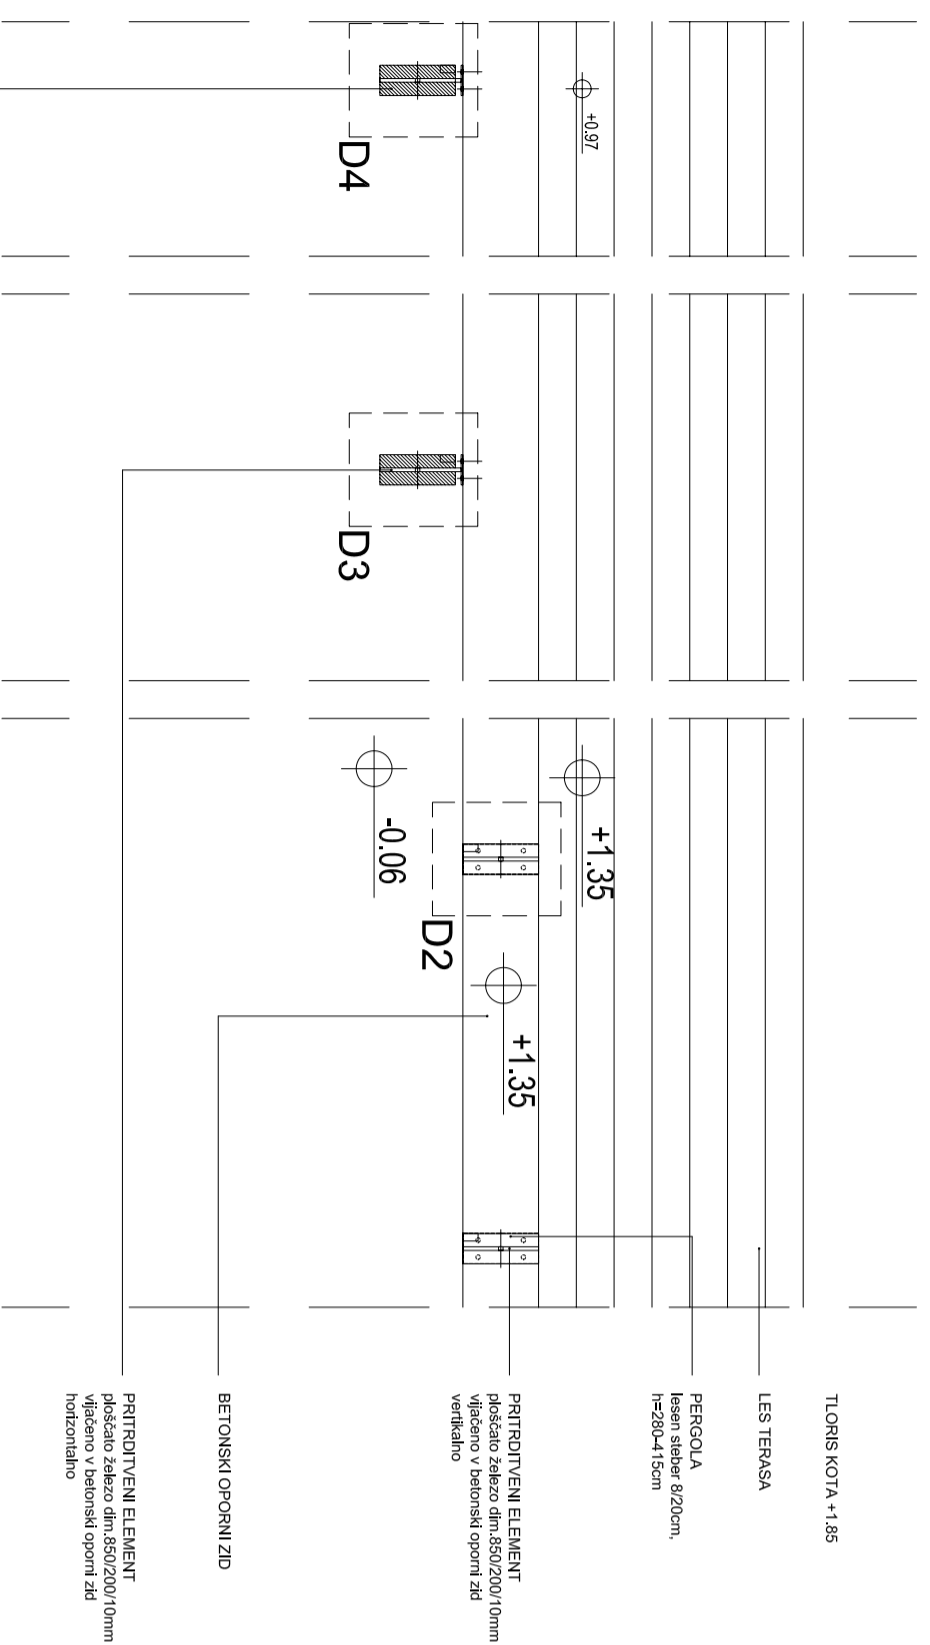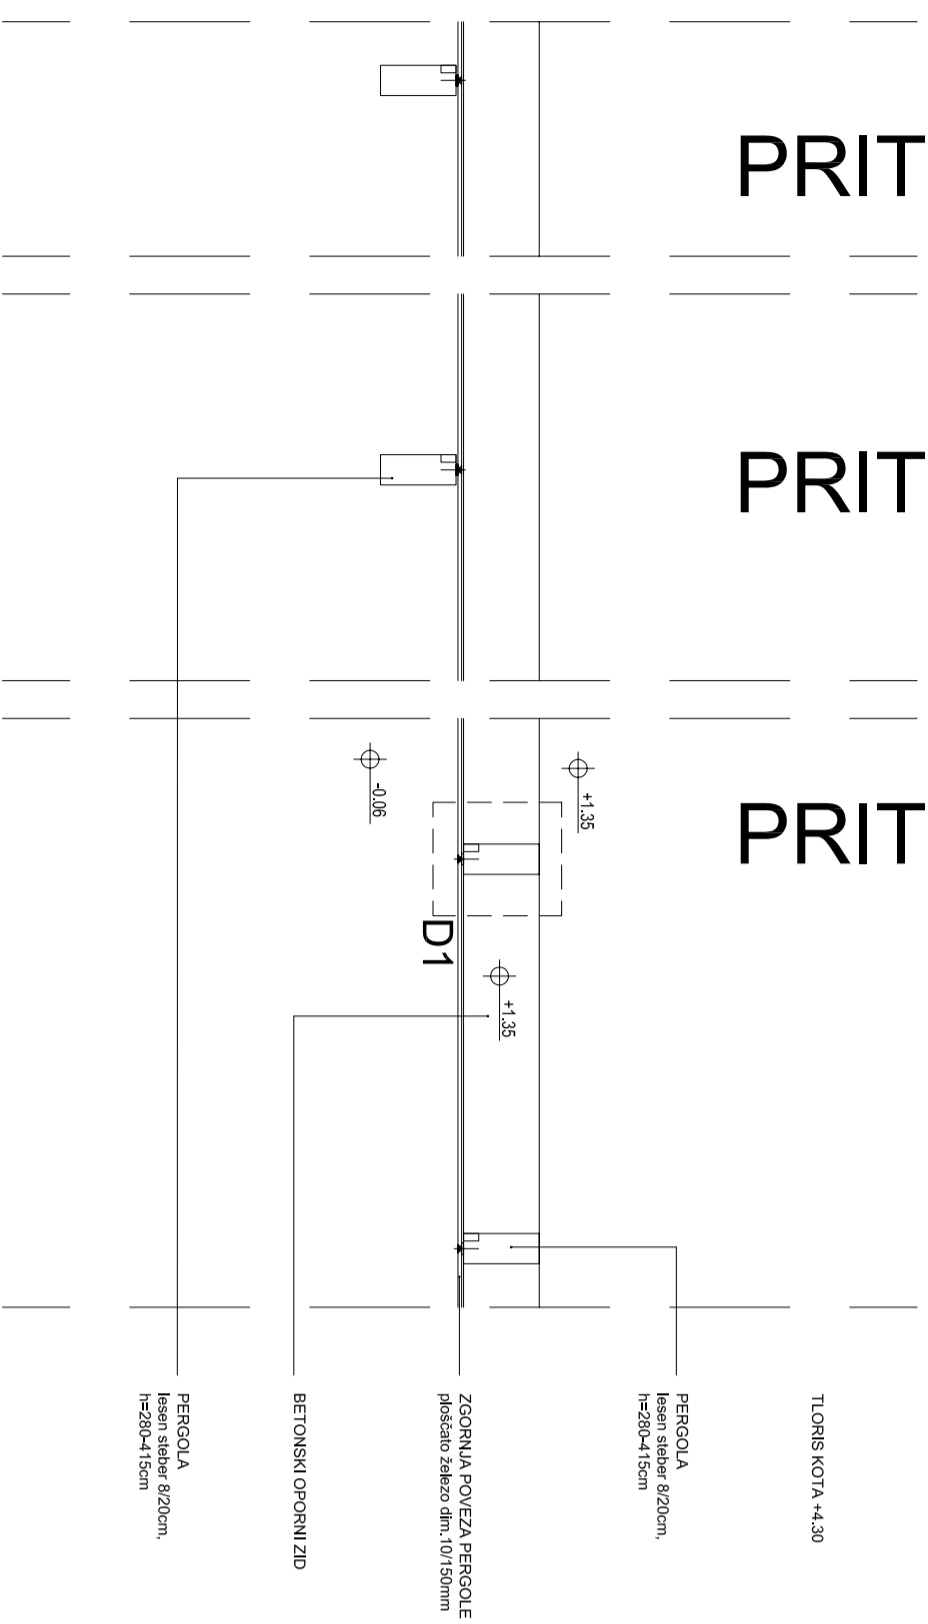

Opombe: VSE MERE PREVERITI NA LICU MESTNA
KOTA ±0.00 = ABS. ±77.12m n.v.

**Mala Zaka PERGOLA
TLORIS**



Arhé

Interiuring consulting, zunanja trgovina, d.o.o., Zaloška steza 4, 1000 Ljubljana

Številka projekta:	842908
Naslov naročnika:	OBČINA BLEJ Cesta svobode 13, 4260 Blej
Vrsta objekta:	Krajinsko arhitekturno ustrojevalni, Vredilski center in glinje regijne arne v Zali in Bleju
Mesto gradnje:	Blej
Vrsta projekta/dokumentacije:	arhitekturna
Vrsta inženirja:	PZI
Odgovorni vodja projekta:	Miha Kajželi, u.d.l.a.
Identifikacijska številka odgovornega vodje projekta:	ZAVS 0860-V
Datum podpisat:	Podpis: <i>Miha Kajželi</i>
Odgovorni projektant:	Miha Kajželi, u.d.l.a.
Projektant:	Sandra Bariš Škuc, u.d.l.a. Izola Tomajnc
Naslov:	Mala Zaka PERGOLA TLORIS / IZSRK
Datum:	april 2009
Številka naris:	1/30
Številka mape:	1/2
Številka lista:	27

PRITRDITEV 3

POGLED

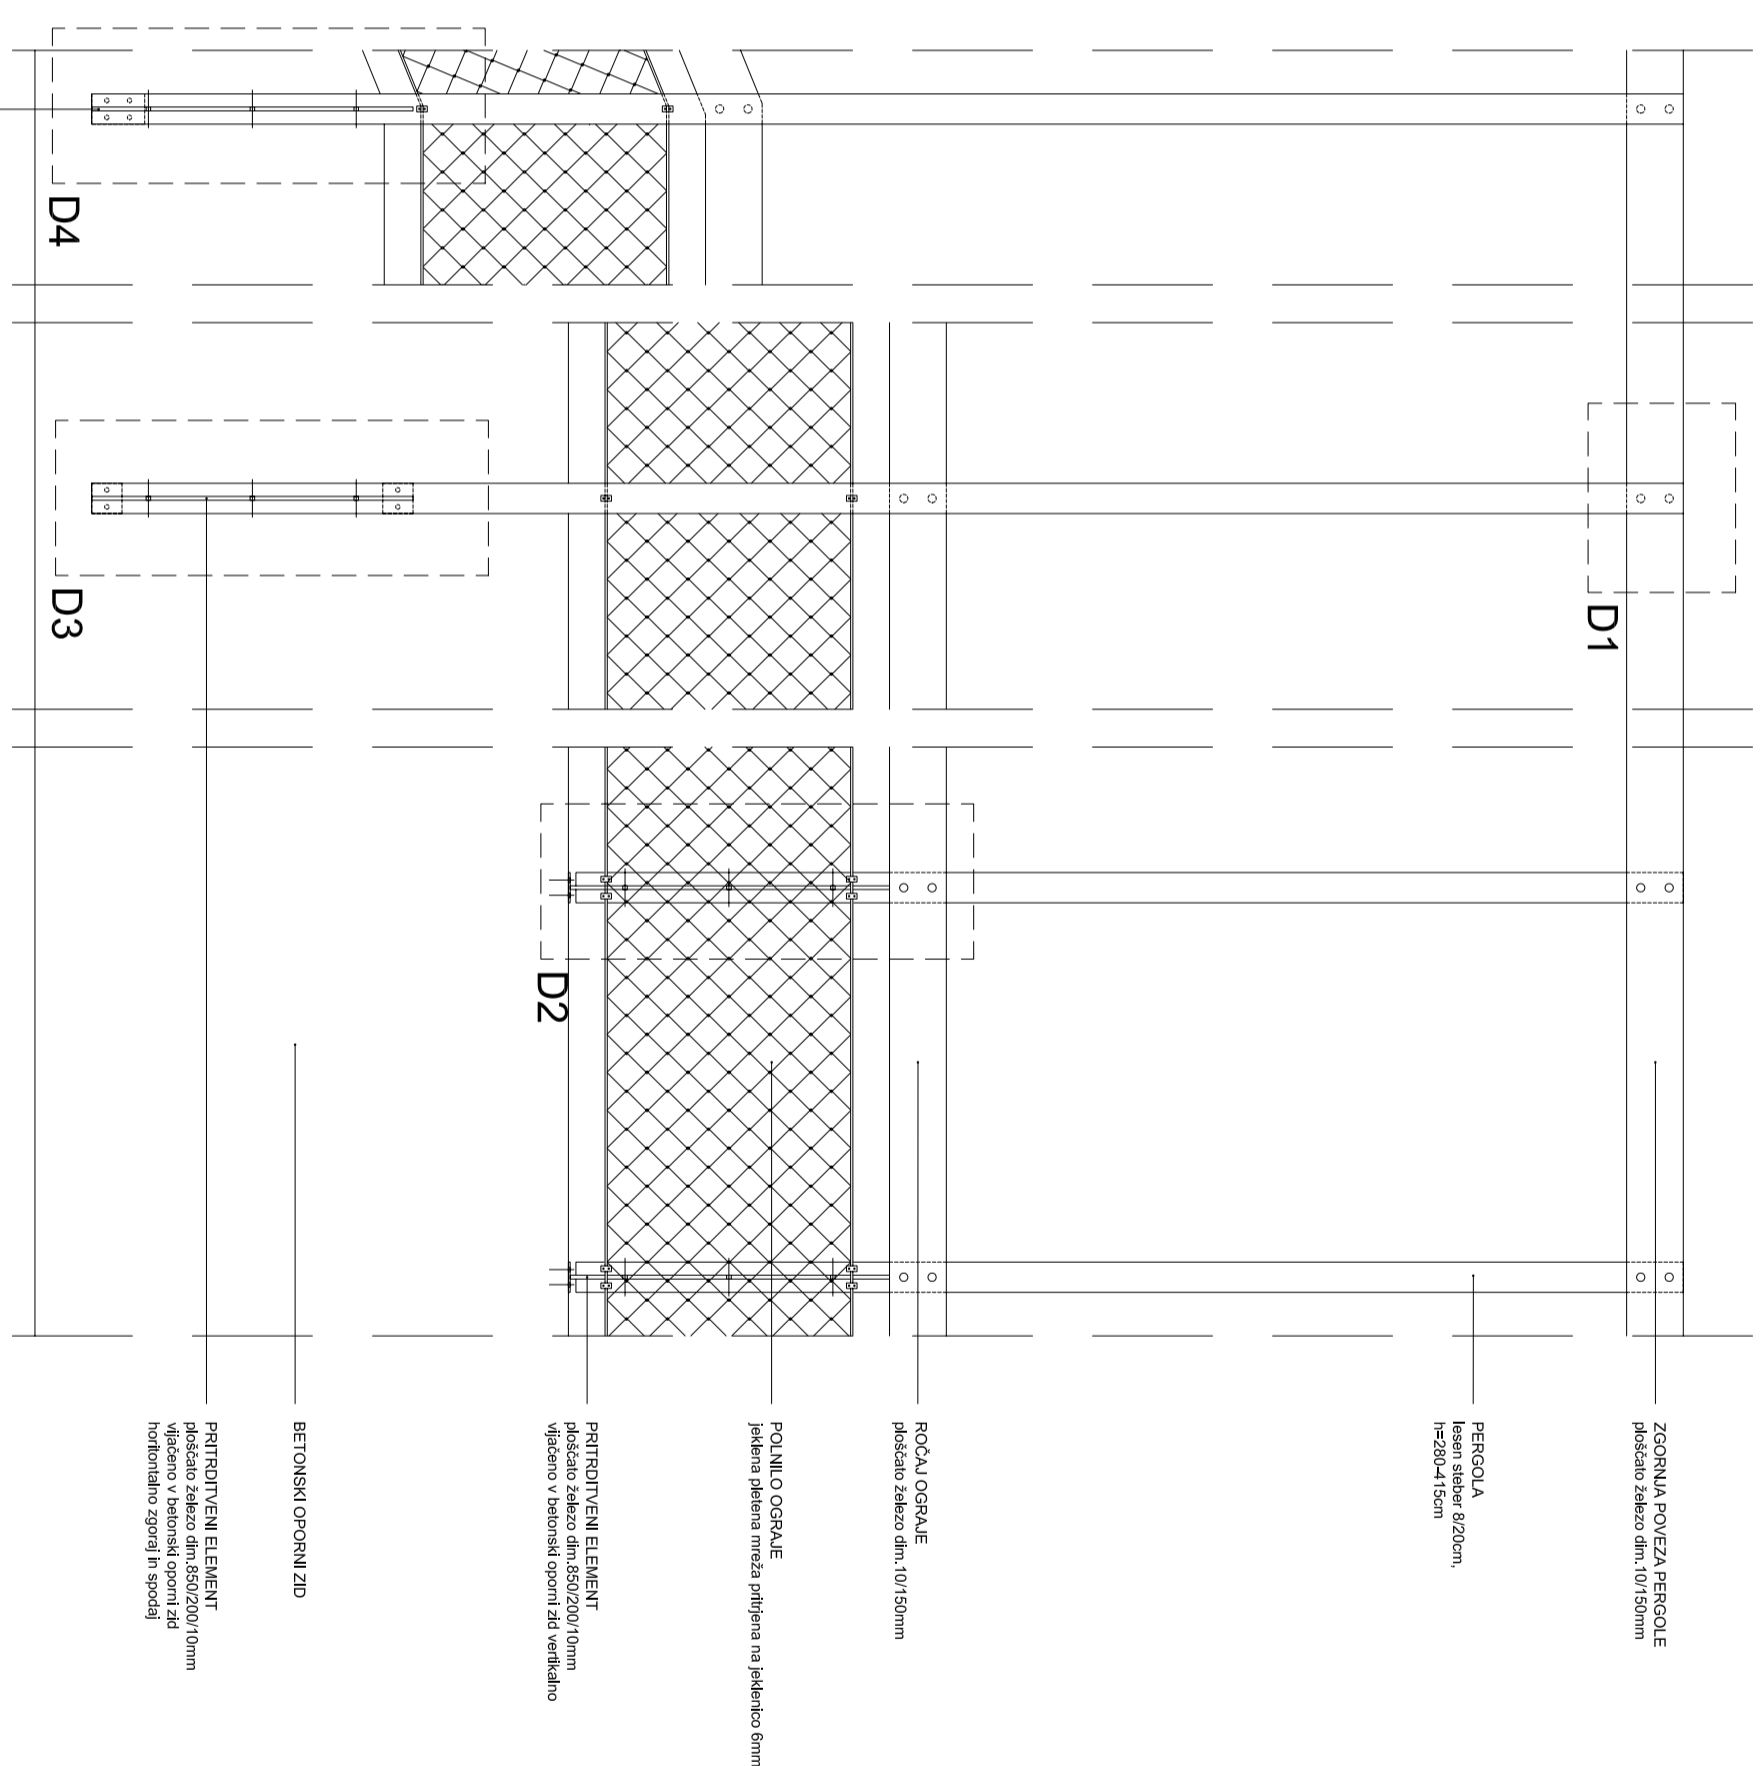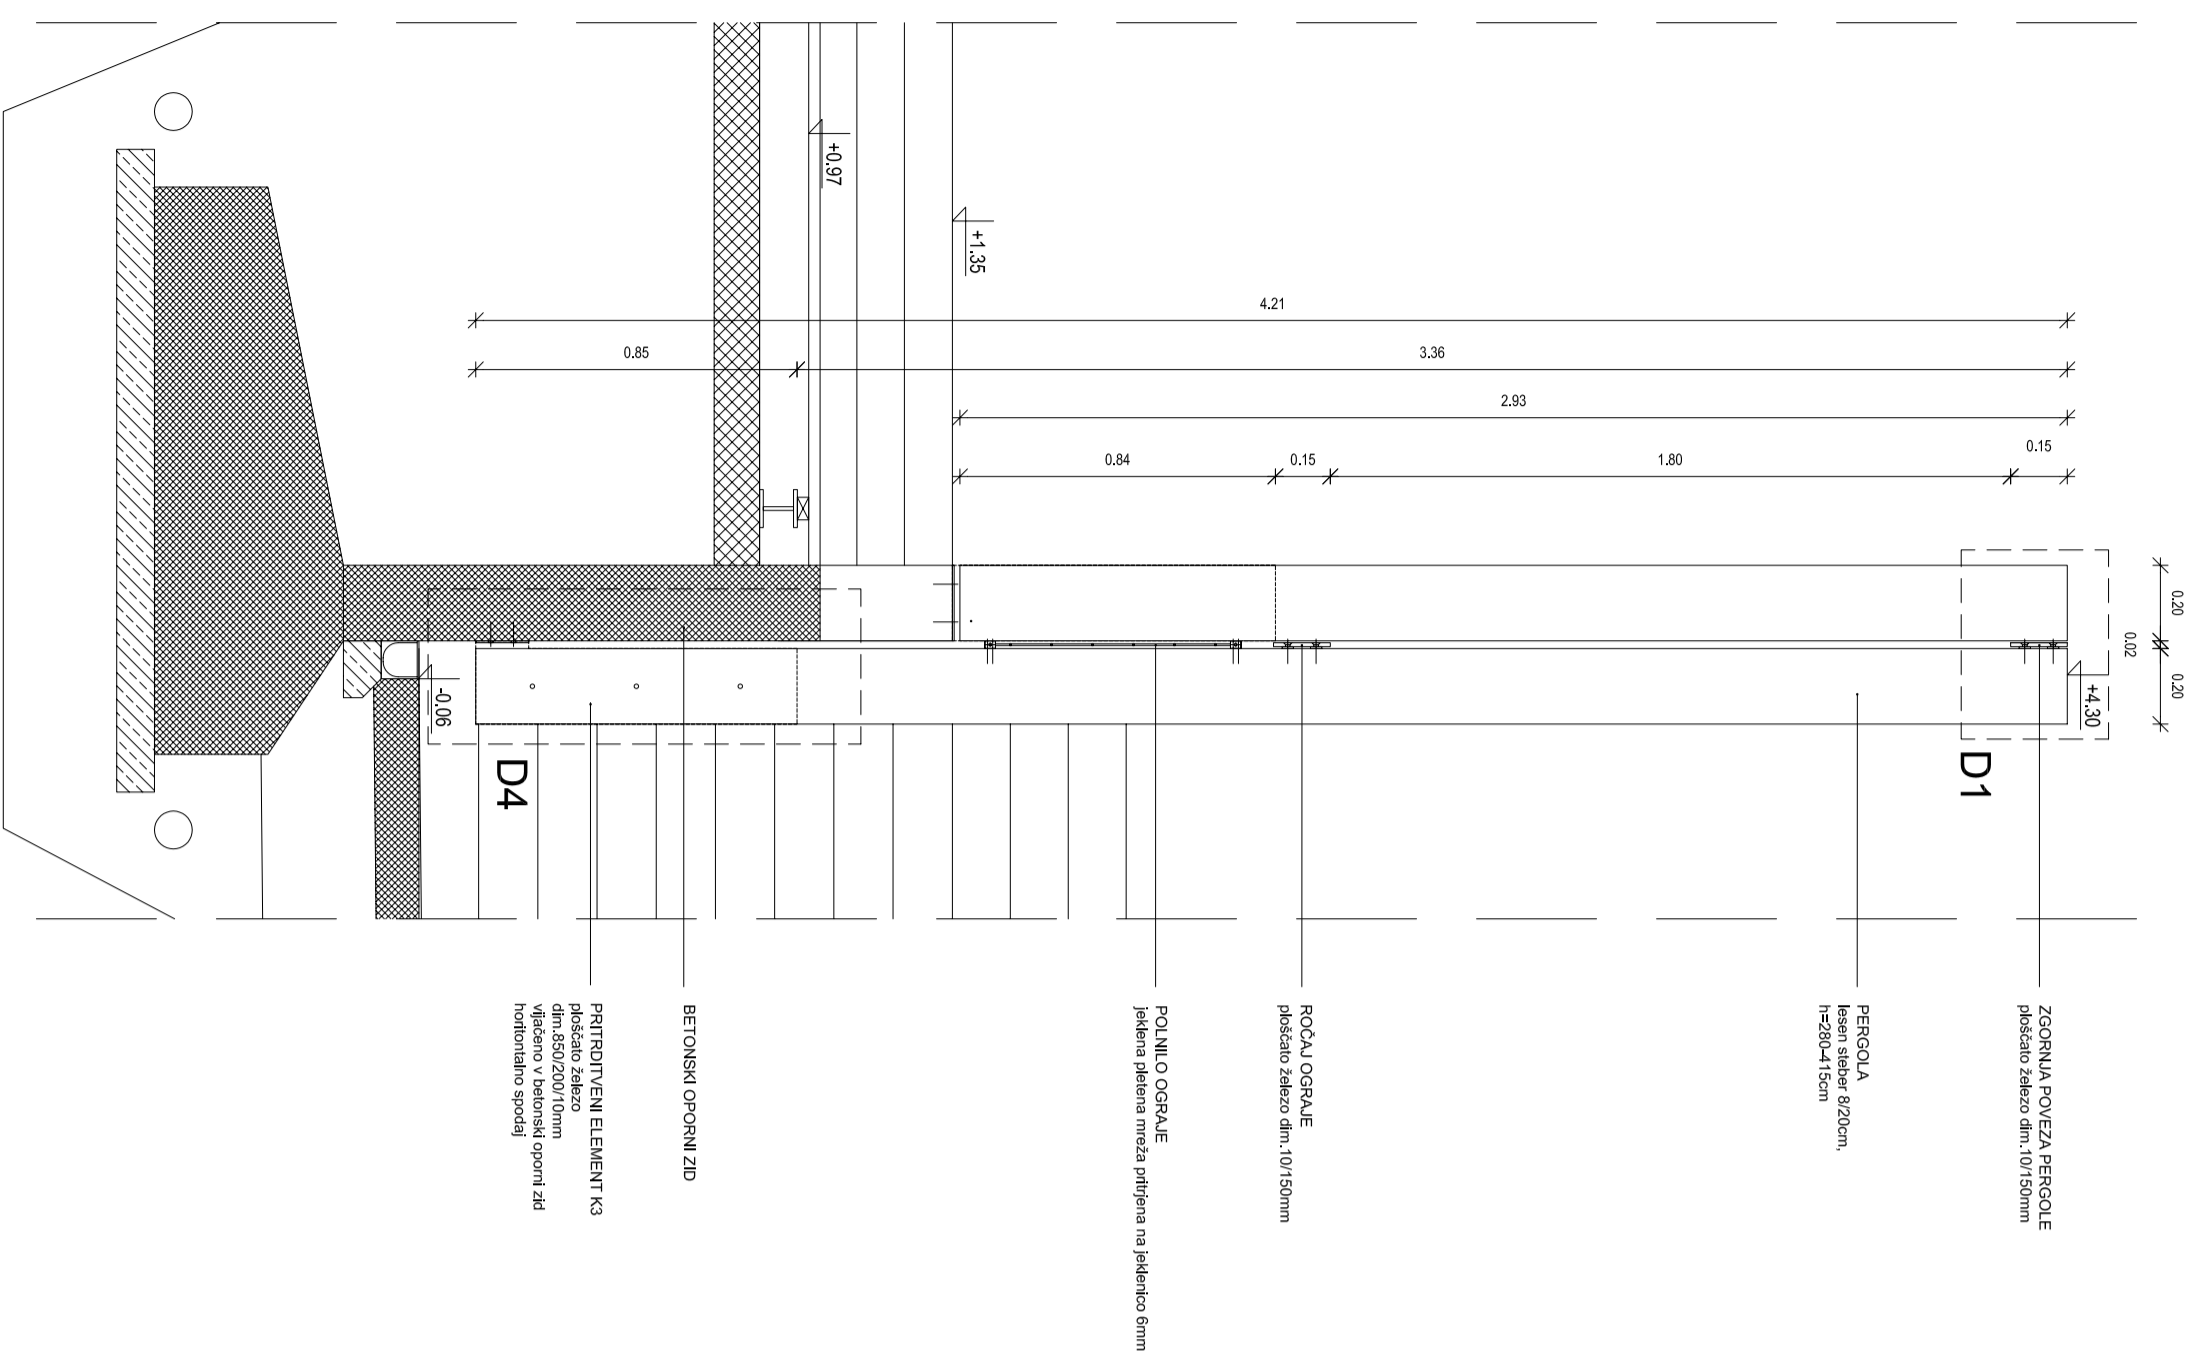

Opozbe: VSE MERE PREVERITI NA LICU MESTAJ!

KOTA 40.00 = ABS. 477.12m n.v.

Mala Zaka PERGOLA PRITRDITEV 3 IN POGLED



Arhé

Interimring consulting, zasebna trgovina, d.o.o., Zidovska cesta 4, 1000 Ljubljana

Številka projekta:	84.2308
Naslov naročnika:	ORČINA BLEJ Cesta svobode 13, 4260 Blej
Vrsta objekta:	Krajinsko arhitekturna rešitev, Vsebinska osnova in ciljne rešitve, etere, v Zaki na Bledu
Mesto gradnje:	Bled
Vrsta projekta/dokumentacije:	arhitekturna
Vrsta inženirja:	PZI
Odgovorni vodja projekta:	Miha Kajželj, u.d.l.a.
Industrijska/krajinska številka odgovornega vodje projekta:	ZAPS 08660-A
Datum podpisa:	Podpis: <i>Micha Kajželj</i>
Odgovorni projektant:	Miha Kajželj, u.d.l.a.
Projektant:	Sandra Barbi Štepec, u.d.l.a. Irena Lesnjak
Naslov:	Mala Zaka PERGOLA PRITRDITEV 3 IN POGLED
Datum:	april 2009
Številka mape:	1/2
Številka lista:	28

PRIKLEPITEV 1

PRIKLEPITEV 2

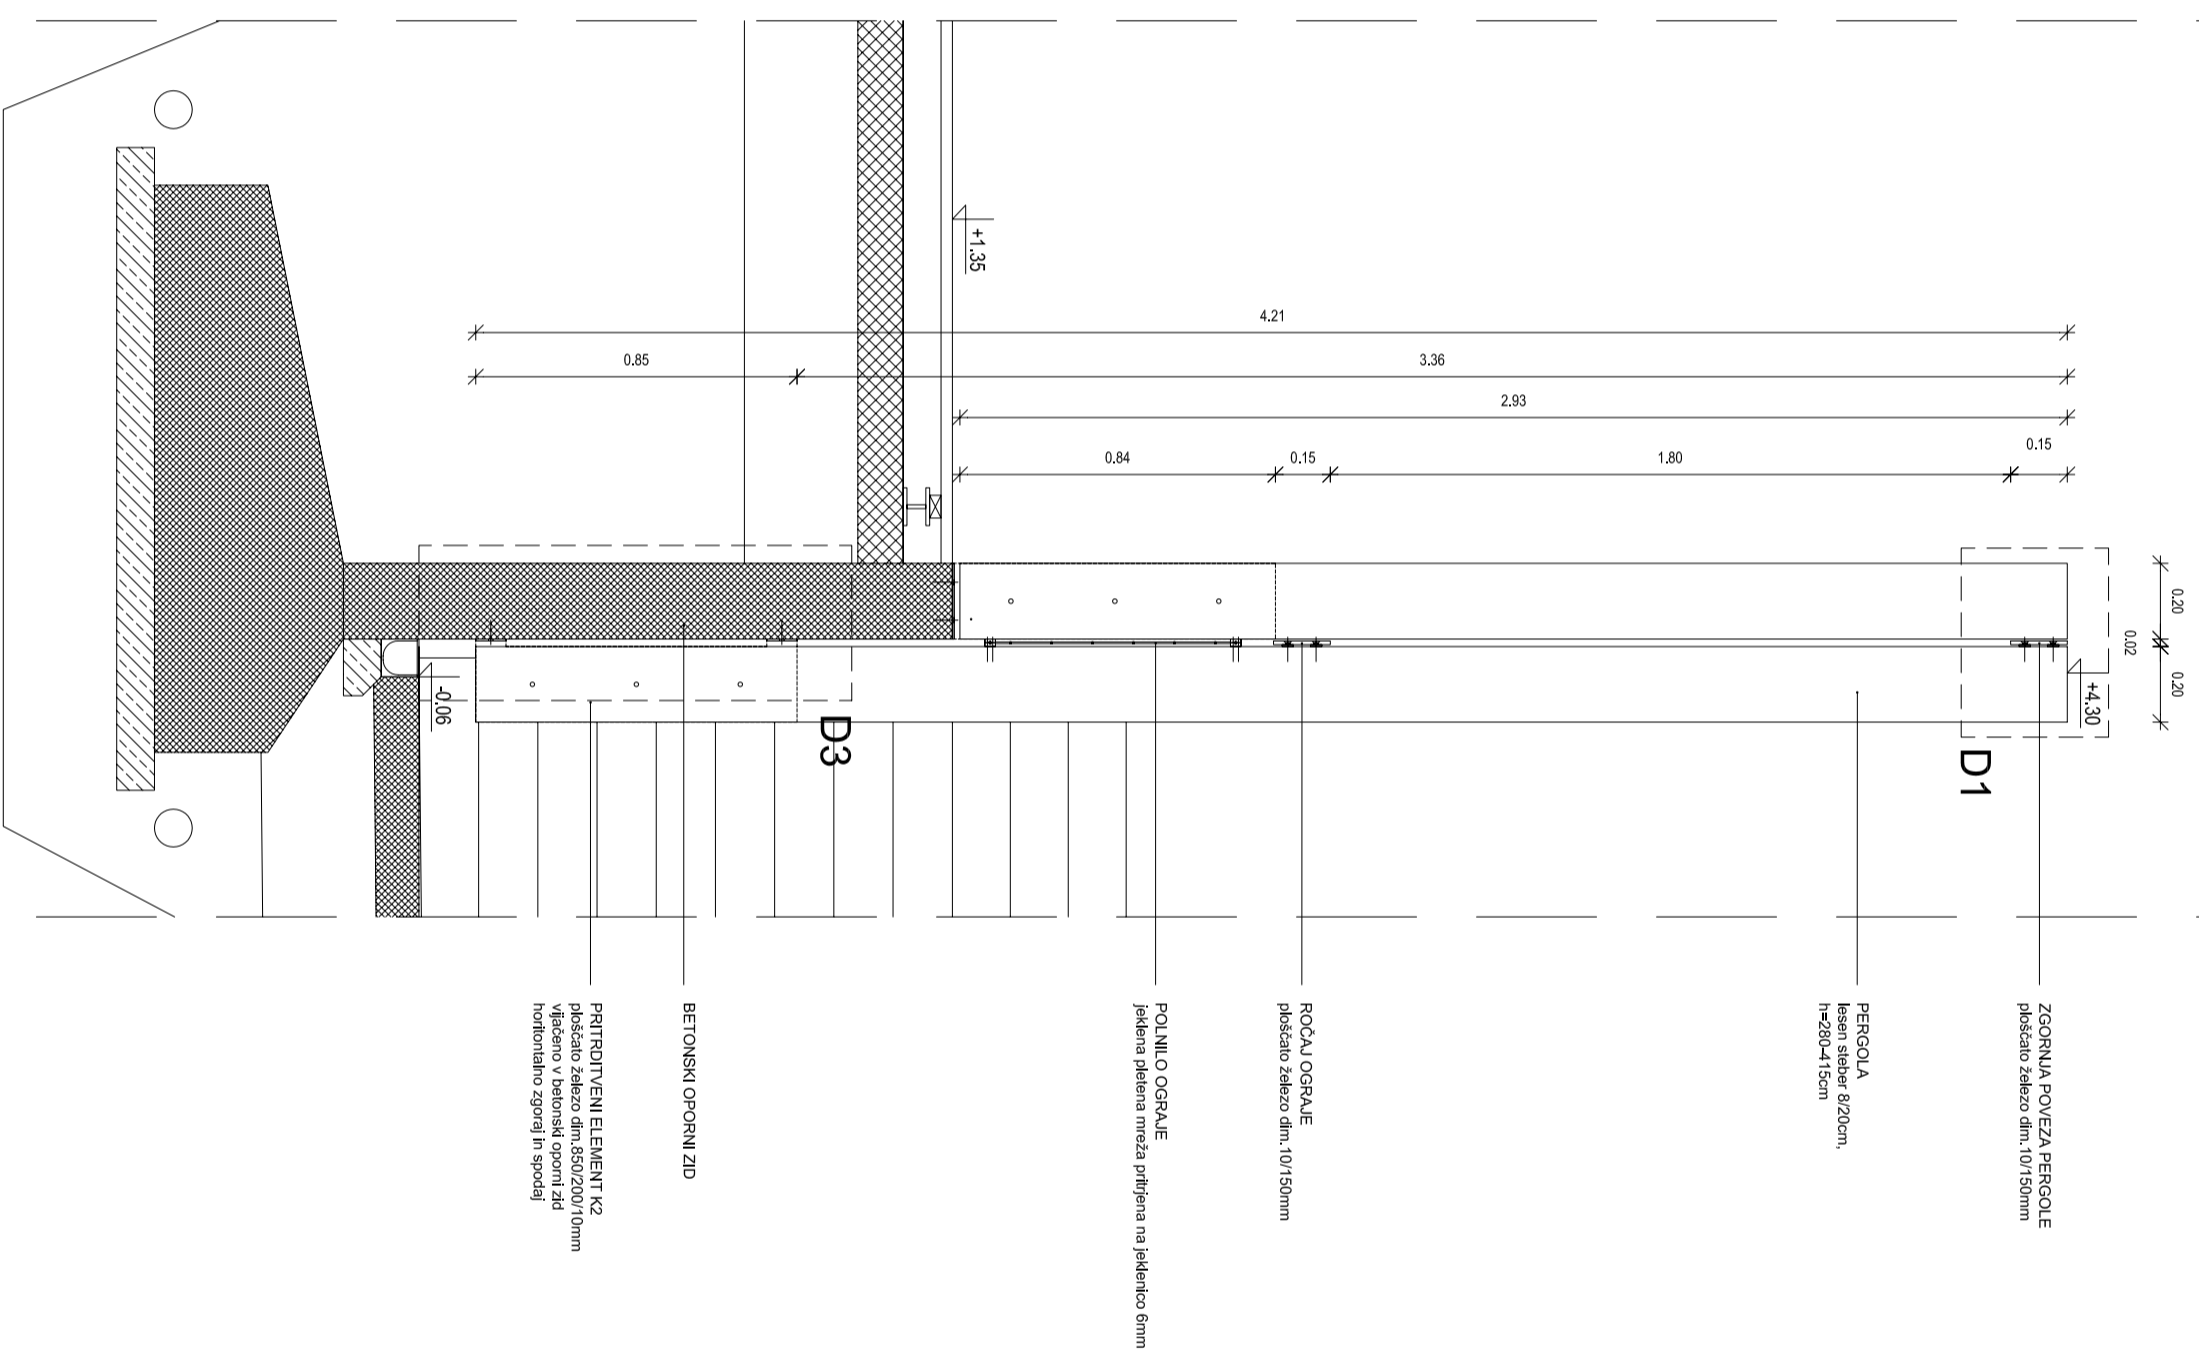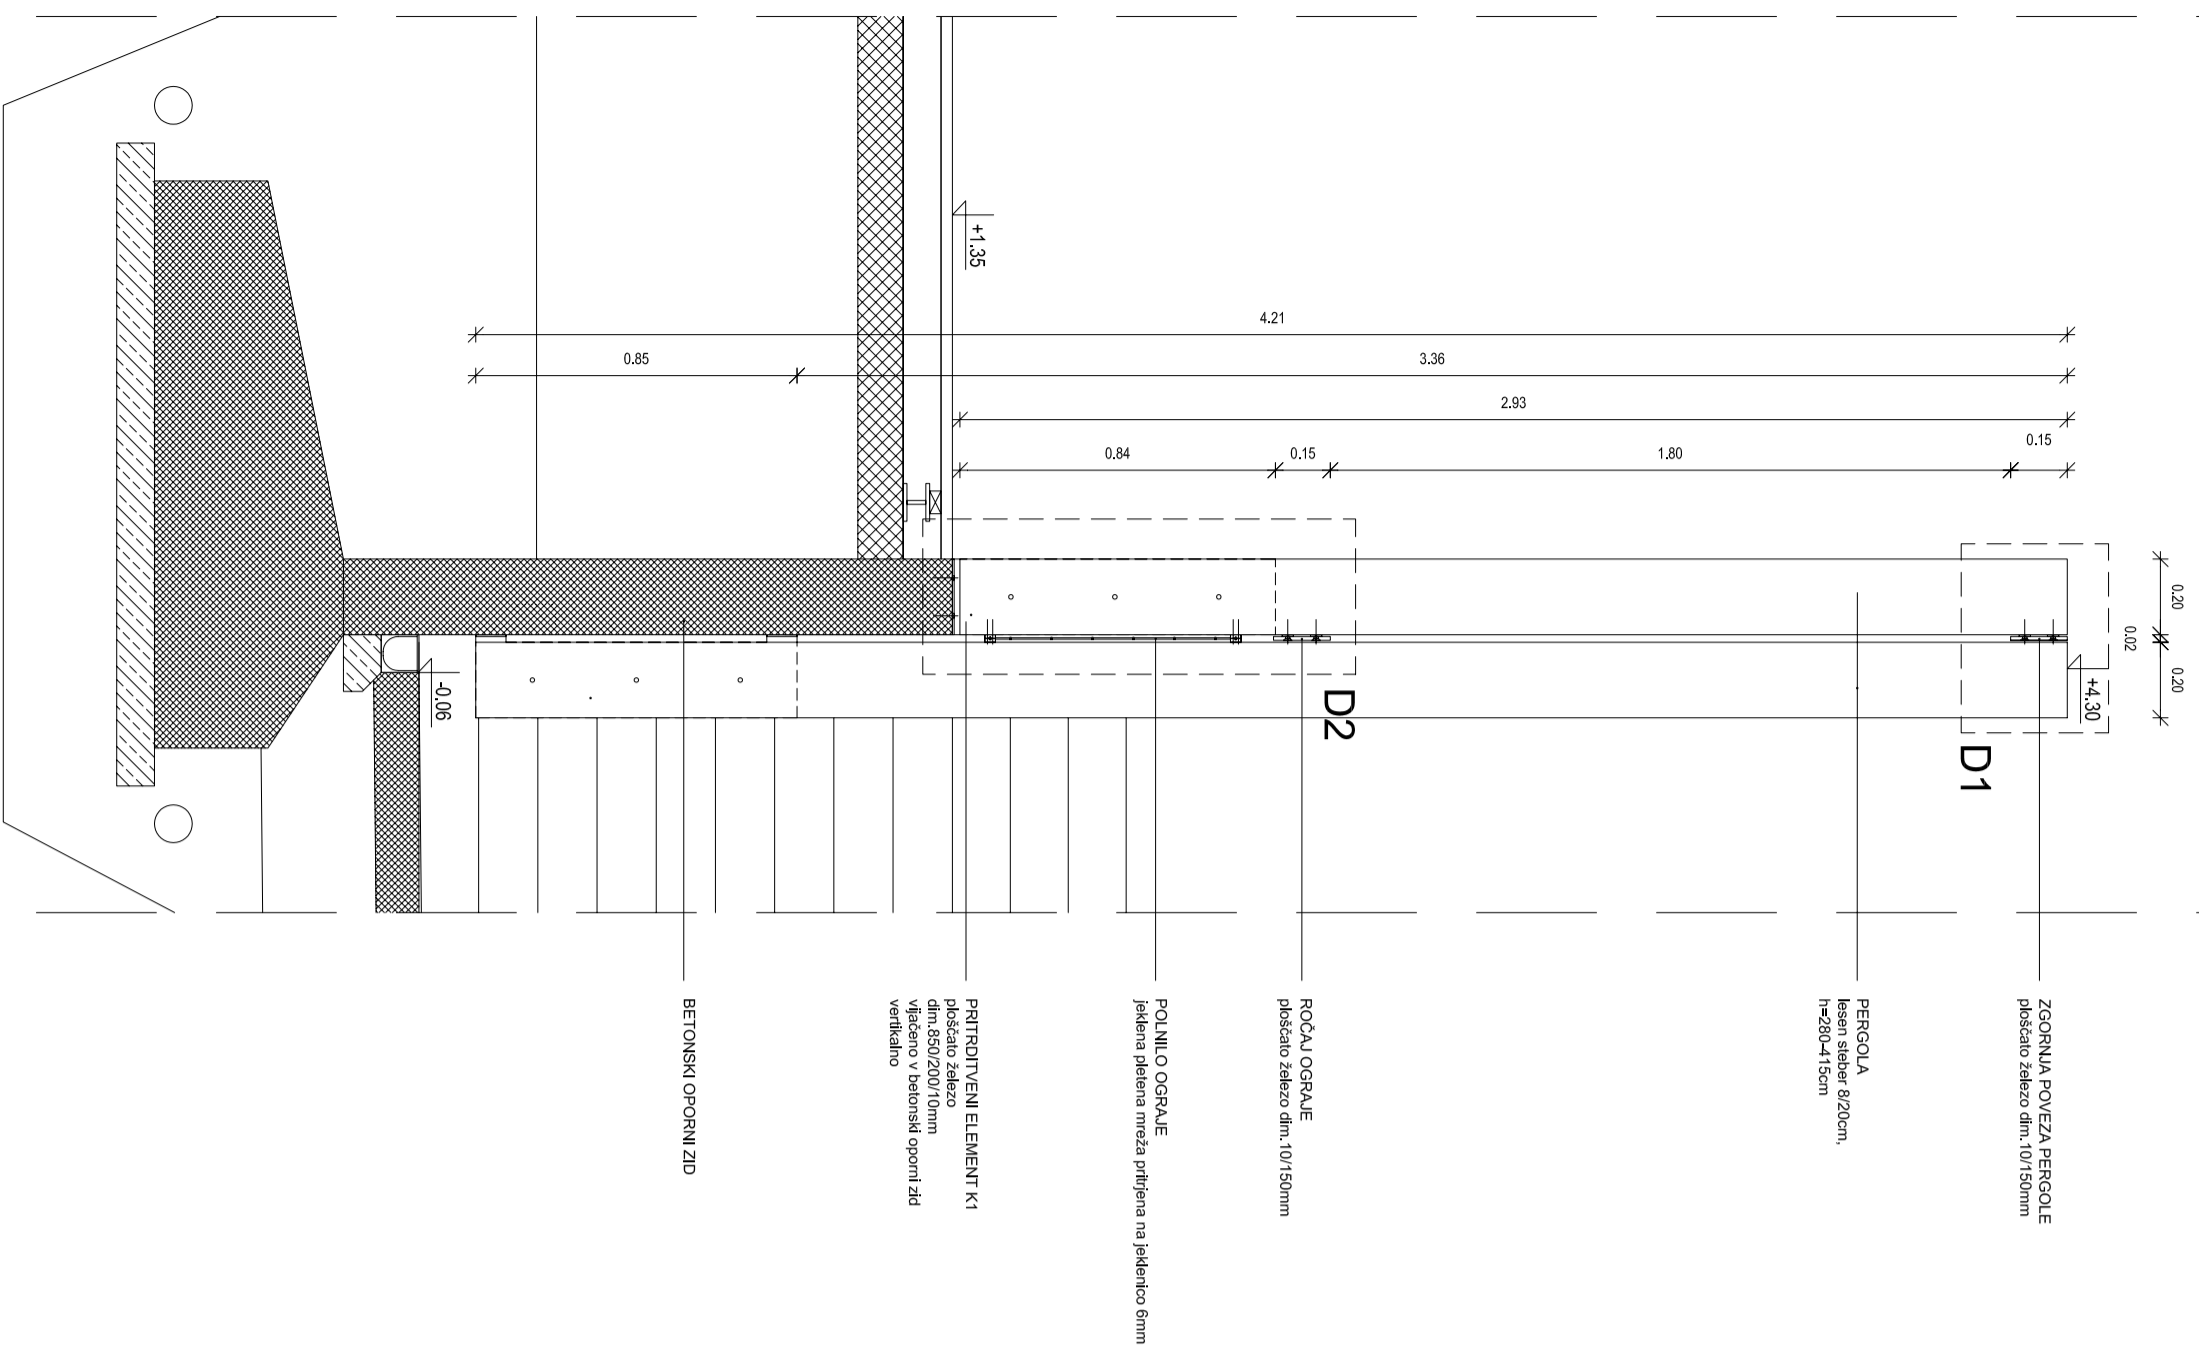

Opombe: VSE MERE PREVERITI NA LICU MESTAJ!

KOTA ±0.00 = ABS. 477.12m n.v.


Mala Zaka PERGOLA PRIKLEPITEV 1 IN 2

Arhé


Interwing consulting, zunanja uprava, d.o.o., Zaloška cesta 4, 1000 Ljubljana

Svetilna projekcija:	842908
Naslov naročnika:	OPRTNA BLEJ Cesta svobode 13, 4340 Blej
Vrsta objekta:	Krajinsko arhitekturno urejeno, vodilnega centra in ciljne regijske arhitekture v Zaki na Bleju
Mesto gradnje:	Blej
Vrsta projekcije dokumentacije:	arhitekturna
Vrsta mreže:	PZI
Odgovorni vodja projekta:	Miha Kozelj, u.d.a.
Inženjerska služba projekta:	ZAVS 0860-A
Dramatični podpis:	Podpis: <i>Miha Kozelj</i>
Odgovorni projektant:	Miha Kozelj, u.d.a.
Projektant:	Sandra Barfi Šibec, u.d.a. Izob, Arhitekt
Nadeti:	Mala Zaka PERGOLA PRIKLEPITEV 1 IN 2
Datum:	april 2009
Svetilna mreža:	1/2
Svetilna lista:	29


D1 FLORIS

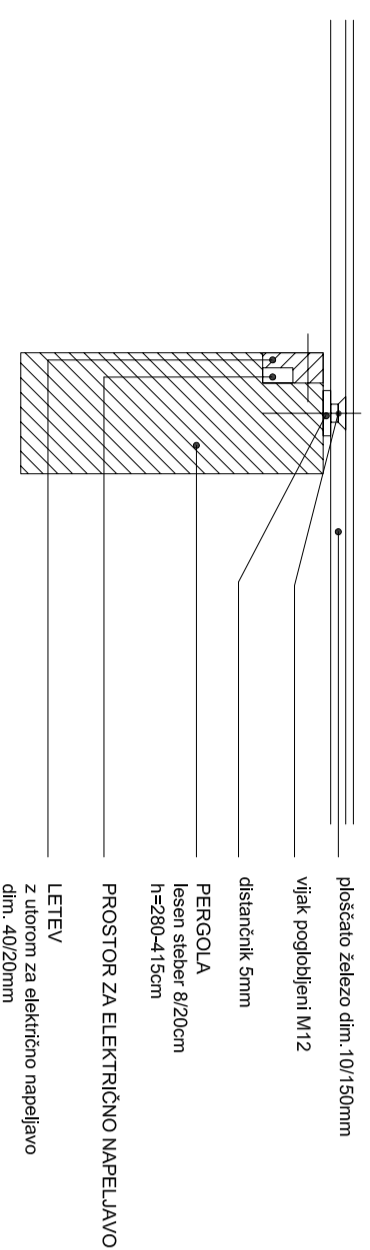

D1 PREREZ

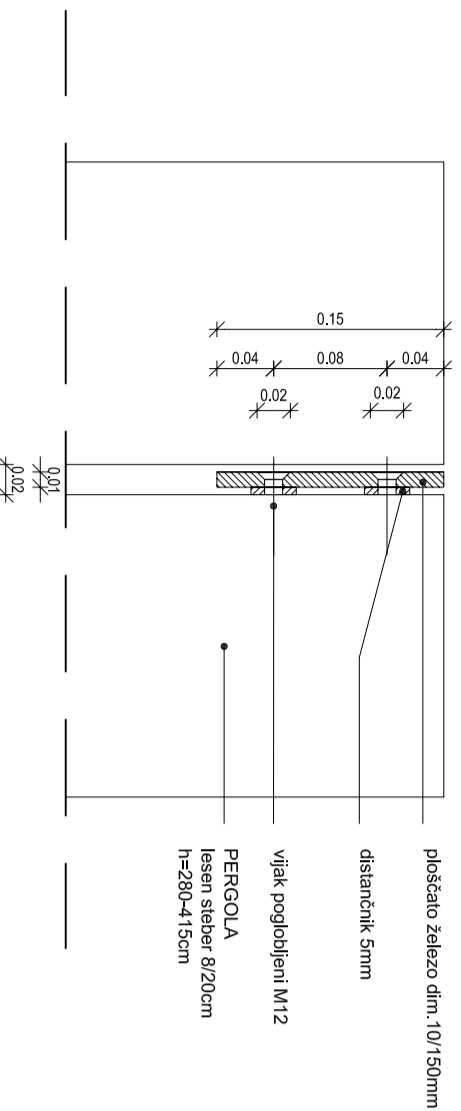

D1 POGLED

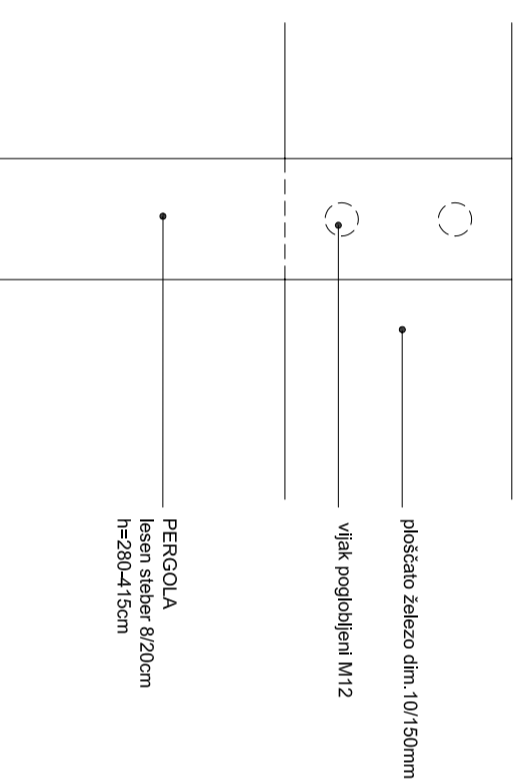

Opombe: VSE MERE PREVERITI NA LICU MESTAI!
KOTA 40.00 = ABS. 477.12m n.v.

Mala Zaka PERGOLA detajli

Arhé

Interim, consulting, zunanja trgovina, d.o.o., Zaloška cesta 4, 1000 Ljubljana

Številka projekta: 842308

Naslov naročnika: OJČINA BLED
Cesta svobode 13, 4260 Bled

Vrsta objekta: Kojinsko arhitekturni uredbi, Vsestranski center in
ciljne rešitve arhitekture v Zaki in Bledi

Mesto gradnje: Bled

Vrsta projekcije dokumentacije: arhitekturna

Vrsta nacrta: PZI

Odgovorni vodja projekta: Miha Kizelj, u.d.l.a.
ZAPS 08604

Identifikacijska številka odgovornega vodje projekta: Počpis: *Miha Kizelj*

Datum podpis: Miha Kizelj, u.d.l.a.


Odgovorni projektant: Sena Benčič Štibernič, u.d.l.a.
Izskl. samoj.

Naslov: Mala Zaka PERGOLA DETALJI D1


Datum: apr 2009 merilo: 1:5

Številka nacrta: 1/2 število listov: 30


D4 TLORIS

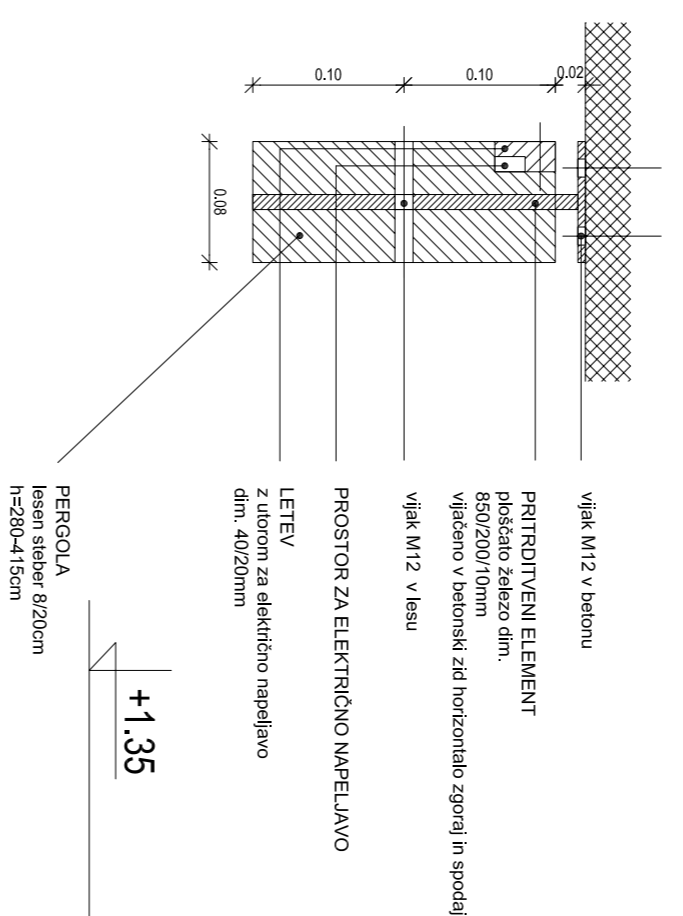





D4 PREREZ

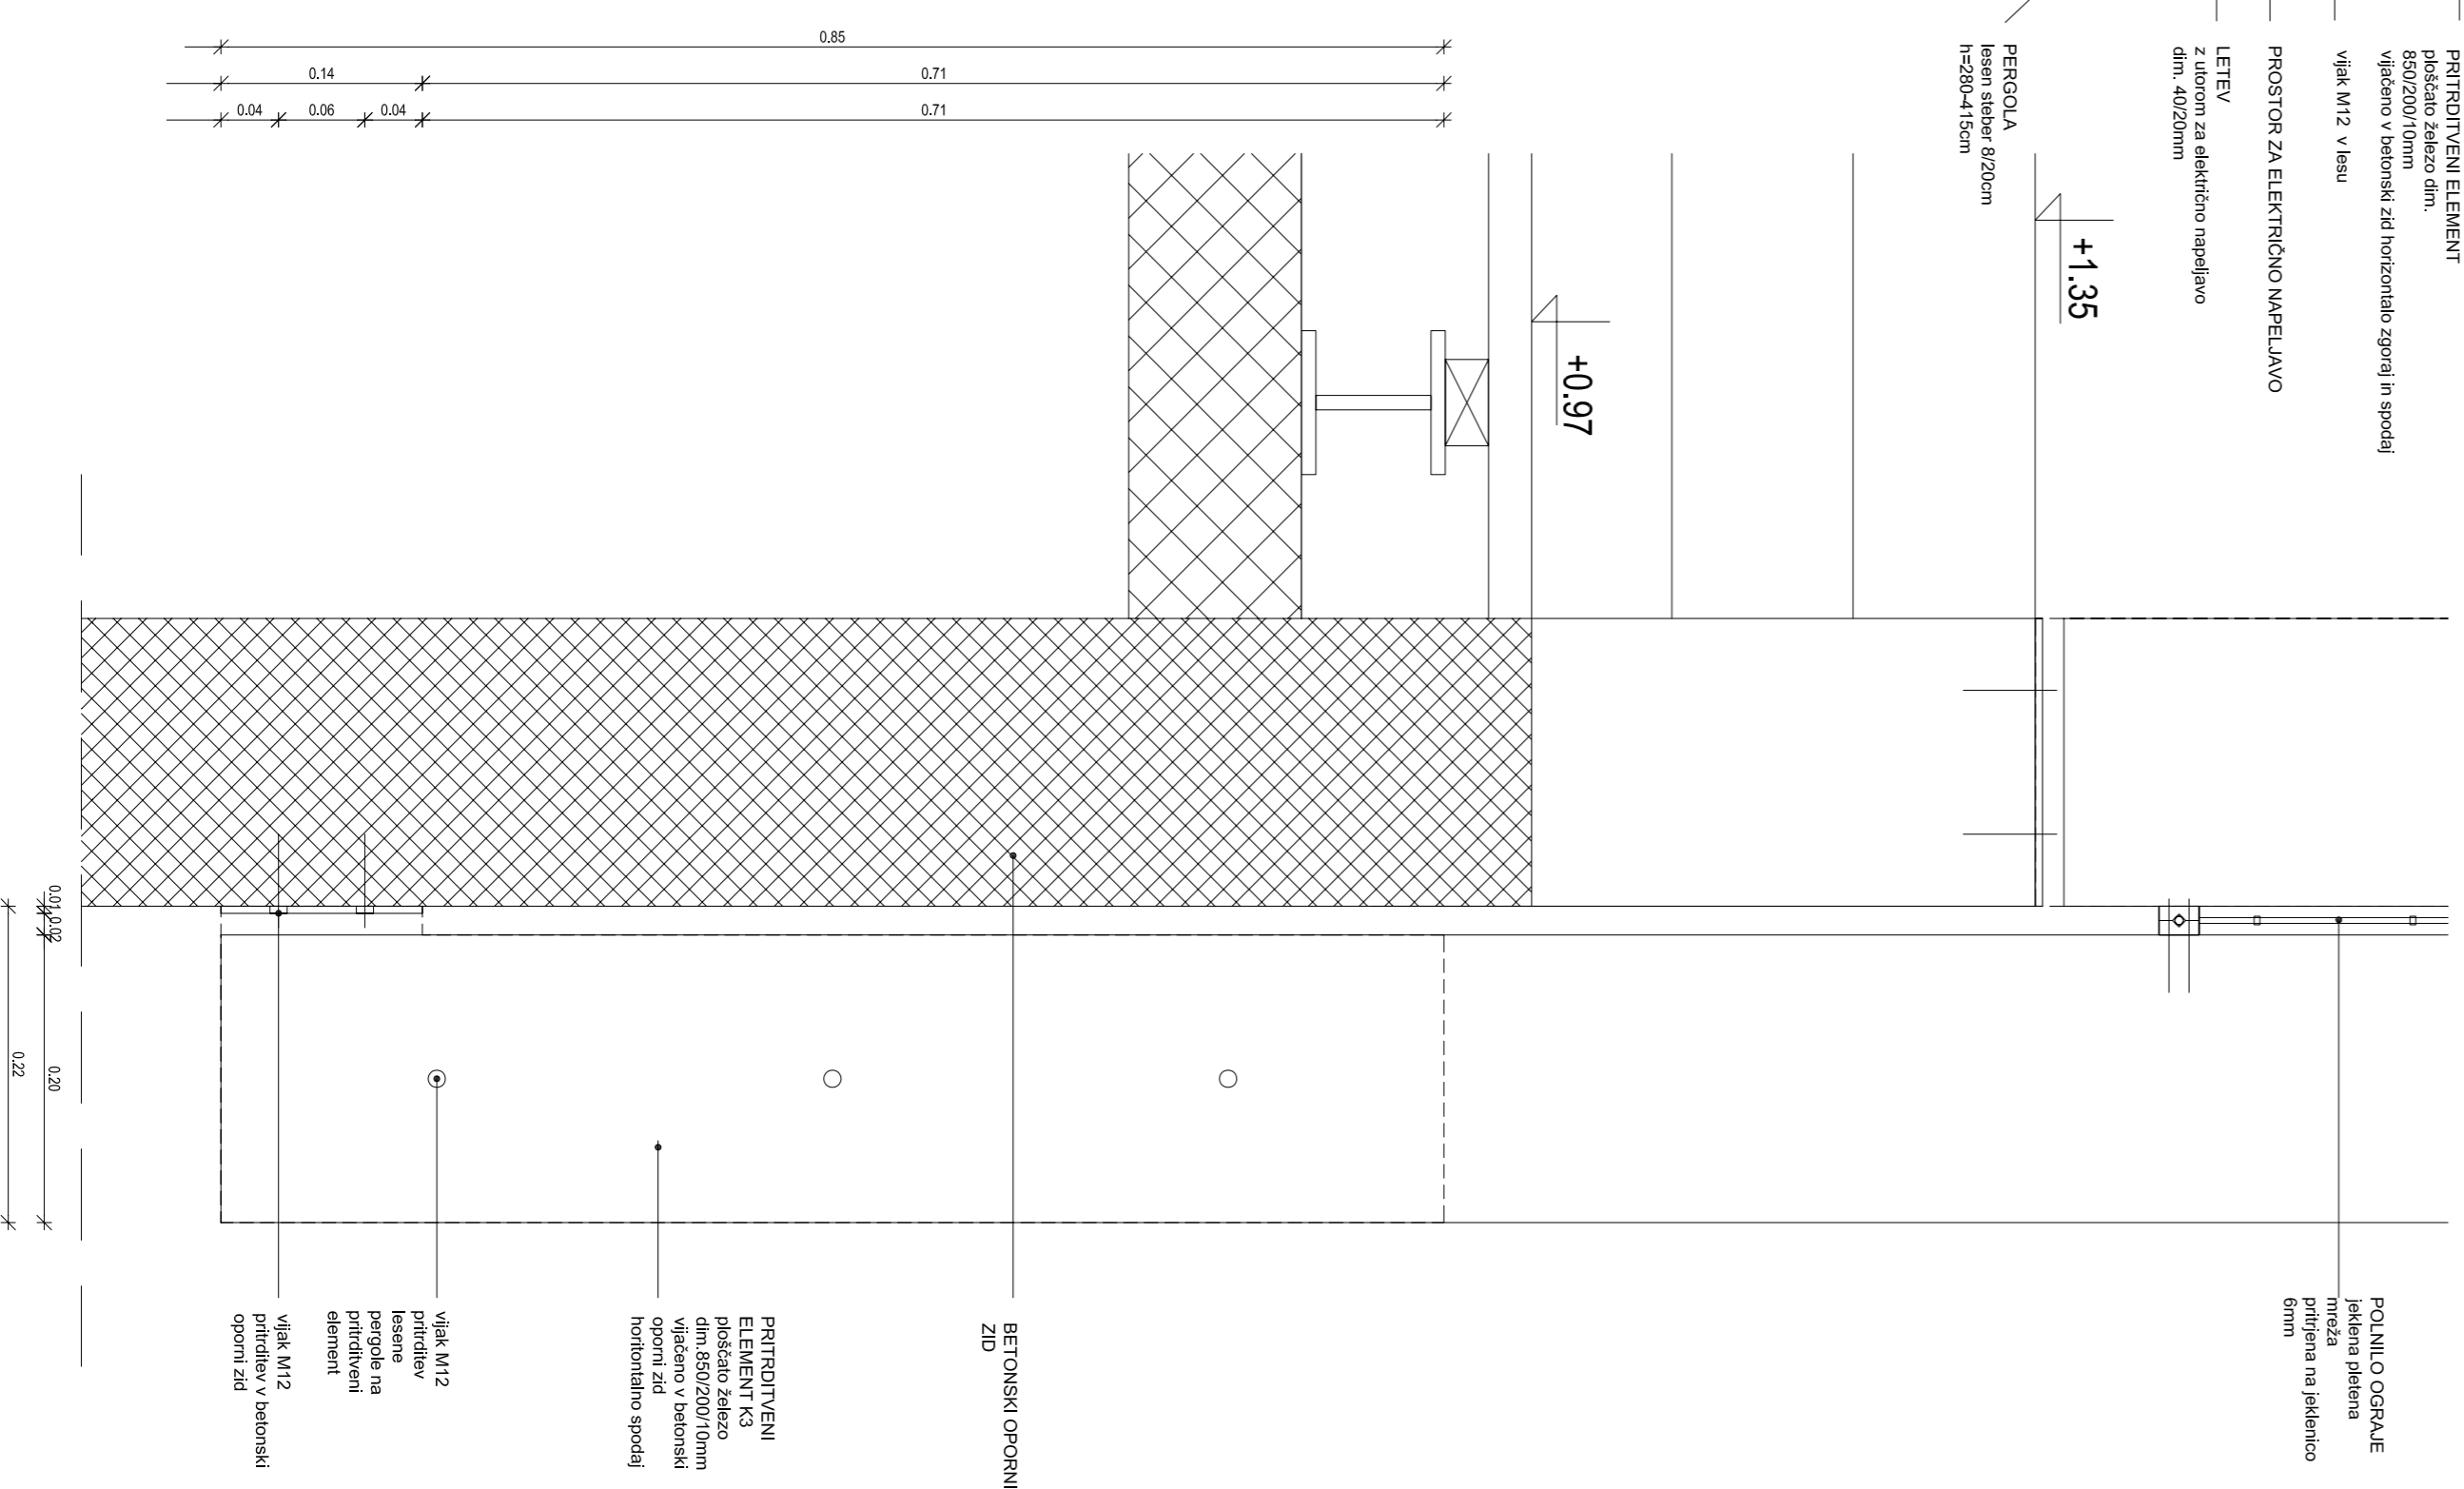

D4 POGLED

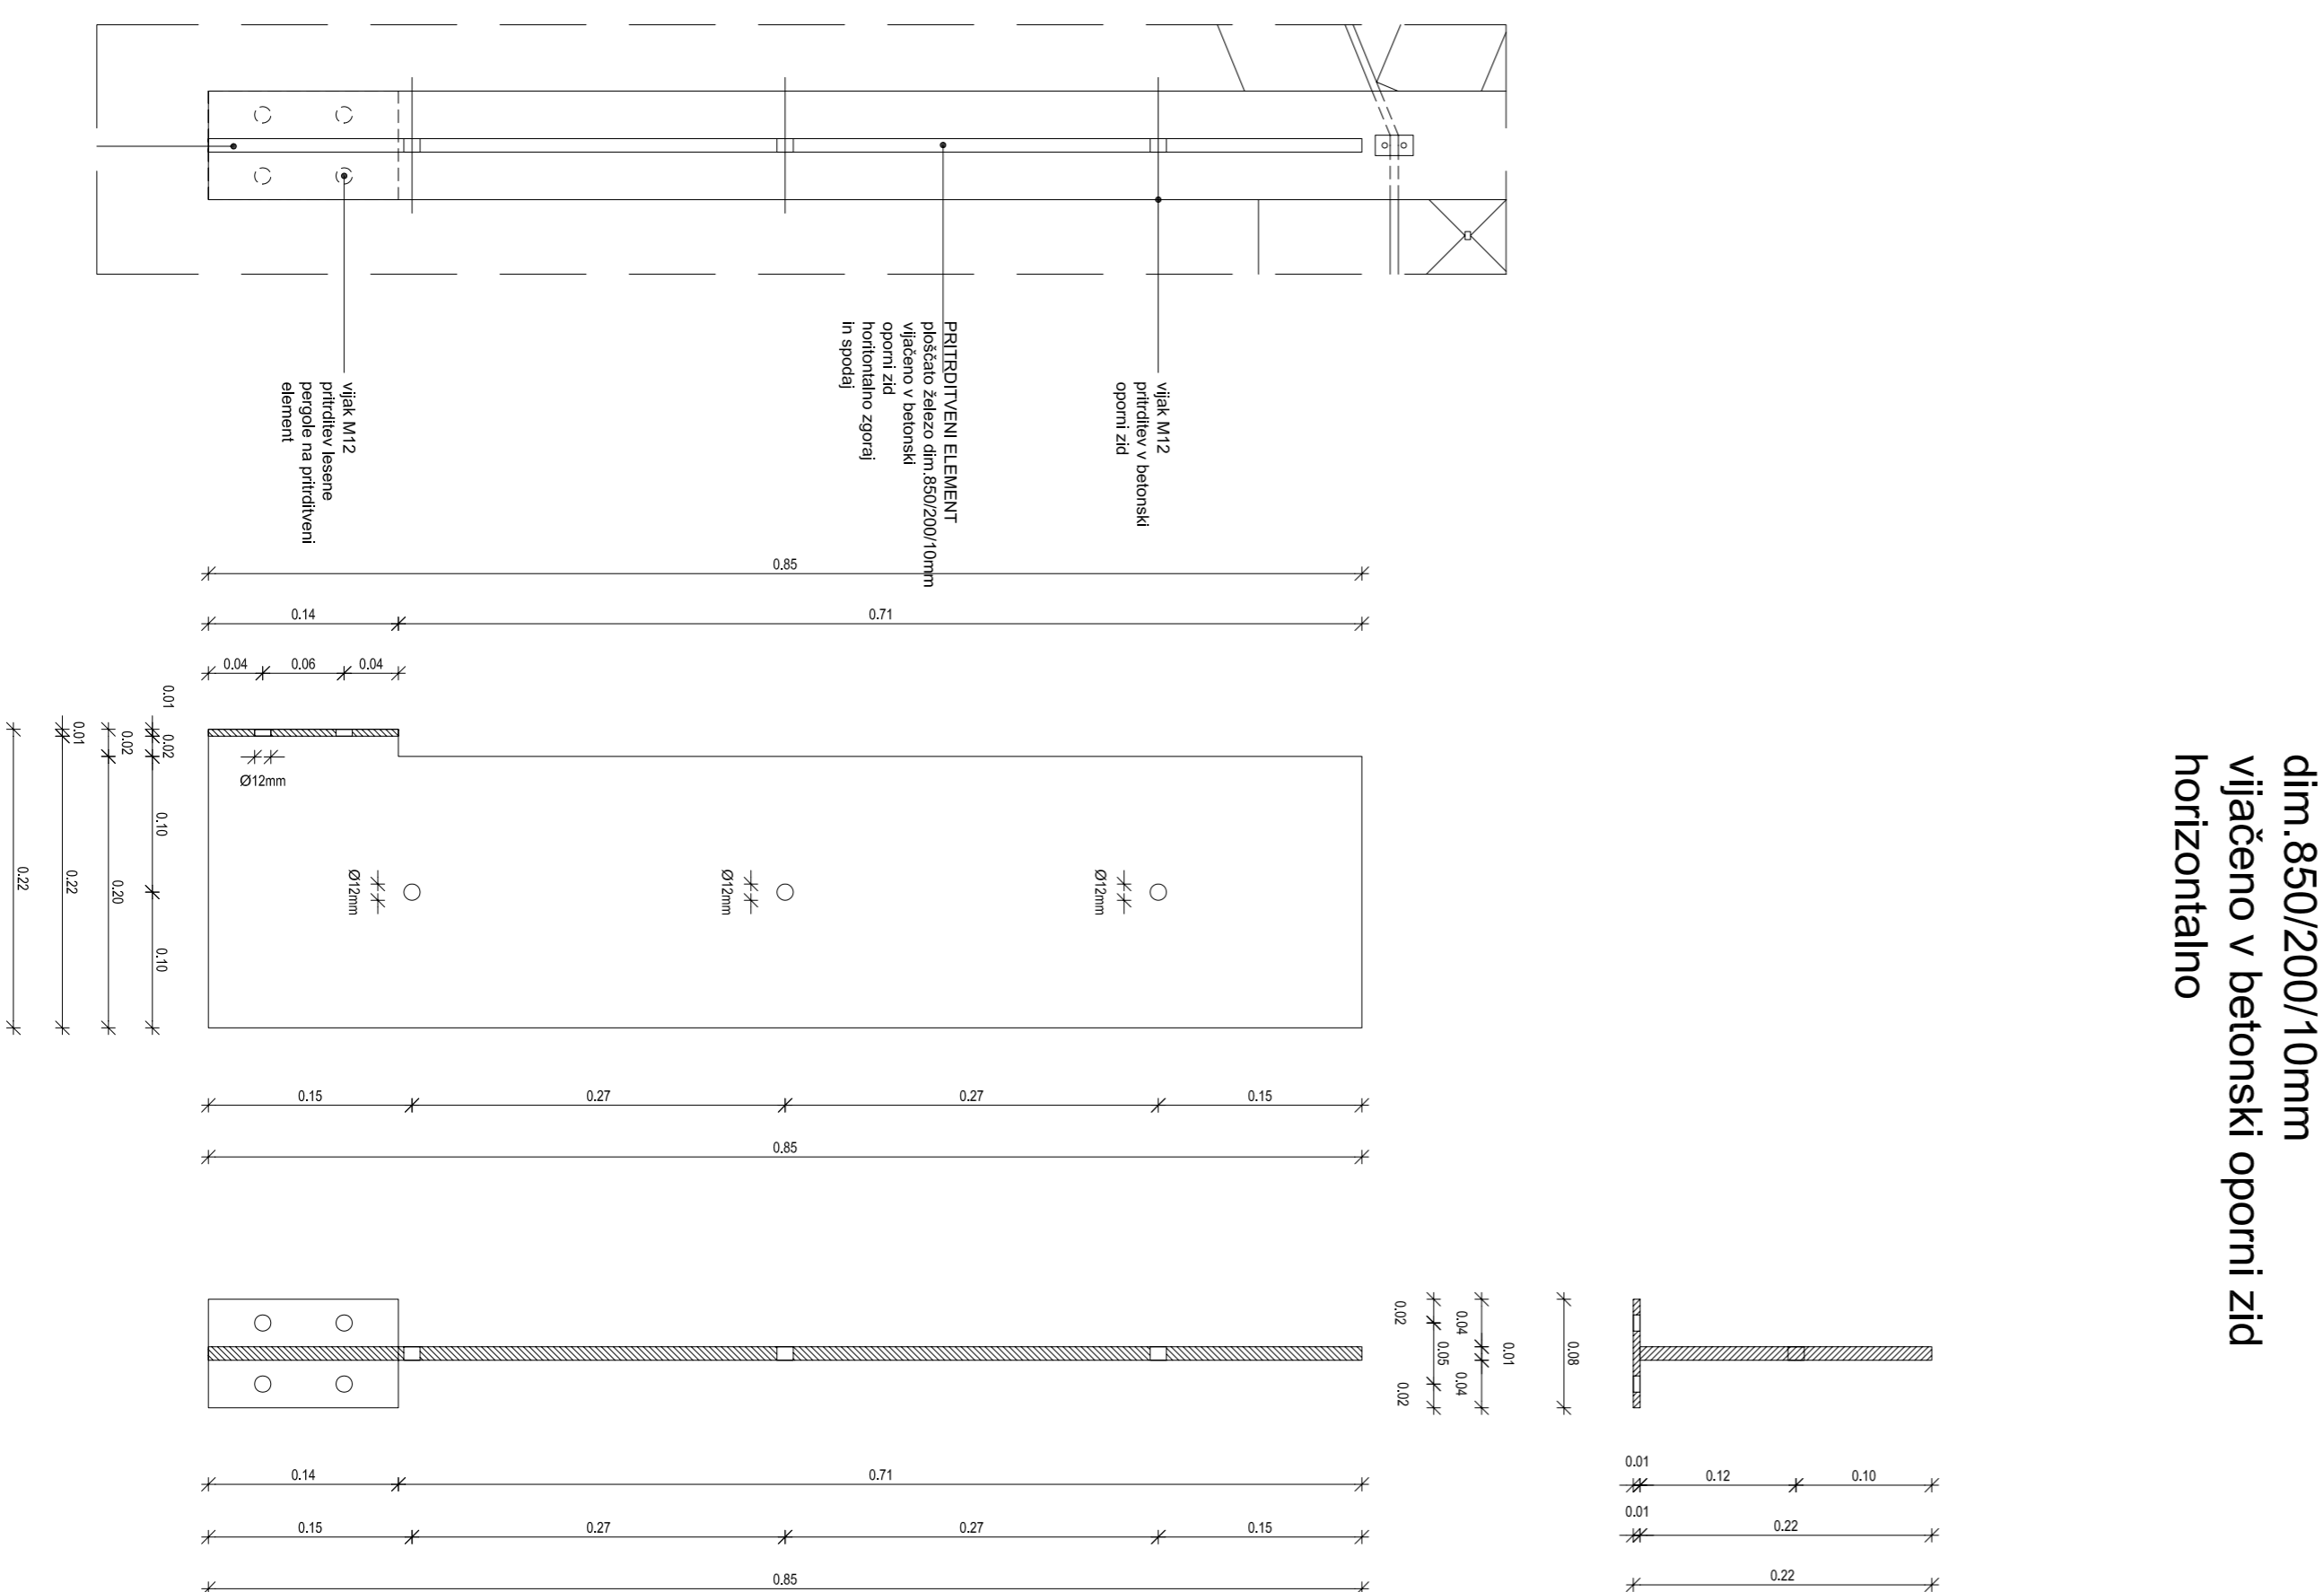

PRITRDLJENI ELEMENT /
 PRITRDLITEV 3
 ploščato železo
 dim. 850/200/10mm
 višječeno v betonski oporni zid
 horizontalno

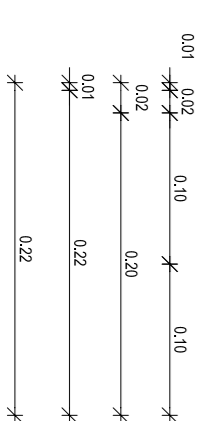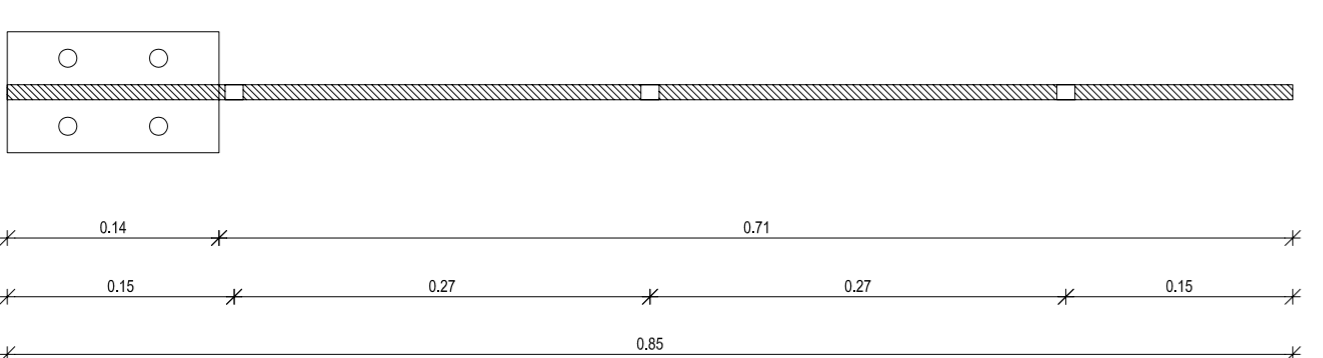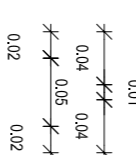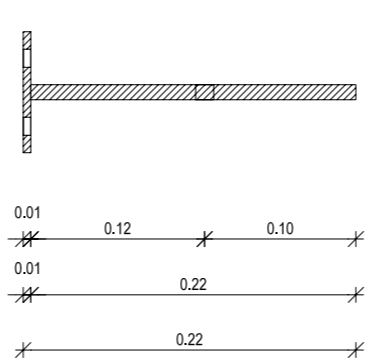

Opombe: VSE MERE PREVERITI NA LICU MESTNA
 KOTIJA 30.00 = ABS. 477.120M NK.


Mala Zaka
PERGOLA detajli


Arhé

Izdavatelj: consulting, arhitekturalna projekcija, d.o.o., Zaloška cesta 4, 1000 Ljubljana	
Številka projekta:	424208
Naziv objekta:	PERGOLA M12 Cesta vobake 11, 2000 Bled
Vzrok objave:	Knjižička arhitekturne sanacije, Vozeljski center in odporen objekt v ZAKI na Bledu
Mesto projekta:	Bled
Vzrok projekta/dokumentacije:	arhitekturni
Vzrok opombe:	PRJ
Objavljena in/ali prejeta:	Mala Zaka, o.d.l.a.
Datum projekta:	17.12.2020
Objavljena in/ali prejeta:	Mala Zaka, o.d.l.a.
Projektant:	Sanjana Bunc, o.d.l.a.
Naziv:	Mala Zaka PERGOLA DETAJLI 04
Datum:	april 2009
Številka strani:	15
Številka navedbe:	33

D6

D5

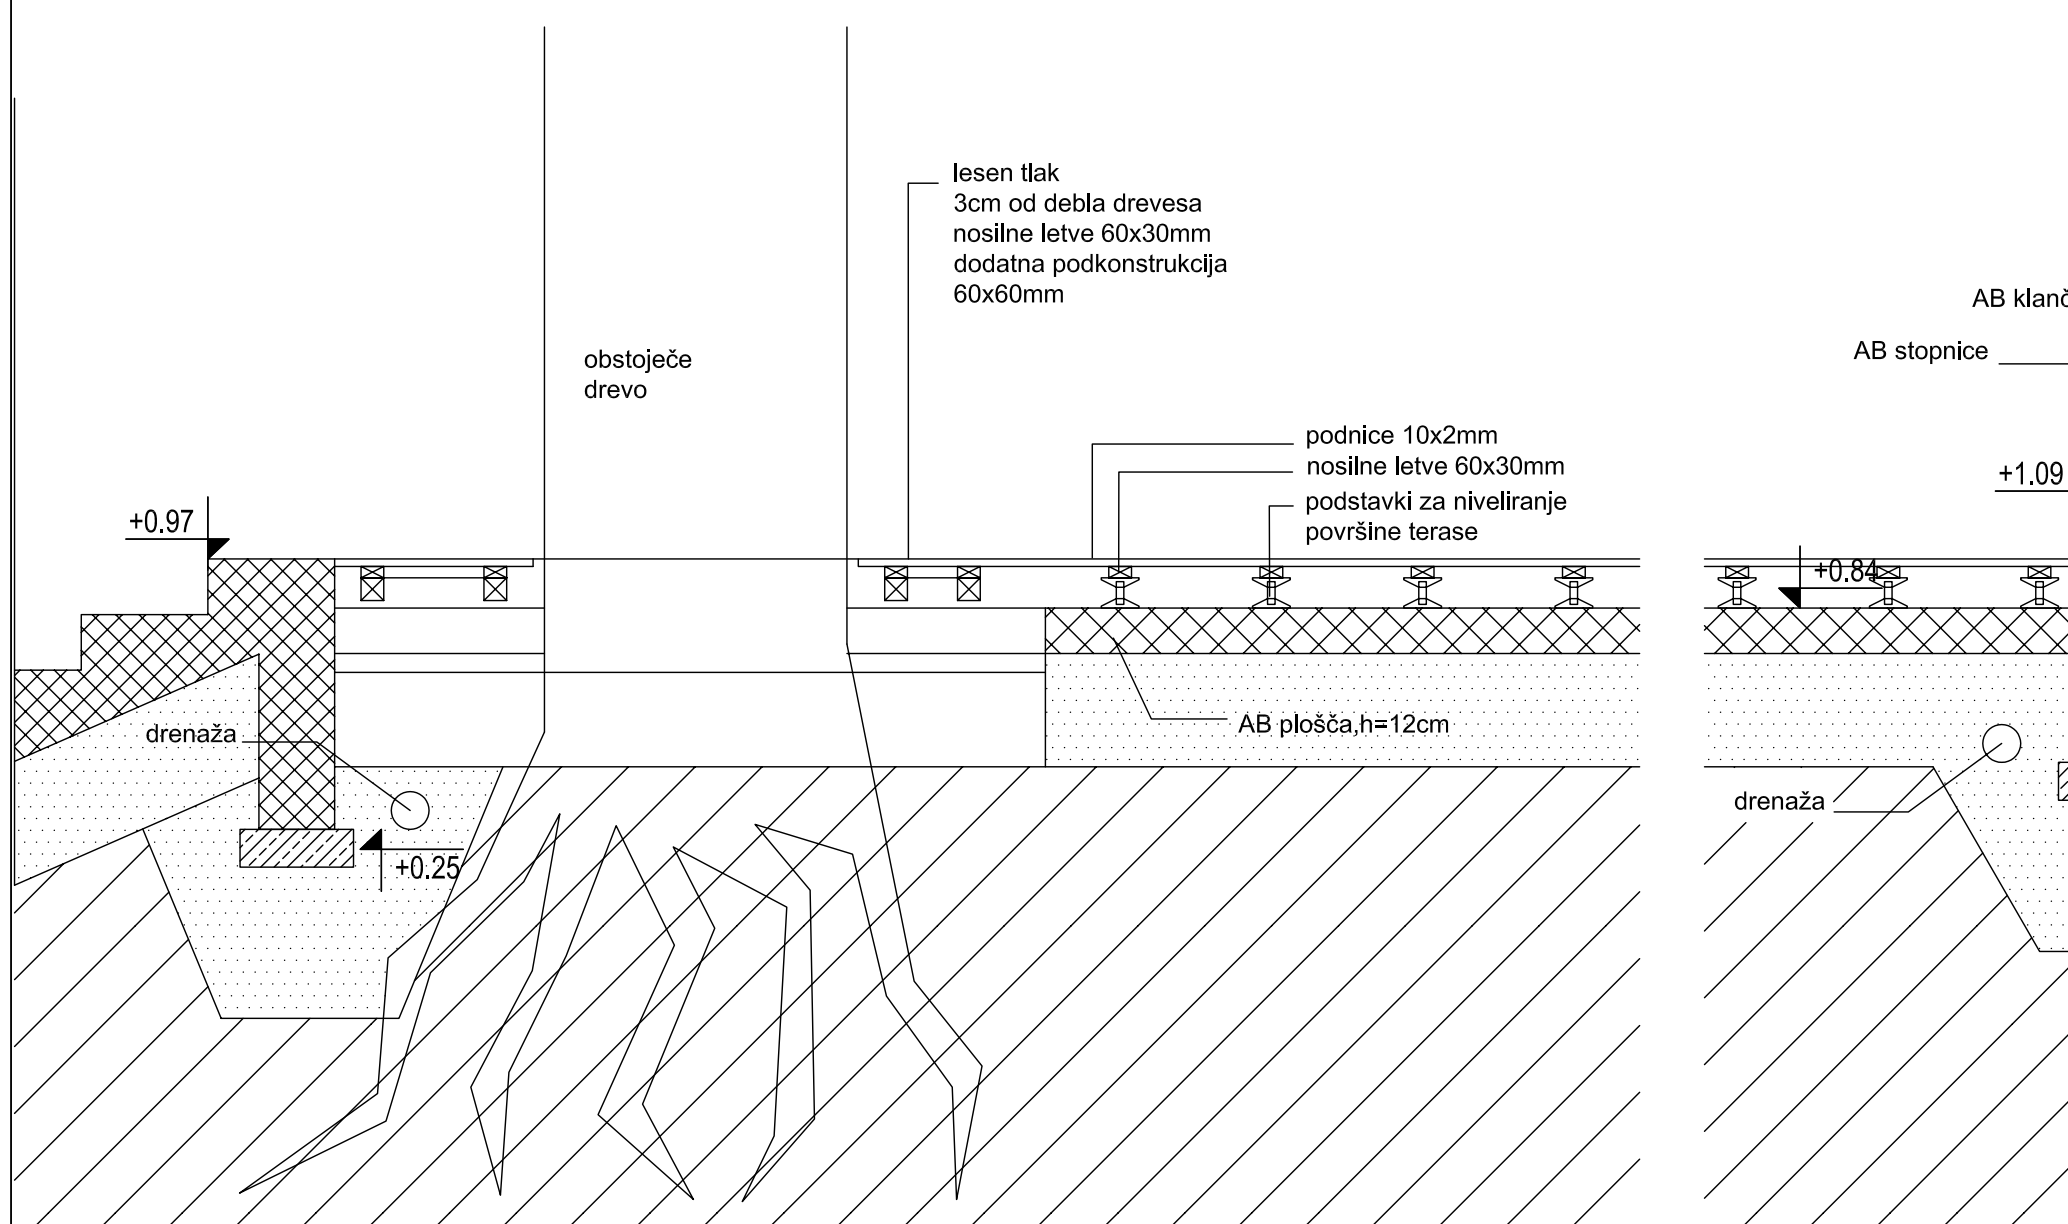

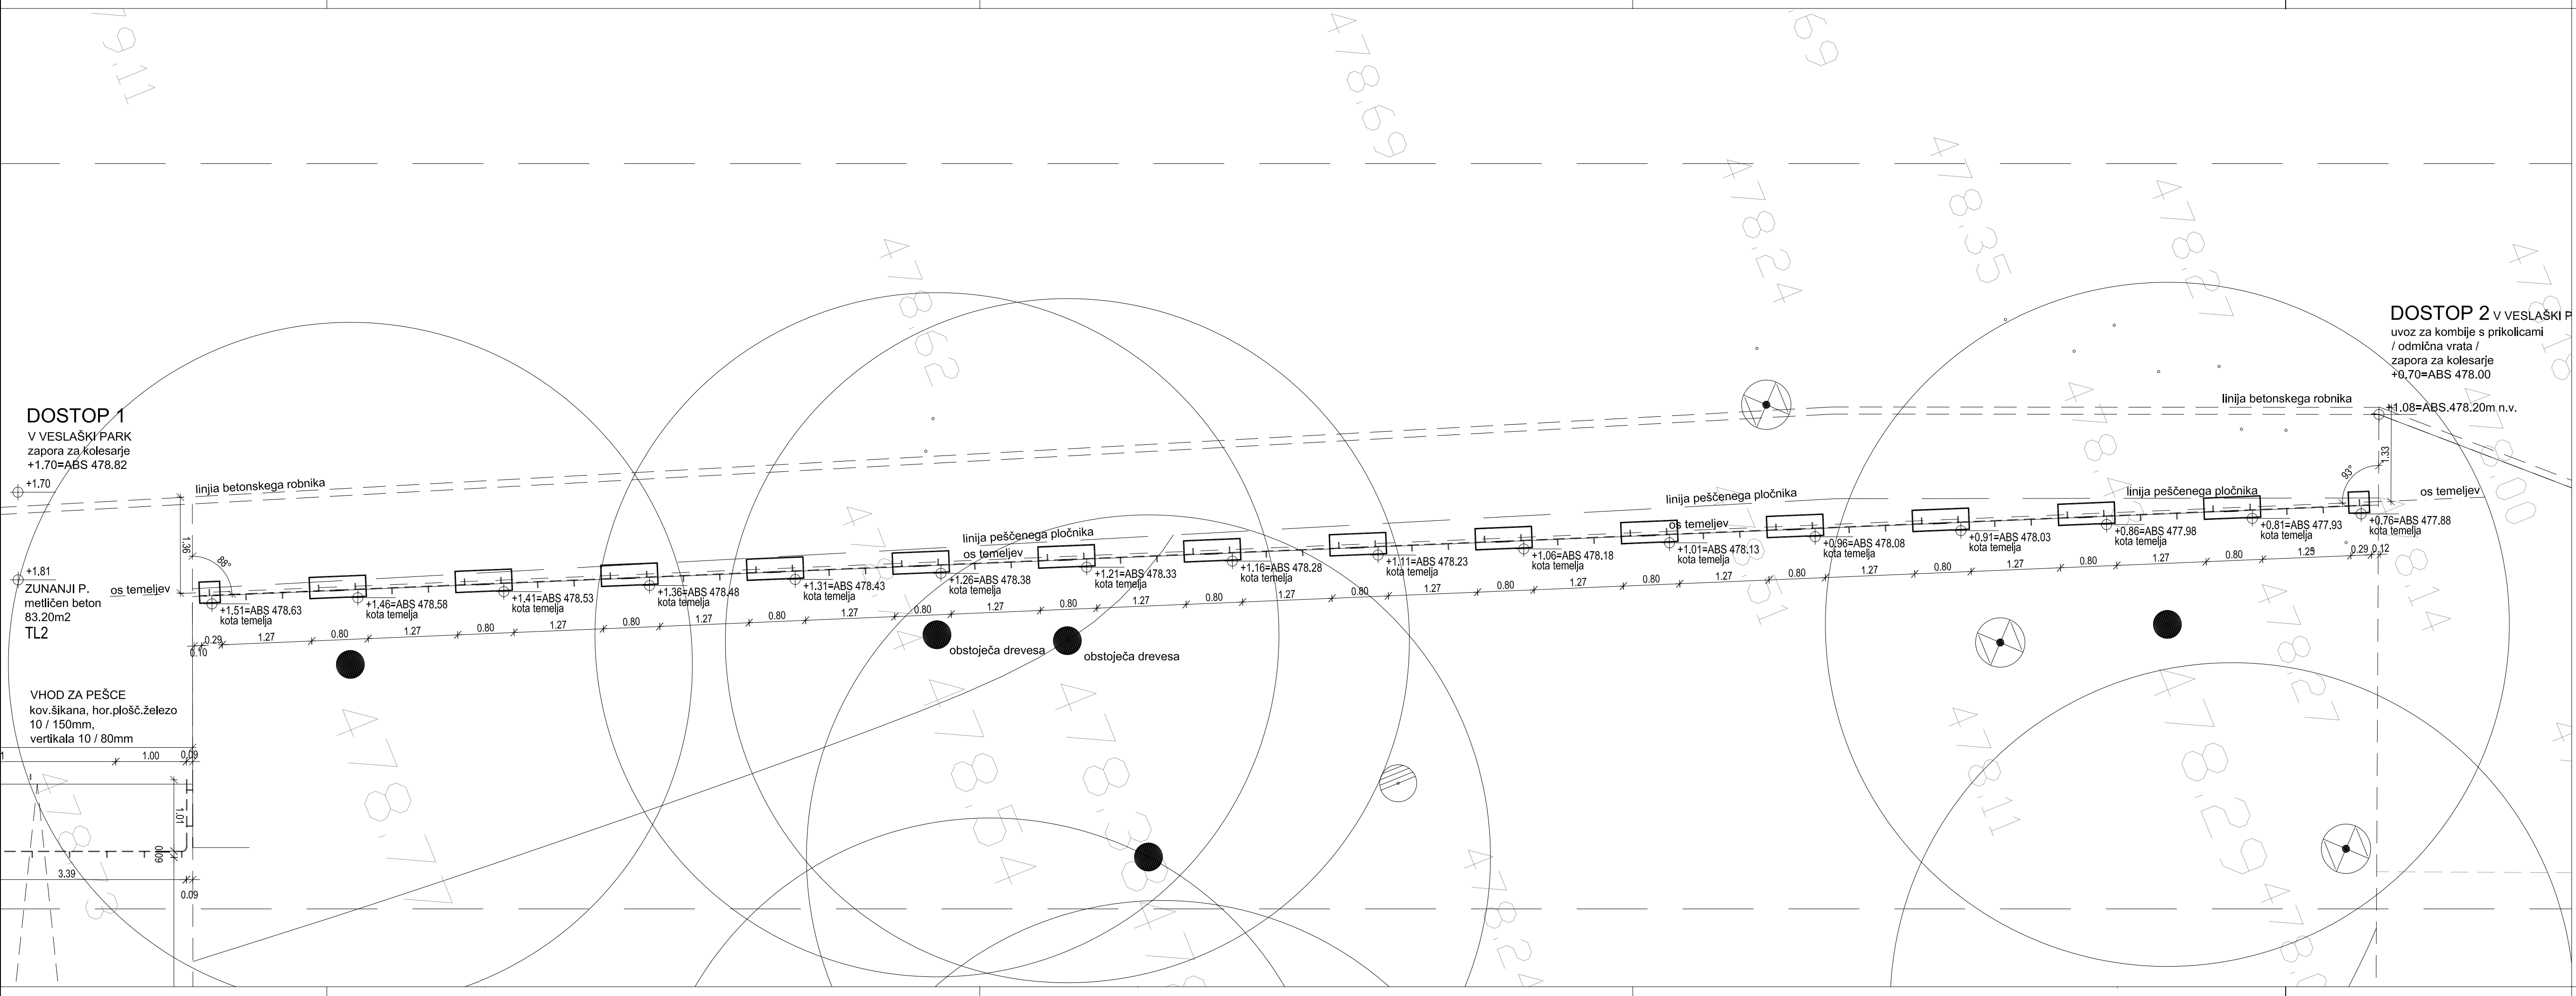


DOSTOP 1
 V VESLAŠKI PARK
 zapora za kolesarje
 +1.70=ABS 478.82

+1.81
 ZUNANJI P.
 metličen beton
 83.20m²
 TL2

VHOD ZA PEŠCE
 kov.šikana, hor.plošč.železo
 10 / 150mm,
 vertikalna 10 / 80mm

DOSTOP 2 V VESLAŠKI P
 uvoz za kombije s prikolicami
 / odmična vrata /
 zapora za kolesarje
 +0.70=ABS 478.00

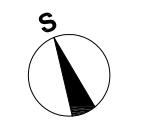

LEGENDA :

- zatravljena površina
- travnati tlakovci
- mačje glave
- pesek
- leseni tlak

Opombe: VSE MERE PREVERITI NA LICU MESTA!


KOTA ±0.00 = ABS. 477.12m n.v.

Mala Zaka
pozicija temeljev ograje
za hangarjem

Arhé	
Inženiring, consulting, zunanja trgovina, d.o.o., Židovska steza 4, 1000 Ljubljana	
Številka projekta:	84/2008
Naslov naročnika:	OBČINA BLED Cesta svobode 13, 4260 Bled
Vrsta objekta:	Krajinsko arhitekturna ureditev Veslaškega centra in ciljne regatne arene v Zaki na Bledu
Mesto gradnje:	Bled
Vrsta projektne dokumentacije:	arhitektura
Vrsta načrta:	PZI
Odgovorni vodja projekta:	Miha Kajželj, u.d.i.a.
Identifikacijska številka odgovornega vodje projekta:	ZAPS 0860-
Datum podpisa:	Podpis: <i>Micha Kajželj</i>
Odgovorni projektant:	Miha Kajželj, u.d.i.a.
Projektanti:	Sandra Banf Štebec, u.d.i.a. Iztok Lemajc
Načrt:	MZ / POZICIJA TEMELJEV OGRAJE za hangarjem
Datum:	april 2009 merilo: 1:50
Številka mape:	1/2 Številka lista: 36

DRSNA VRATA


prerez / vgradnja v bet.ploščo

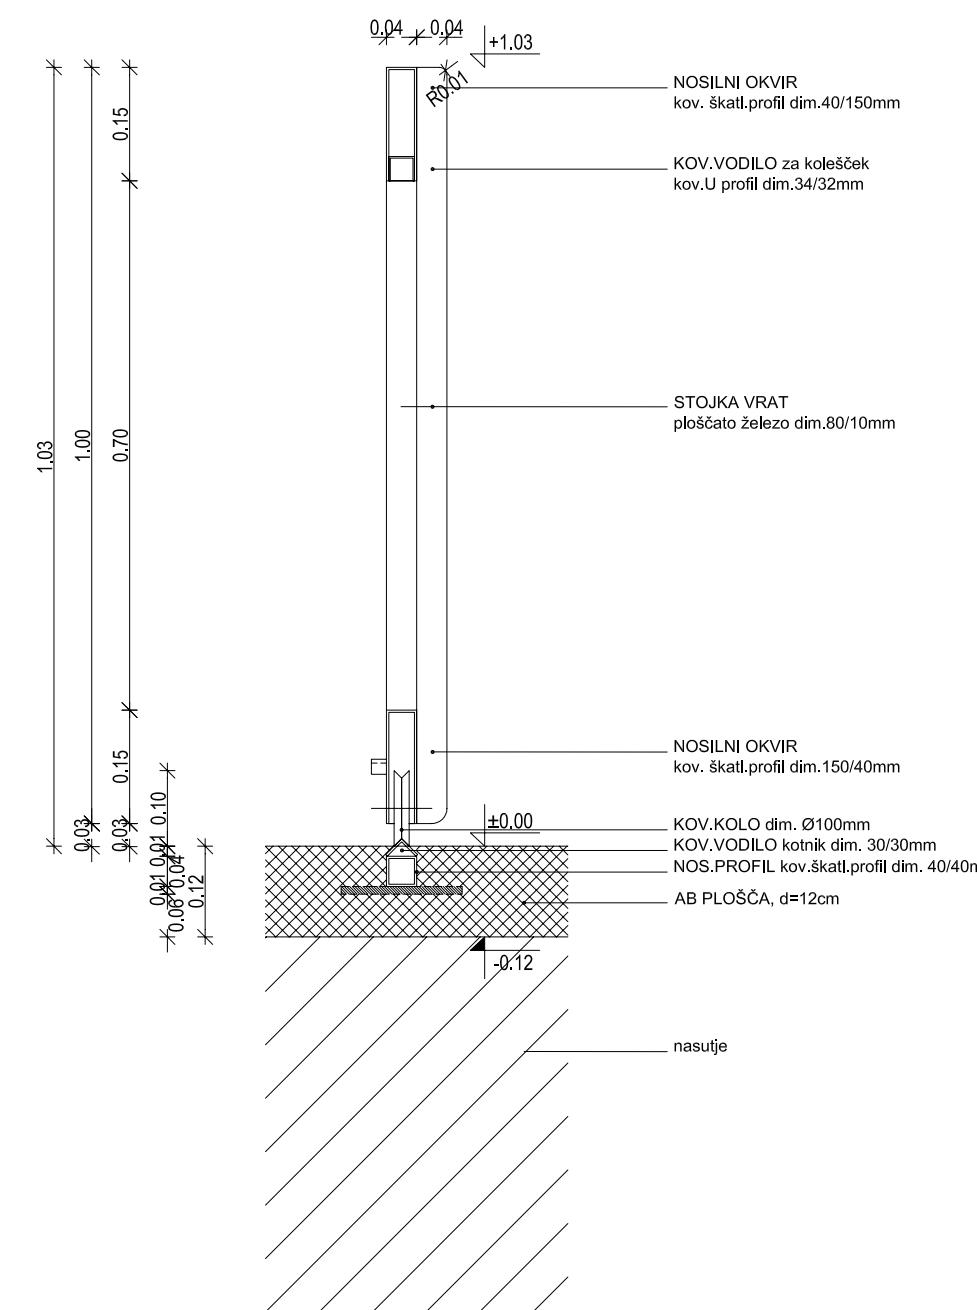

NOSILNI OKVIR


DRSNA VRATA

prerez / vgradnja v teren

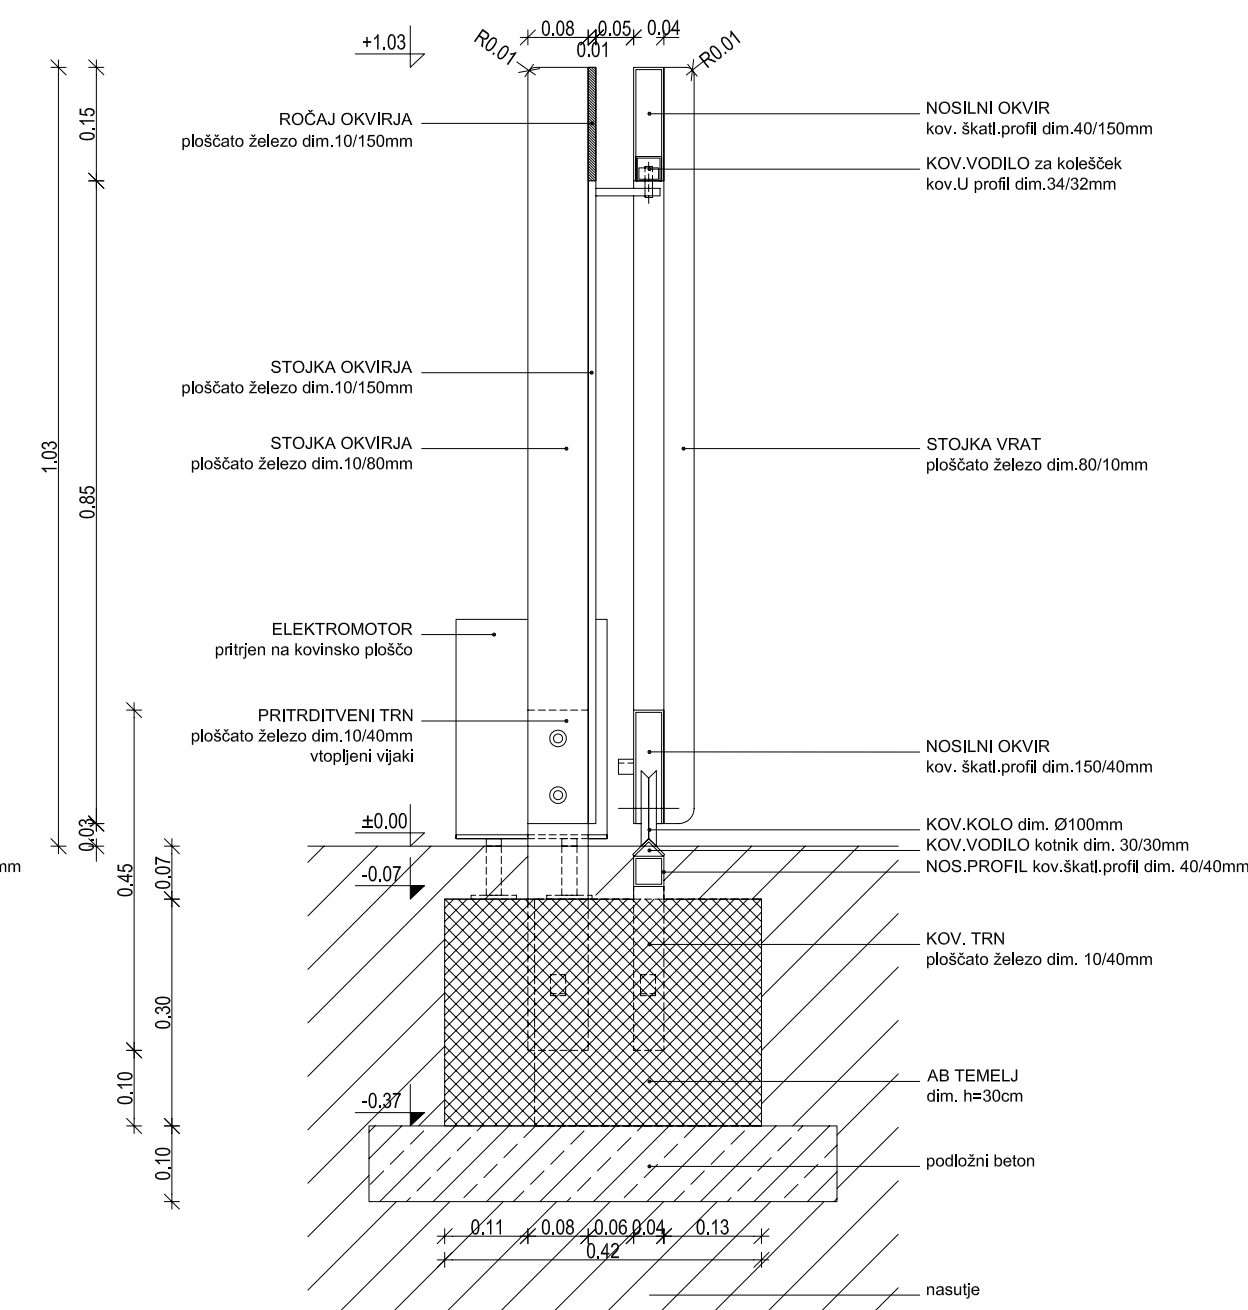

DRSNA VRATA

prerez / vgradnja v teren

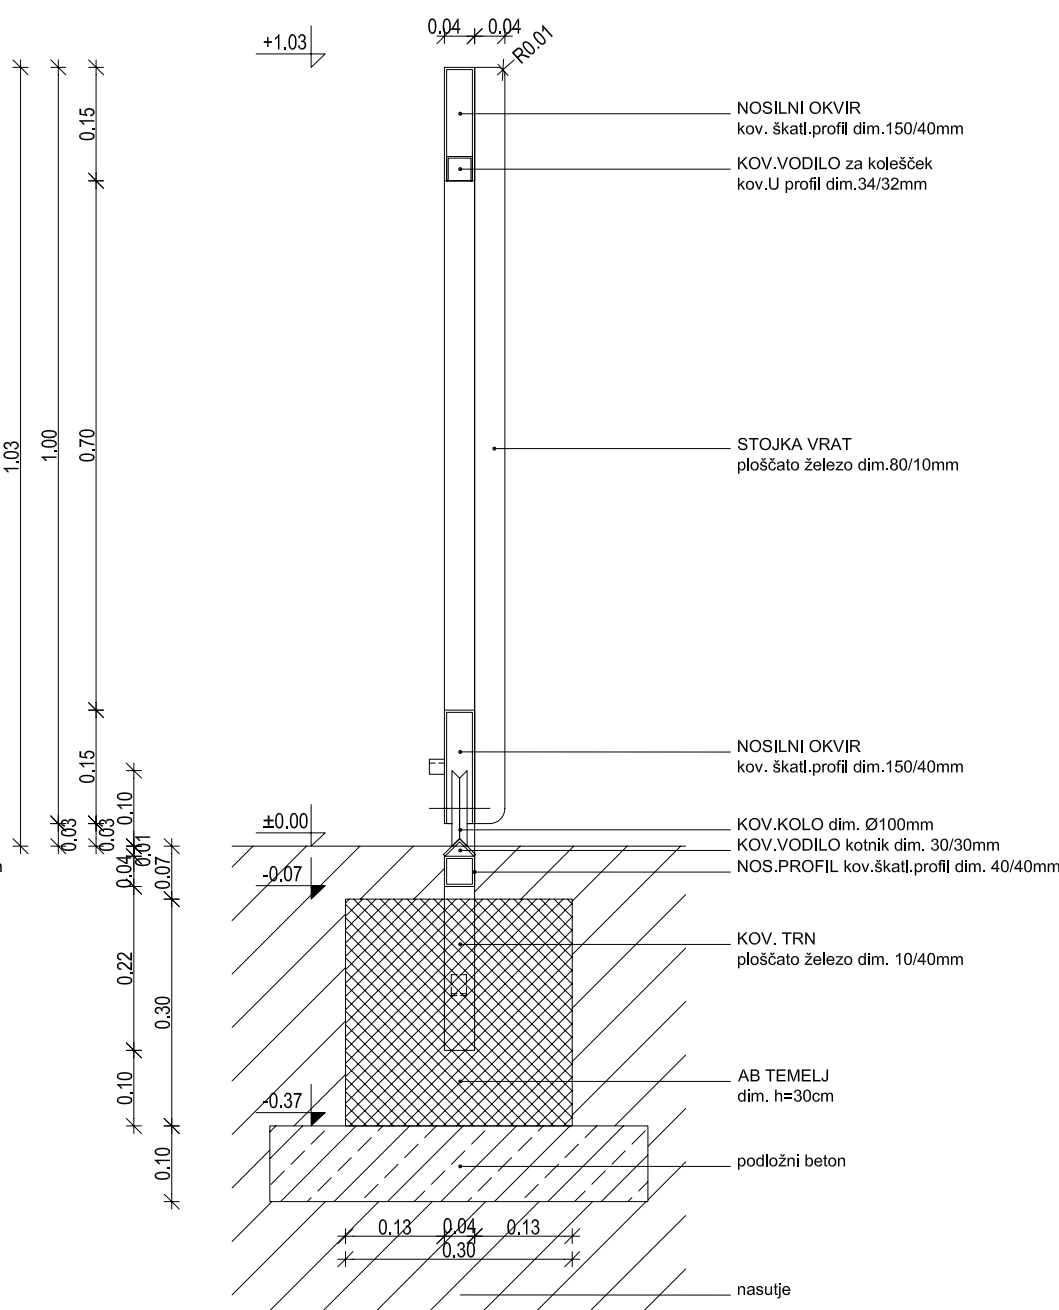

Opombe: VSE MERE PREVERITI NA LICU MESTA!

KOTA ±0.00 = ABS. 477.12m n.v.

Mala Zaka drsna vrata / detajli / betonski pas 2,3 /


Arhé

Inženiring, consulting, zunanja trgovina, d.o.o., Zidovska steza 4, 1000 Ljubljana


Številka projekta:	84/2008
Naslov naročnika:	OBČINA BLEJED Cesta svobode 13, 4260 Bled
Vesta objekta:	Krajinsko arhitekturna ureditev Veslaškega centra in cilijne regatne arene v Zaki na Bledu
Mesto gradnje:	Bled
Vrsta projektne dokumentacije:	arhitektura
Vrsta načrta:	PZI
Odgovorni vodja projekta:	Miha Kajželj, u.d.i.a.
Identifikacijska številka odgovornega vodje projekta:	ZAPS 0860-A
Datum podpisu:	Podpis: <i>Miha Kajželj</i>
Odgovorni projektant:	Miha Kajželj, u.d.i.a.
Projektanti:	Sandra Banfi Škrbec, u.d.i.a. Izlok Lemajšič
Načrt:	Mala Zaka Drsna vrata / detajli pritrditve / betonski pas 2,3
Datum:	april 2009
Številka mape:	1/2
Številka lista:	37.1

KOVINSKA ŠIKANA VGRAJENA V BETONSKO PLOŠČO

prerez / vgradnja v betonsko ploščo


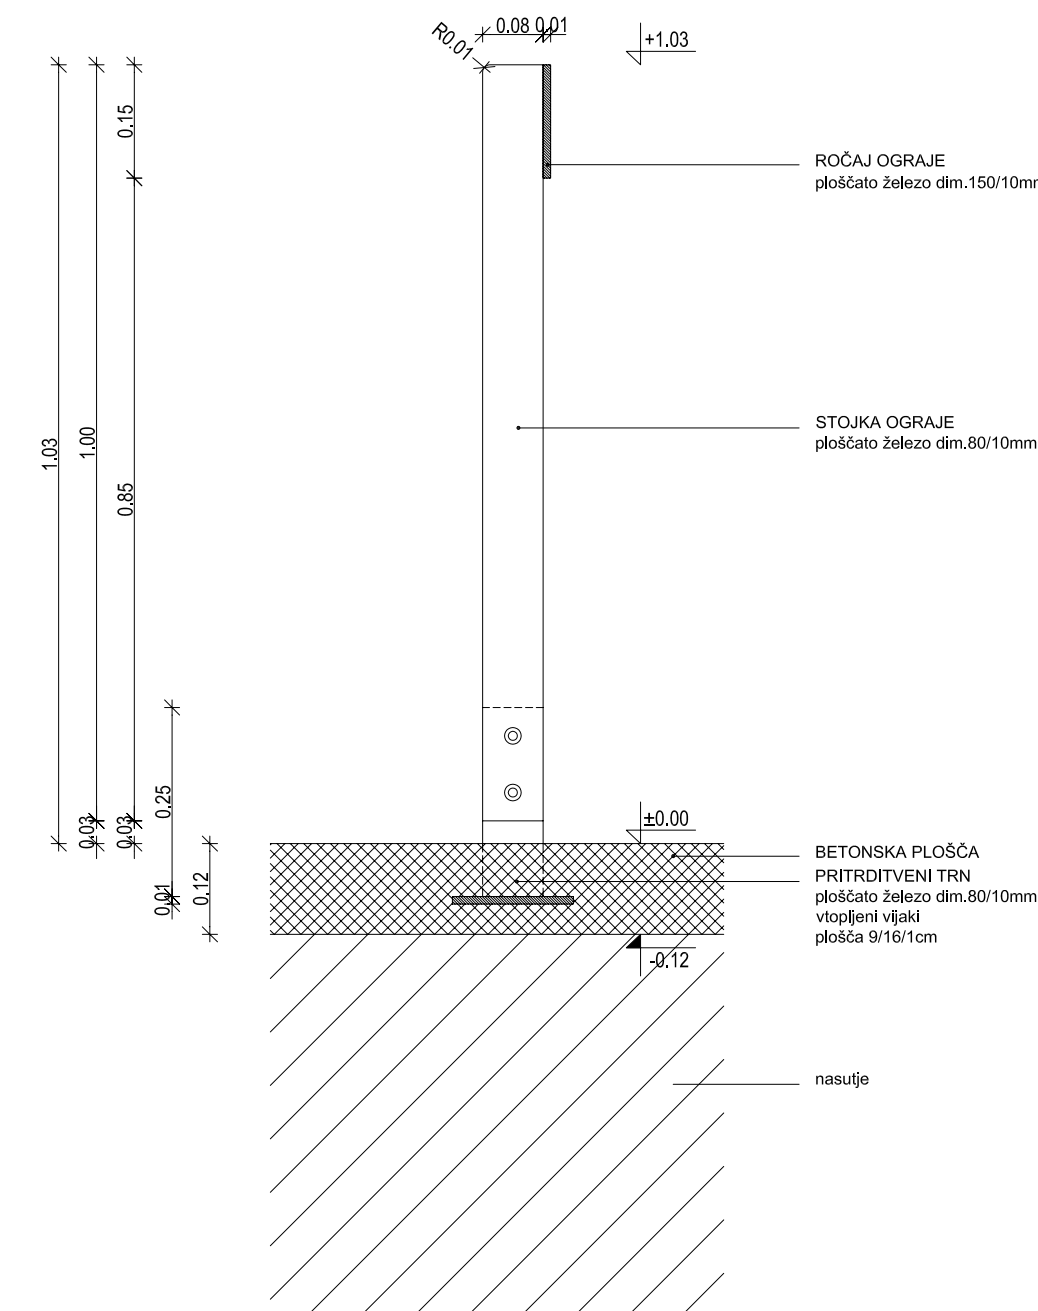


pogled / vgradnja v betonsko ploščo

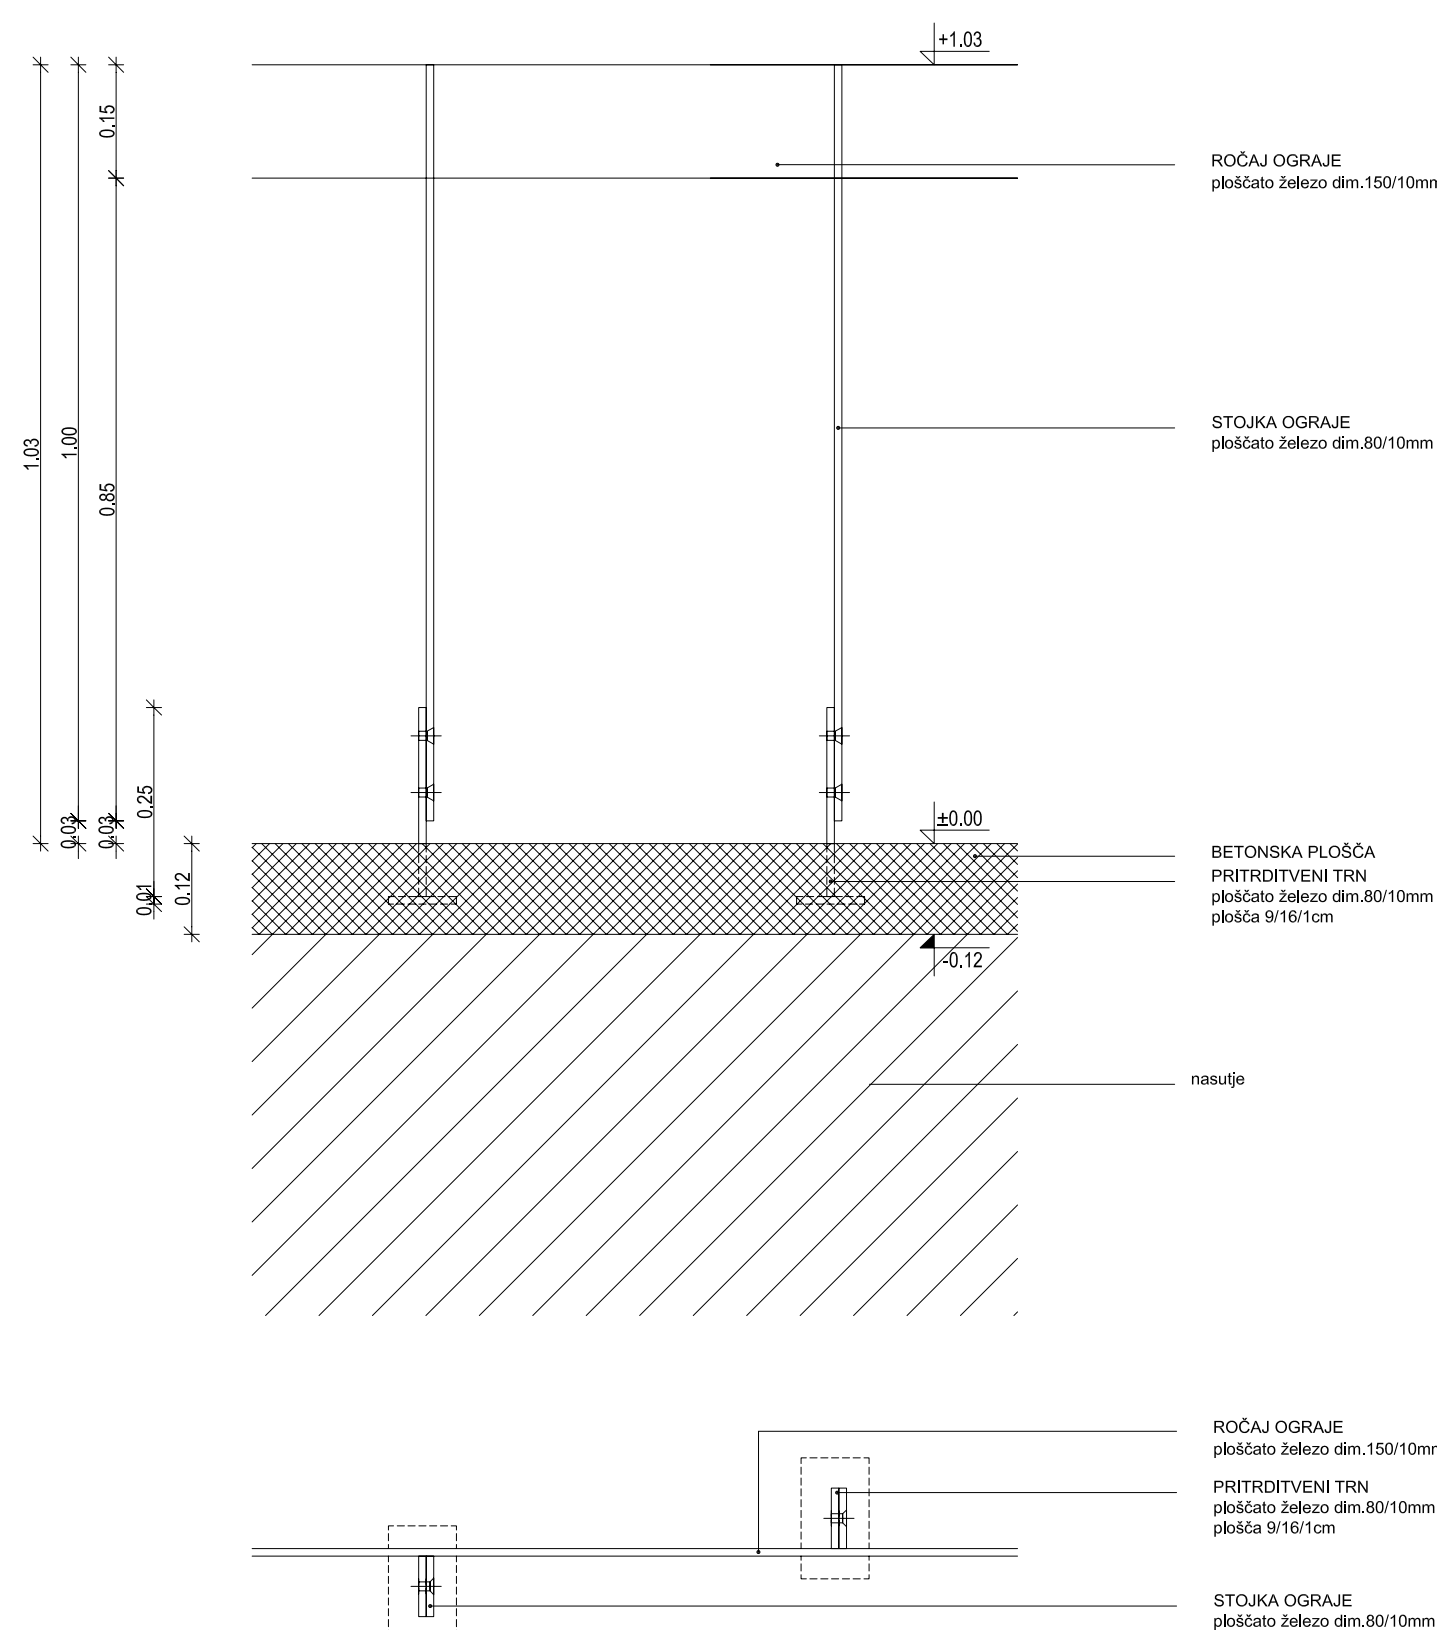

KOVINSKA OGRAJA VGRAJENA V TEREN

prerez / vgradnja v teren

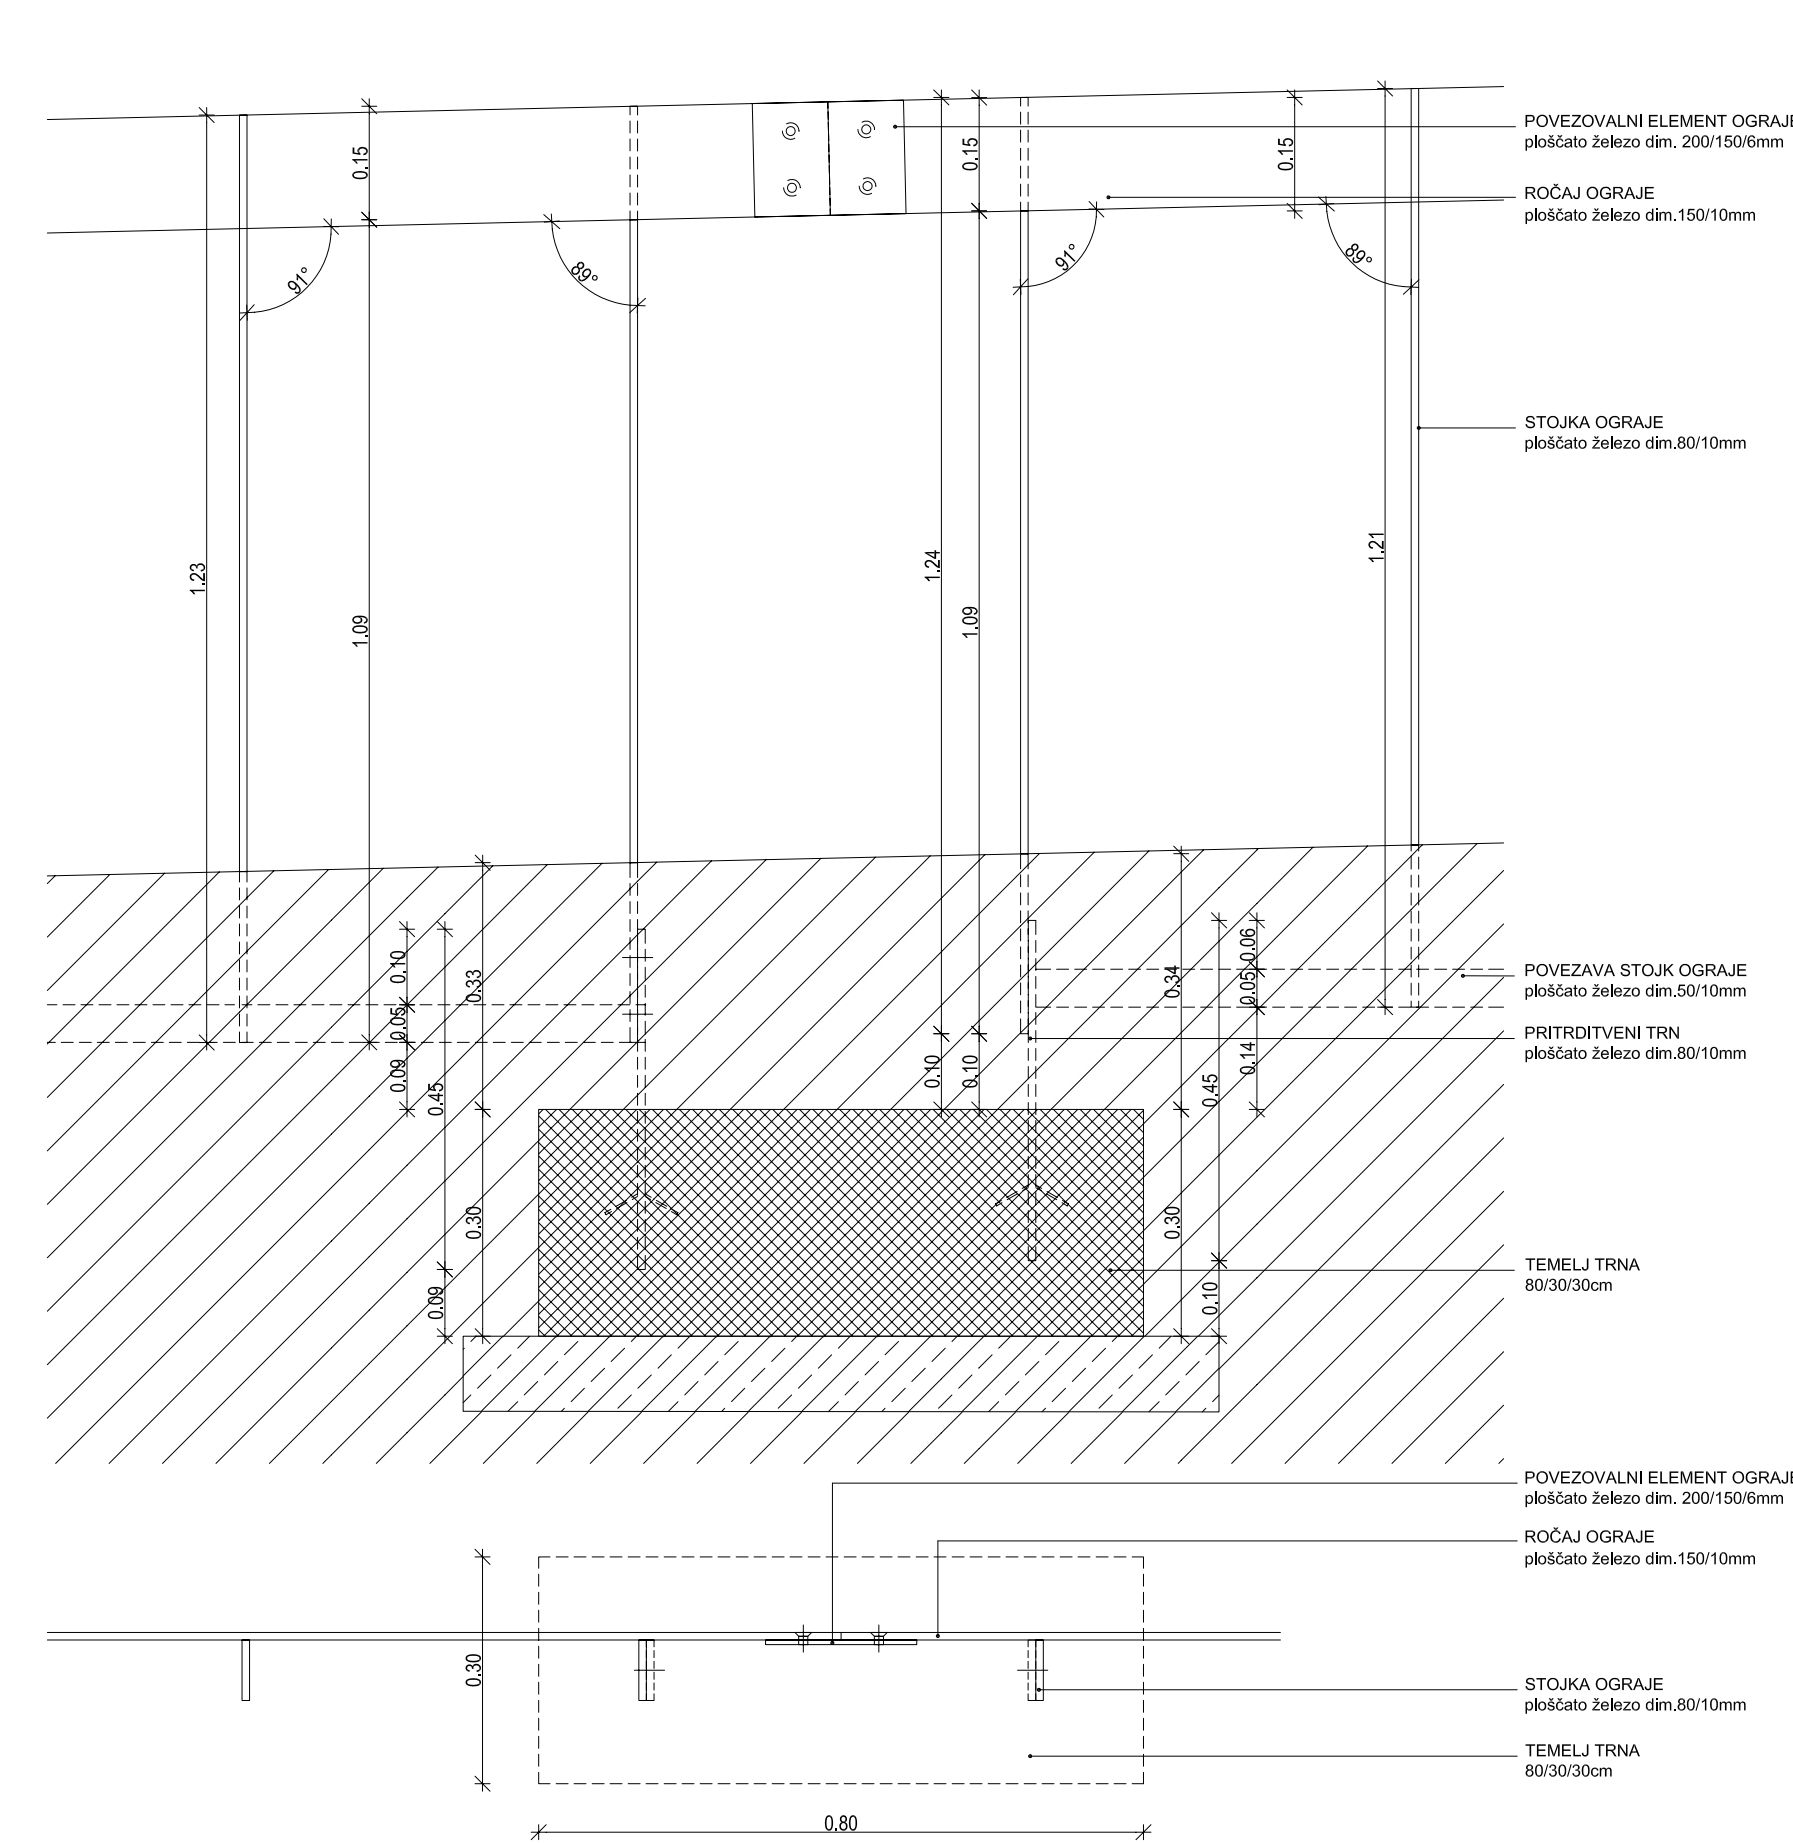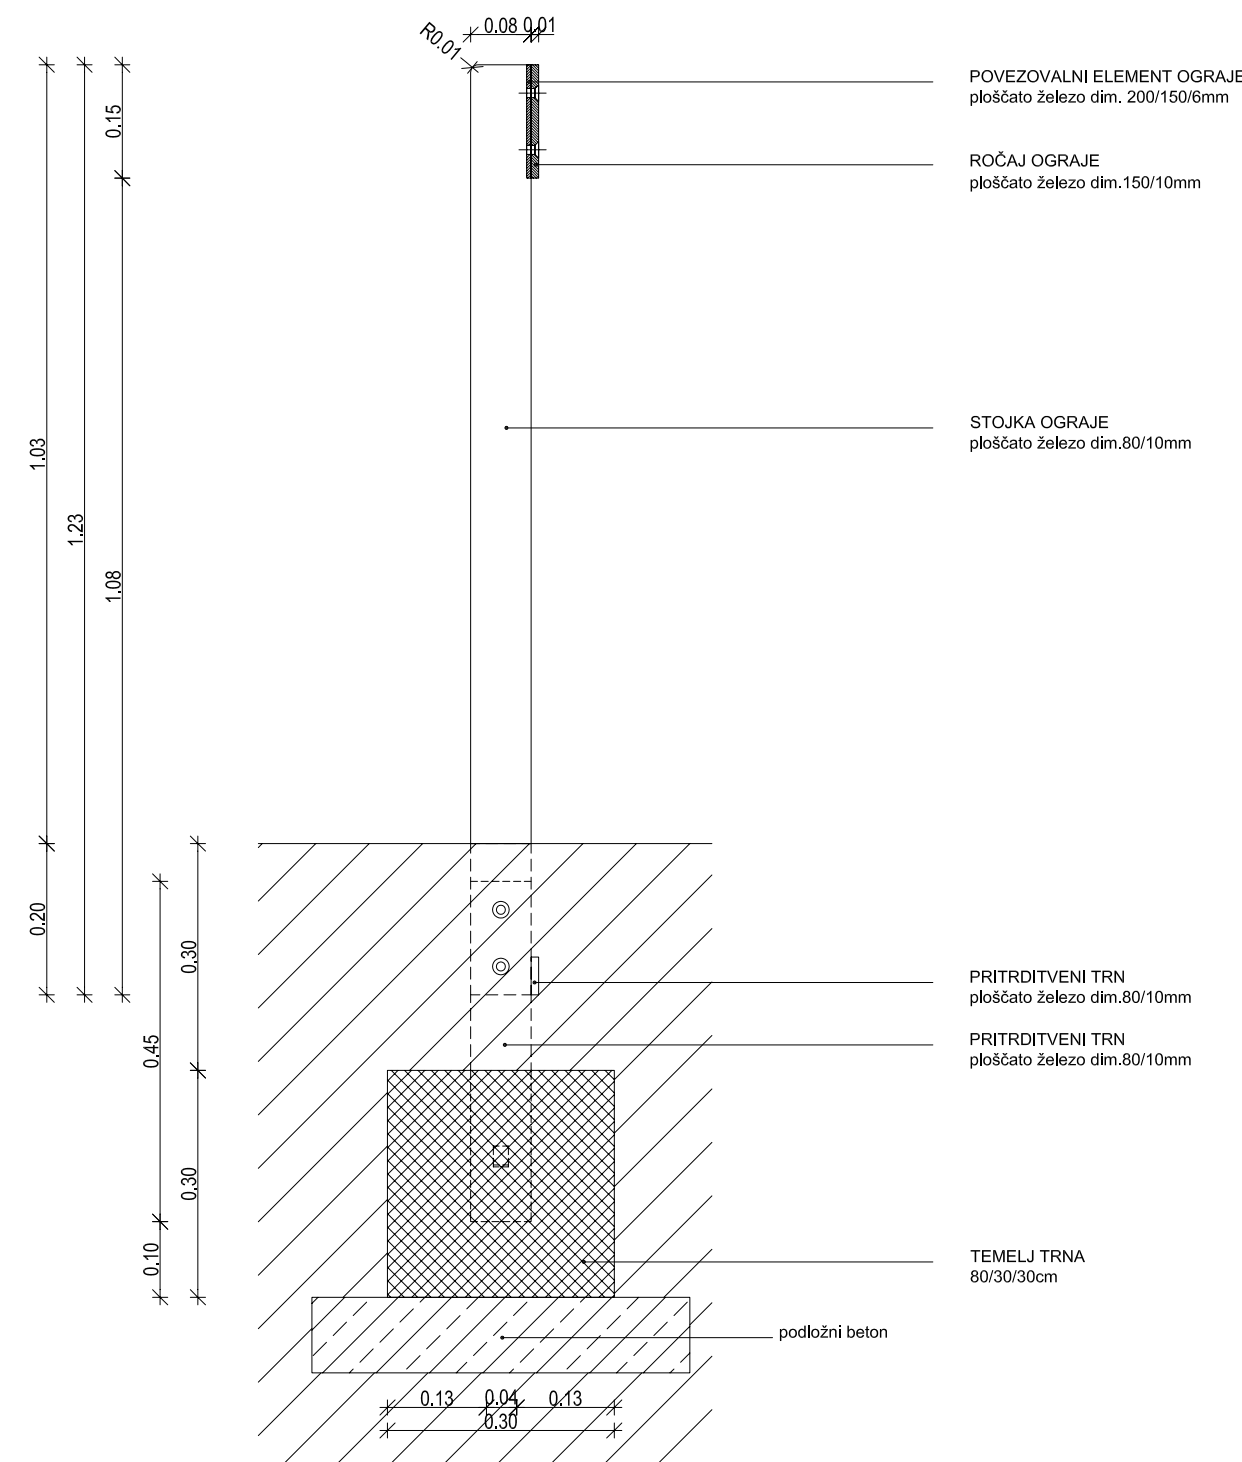


Opombe: VSE MERE PREVERITI NA LICU MESTA!
KOTA ±0.00 = ABS. 477.12m n.v.


Mala Zaka kov.šikana, ograje / detajli pritrditve

Arhé	
Inženiring, consulting, zunanja trgovina, d.o.o., Židovska steza 4, 1000 Ljubljana	
Številka projekta:	84/2008
Naslov naročnika:	OBČINA BLEJ Cesta svobode 13, 4260 Bled
Vsta objekta:	Krajinsko arhitekturna ureditev Veslaškega centra in ciljne regatne arene v Zaki na Bledu
Mesto gradnje:	Bled
Vsta projektne dokumentacije:	arhitektura
Vsta načrta:	PZI
Odgovorni vodja projekta:	Miha Kajželj, u.d.i.a.
Identifikacijska številka odgovornega vodje projekta:	ZAPS 0860-A
Datum podpis:	Podpis: <i>Miha Kajželj</i>
Odgovorni projektant:	Miha Kajželj, u.d.i.a.
Projektanti:	Sandra Banfi Škrbec, u.d.i.a. Iztok Lemarič
Načrt:	Mala Zaka Kovinska šikana, ograje / detajli pritrditve
Datum:	april 2009 merilo: 1:10
Številka mape:	1/2 številka lista: 37.2


situacija 1:100

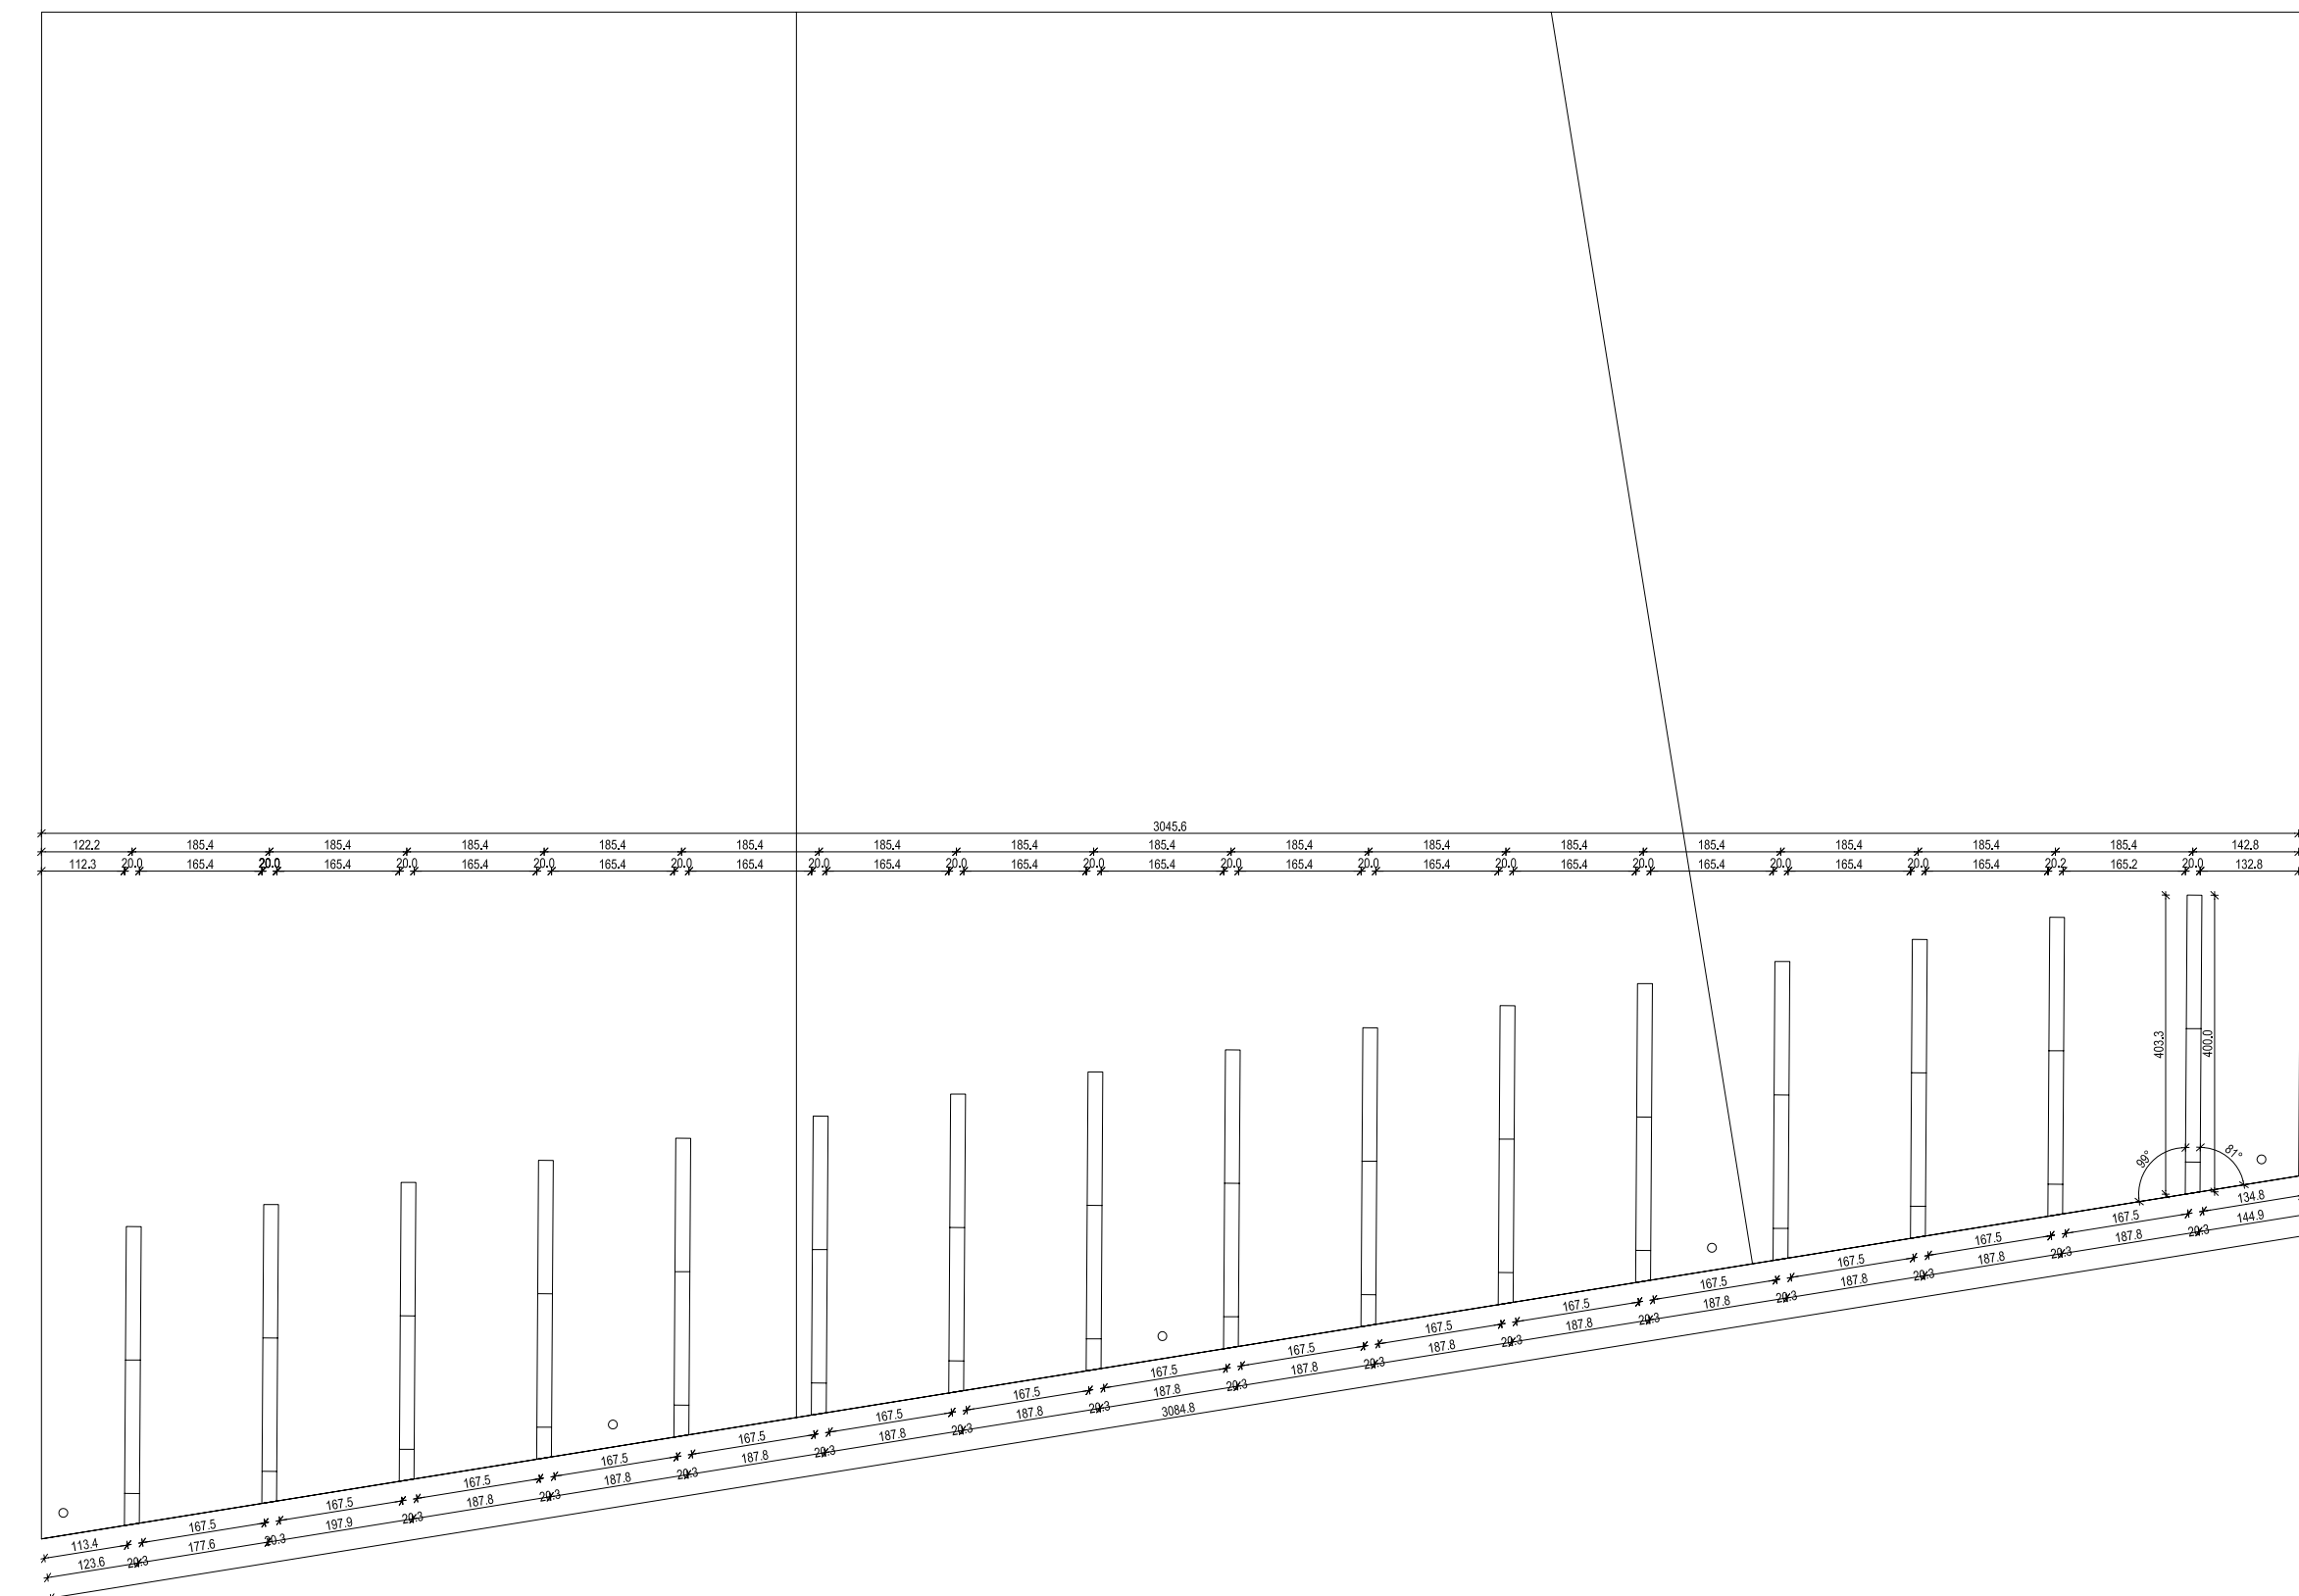

tloris 1:20

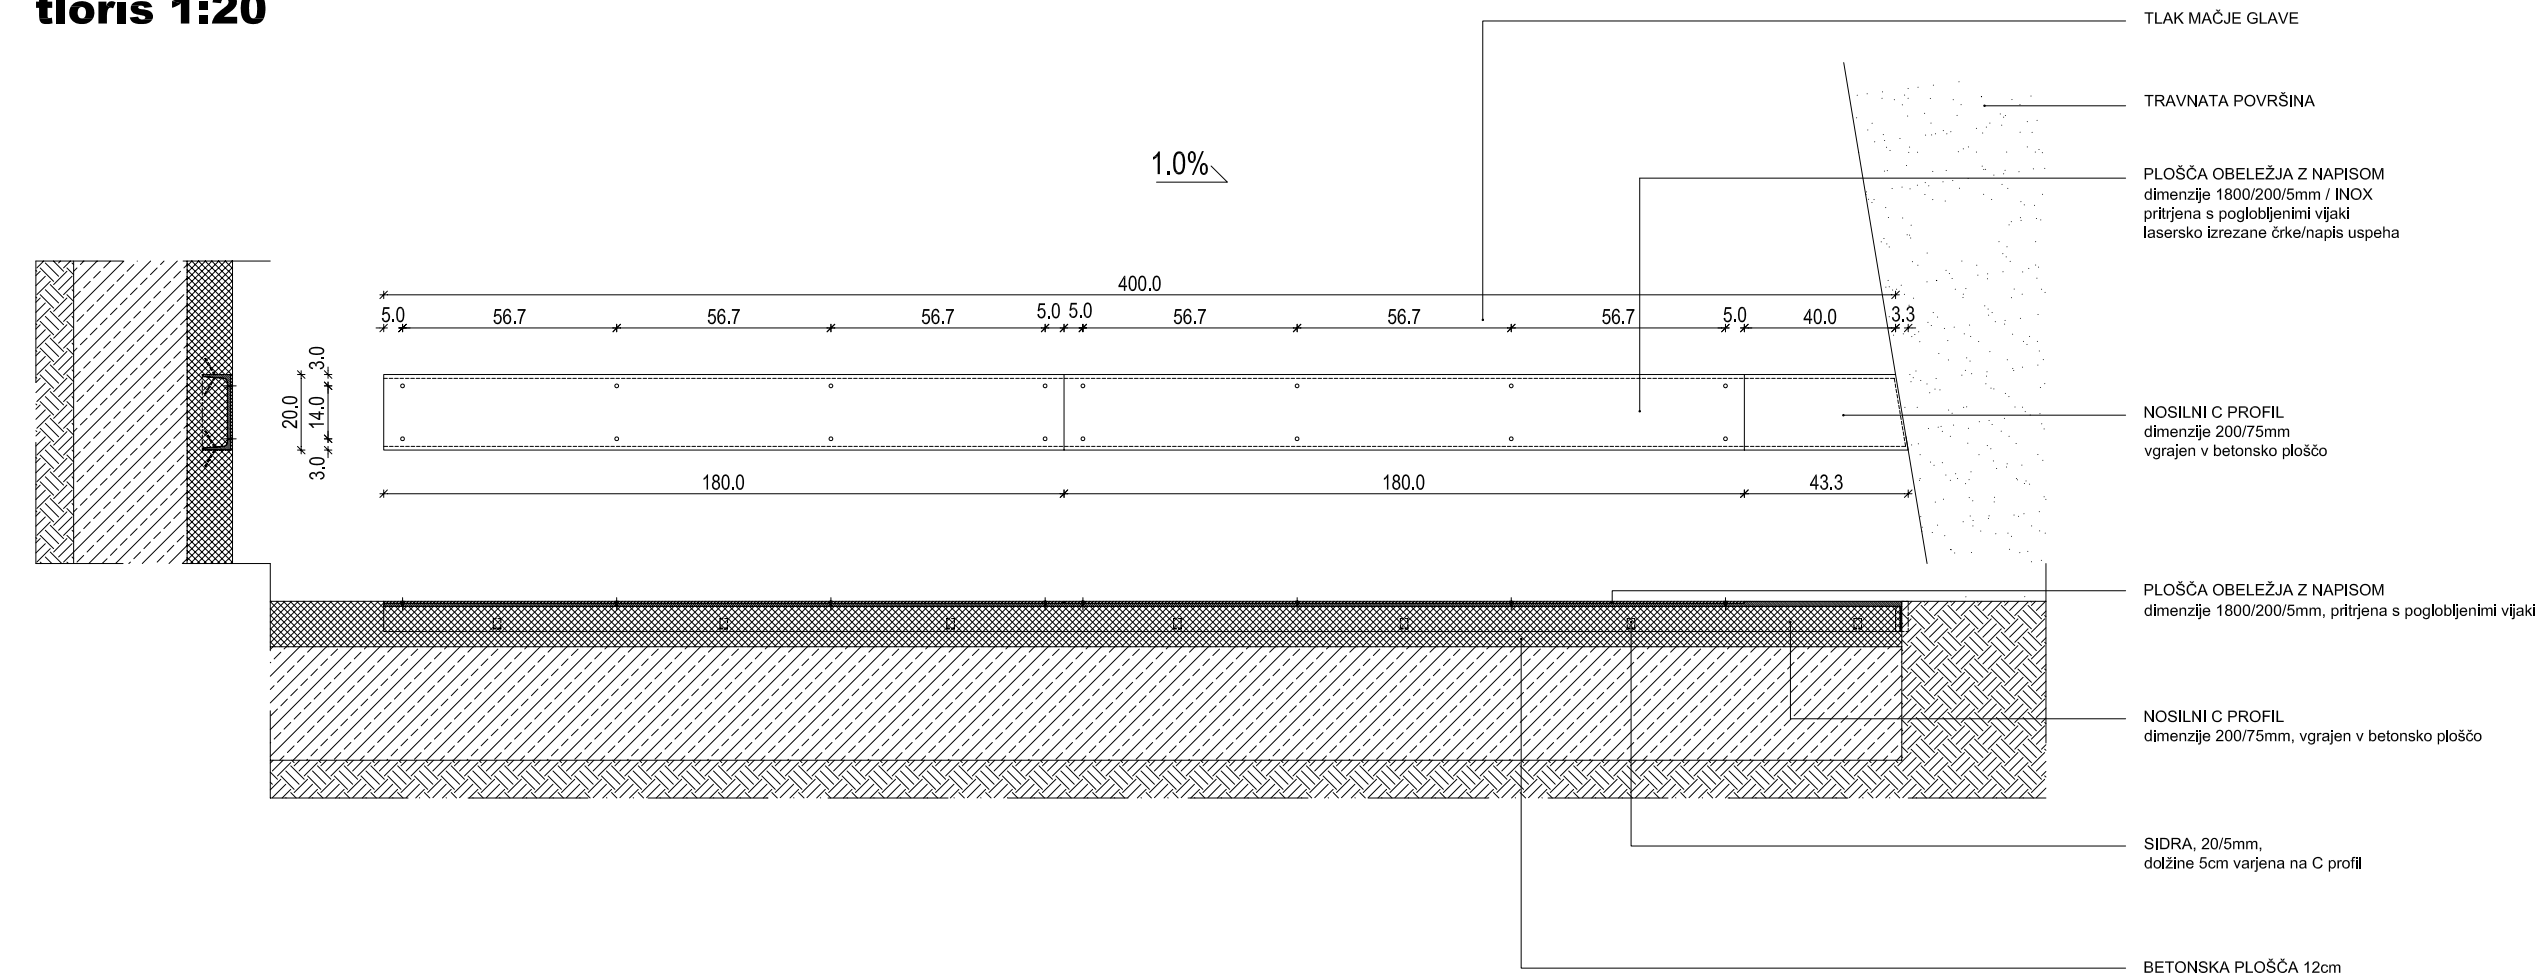

prerez 1:5

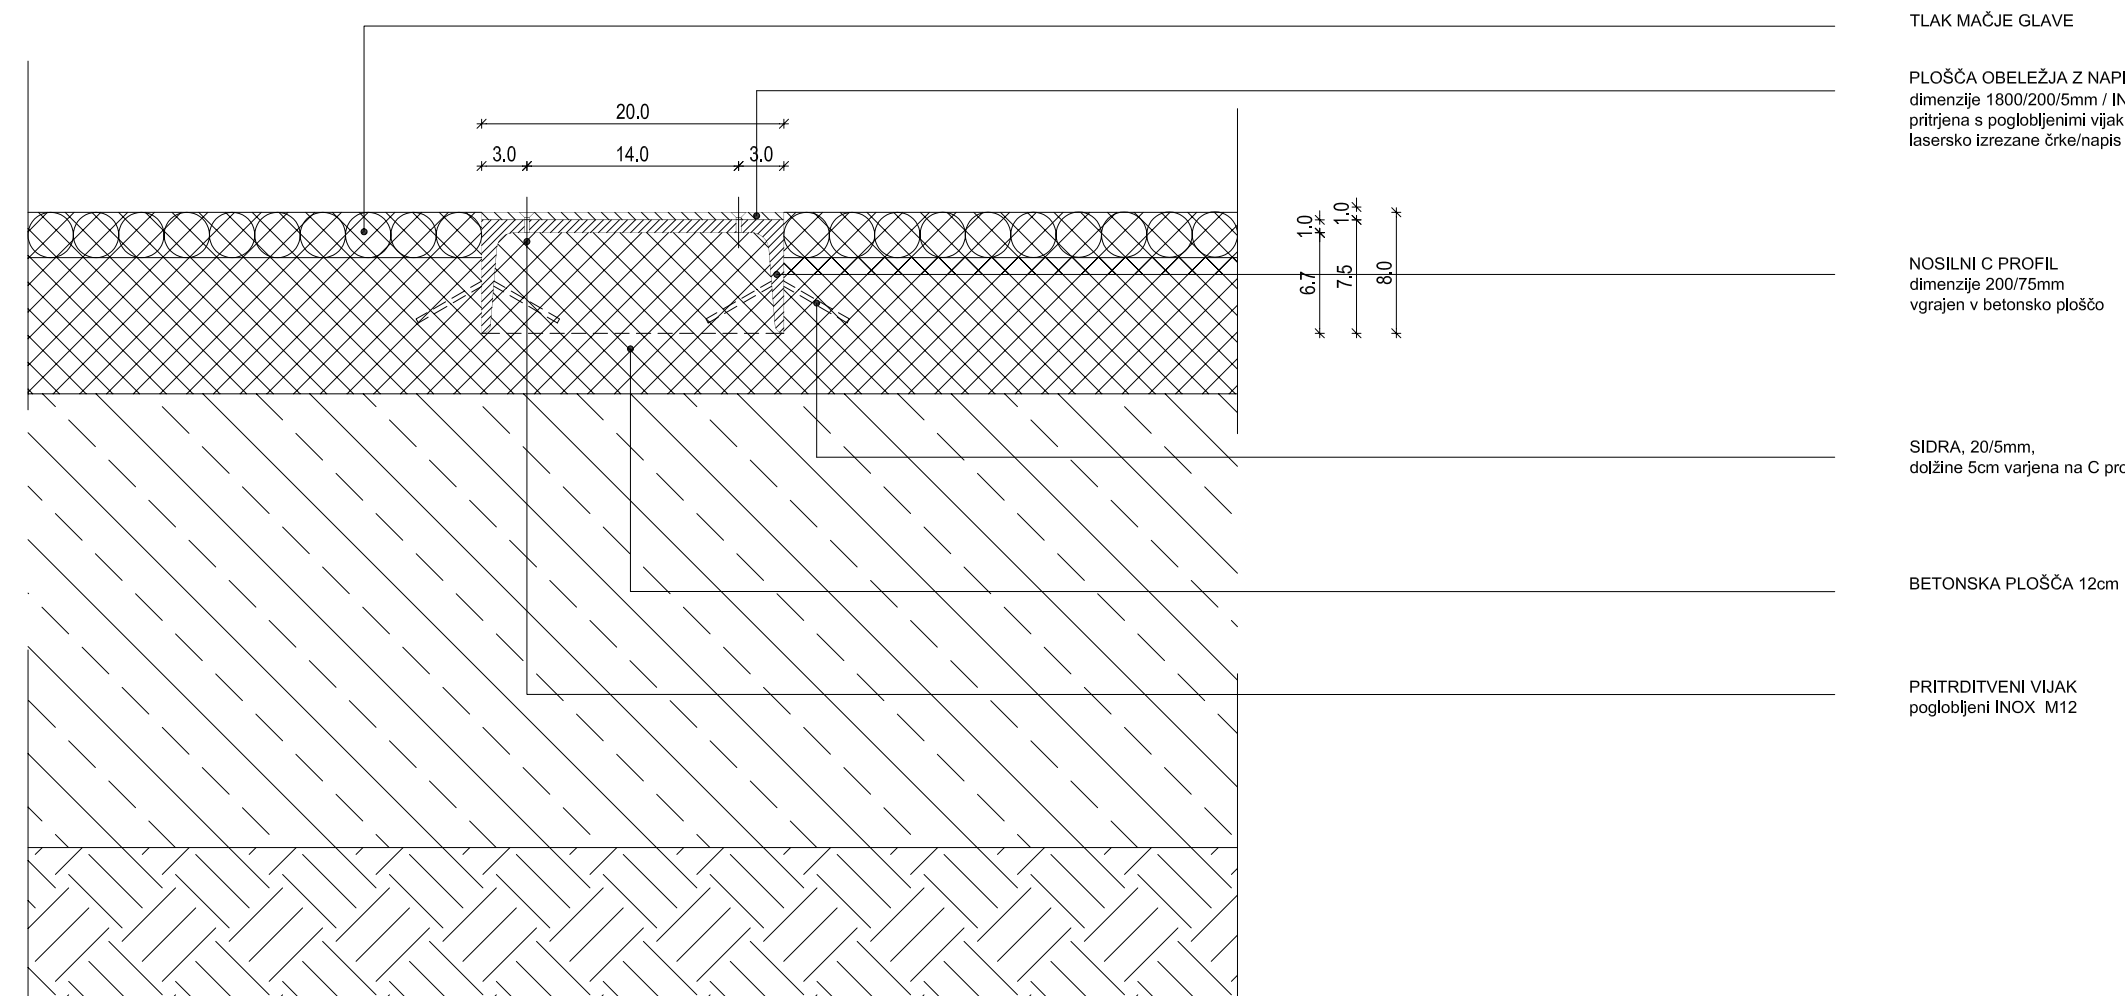


Opombe: VSE MERE PREVERITI NA LICU MESTA!
KOTA ±0.00 = ABS. 477.12m n.v.


Mala Zaka
OBELEŽJE USPEHA

Arhé Inženiring, consulting, zunanja trgovina, d.o.o., Židovska steza 4, 1000 Ljubljana	
Številka projekta:	84/2008
Naslov naročnika:	OBČINA BLEJ Cesta svobode 13, 4260 Bled
Vrsta objekta:	Krajinsko arhitekturna ureditev Veslaškega centra in ciljne regatne arene v Zaki na Bledu
Mesto gradnje:	Bled
Vrsta projektne dokumentacije:	arhitektura
Vrsta načrta:	PZI
Odgovorni vodja projekta:	Miha Kajželj, u.d.i.a.
Identifikacijska številka odgovornega vodje projekta:	ZAPS 0860-A
Datum podpisa:	Podpis: <i>Miha Kajželj</i>
Odgovorni projektant:	Miha Kajželj, u.d.i.a.
Projektanti:	Sandra Banfi Škrbec, u.d.i.a. Iztok Lemarič
Načrt:	Mala Zaka OBELEŽJE USPEHA
Datum:	april 2009
Številka mape:	1/2
Številka lista:	38


tloris

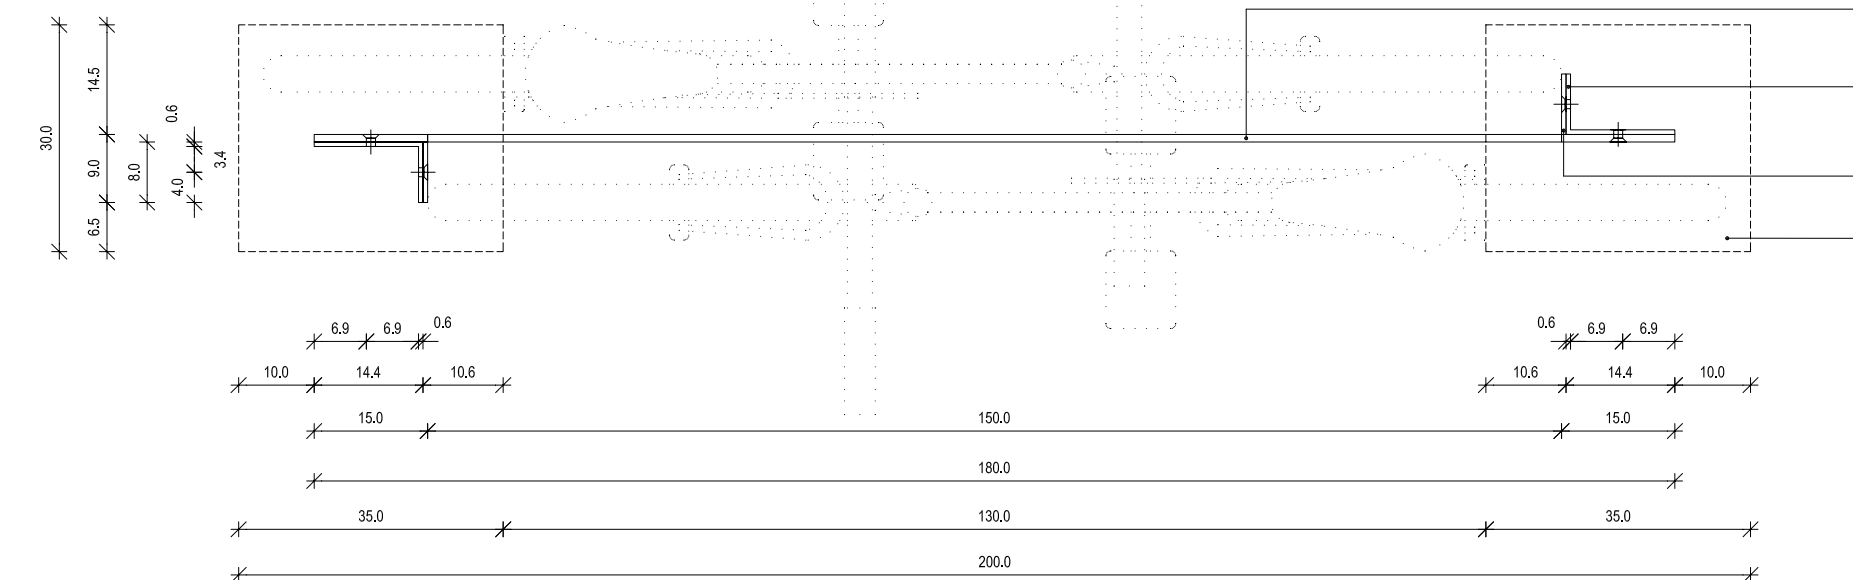

pogled

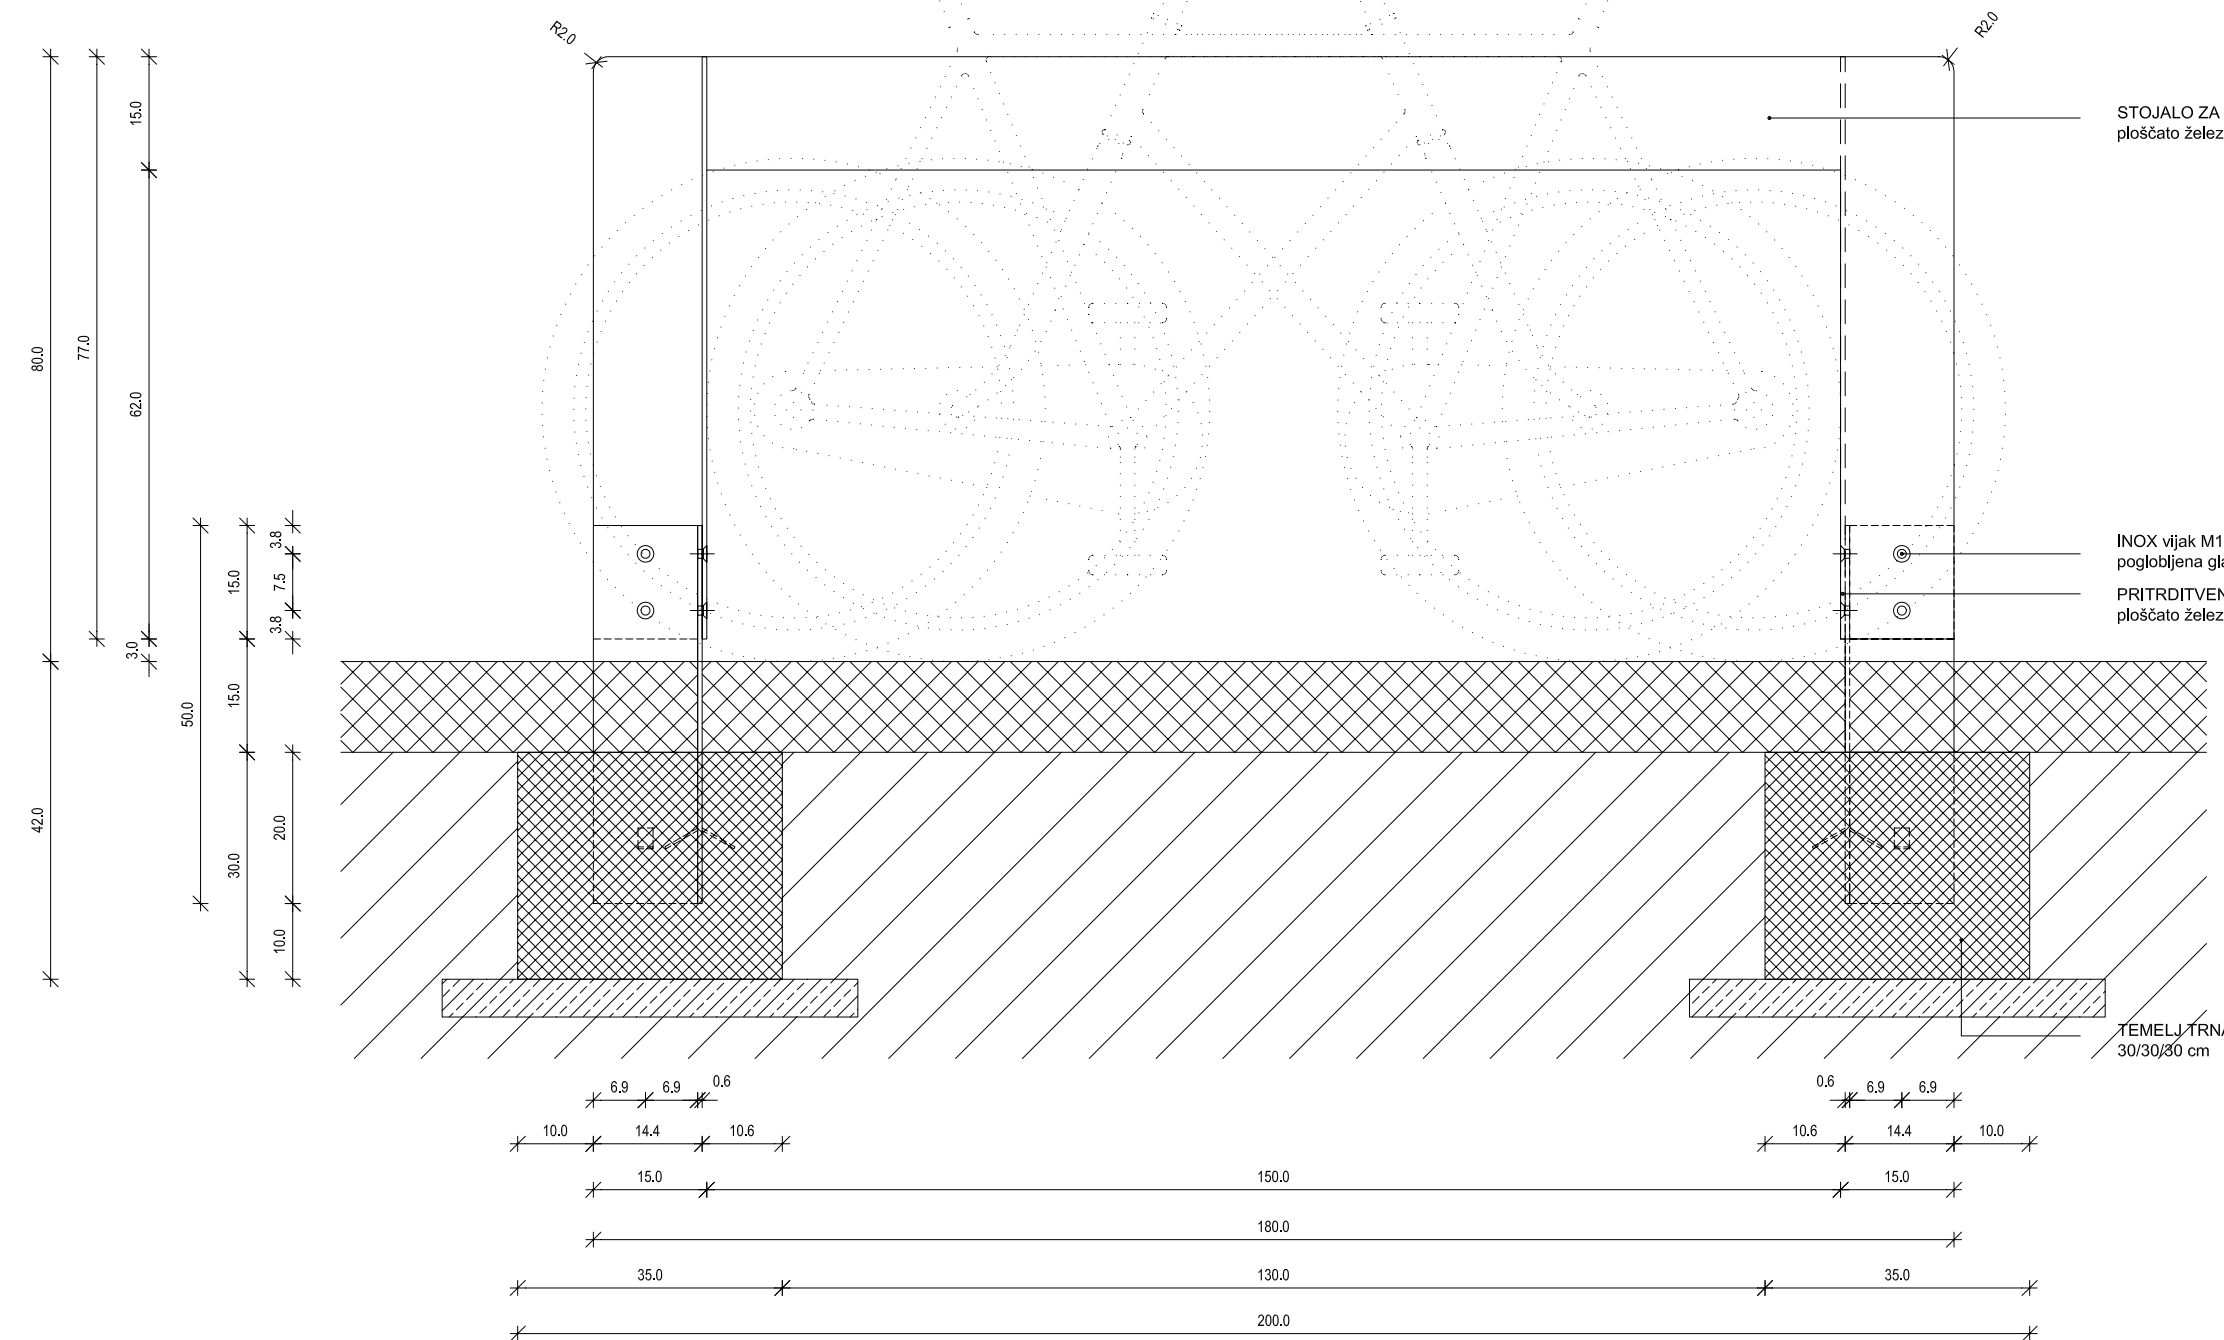

pogled

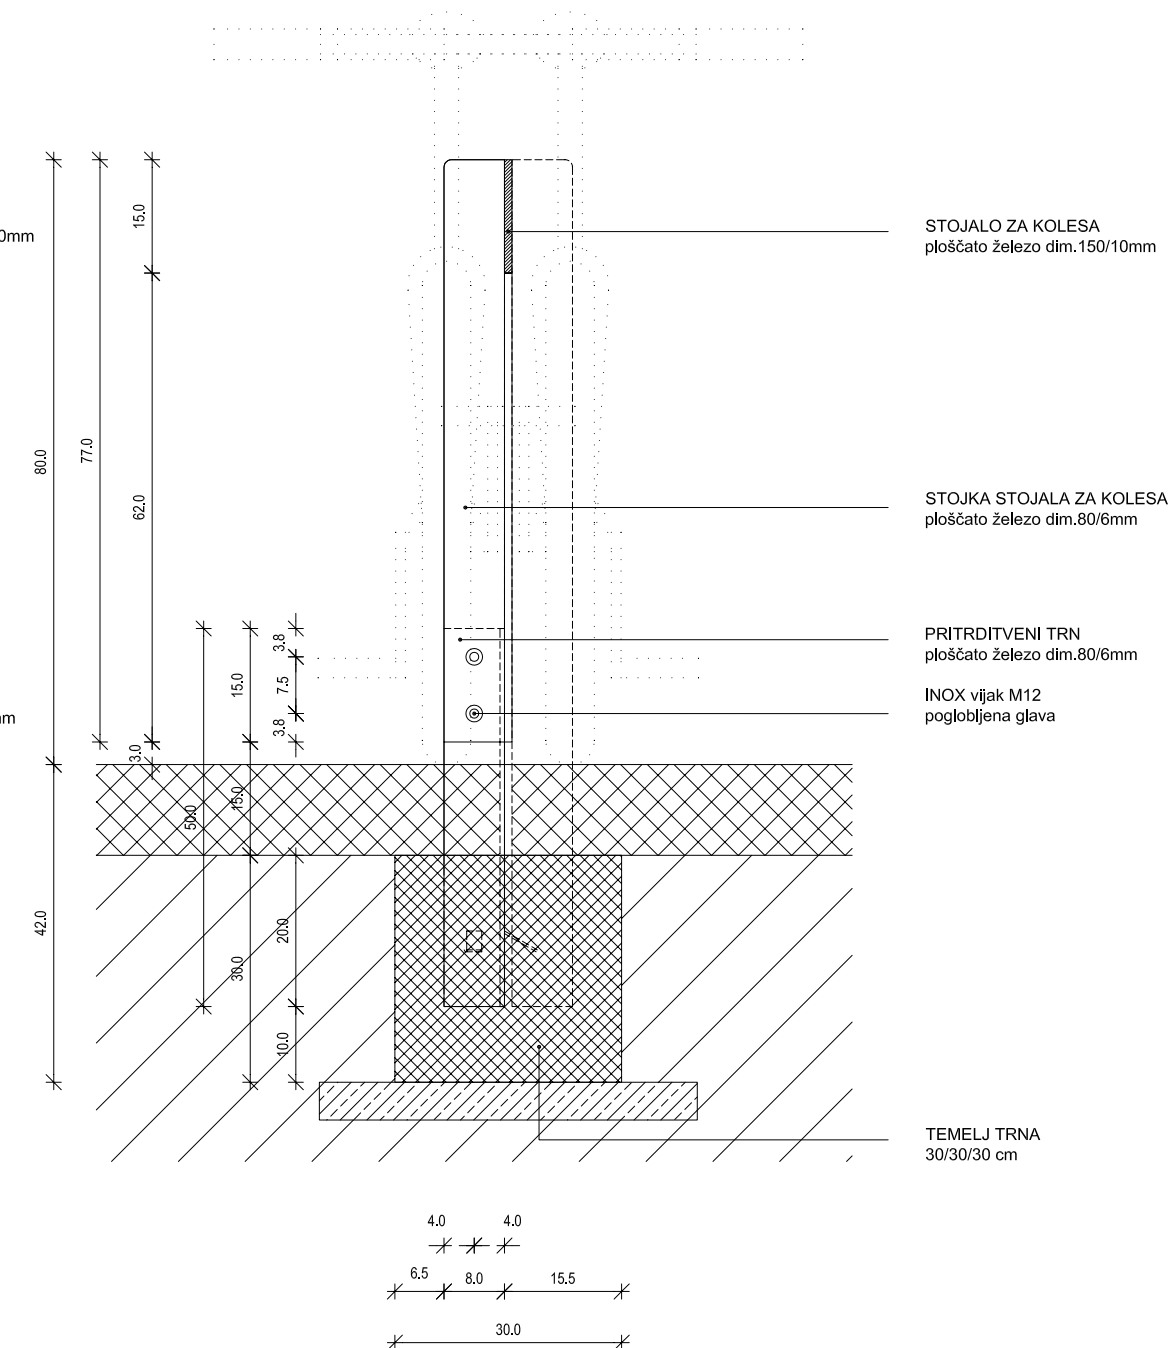


Opombe: VSE MERE PREVERITI NA LICU MESTA!
KOTA ±0.00 = ABS. 477.12m n.v.


**Mala Zaka
kolesarsko stojalo**

Arhé	
Inženiring, consulting, zunanja trgovina, d.o.o., Židovska steza 4, 1000 Ljubljana	
Številka projekta:	84/2008
Naslov naročnika:	OBČINA BLEJ Cesta svobode 13, 4260 Bled
Vrsta objekta:	Krajinsko arhitektura ureditev Veslaškega centra in ciljne regatne arene v Zaki na Bledu
Mesto gradnje:	Bled
Vrsta projektne dokumentacije:	arhitektura
Vrsta načrta:	PZI
Odgovorni vodja projekta:	Miha Kajželj, u.d.i.a.
Identifikacijska številka odgovornega vodje projekta:	ZAPS 0860-N
Datum podpisa:	Podpis: <i>Miha Kajželj</i>
Odgovorni projektant:	Miha Kajželj, u.d.i.a.
Projektanti:	Sandra Banfi Škrbec, u.d.i.a. Iztok Lemajšič
Načrt:	Mala Zaka KOLESARSKO STOJALO
Datum:	april 2009 merilo: 1:10
Številka mape:	1/2 številka lista: 39


tloris temeljev

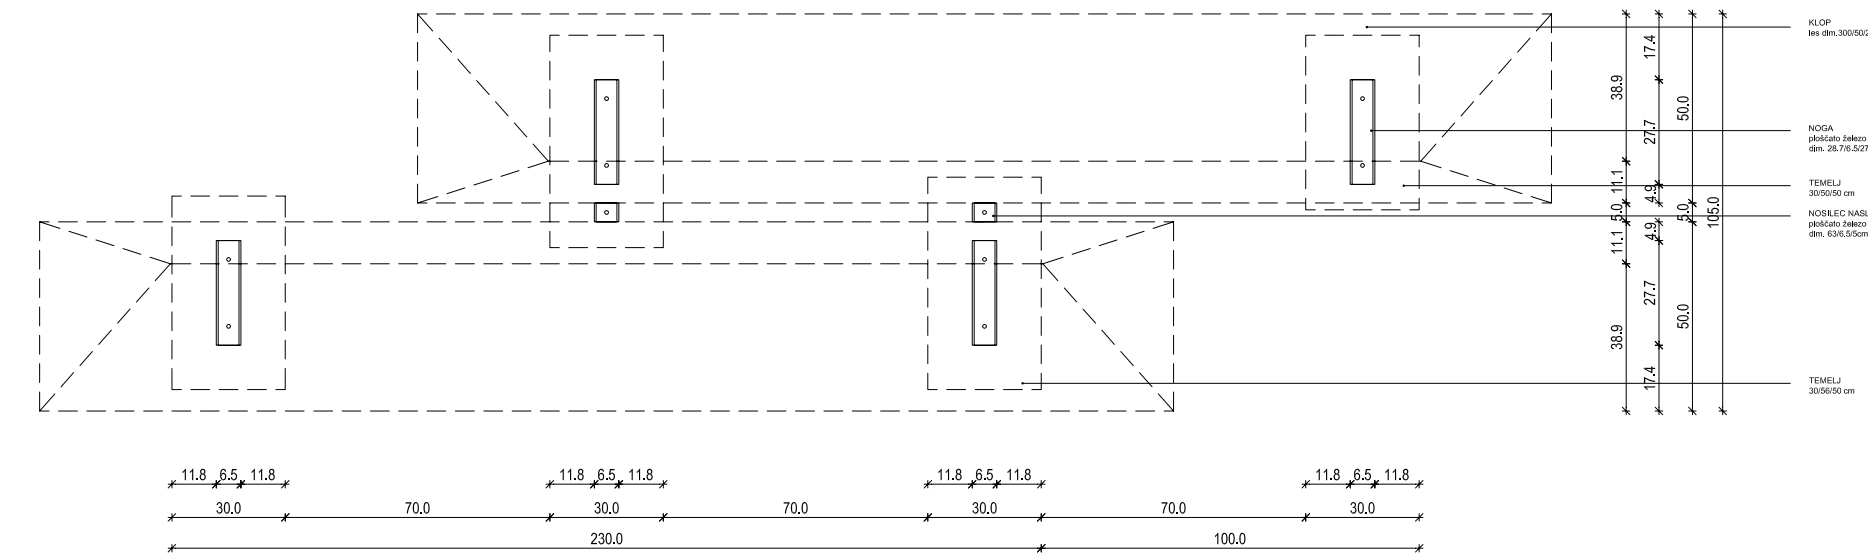


tloris

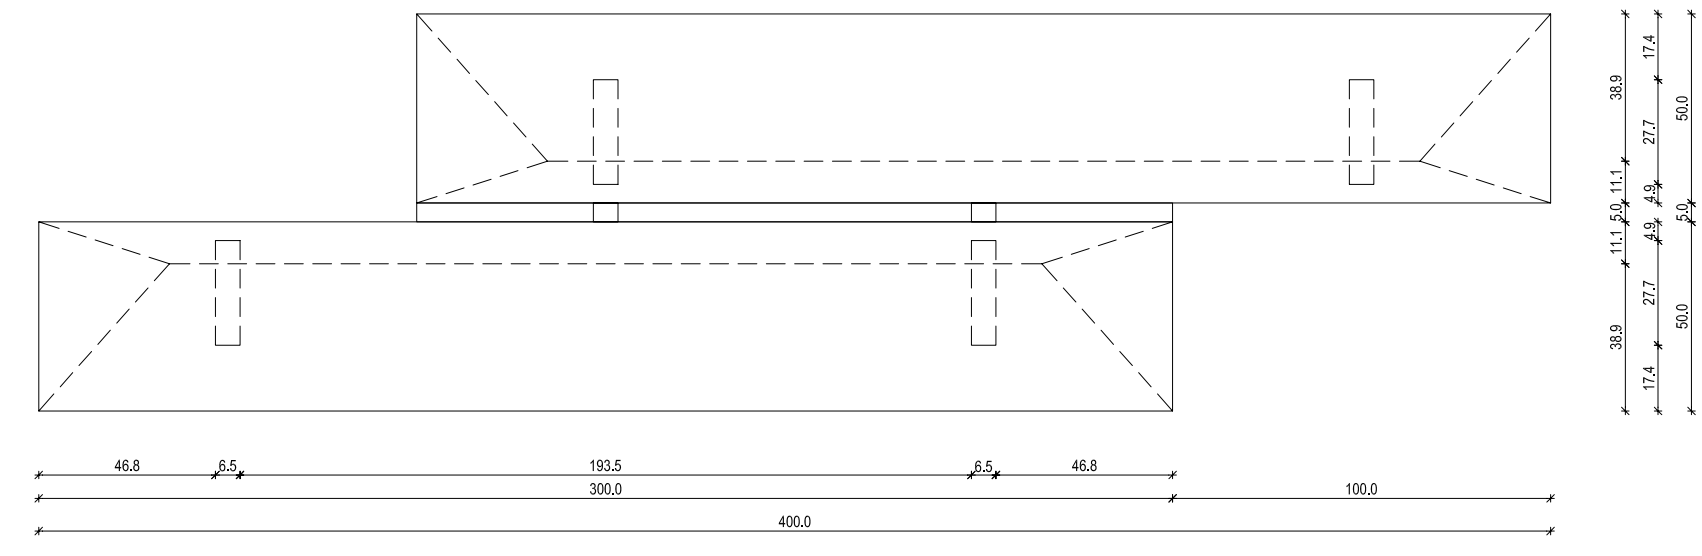


pogled

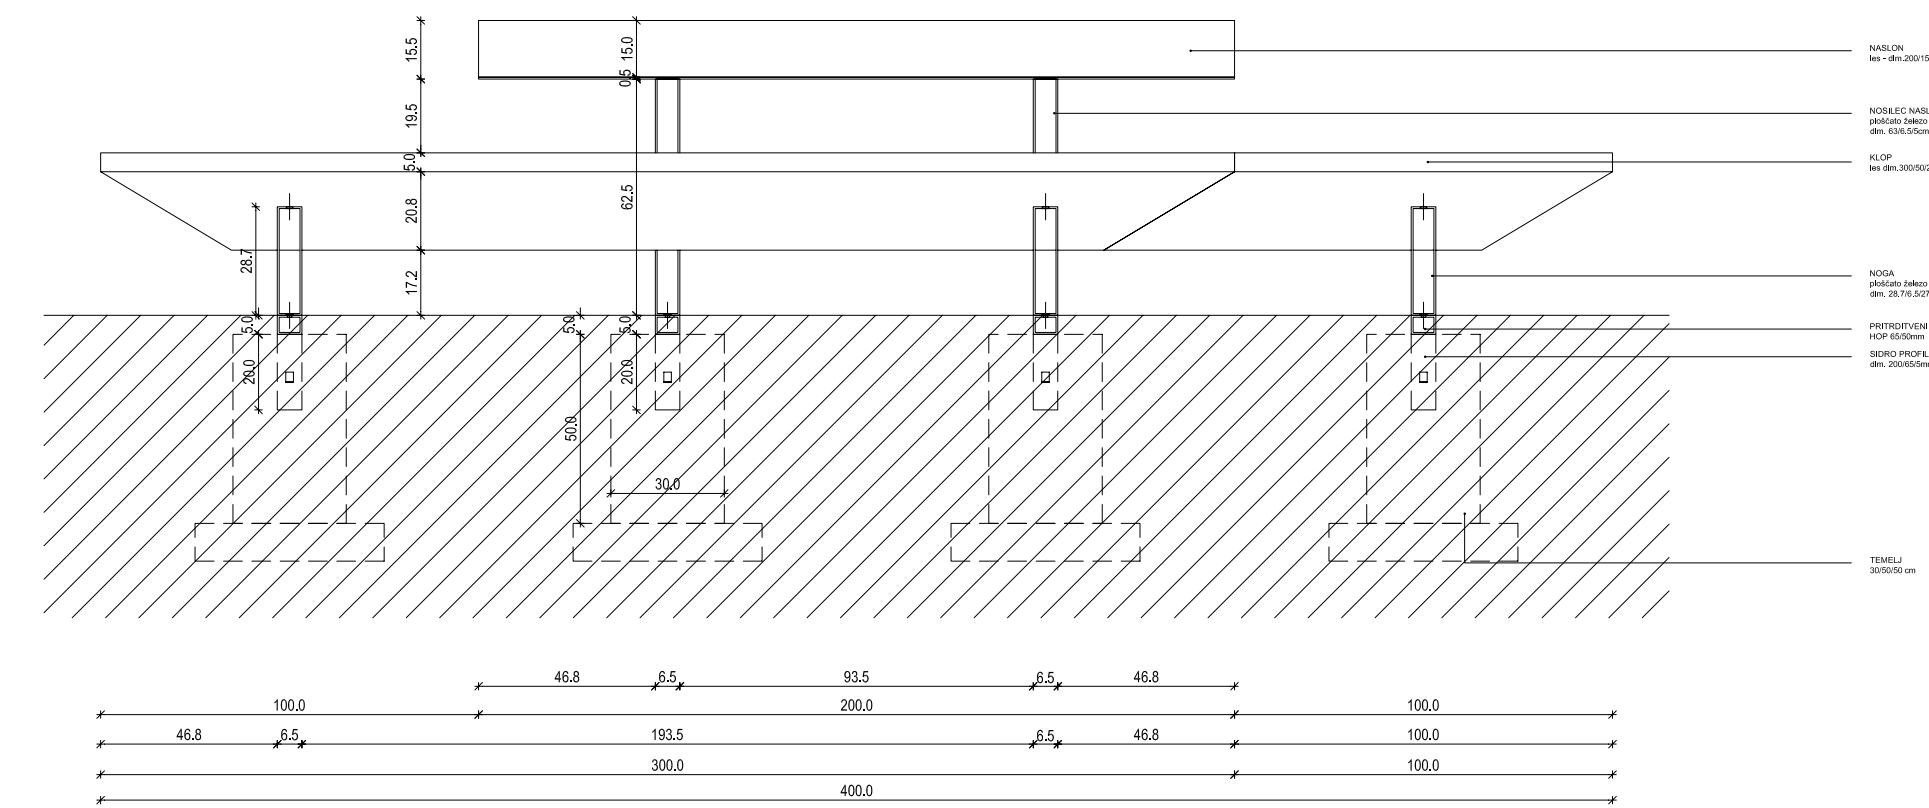

prerez

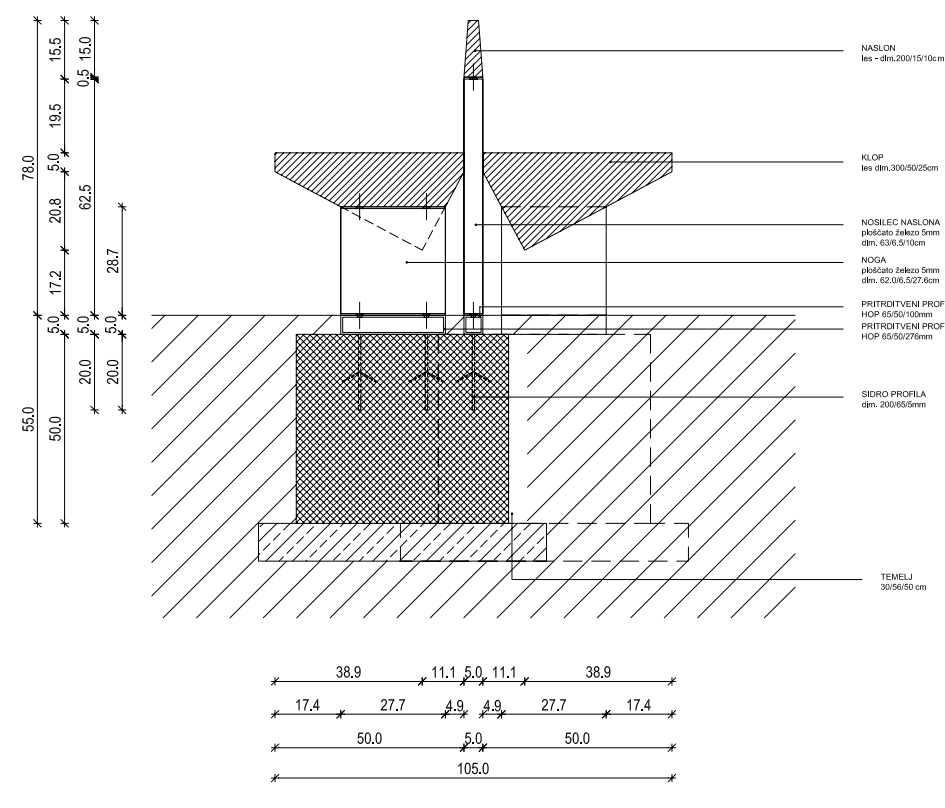

pogled

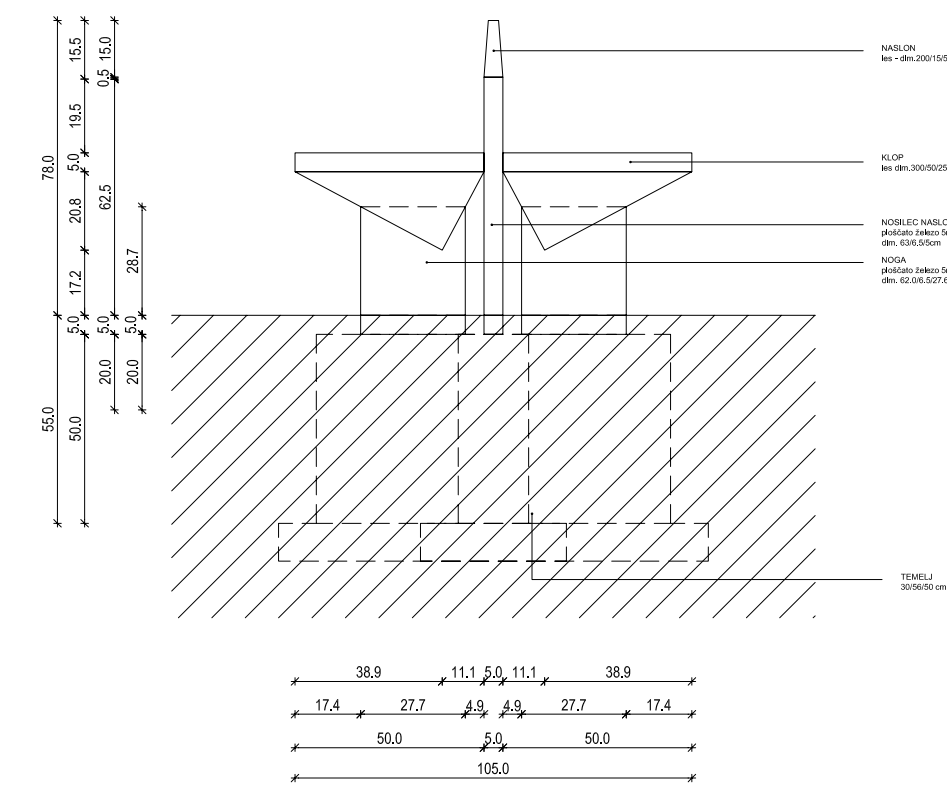


Opombe: VSE MERE PREVERITI NA LICU MESTA!
KOTA ±0,00 = ABS. 477.12m n.v.


**Mala Zaka
kolesarsko stojalo**

Arhé Inženiring, consulting, zunanja trgovina, d.o.o., Židovska steza 4, 1000 Ljubljana	
Številka projekta:	84/2008
Naslov naročnika:	OBCINA BLEJ Cesta svobode 13, 4260 Bled
Vrsta objekta:	Krajinsko arhitekturna ureditev Veslaškega centra in ciljne regatne arene v Zaki na Bledu
Mesto gradnje:	Bled
Vrsta projektne dokumentacije:	arhitektura
Vrsta načrta:	PZI
Odgovorni vodja projekta:	Miha Kajželj, u.d.i.a.
Identifikacijska številka odgovornega vodje projekta:	ZAPS 0860-2
Datum podpisov:	Podpis: <i>dejan koplj</i>
Odgovorni projektant:	Miha Kajželj, u.d.i.a.
Projektanti:	Sandra Banfi Škrbec, u.d.i.a. Iztok Lemajc
Načrt:	Mala Zaka KLOP
Datum:	april 2009
Številka mape:	1/2
Številka lista:	40


tloris

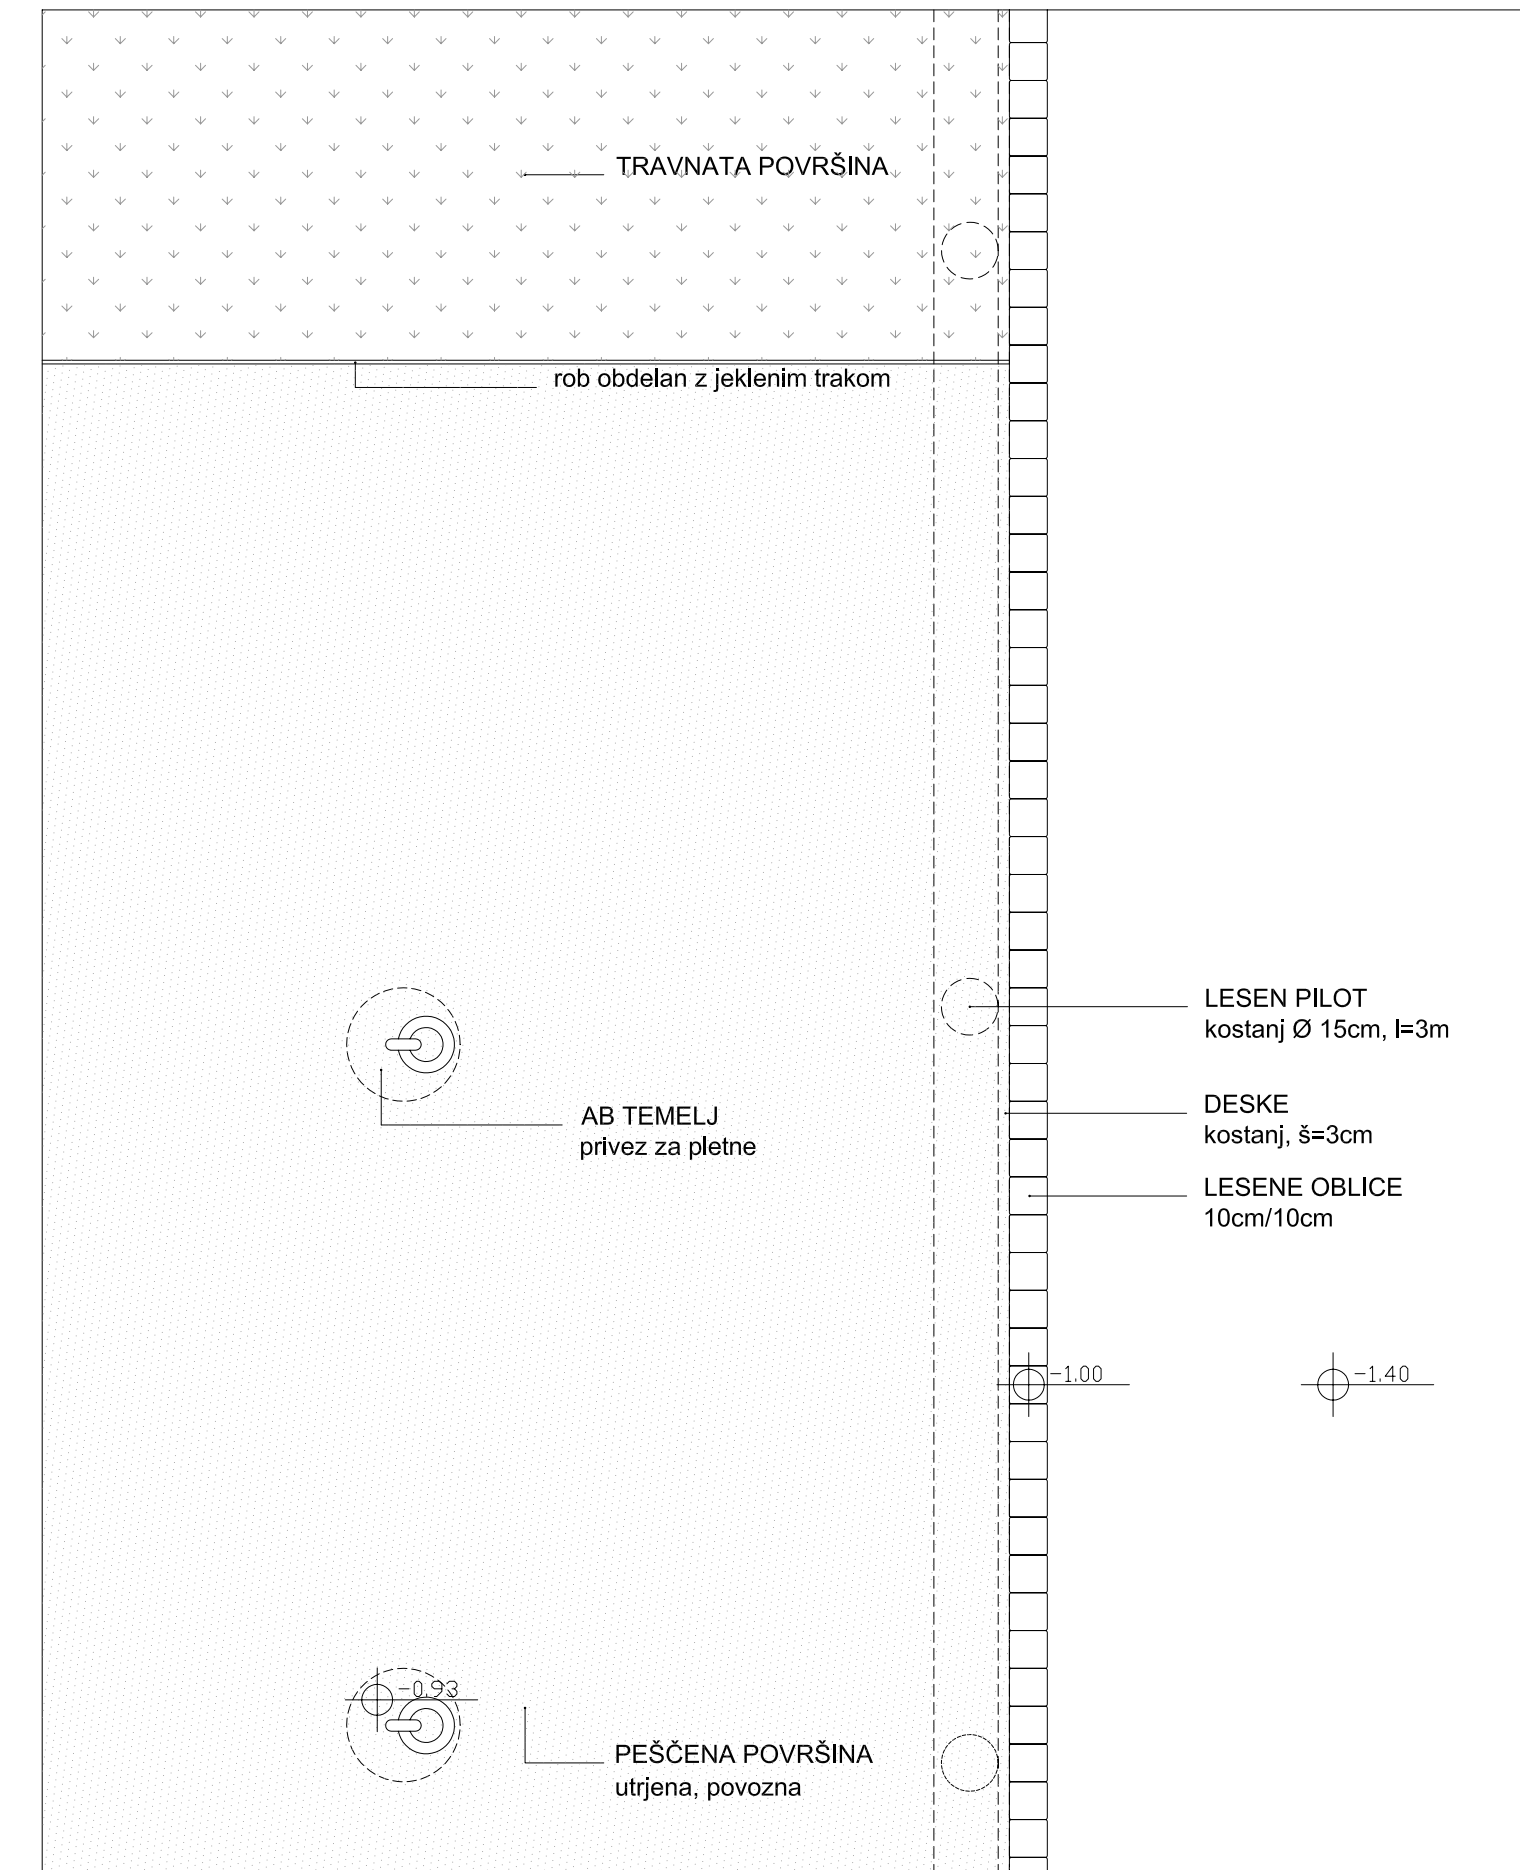

tloris

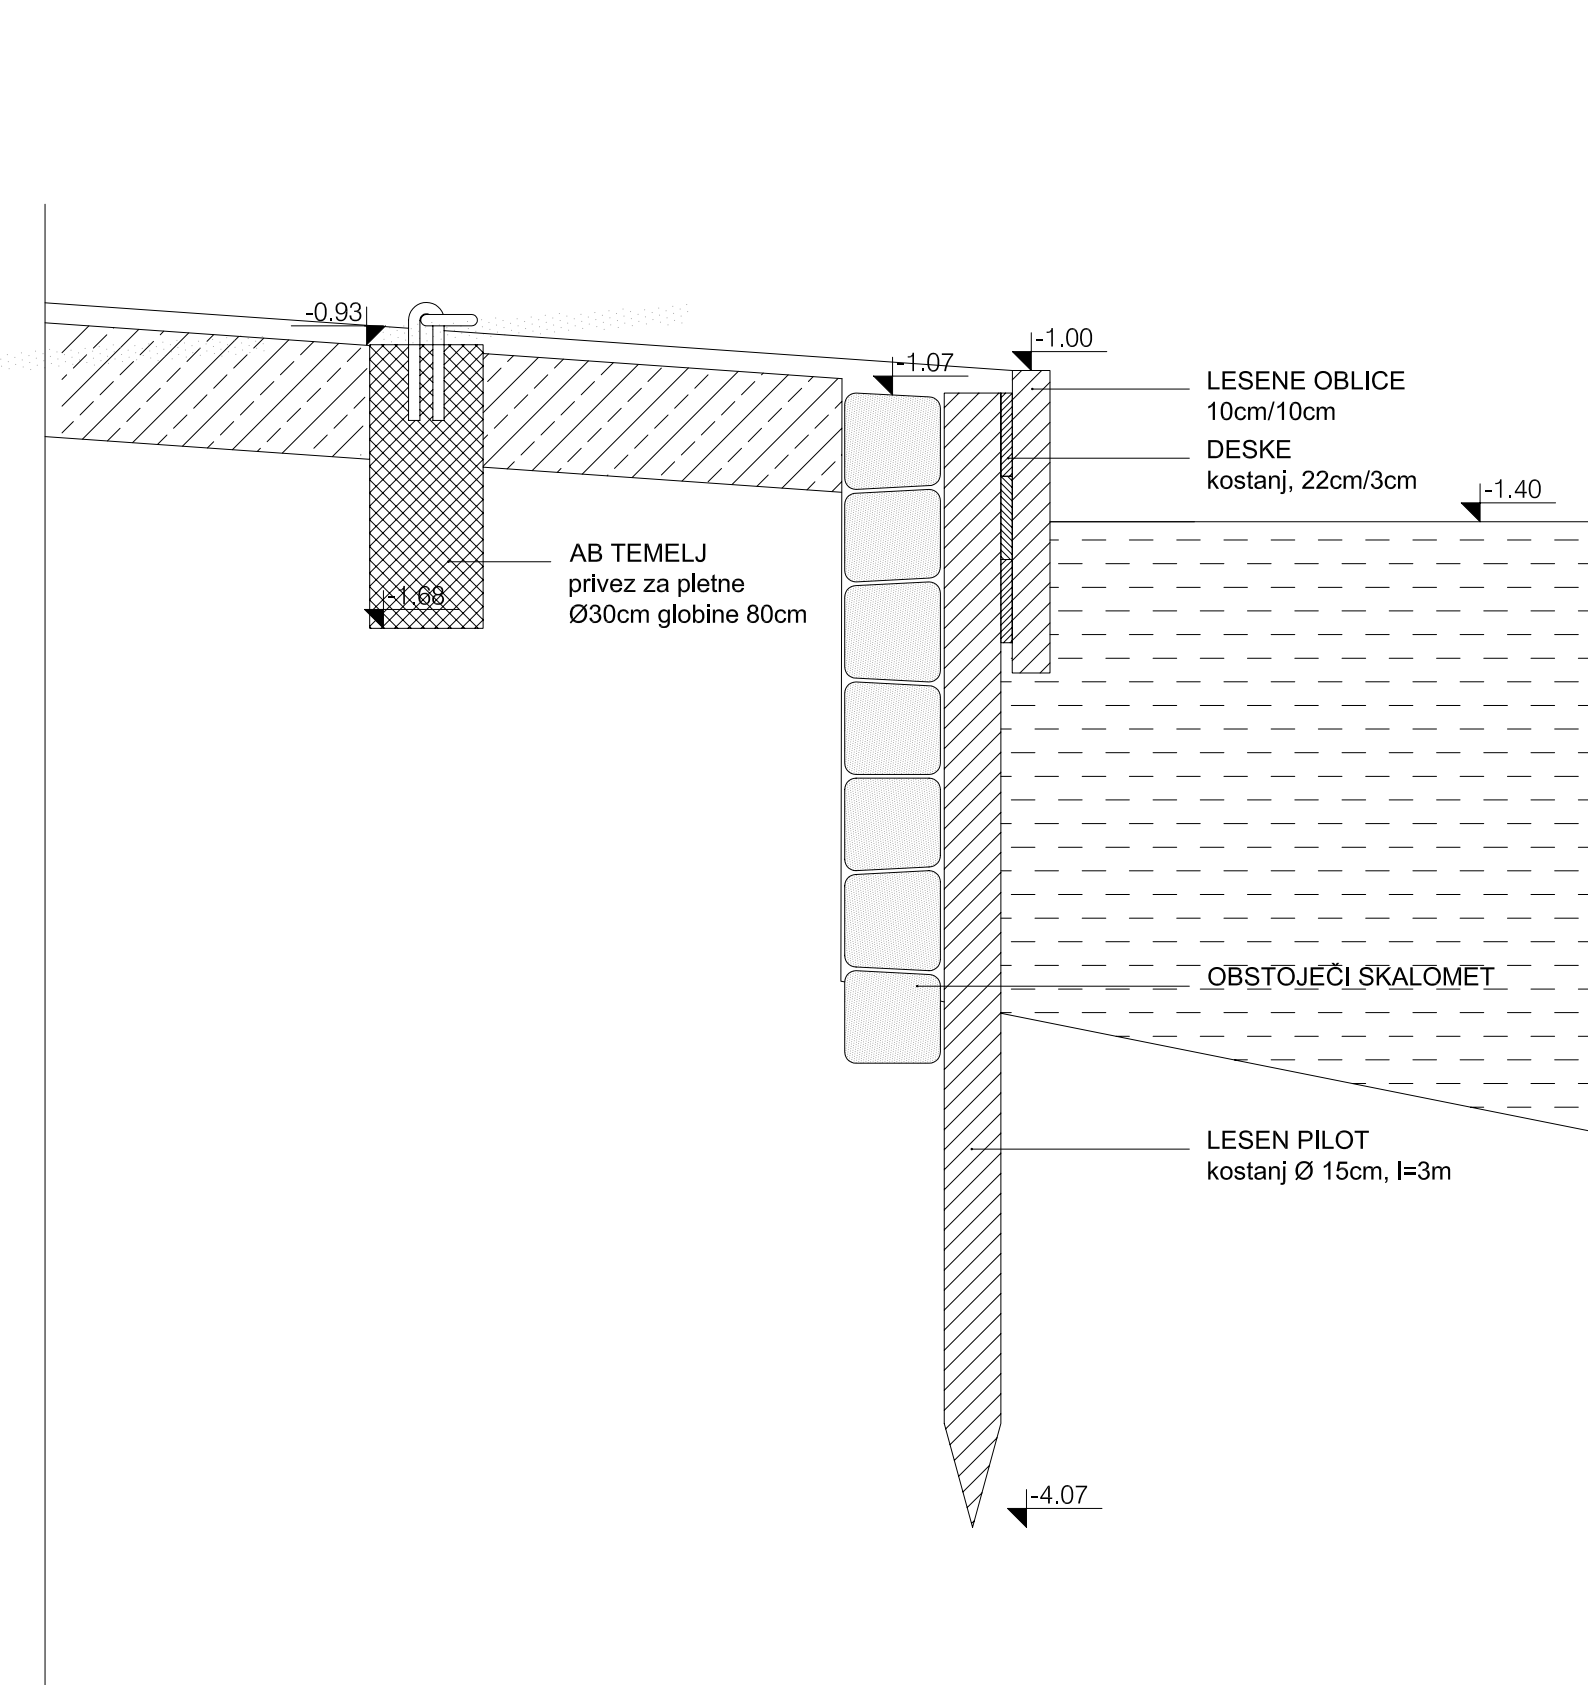

tloris

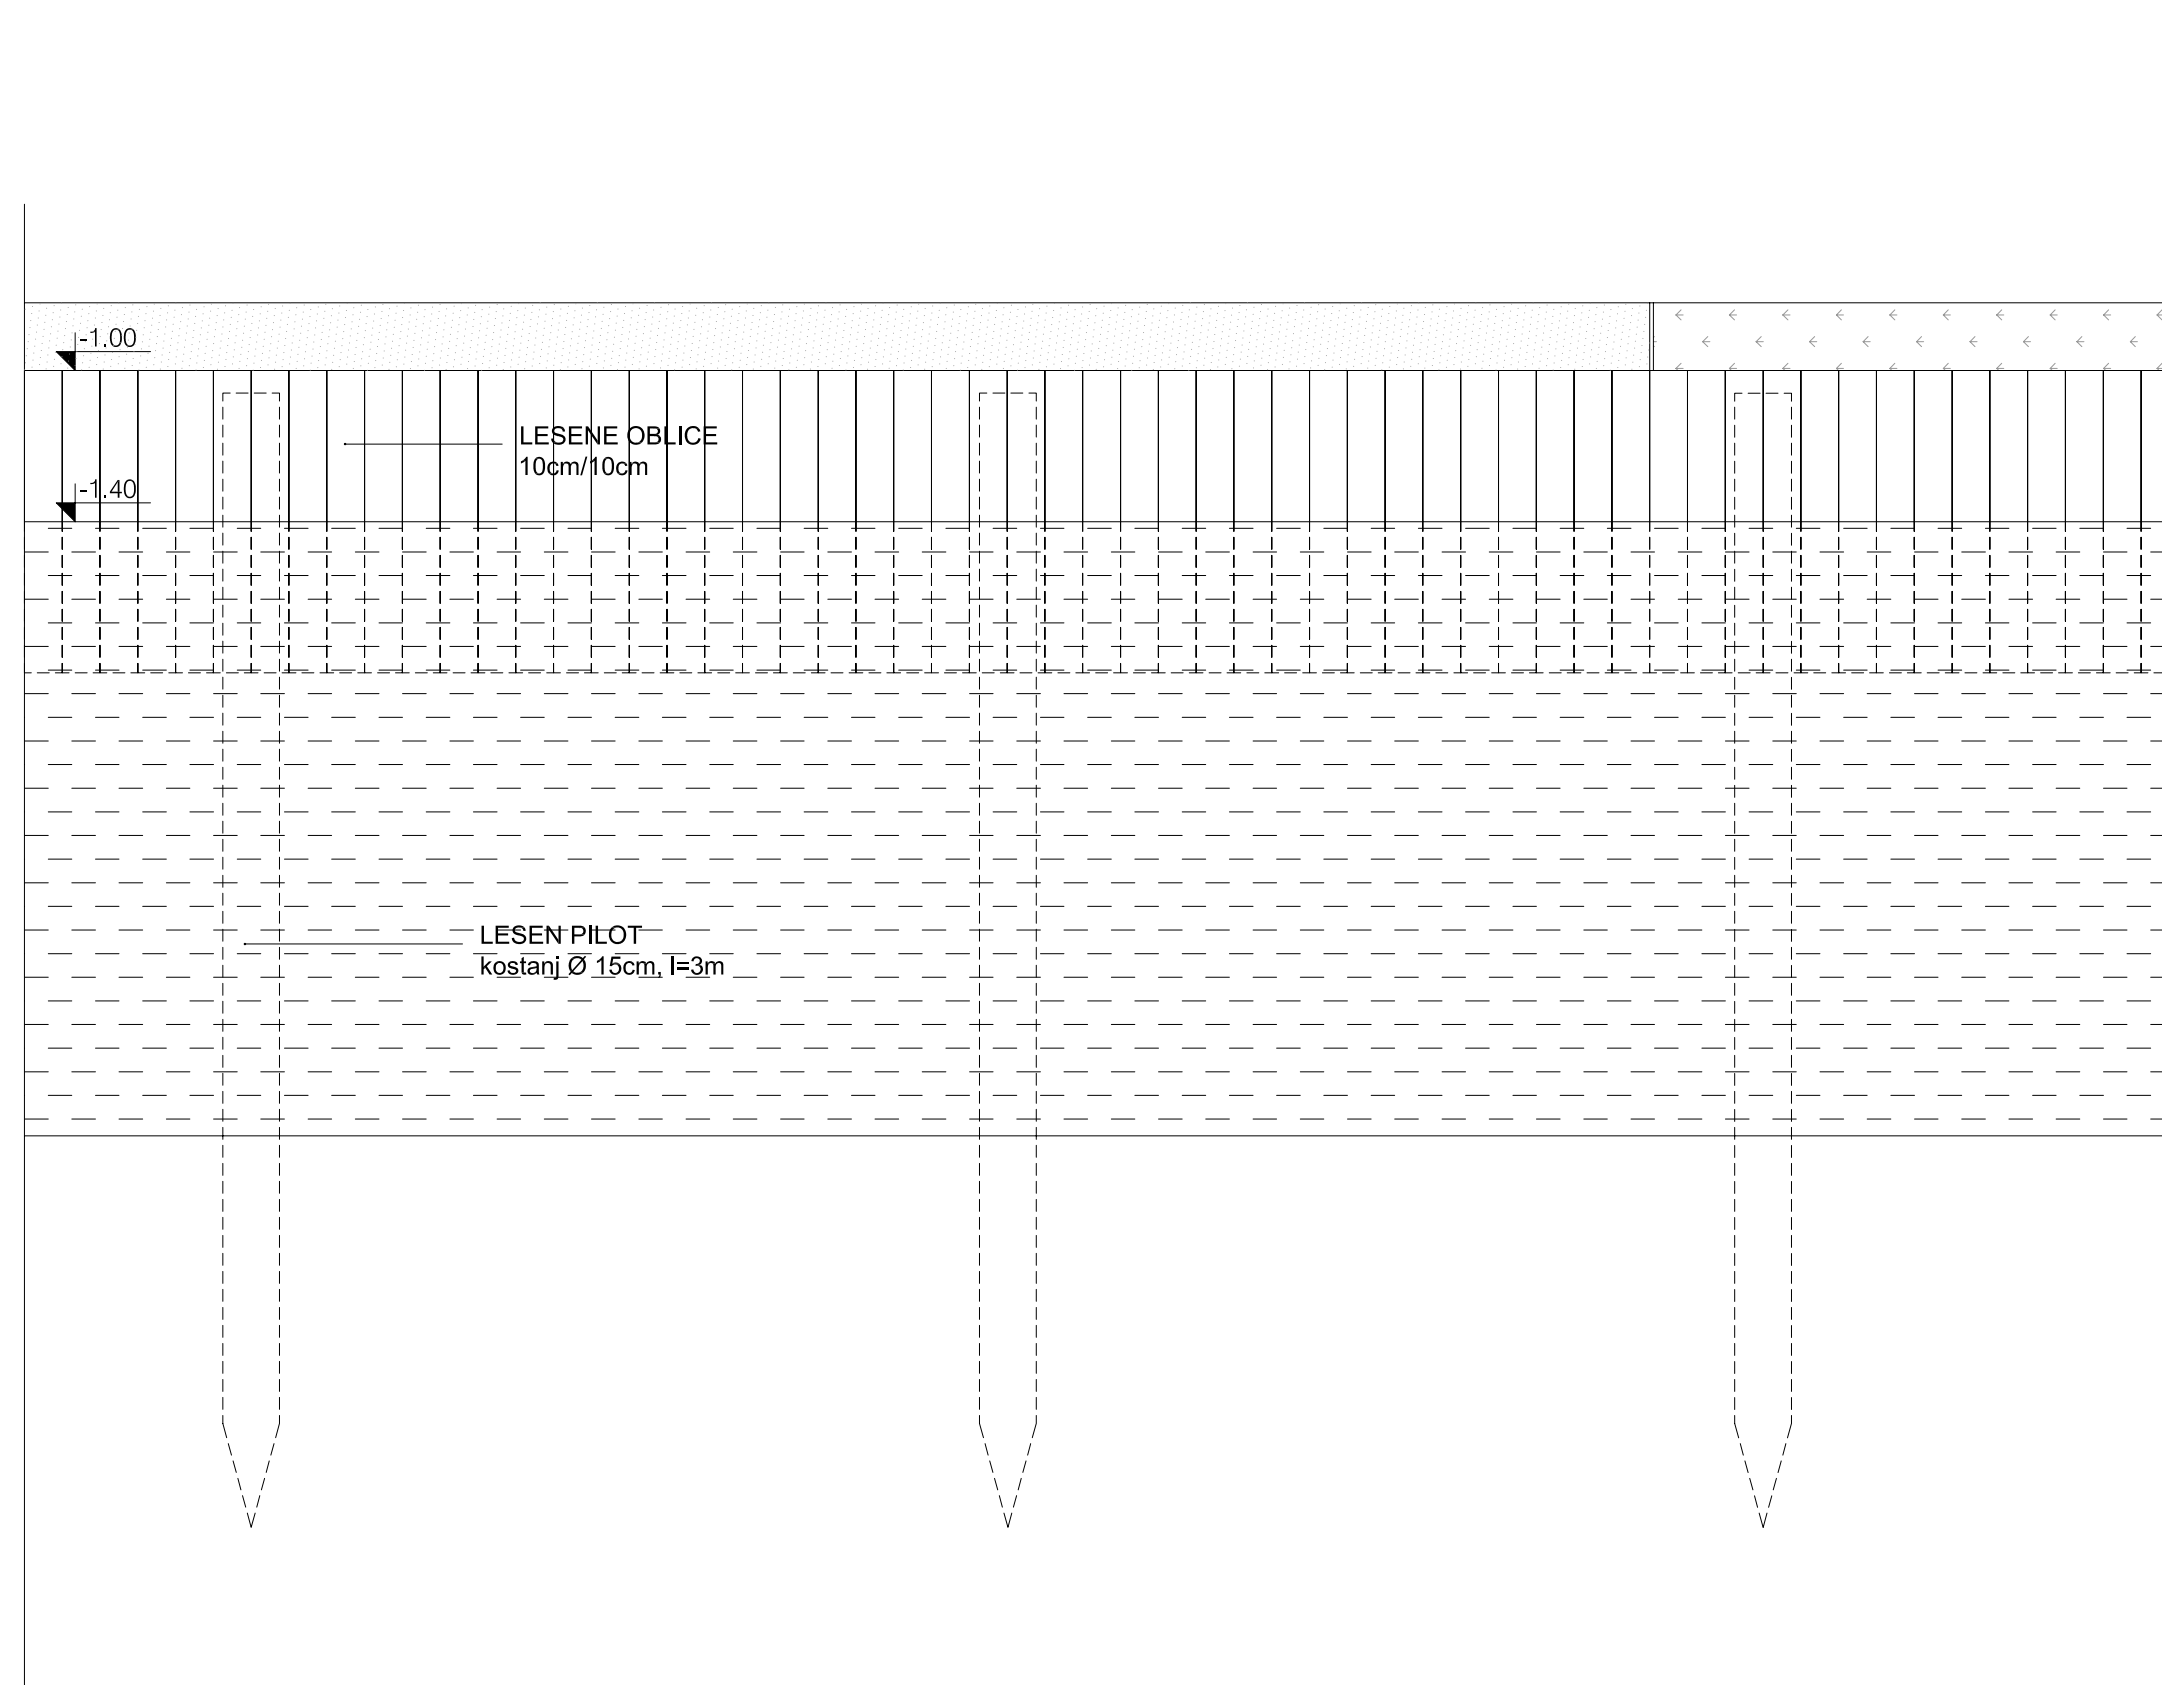


Opombe: VSE MERE PREVERITI NA LICU MESTA!
KOTA ±0.00 = ABS. 477.12m n.v.





Mala Zaka rob jezera-oblice

Arhé	
Inženiring, consulting, zunanja trgovina, d.o.o., Žilovska steza 4, 1000 Ljubljana	
Številka projekta:	84/2008
Naslov naročnika:	OBČINA BLED Cesta svobode 13, 4260 Bled
Vrsta objekta:	Krajsko arhitekturna ureditev Veslaškega centra in ciljne regatne arene v Zaki na Bledu
Mesto gradnje:	Bled
Vrsta projektne dokumentacije:	arhitektura
Vrsta načrta:	PZI
Odgovorni vodja projekta:	Miha Kajželj, u.d.i.a.
Identifikacijska številka odgovornega vodje projekta:	ZAPS 0869-A
Datum podpisa:	Podpis: <i>Miha Kajželj</i>
Odgovorni projektant:	Miha Kajželj, u.d.i.a.
Projektanti:	Sandra Banfi Štebec, u.d.i.a. Iztok Lemajšič
Načrt:	Mala Zaka ROB JEZERA-OBLICE
Datum:	april 2009
Številka mape:	1/2
Številka lista:	41

spomenik brodnik

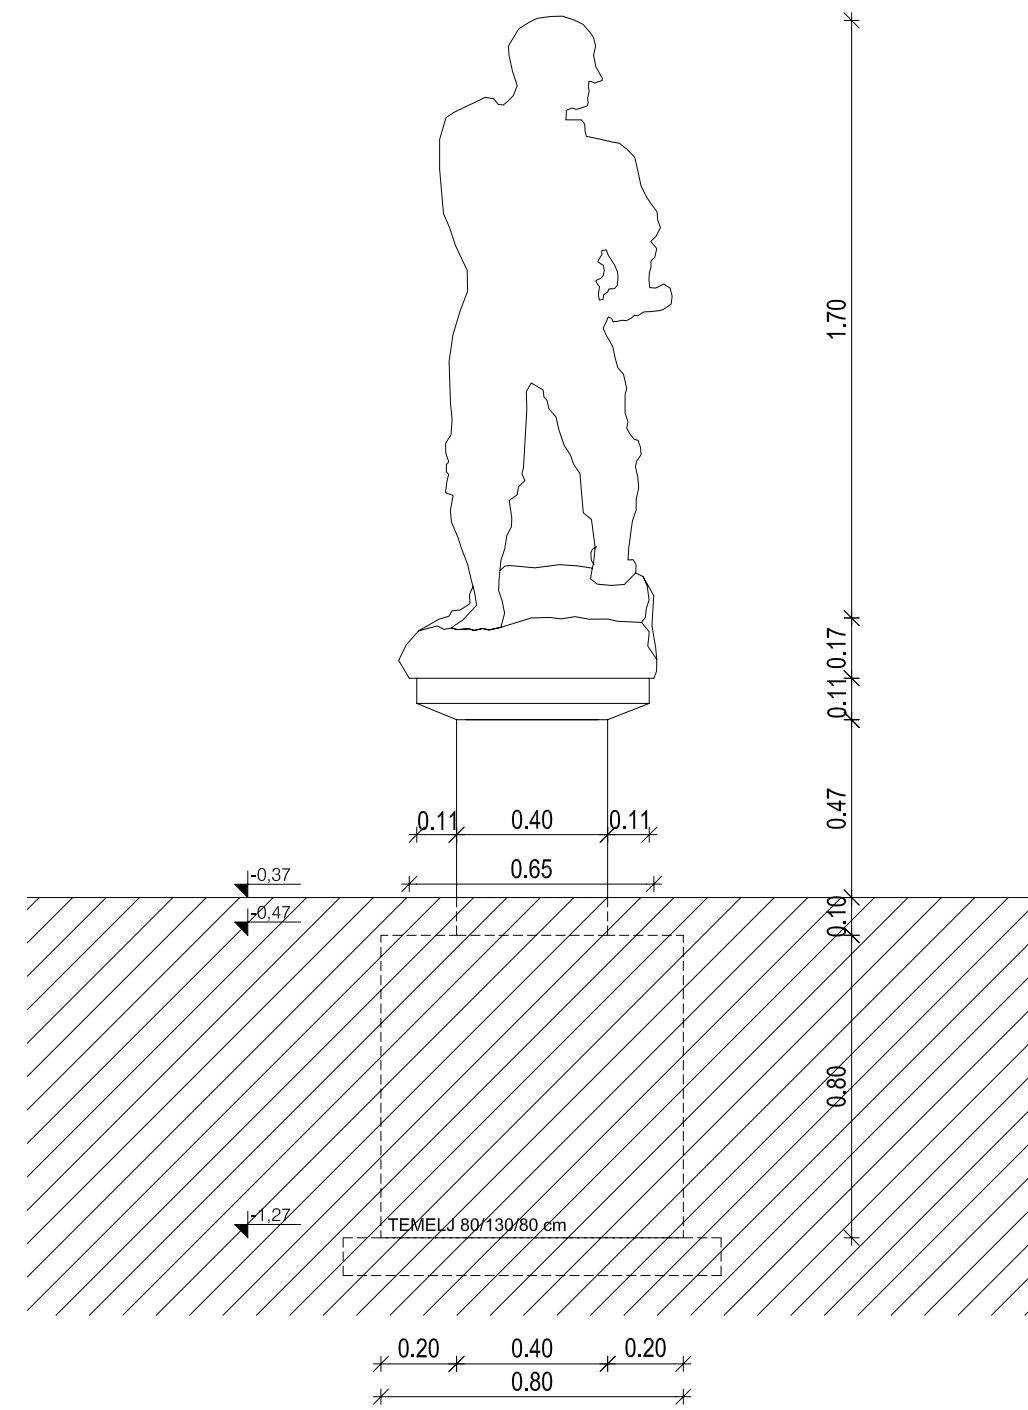



spomenik Kocjancic

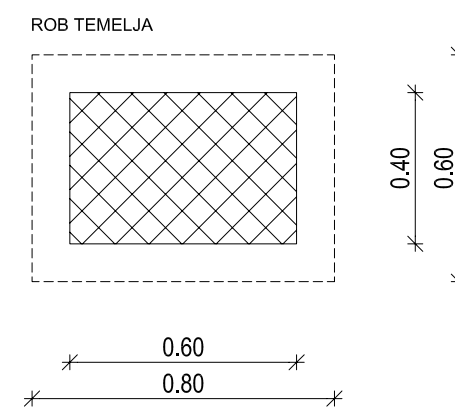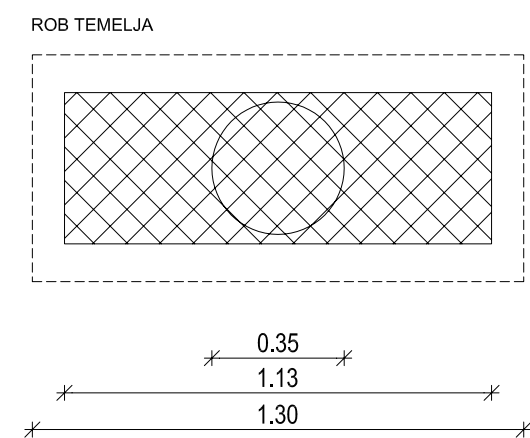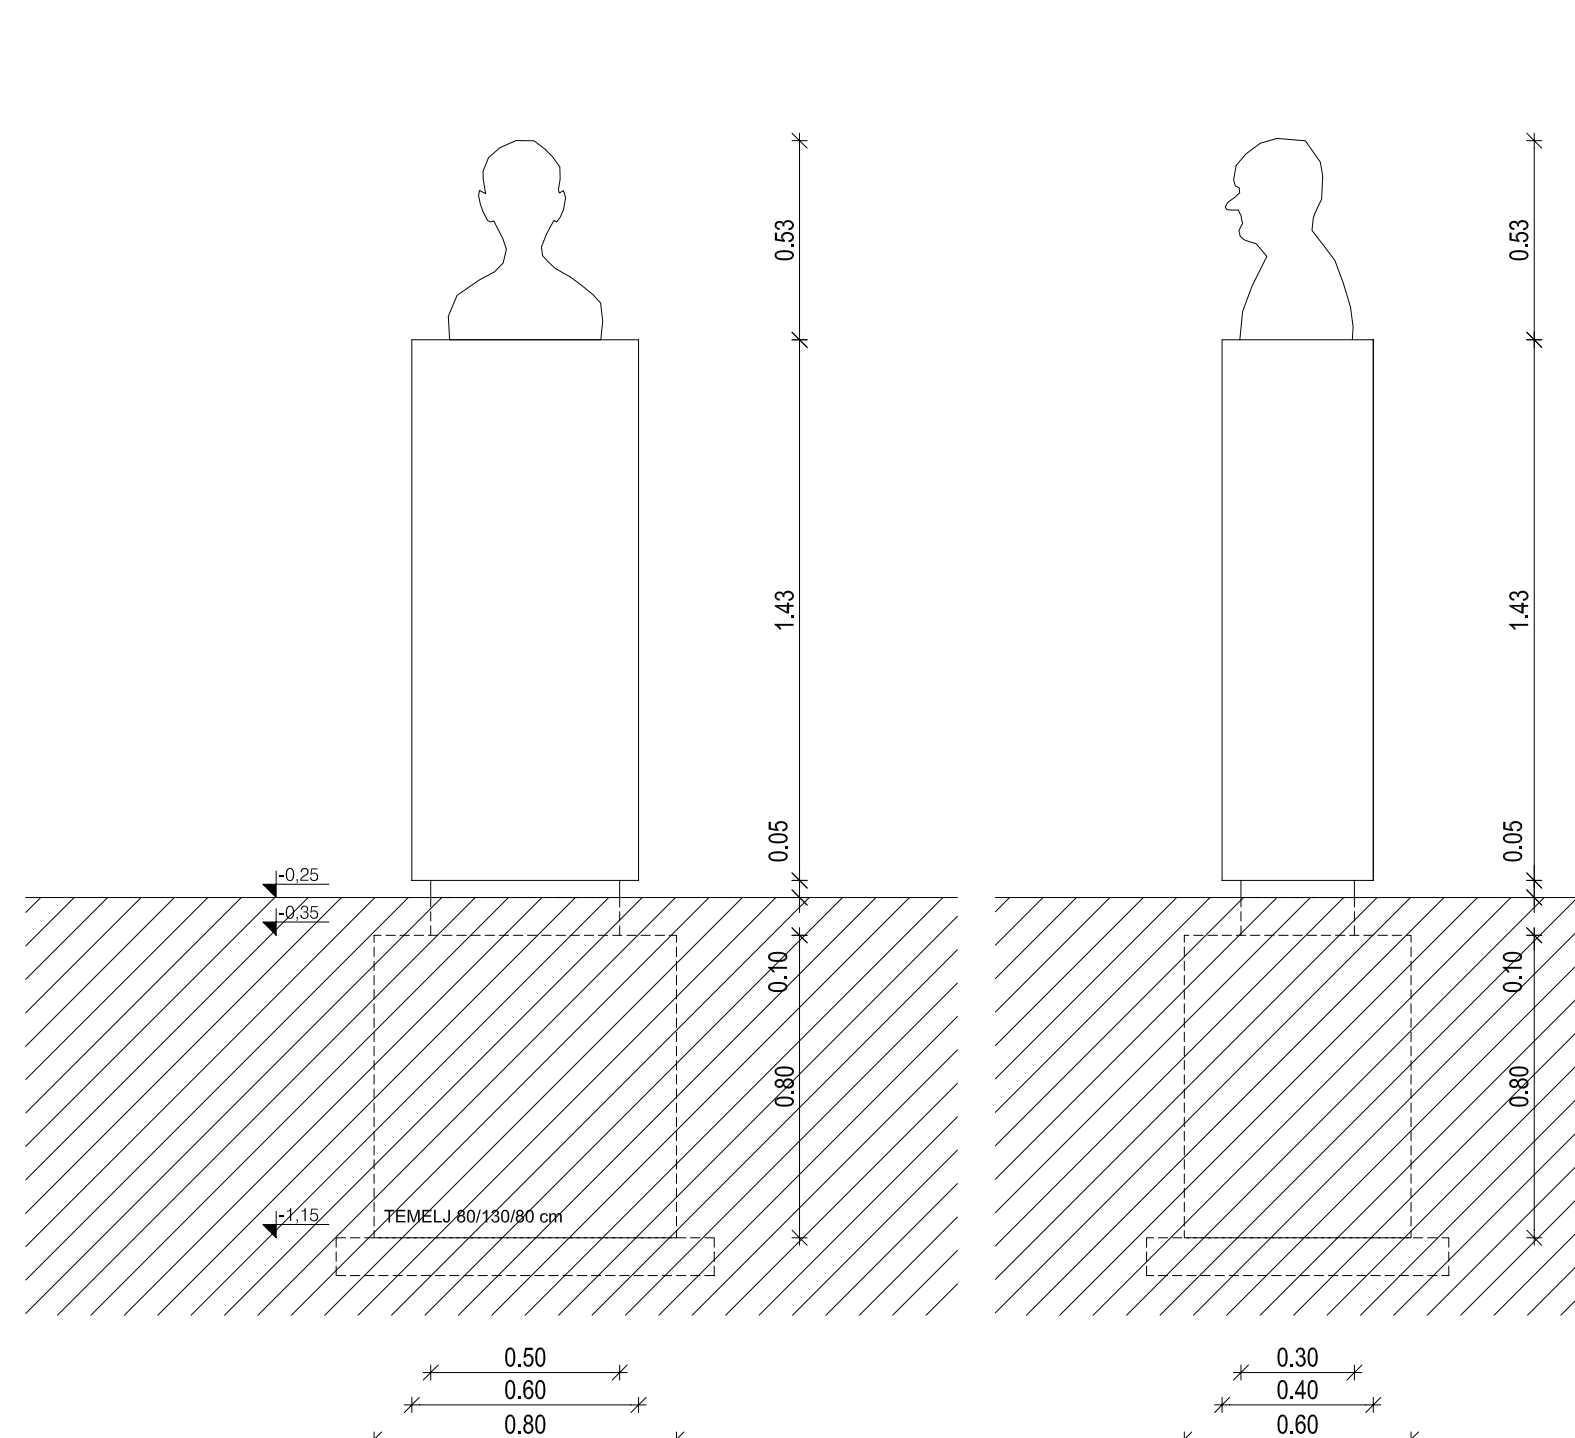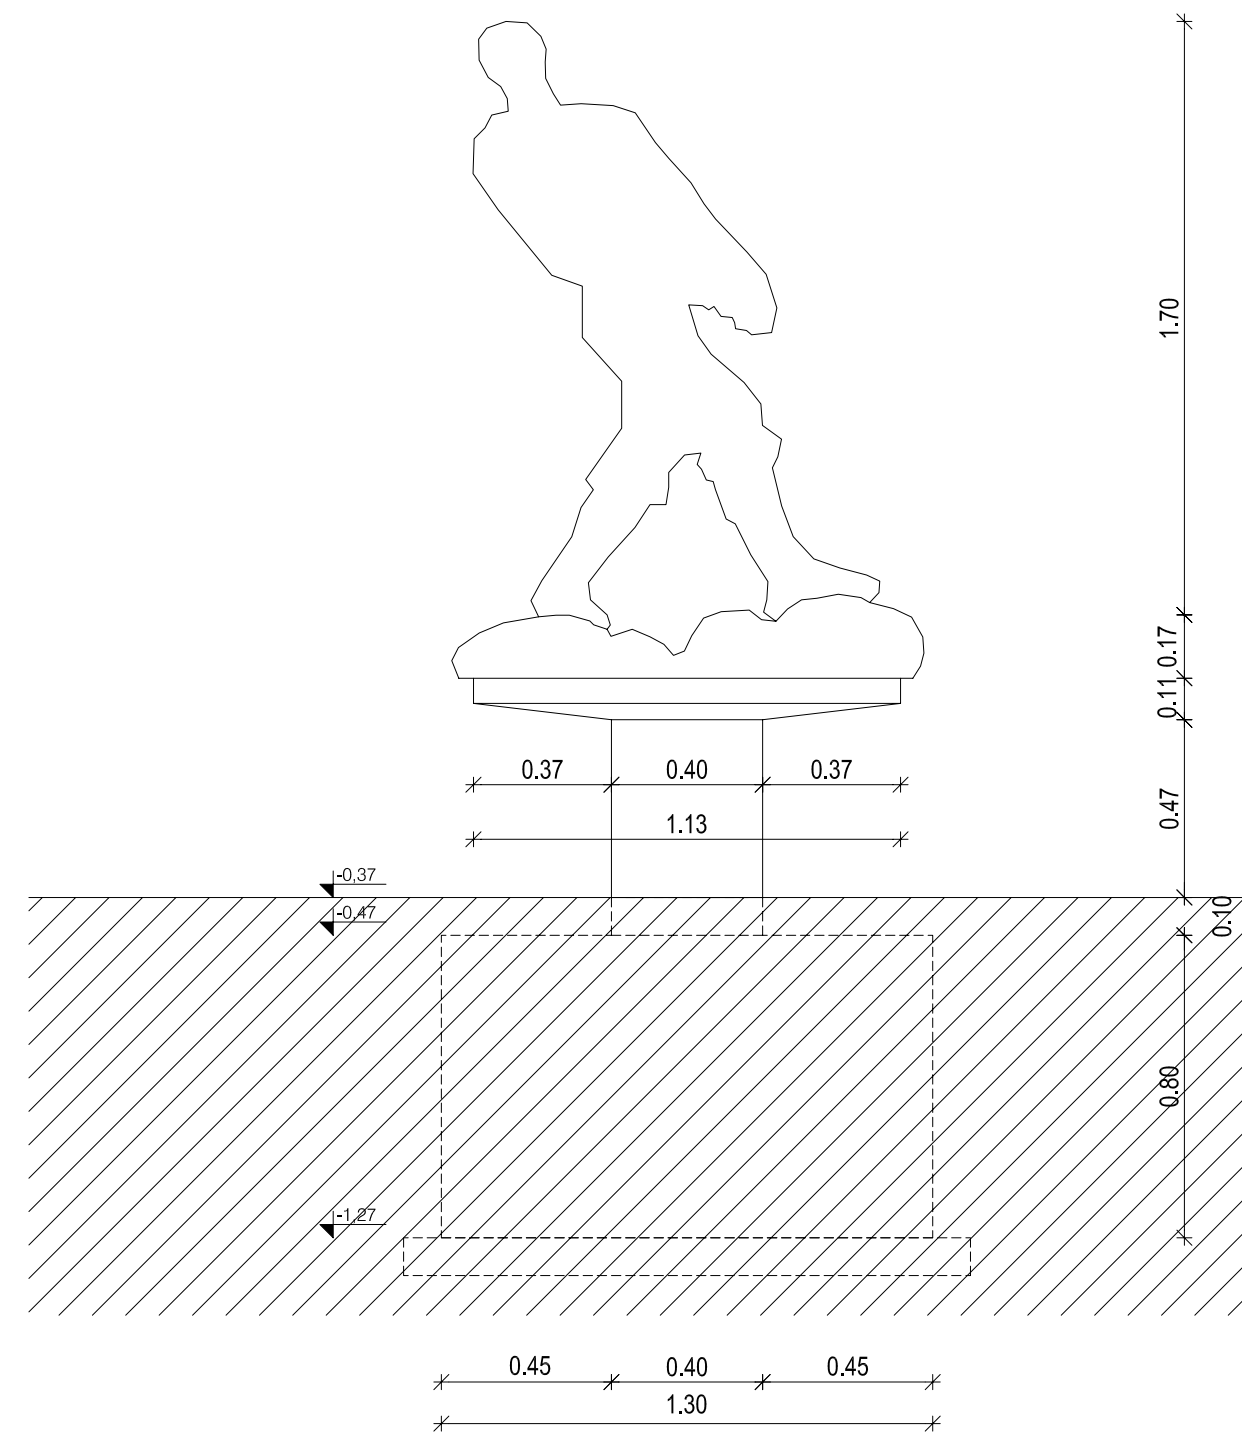

Opombe: VSE MERE PREVERITI NA LICU MESTA!
KOTA ±0.00 = ABS. 477.12m n.v.

Mala Zaka spomeniki

Arhé	
Inženiring, consulting, zunanja trgovina, d.o.o., Židovska steza 4, 1000 Ljubljana	
Številka projekta:	S4/2008
Naslov naročnika:	OBČINA BLED Cesta svobode 13, 4260 Bled
Vrsta objekta:	Krajinsko arhitekturna ureditev Veslaškega centra in ciljne regatne arene v Zaki na Bledu
Mesto gradnje:	Bled
Vrsta projektne dokumentacije:	arhitektura
Vrsta načrta:	PZI
Odgovorni vodja projekta:	Miha Kajželj, u.d.i.a.
Identifikacijska številka odgovornega vodje projekta:	ZAPS 0860-A
Datum podpisa:	Podpis: <i>Miha Kajželj</i>
Odgovorni projektant:	Miha Kajželj, u.d.i.a.
Projektant:	Sandra Banfi Škrbec, u.d.i.a. Iztok Lemajnc
Načrt:	Mala Zaka SPOMENIKI
Datum:	april 2009 merilo: 1:20
Številka mape:	1/2 številka lista: 42

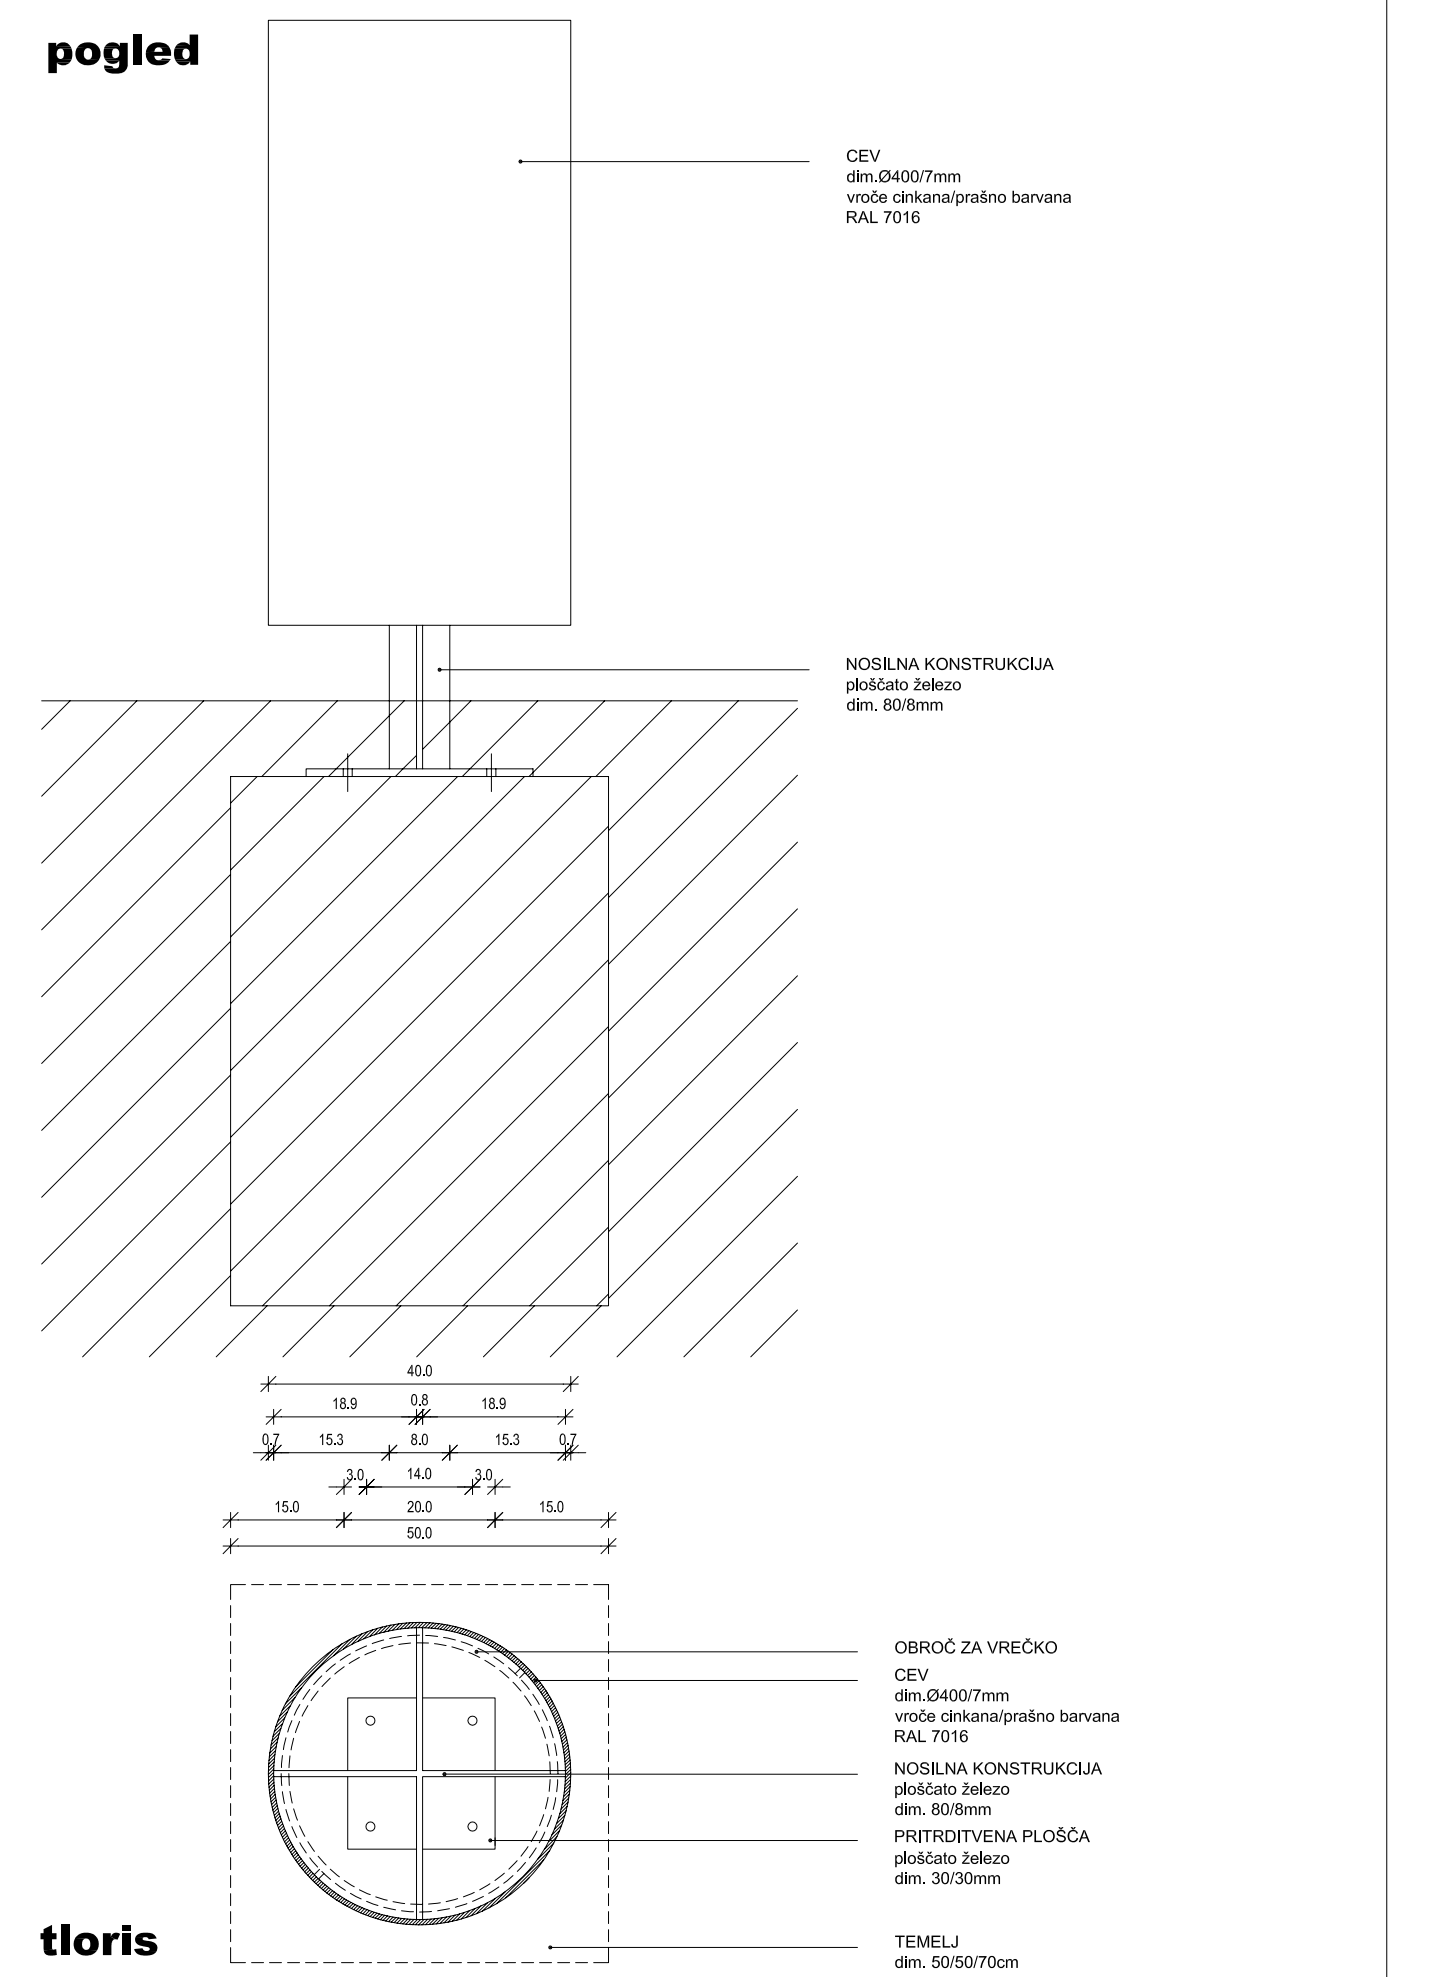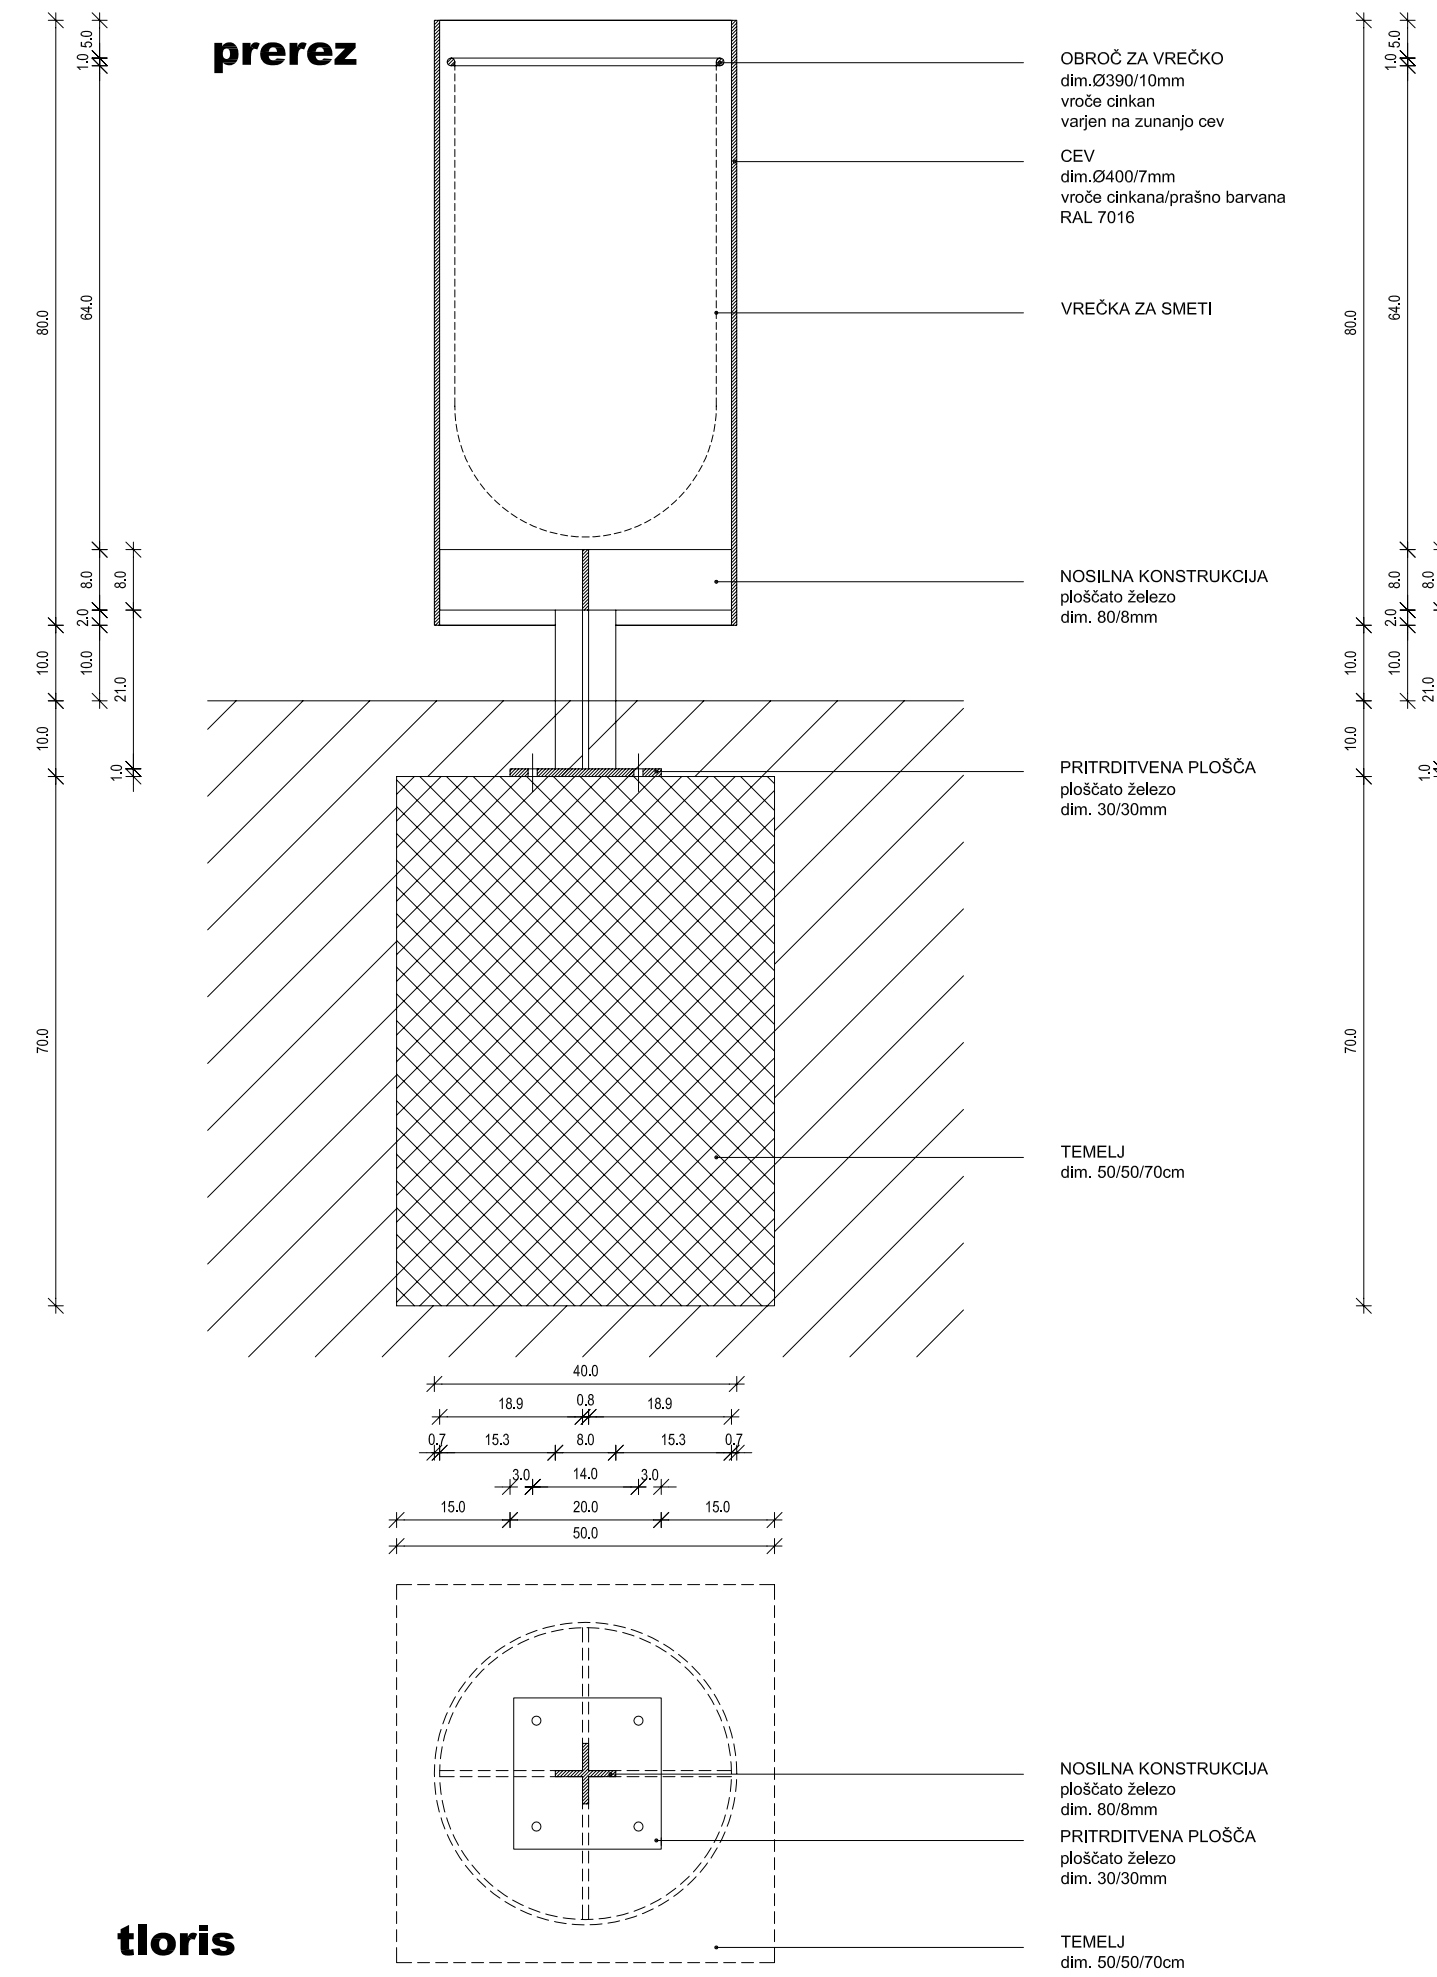



Opombe: VSE MERE PREVERITI NA LICU MESTA!
KOTA ±0.00 = ABS. 477.12m n.v.

**Mala Zaka
koš za smeti**

Arhé	
Inženiring, consulting, zunanja trgovina, d.o.o., Židovska steza 4, 1000 Ljubljana	
Številka projekta:	84/2008
Naslov naročnika:	OBČINA BLED Cesta svobode 13, 4260 Bled
Vrsta objekta:	Krajinsko arhitektura ureditev Veslaškega centra in ciljne regatne arene v Zaki na Bledu
Mesto gradnje:	Bled
Vrsta projektne dokumentacije:	arhitektura
Vrsta načrta:	PZI
Odgovorni vodja projekta:	Miha Kajželj, u.d.i.a.
Identifikacijska številka odgovornega vodje projekta:	ZAPS 0860-2
Datum podpisa:	Podpis: <i>Miha Kajželj</i>
Odgovorni projektant:	Miha Kajželj, u.d.i.a.
Projektanti:	Sandra Banfi Štebec, u.d.i.a. Iztok Lemajšič
Načrt:	Mala Zaka KOŠ ZA SMETI
Datum:	april 2009 merilo: 1:10
Številka mape:	1/2 številka lista: 43

floris

floris

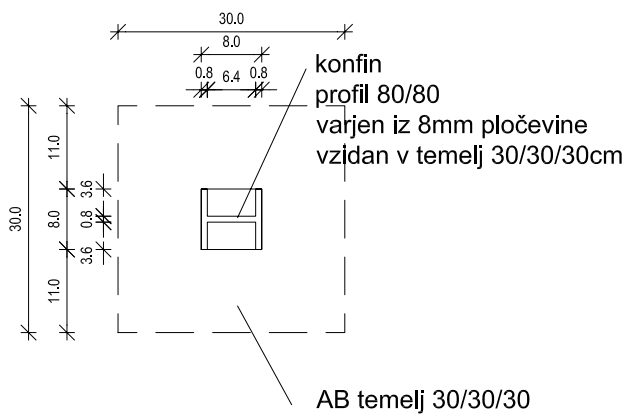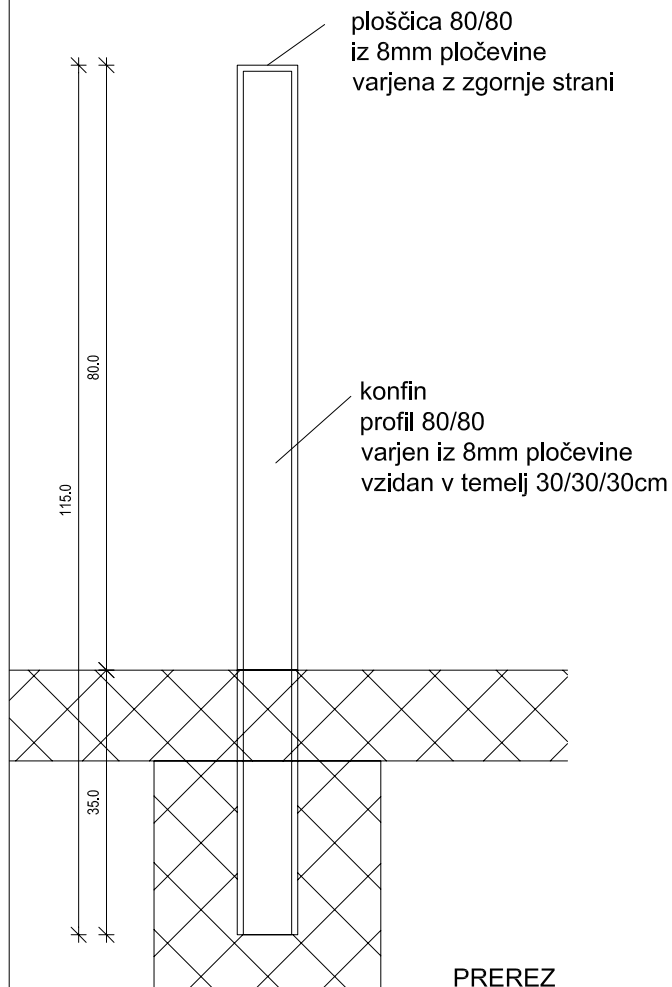

KONFIN Mala Zaka 3 kosi

konfin= profil 80/80/8 mm, višine 80cm
profil varjen iz 8mm pločevine
vrh konfina ploščato železo 80/80/8mm
pocinkano in prašno barvano RAL7016
vzidan v betonski temelj 30/30/30cm,
globina podzemnega dela 35cm
flanše I-profila so obrnjene vzdolž ceste

Opombe: VSE MERE PREVERITI NA LICU MESTA!

KOTA ±0.00 = ABS. 477.12m n.v.

Mala Zaka konfin

Arhé

Inženiring, consulting, zunanja trgovina, d.o.o., Židovska steza 4, 1000 Ljubljana

Številka projekta:	84/2008		
Naslov naročnika:	OBČINA BLED Cesta svobode 13, 4260 Bled		
Vrsta objekta:	Krajinsko arhitekturna ureditev Veslaškega centra in ciljne regatne arene v Zaki na Bledu		
Mesto gradnje:	Bled		
Vrsta projektne dokumentacije:	arhitektura		
Vrsta načrta:	PZI		
Odgovorni vodja projekta:	Miha Kajzelj, u.d.i.a.		
Identifikacijska številka odgovornega vodje projekta:	ZAPS 0860-A		
Datum podpisa:	Podpis:	<i>Miha Kajzelj</i>	
Odgovorni projektant:	Miha Kajzelj, u.d.i.a.		
Projektanti:	Sandra Banfi Škrbec, u.d.i.a. Iztok Lemajič		
Načrt:	Mala Zaka KONFIN		
Datum:	april 2009	merilo:	1:10
Številka mape:	1/2	številka lista:	44