



Občina Bled
OBČINSKI SVET

4)

V skladu s 30. členom Statuta Občine Bled (Ur. list RS, št. 119/03 - UPB, 84/06), Vam v prilogi pošiljam v obravnavo in sprejem:

Poročilo o poteku investicije v ureditev prometnega režima in šolskih igrišč pri Osnovni šoli prof. dr. J. Plemlja Bled.

Kot predstavnica predlagatelja bo na seji sodelovala Sonja Šlibar, vodja odd. za gospodarstvo in družbene dejavnosti.

PREDLOG SKLEPA:

Občinski svet Občini Bled se je seznanil s Poročilom o poteku investicije v ureditev prometnega režima in šolskih igrišč pri Osnovni šoli prof. dr. J. Plemlja Bled.

Janez Fajfar,
univ.dipl.etnolog,prof.geografije
župan Občine Bled

POROČILU O POTEKU INVESTICIJE V UREDITEV PROMETNEGA REŽIMA IN ŠOLSKIH IGRISČ PRI OSNOVNI ŠOLI PROF.DR.J.PLEMLJA BLED

Obrazložitev:

Prometna ureditev pri osnovni šoli ne omogoča varnega dostopa otrok v šolo in iz nje. Idejna zasnova predvideva ureditev enosmerne dovozne poti ob robu morene z uvozom nasproti pokopališča in izvozom na mestu obstoječega priključka ter izvedbo dodatnih parkirnih mest, ki bodo služila tako za potrebe šole kot za potrebe kraja, v naslednji fazi ureditev igrišč in zelenih površin, kasneje pa po potrebi še izgradnja parkirišč ob Seliški.

Investicija naj bi v skladu z dogovorom potekala fazno, in sicer:

1.faza	izvedba nove dovozne poti z bočnimi parkirnimi mesti, izvedbo avtobusne postaje ter ureditev varnih dovozov okrog šole	167.177 € + DDV = 200.000 €
2.faza	izvedba igrišč in zelenih površin ter zgornjega parkirišča	178.117 € + DDV = 215.000 €
3.faza	izvedba dodatnih parkirišč na SV delu na Seliški	138.510 € + DDV = 170.000 €

V Načrtu razvojnih programov so za fazno izvedbo investicije predvidena sredstva po letih:

2008.....210.000 €

2009.....210.000 €

2010.....170.000 €

V mesecu juniju 2007 se je Občina Bled prijavila na dva javna razpisa Ministrstva za šolstvo in šport:

Javni razpis za prijavo investicij na področju predšolske vzgoje in osnovnega šolstva v Republiki Sloveniji za vključitev v proračunsko leto 2008 (še ni sklepa o morebitnih zagotovljenih sredstvih iz državnega proračuna).

ter

Javni razpis za zbiranje predlogov za sofinanciranje investicij v novogradnje in posodabljanje infrastrukture v letih 2008, 2009 in 2010, na podlagi katerega so že bila odobrena sredstva v višini 45.360 € po letih:

2008.....10.000 €

2009.....20.360 €

2010.....15.000 €

Preden se začne z investicijo, je potrebno počakati sklep Ministrstva za šolstvo in šport o sofinanciranju investicije. Izvedba investicije (kar pomeni izdajo sklepa o pričetku javnega razpisa za izvajalca GOI del) se ne sme začeti pred izdajo sklepa MŠŠ o sofinanciranju, vendar pa mora biti situacija investicije posredovana na ministrstvo najkasneje oktobra 2008, kar pomeni, da bo postopek priprave na investicije potekal po naslednjem terminskem planu:

Terminski plan:

- september 2007 - razpis za izbiro projektanta za PGD in PZI
- oktober – december 2007 – izdelava PGD
- december 2007 – vloga za GD


- februar 2008 – pridobitev GD
- izdelava PZI
- po prejetem sklepu MŠŠ - javni razpis za izvajalca
- pomlad (najkasneje junija) – začetek investicije – 1. faza – krožna pot in parkirišča
- oktober-zadnji rok za oddajo situacije za pridobitev državnih sredstev (10.000 € v letu 08)

Priloga:

- idejna zasnova (A4 fotokopija)

September 2007

Oddelek za gospodarstvo in družbene dejavnosti

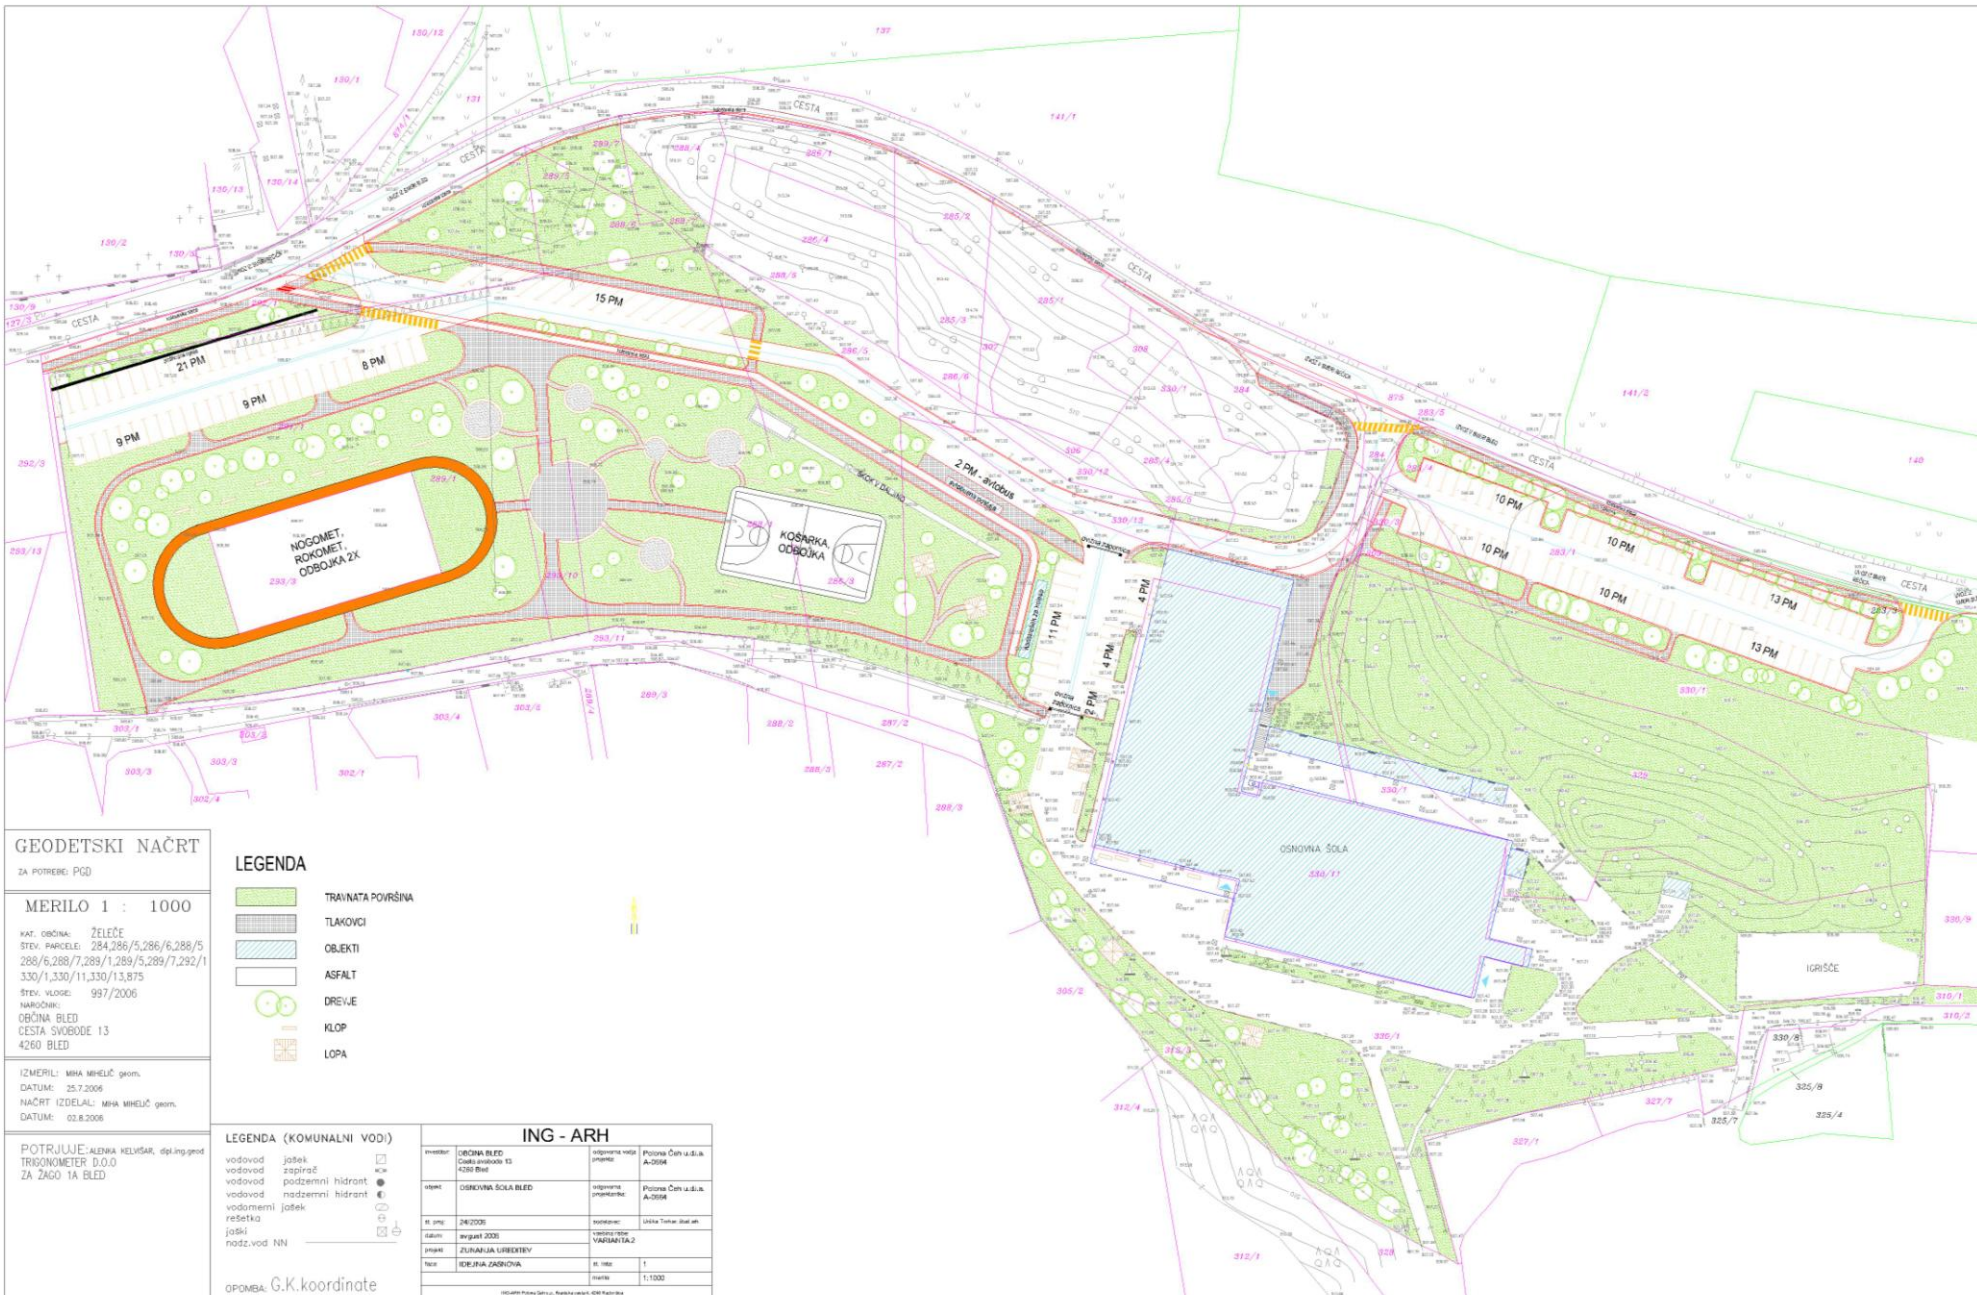

GEODETSKI NAČRT
 ZA POTREBE: PGD

MERILO 1 : 1000

KAT. OBČINA: ZELEČE
 ŠTEV. PARCELE: 284,286/5,286/6,286/5,
 288/6,288/7,289/1,289/5,289/7,292/1,
 330/1,330/11,330/13,875
 ŠTEV. VLOGE: 997/2006
 NARČNIK:
 OBČINA BLEJ
 CESTA SVOBODE 13
 4260 BLEJ

- LEGENDA**
- TRAVNATA POVRŠINA
 - TLAKOVCI
 - OBJEKTI
 - ASFALT
 - DREVEJE
 - KLOP
 - LOPA

IZMÉRIL: MIHA MIHELČIČ geom.
 DATUM: 25.7.2006
 NAČRT IZDELAL: MIHA MIHELČIČ geom.
 DATUM: 02.8.2006

POTRBUJE: ALENKA KLUKVIŠAR, dpljng.pgd
 TRIGONOMETER D.O.O
 ZA ZAGO 1A BLEJ

- LEGENDA (KOMUNALNI VODI)**
- vodovod jašek
 - vodovod zspirarč
 - vodovod podzemni hidrant
 - vodovod nadzemni hidrant
 - vodovodni jašek
 - rešetka
 - jaski
 - nodz.vod NN
- OPOMBA: G.K.koordinate

ING - ARH

investor: OBČINA BLEJ Cesta svobode 13 4260 Blej	odgovorna oseba projekta: Polona Čeh u.d.b.l. A-2004	
objekt: OSNOVNA ŠOLA BLEJ	odgovorna projektorica: Polona Čeh u.d.b.l. A-2004	
izj. imo: 24/2006	izdani: 14.04.2006 št. 441	
datum: avgust 2006	uporabni št. št. VARNOSTA.2	
projekt: ZURANJA LIREKTIČEV		
naslov: IDEJNA ZADNINA	št. risa: 1	
	merilo: 1:1000	

IZDAVAJ: Polona Čeh u.d.b.l., Razpisna komisija: OŠB Bled