Kontura d.o.o. Bled, Cesnovarjeva 6a, 4260 Bled — tel. (04) 57-5-15-15, fax. (04) 575-15-14 — ident. št. IZS 0390 — e-mail: kontura.bled@siol.net

ZN - KO - S2 KORITNO

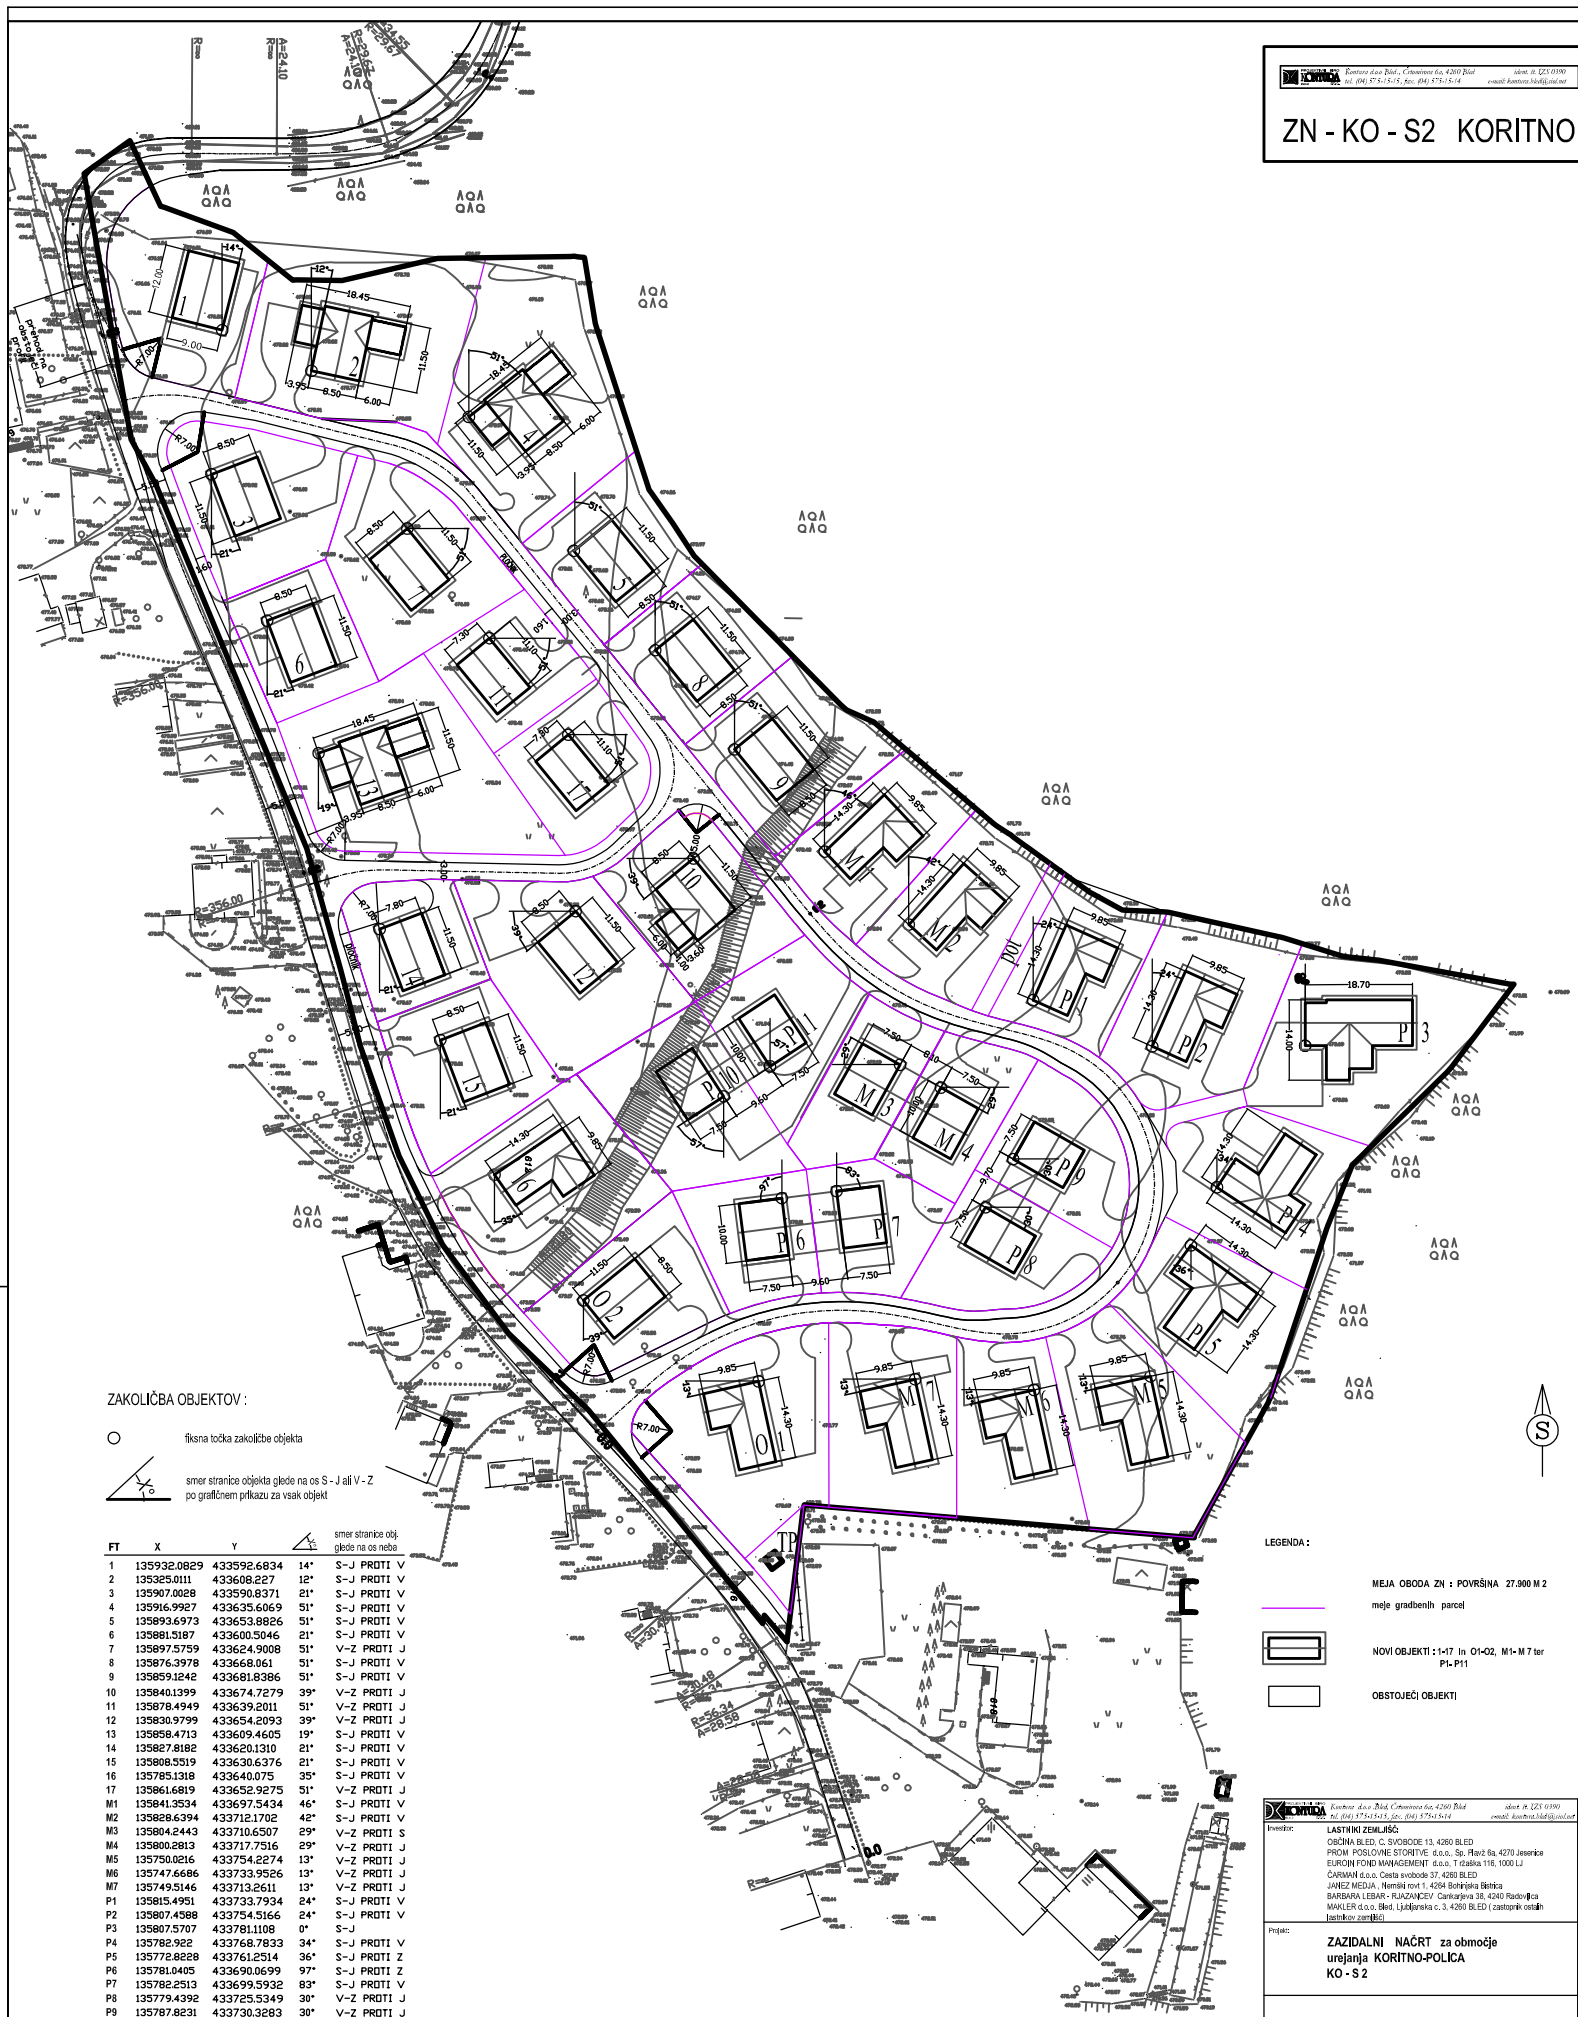

ZAKOLIČBA OBJEKTOV :

○ fiksna točka zakoličbe objekta

smer stranice objekta glede na os S - J ali V - Z po grafičnem prikazu za vsak objekt

FT	X	Y	smer stranice obj. glede na os neba	
1	135932.0829	433592.6834	14°	S-J PROTI V
2	135325.0111	433608.227	12°	S-J PROTI V
3	135907.0028	433590.8371	21°	S-J PROTI V
4	135916.9927	433635.6069	51°	S-J PROTI V
5	135893.6973	433653.8826	51°	S-J PROTI V
6	135881.5187	433600.5046	21°	S-J PROTI V
7	135897.5759	433624.9008	51°	V-Z PROTI J
8	135876.3978	433668.061	51°	S-J PROTI V
9	135859.1242	433681.8386	51°	S-J PROTI V
10	135840.1399	433674.7279	39°	V-Z PROTI J
11	135878.4949	433639.2011	51°	V-Z PROTI J
12	135830.9799	433654.2093	39°	V-Z PROTI J
13	135858.4713	433609.4605	19°	S-J PROTI V
14	135827.8182	433620.1310	21°	S-J PROTI V
15	135808.5519	433630.6376	21°	S-J PROTI V
16	135785.1318	433640.075	35°	S-J PROTI V
17	135861.6819	433652.9275	51°	V-Z PROTI J
M1	135841.3534	433697.5434	46°	S-J PROTI V
M2	135828.6394	433712.1702	42°	S-J PROTI V
M3	135804.2443	433710.6507	29°	V-Z PROTI S
M4	135800.2813	433717.7516	29°	V-Z PROTI J
M5	135750.0216	433754.2274	13°	V-Z PROTI J
M6	135747.6686	433733.9526	13°	V-Z PROTI J
M7	135749.5146	433713.2611	13°	V-Z PROTI J
P1	135815.4951	433733.7934	24°	S-J PROTI V
P2	135807.4588	433754.5166	24°	S-J PROTI V
P3	135807.5707	433781.1108	0°	S-J
P4	135782.922	433768.7833	34°	S-J PROTI V
P5	135772.8228	433761.2514	36°	S-J PROTI Z
P6	135781.0405	433690.0699	97°	S-J PROTI Z
P7	135782.2513	433699.5932	83°	S-J PROTI V
P8	135779.4392	433725.5349	30°	V-Z PROTI J
P9	135787.8231	433730.3283	30°	V-Z PROTI J
P10	135798.7423	433679.9664	57°	S-J PROTI Z
P11	135803.9736	433688.0158	57°	S-J PROTI V
O1	135749.1152	433686.0857	13°	V-Z PROTI J
O2	135763.2336	433655.538	39°	S-J PROTI V

Kontura d.o.o. Bled, Cesnovarjeva 6a, 4260 Bled — tel. (04) 575-15-15, fax. (04) 575-15-14 — ident. št. IZS 0390 — e-mail: kontura.bled@siol.net

Investitor: **LASTNIKI ZEMLJIŠČ:**
OBČINA BLED, C. SVOBODE 13, 4260 BLED
PROM POSLOVNE STORITVE d.o.o., Sp. Plavž 6a, 4270 Jesenice
EUROIN FOND MANAGEMENT d.o.o. Tržaška 116, 1000 LJ
ČARMAN d.o.o. Cesta svobode 37, 4260 BLED
JANEZ MEDJA , Remšnik rovt 1, 4264 Bohinjska Bistrica
BARBARA LEBAR - RJAZANCEV Cankarjeva 38, 4240 Radovljica
MAKLER d.o.o. Bled, Ljubljanska c. 3, 4260 BLED (zastopnik ostalih lastnikov zemljišč)

Projekt: **ZAZIDALNI NAČRT za območje urejanja KORITNO-POLICA KO - S 2**

ZAKOLIČBENA SITUACIJA m 1: 500

Odg. projektant:	Zora Završnik Čmologar, u.d.i.a. ZAPS 0096 A
ŠT. PROJEKTA:	2345 — LIST ŠT. 5
Datum:	Julij 2006 — Merilo: 1:500

ZAKOLIČBENA SITUACIJA

S

SPREMEMBE IN DOPOLNITVE ZAZIDALNEGA NAČRTA za območje KORITNO - POLICA KO - S2

Prostim Rižnik Perc d.o.o.
Prešerna cesta 4 a
SI-4220 Škofja Loka
prostim@siolnet.siolnet.si
www.prolim.si

naročnik: subscriber:	OBČINA BLED, C. SVOBODE 13, 4260 BLED		
Investitor: Investor:	OBČINA BLED, C. SVOBODE 13, 4260 BLED		
naziv objekta: facility:	SD ZN za območje urejanja KORITNO-POLICA KO - S 2		
naziv risbe: drawing title:	ZAKOLIČBENA SITUACIJA		merilo: scale: 1:500
odg.vodja projekta: project manager:	EVGENIJA PETAK, univ. dipl. inž. arh.	id. št.: id no.: A-1111	faza projekta: project phase: SD ZN
odg.projektant: project leader:	EVGENIJA PETAK, univ. dipl. inž. arh.	id. št.: id no.: A-1111	št. projekta: project no.: P 126810
sodelavec: co-worker:	LUCIJA HERLEC, univ.dipl.inž.arh.	datoteka: file: P126810_OPPN.dwg	št. načrta: plan no.: P 126810
sodelavec: co-worker:		datum: date: 5/2015	št. risbe: drawing no.: 3