




ODSEK DO CESTE NA DOBE

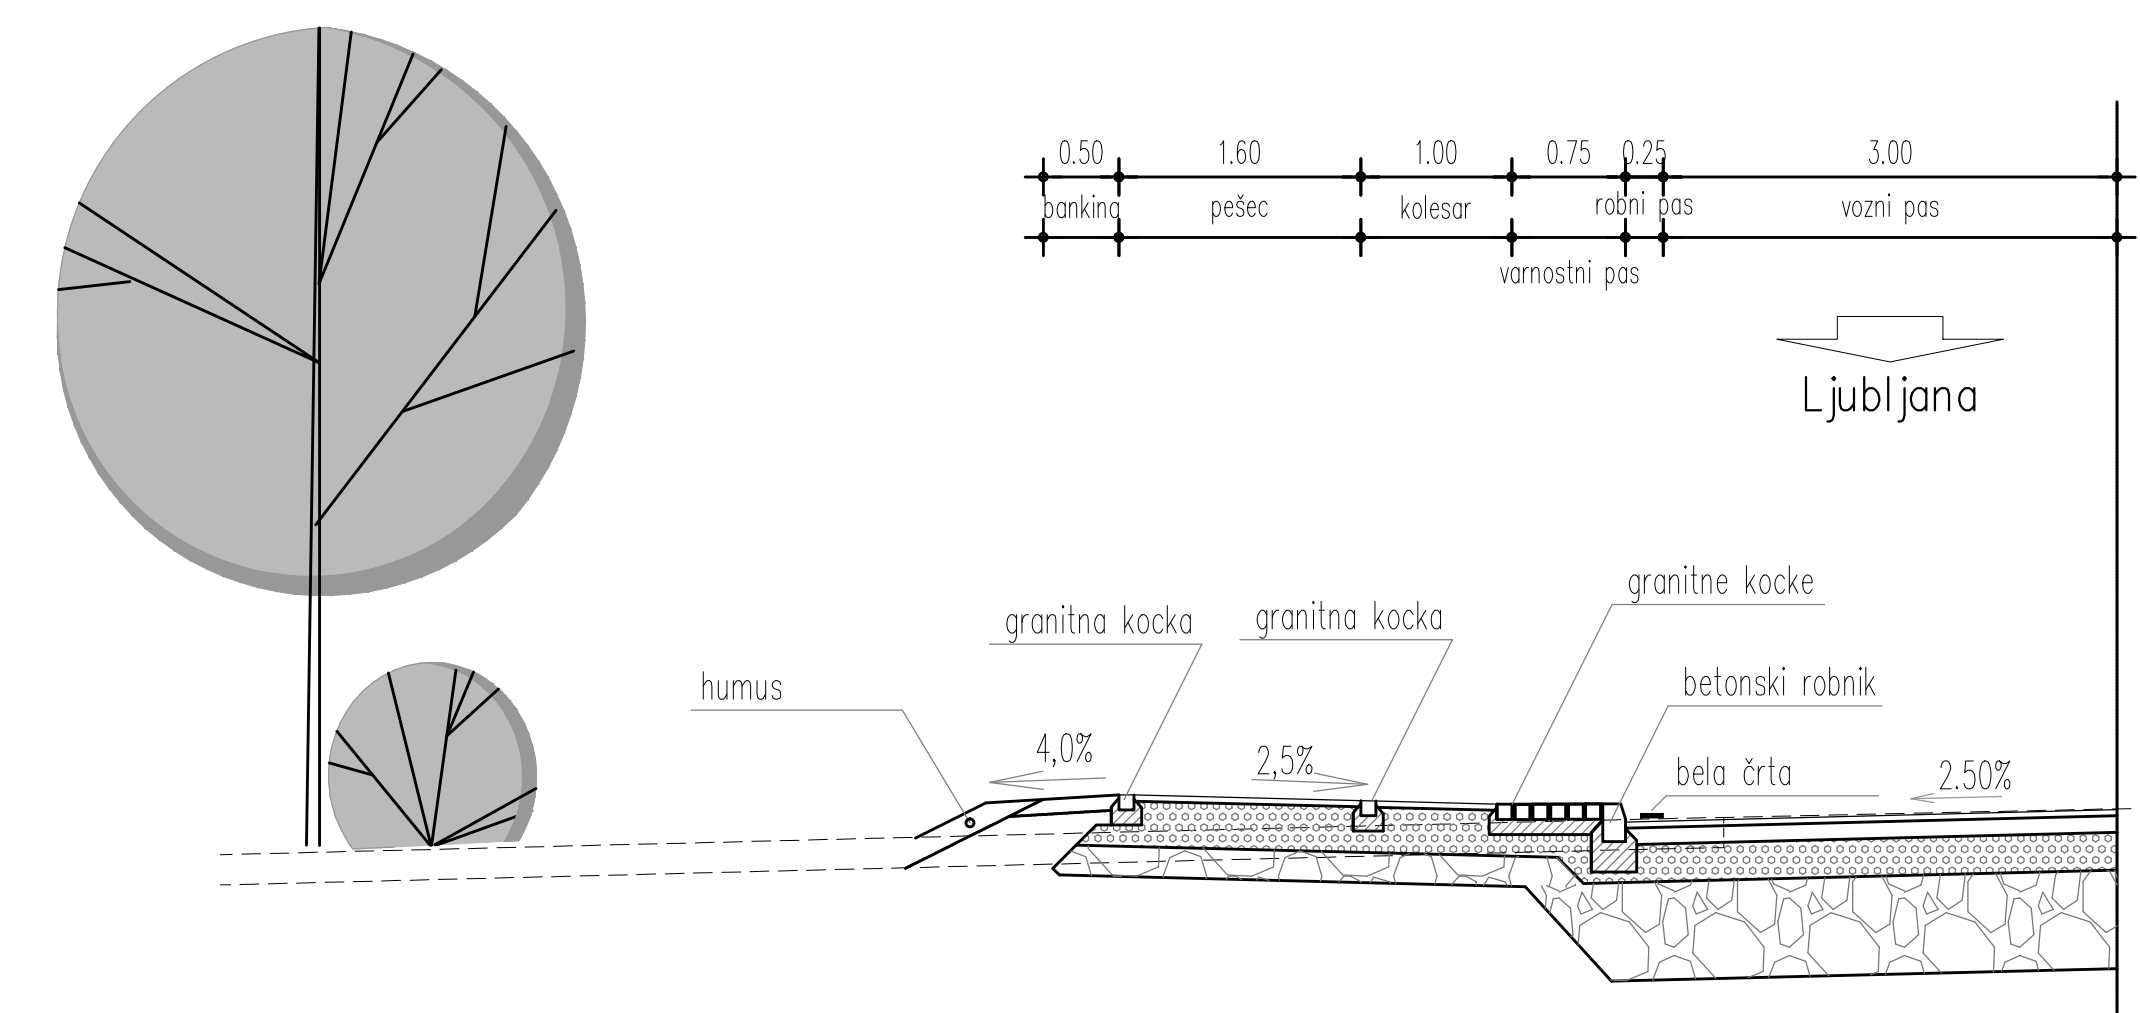

ODSEK OD KROŽIŠČA SEVERNE RAZBREMENILNE CESTE DO SELIŠKE CESTE

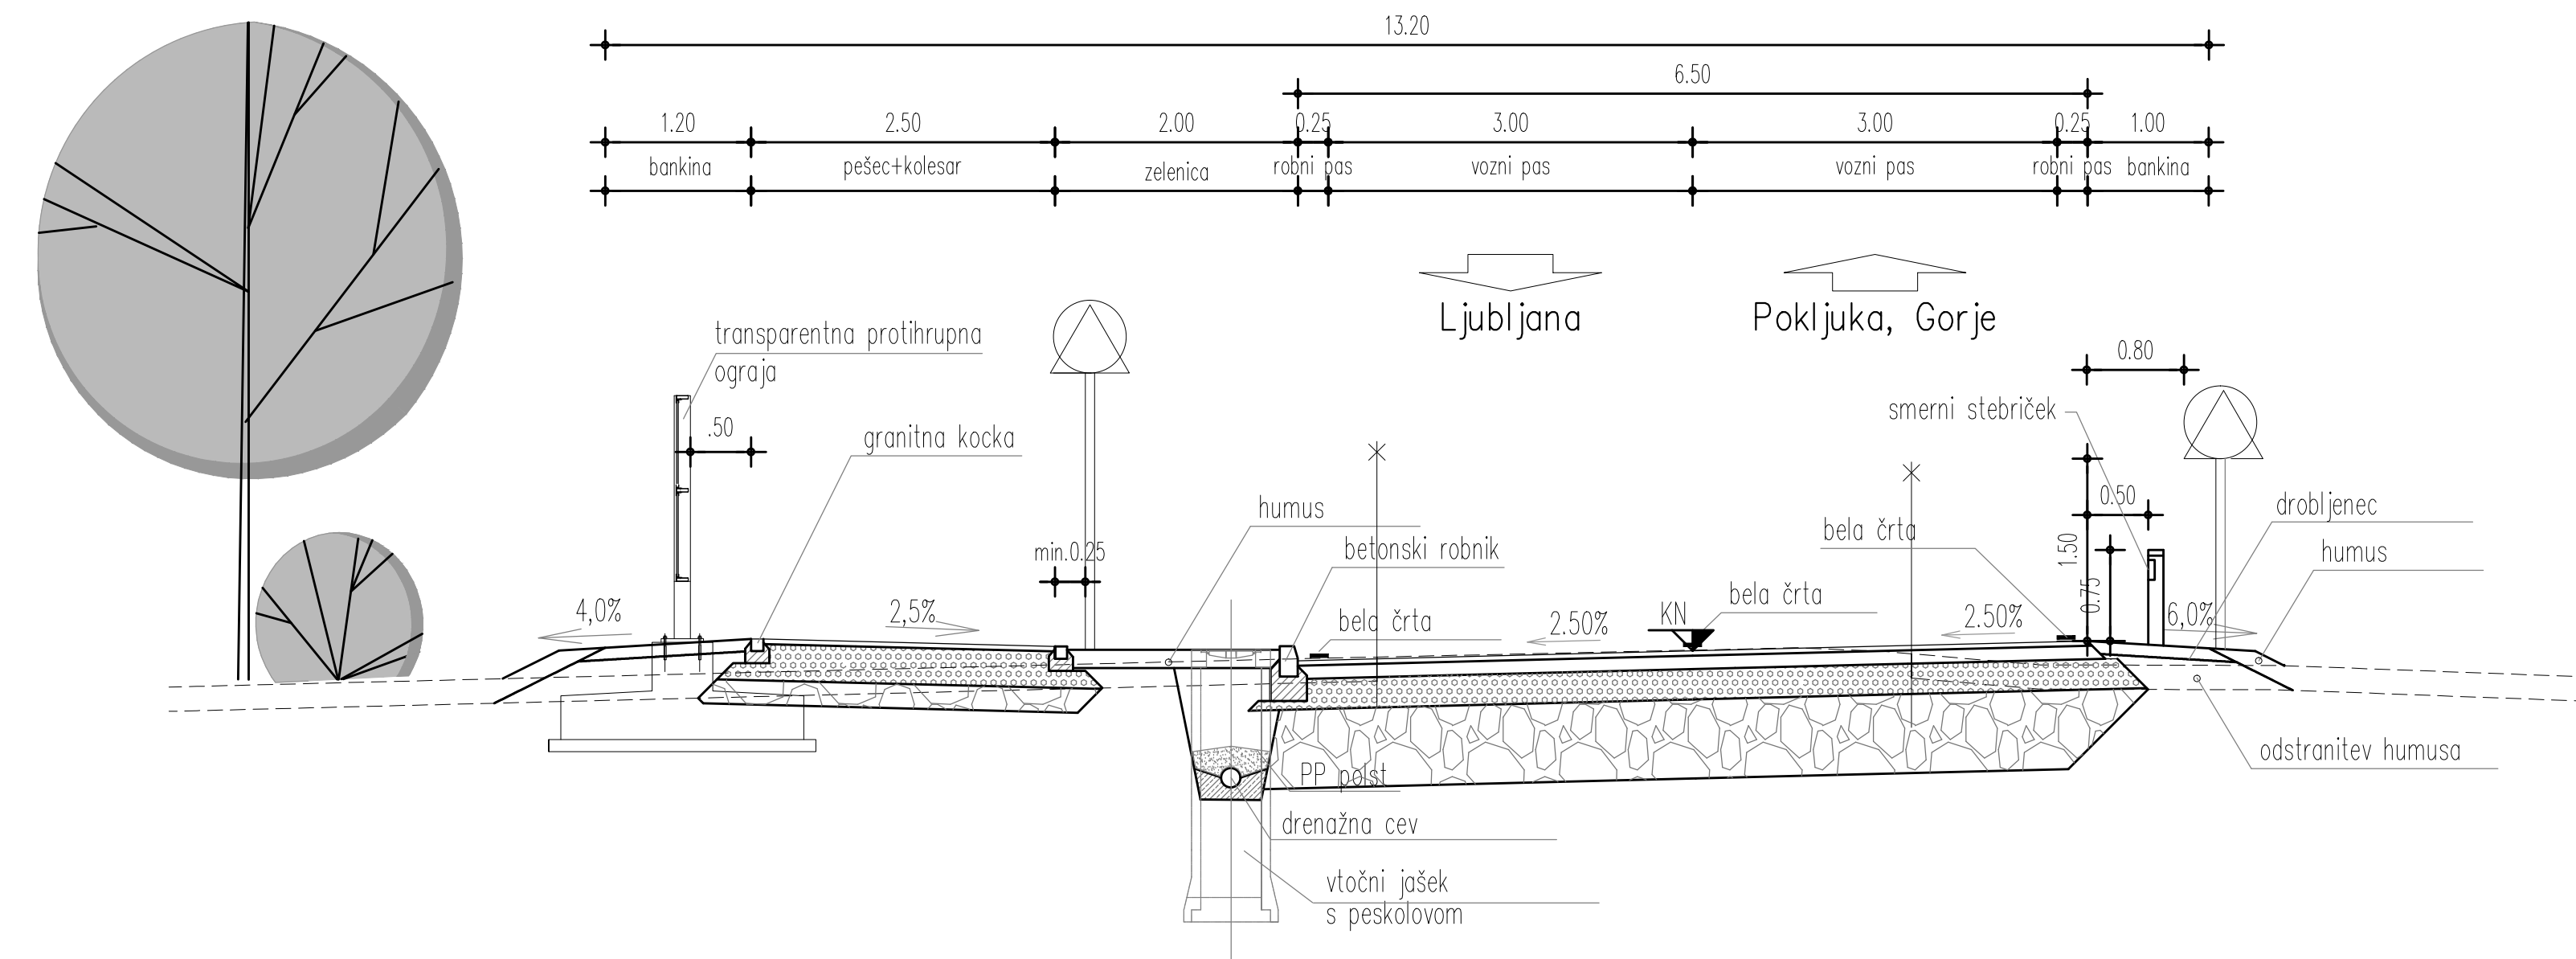


ODSEK OD MLADINSKE CESTE DO REČIŠKE CESTE

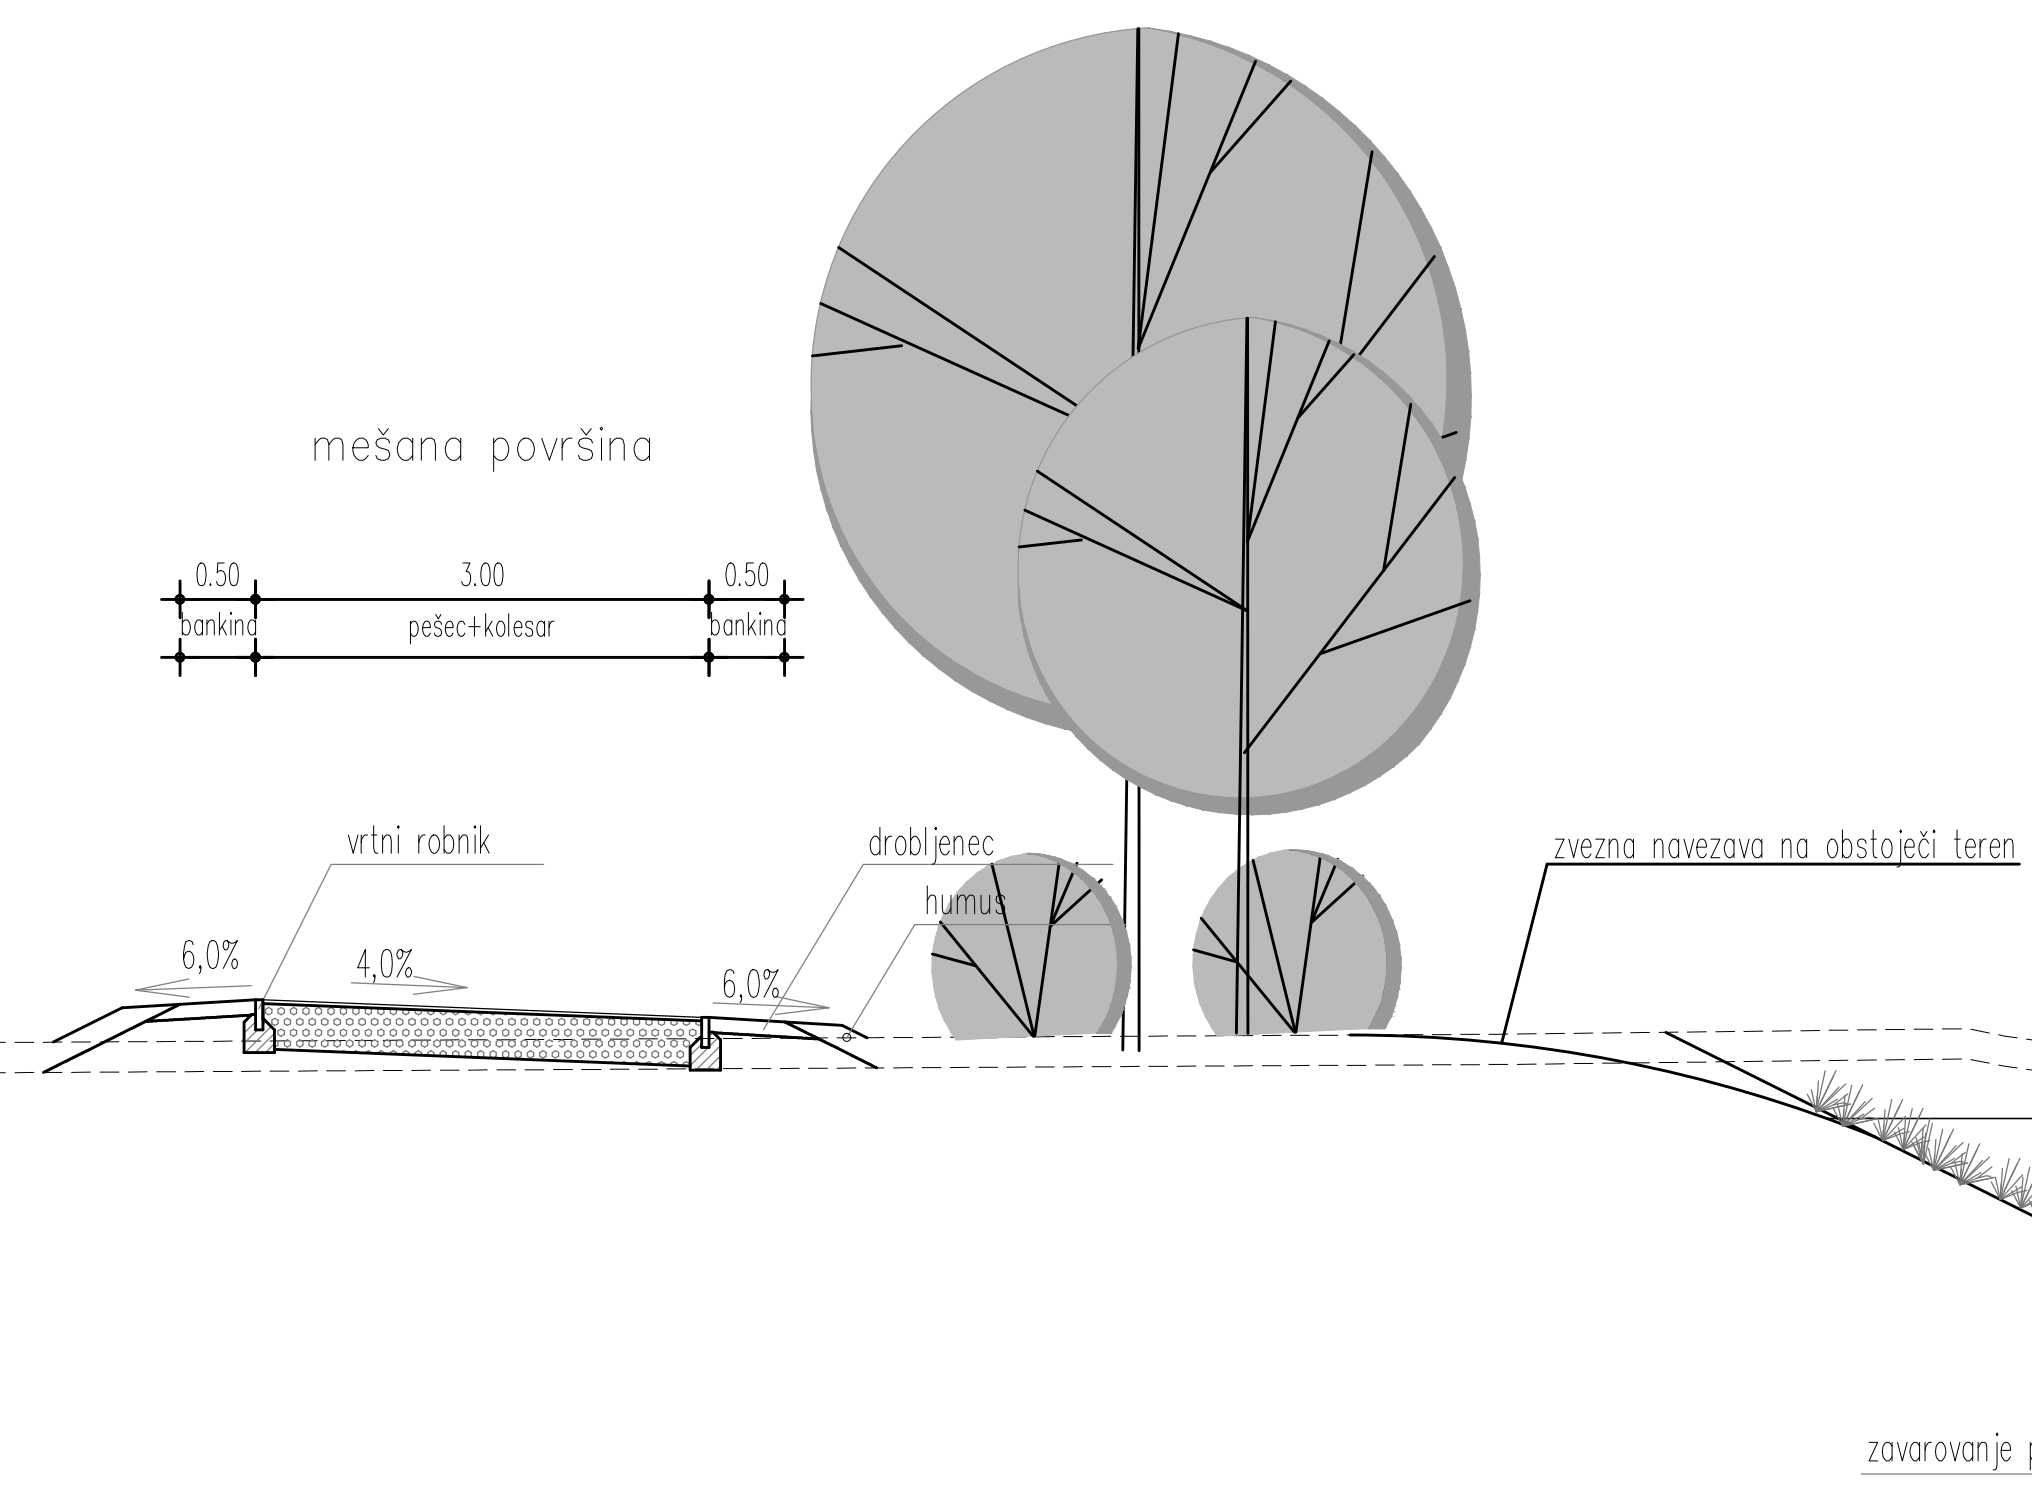


REGULACIJA REČICE (PRI PARTIZANSKI CESTI)

- ohranitev obstoječe vegetacije v čim večji meri
- zasaditev nove avtahtone grmovne in drevesne vegetacije točkovno med potjo in Rečico in med Rečico in obvoznico (SRC)
- humuizirana, zatravljena brežina Rečice (zatravitev odkrite zemljine se izvede s senenim nastiljem lokalnih travnikov), zavarovanje peče brežin s kamnito zlobovno izpostavljenih delih (korukavah) je predvidena zaščita z lesenimi piloti


ODSEK OD SELIŠKE CESTE DO REČIŠKE CESTE

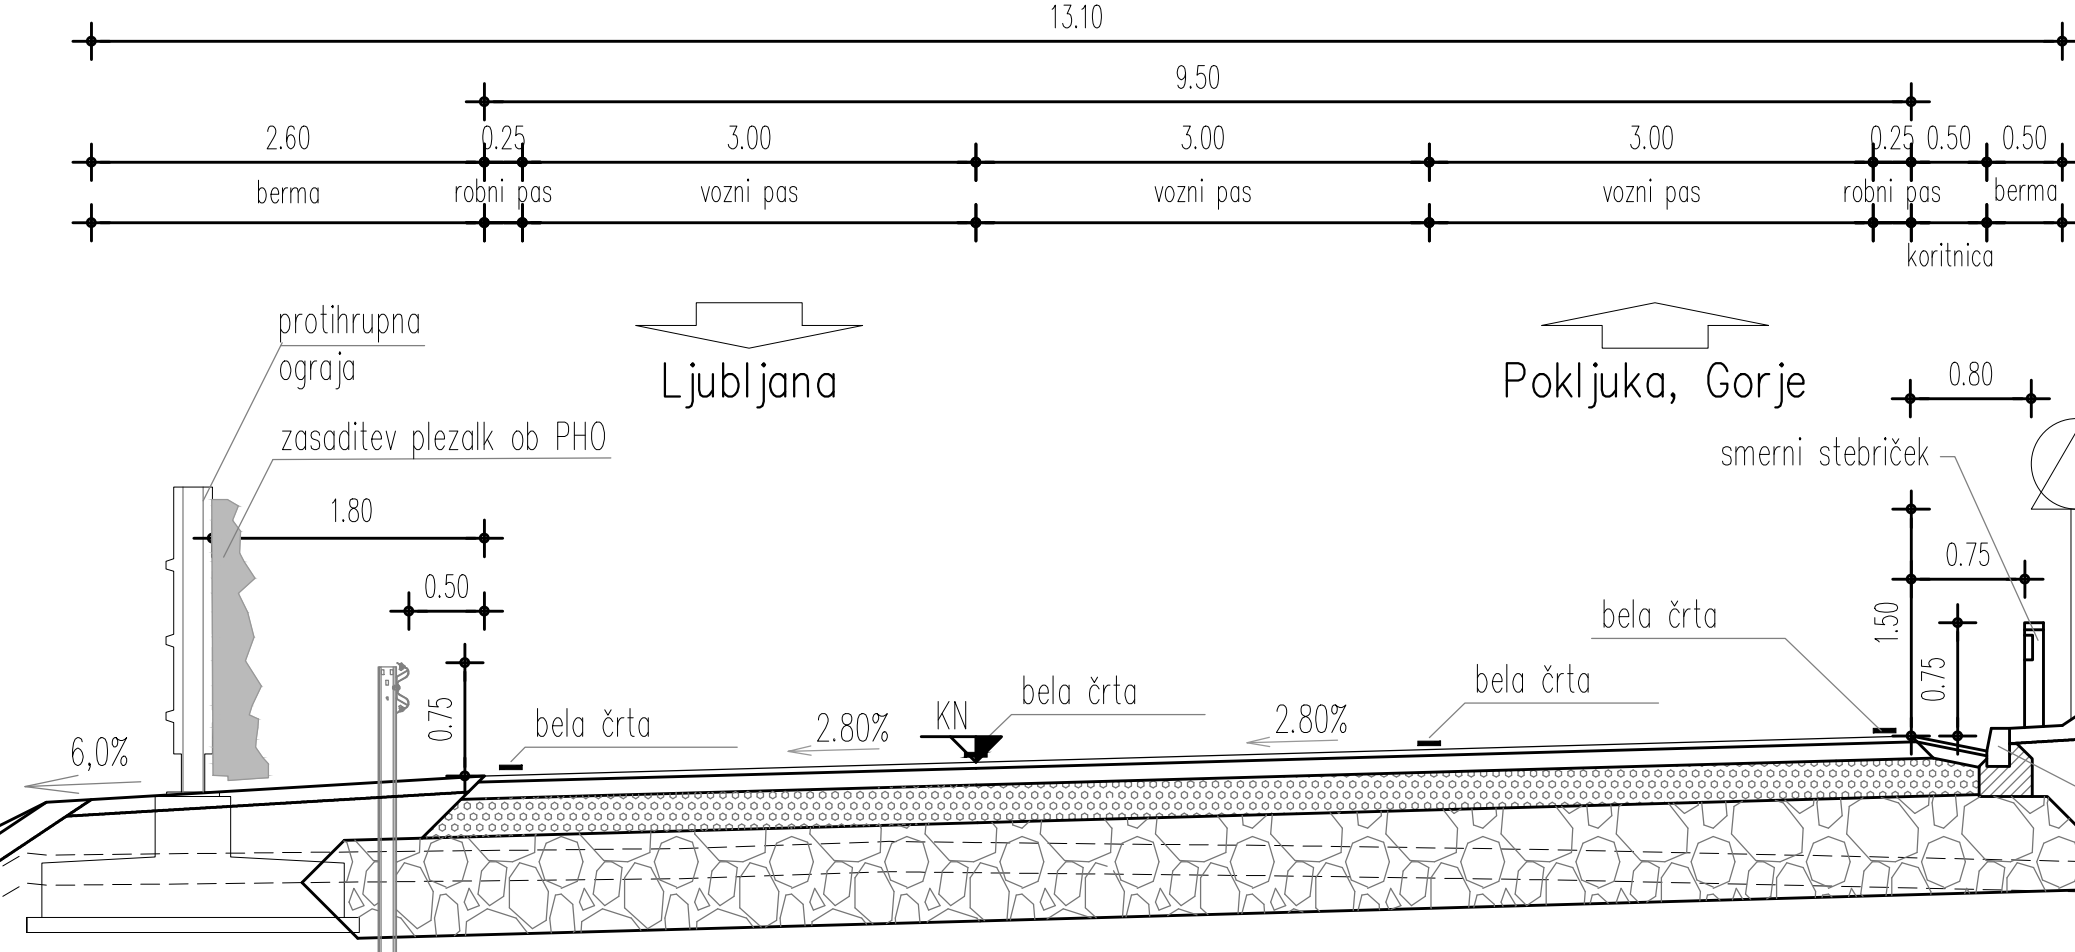

ODSEK OD KRIŽIŠČA S KOLODVOVSKO CESTO

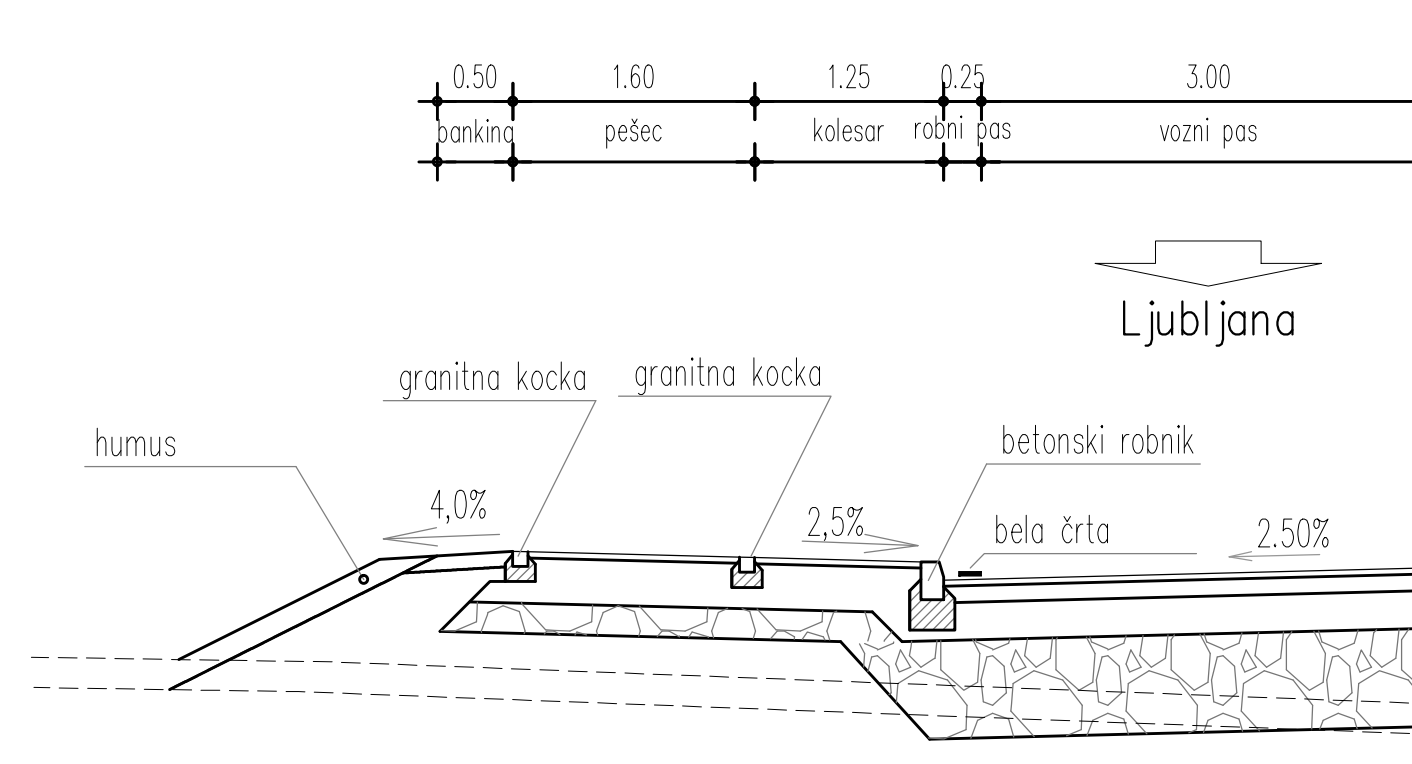

ODSEK OD REČIŠKE CESTE DO KONCA

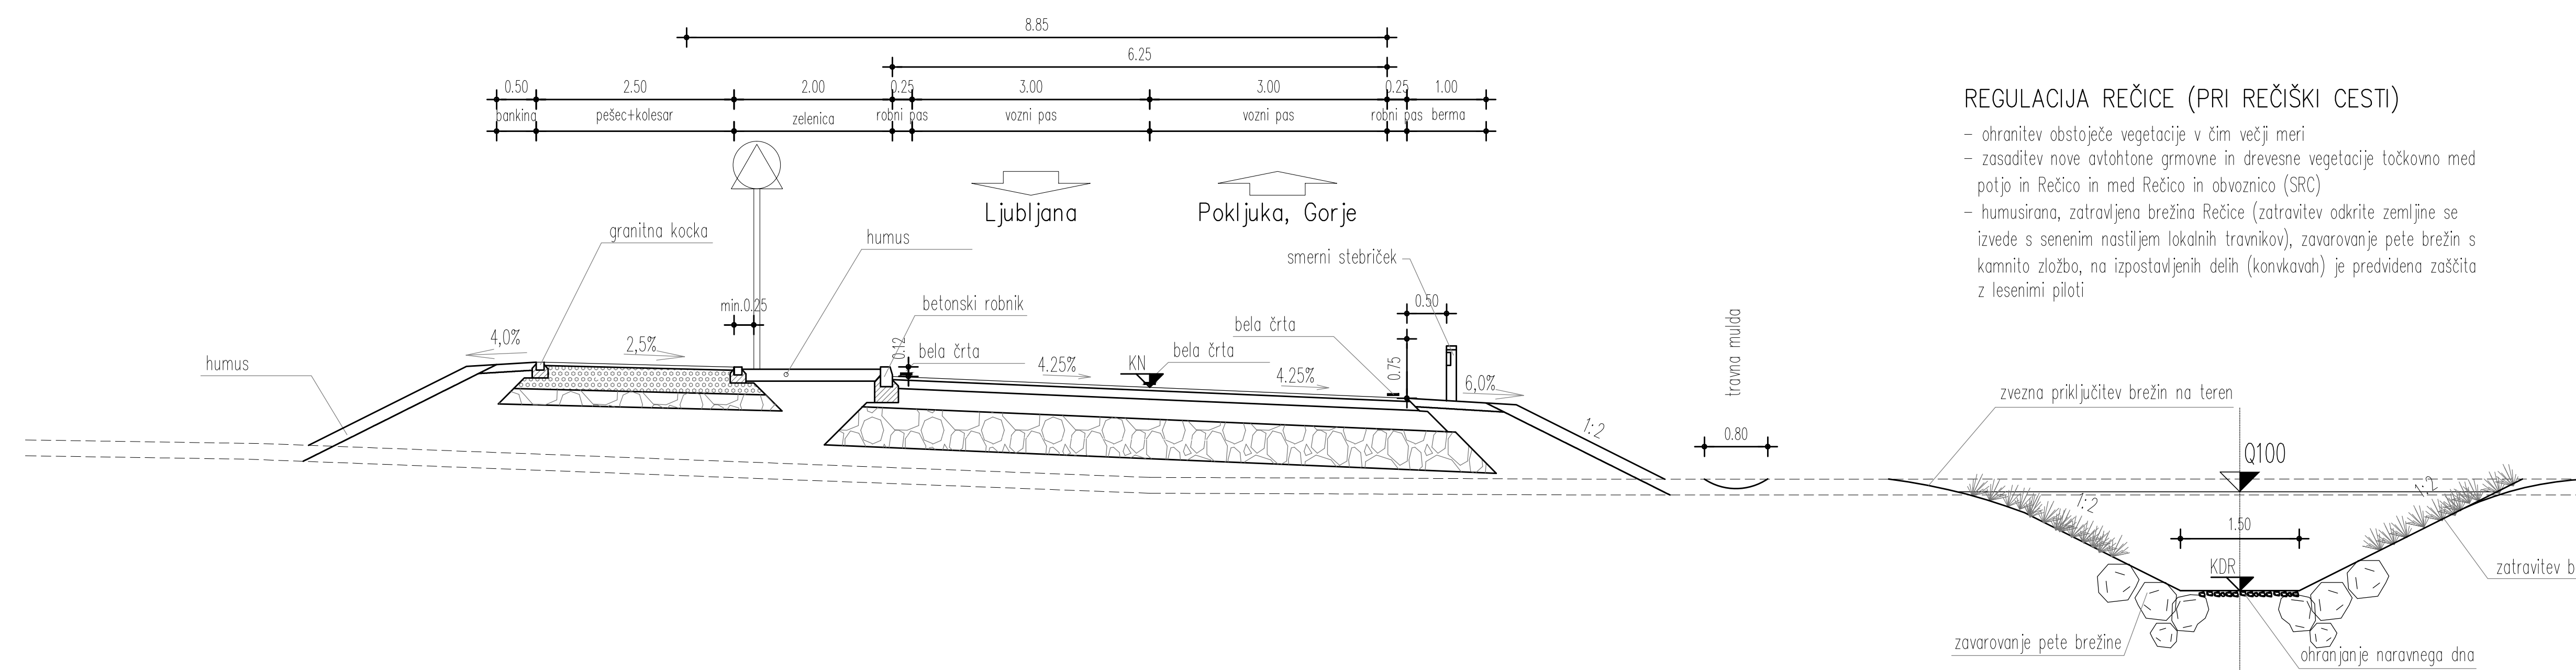

REGULACIJA REČICE (PRI REČIŠKI CESTI)

- ohranitev obstoječe vegetacije v čim večji meri
- zasaditev nove avtahtone grmovne in drevesne vegetacije točkovno med potjo in Rečico in med Rečico in obvoznico (SRC)
- humuizirana, zatravljena brežina Rečice (zatravitev odkrite zemljine se izvede s senenim nastiljem lokalnih travnikov), zavarovanje peče brežin s kamnito zlobovno, na izpostavljenih delih (korukavah) je predvidena zaščita z lesenimi piloti

OPNI ZA SEVERNO RAZBREMENILNO CESTO NA BLEDU

KARAKTERISTIČNI PREČNI PROFILI SEVERNE RAZBREMENILNE CESTE M 1:50

izpolnil:	ipk: skrajšanje:	prejeto/odpisano:	
revidiral:	revidiral:	revidiral/odpisano:	
<b>OPNI ZA SEVERNO RAZBREMENILNO CESTO NA BLEDU</b>		<b>Pričelnik R. Žiljak</b>	
projekcijski inženir:	OPČNA BLEDO	datum: 13. 4. 2014	list: 1/1
projektant:	OPČNA BLEDO	datum: 13. 4. 2014	list: 1/1
izpolnil:	OPNI ZA SEVERNO RAZBREMENILNO CESTO NA BLEDU	datum: 13. 4. 2014	list: 1/1
revidiral:	KARAKTERISTIČNI PREČNI PROFILI SEVERNE RAZBREMENILNE CESTE	datum: 13. 4. 2014	list: 1/1
projektant:	EVGENIJA PETAK, univ.dipl.inž. arh.	datum: 13. 4. 2014	list: 1/1
izpolnil:	NASTJA BAK, univ.dipl.inž. kraj. arh.	datum: 13. 4. 2014	list: 1/1
revidiral:		datum: 13. 4. 2014	list: 1/1
projektant:		datum: 13. 4. 2014	list: 1/1