


v km 1.4+96.6m
PRI OBJEKTU CESTA V VINTGAR 2

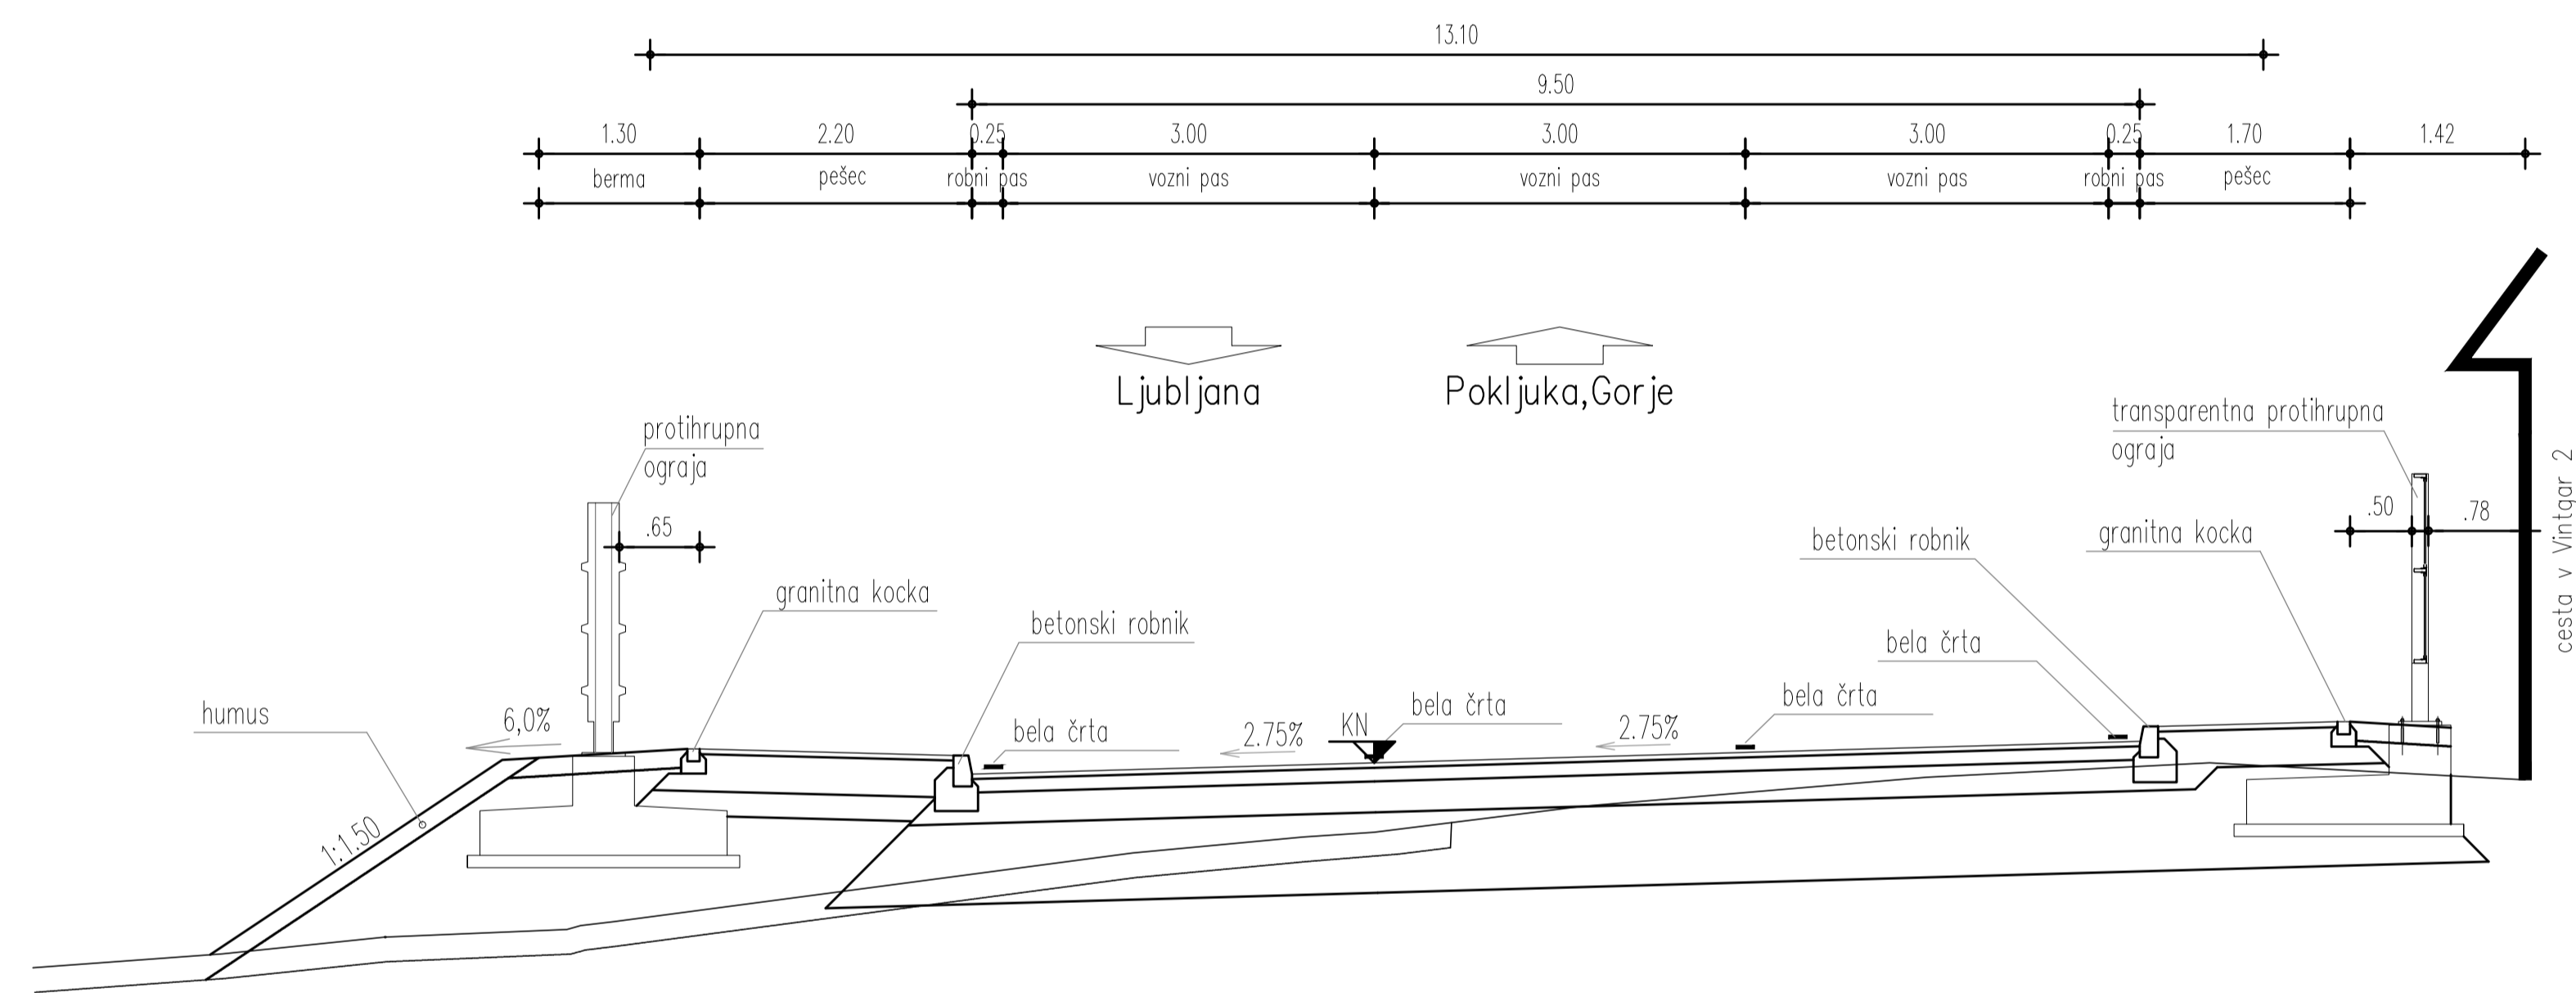

OPPN ZA SEVERNO RAZBREMENILNO CESTO NA BLEDU

KARAKTERISTIČNI PREČNI PROFILI SEVERNE RAZBREMENILNE CESTE M 1:50

sprememba: revision:	opis spremembe: revision note:	podpis/datum: signature/date:
OPPN ZA SEVERNO RAZBREMENILNO CESTO NA BLEDU		Protim Ržišnik Perc ARHITEKT IN INŽENIRJI
prilagodilec: subscriber:	OBČINA BLED, Cesta svobode 13, 4260 Bled	Protim Ržišnik Perc d.o.o. Poslovna enota A 2 St. Lovra Štežnje protim@protimperc.si
investitor: investor:	OBČINA BLED, Cesta svobode 13, 4260 Bled	www.protim.si
naziv podrobnega načrta: municipal details plan:	OPPN ZA SEVERNO RAZBREMENILNO CESTO NA BLEDU	
naslov risbe: drawing title:	KARAKTERISTIČNI PREČNI PROFILI SEVERNE RAZBREMENILNE CESTE	merilo: scale: 1:50
odg.vodja izdelave OPPN: senior spatial planner:	EVGENIJA PETAK, univ.dipl.inž.arh.	id. št.: id no.: A-1111
prostorški načrtovalec: spatial planner:	NASTA RAK, univ.dipl.inž.kraj.arh.	id. št.: id no.: P 122341
sodelavec: co-worker:		id. št.: id no.: P 122341
sodelavec: co-worker:		id. št.: id no.: 4.2.2.
	datoteka: file: P122341_OPPN.dwg	
	datum: date: 12/2014	