LJUBLJANSKA CESTA ZA KROŽIŠČEM (LOKALNA CESTA)

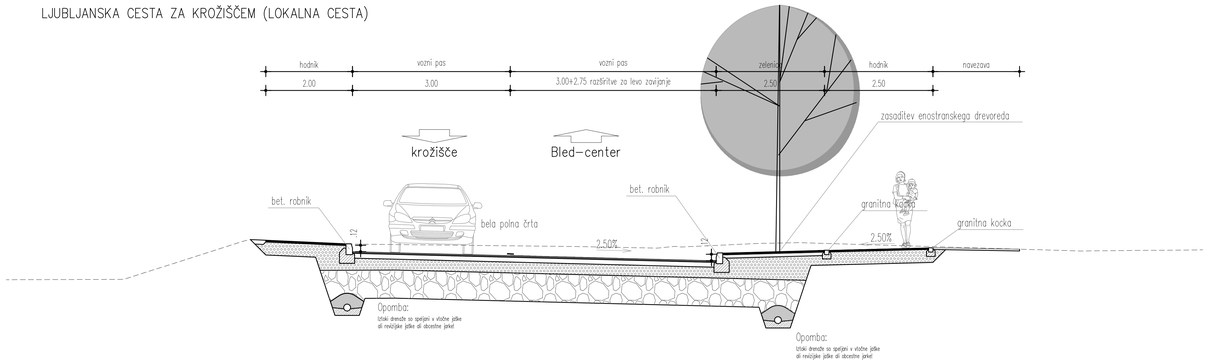

LJUBLJANSKA CESTA PRED MOSTOM ČEZ REČICO

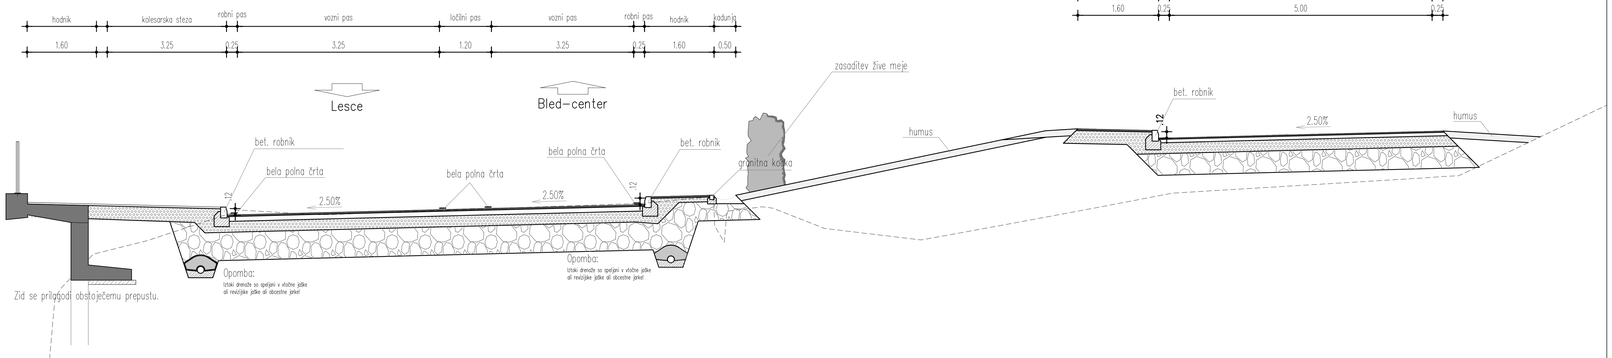

LJUBLJANSKA CESTA ZA MOSTOM ČEZ REČICO

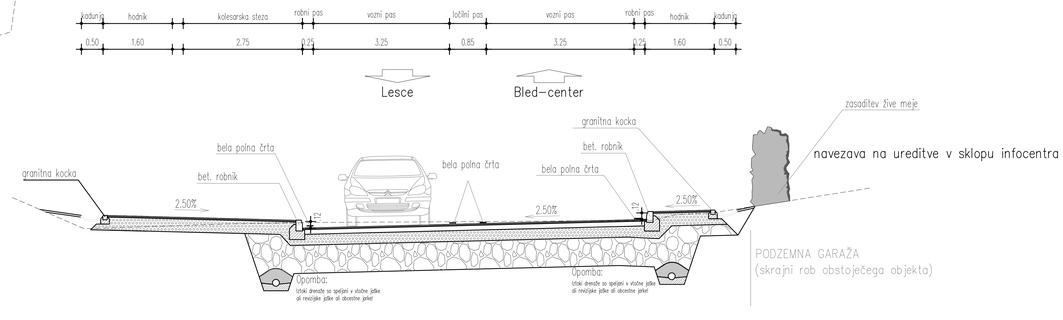

GREGORČIČEVA ULICA

OPPN ZA SEVERNO RAZBREMENILNO CESTO NA BLEDU

KARAKTERISTIČNI PREČNI PROFILI LJUBLJANSKE CESTE M 1:50

sprememba: revision:	opis spremembe: revision note:	podpis/datum: signature/date:

OPPN ZA SEVERNO RAZBREMENILNO CESTO NA BLEDU

Pretim RŽišnik Perc
ARHITEKTE IN INŽENIRJE

pripravljavec: subscriber:	OBČINA BLED, Cesta svobode 13, 4260 Bled
investor: investor:	OBČINA BLED, Cesta svobode 13, 4260 Bled
naziv podrobnega načrta: municipal detail plan:	OPPN ZA SEVERNO RAZBREMENILNO CESTO NA BLEDU
naziv risbe: drawing title:	KARAKTERISTIČNI PREČNI PROFILI LJUBLJANSKE CESTE
odg.vodja izdelave OPPN: senior spatial planner:	EVGENIJA PETAK, univ.dipl.inž.arh.
prostorski načrtovalec: spatial planner:	NASTA RAK, univ.dipl.inž.kraj.arh.
sodelavec: coworker:	
sodelavec: coworker:	

Pretim RŽišnik Perc d.o.o.
Podjetna cesta 4 a
SI-4208 Šenčur
pretim@siol.net
www.pretim.si

merilo: scale:	1:50
faza projekta: project phase:	OPPN
št. projekta: project no.:	P 122341
št. načrta: plan no.:	P 122341
št. risbe: drawing no.:	4.3
id. št.: id no.:	A-1111
id. št.: id no.:	
datoteka: file:	P122341_OPPN.dwg
datum: date:	12/2014