


PROFIL-1: CESTA_V_VINTGAR
MERILO 1:1000/100

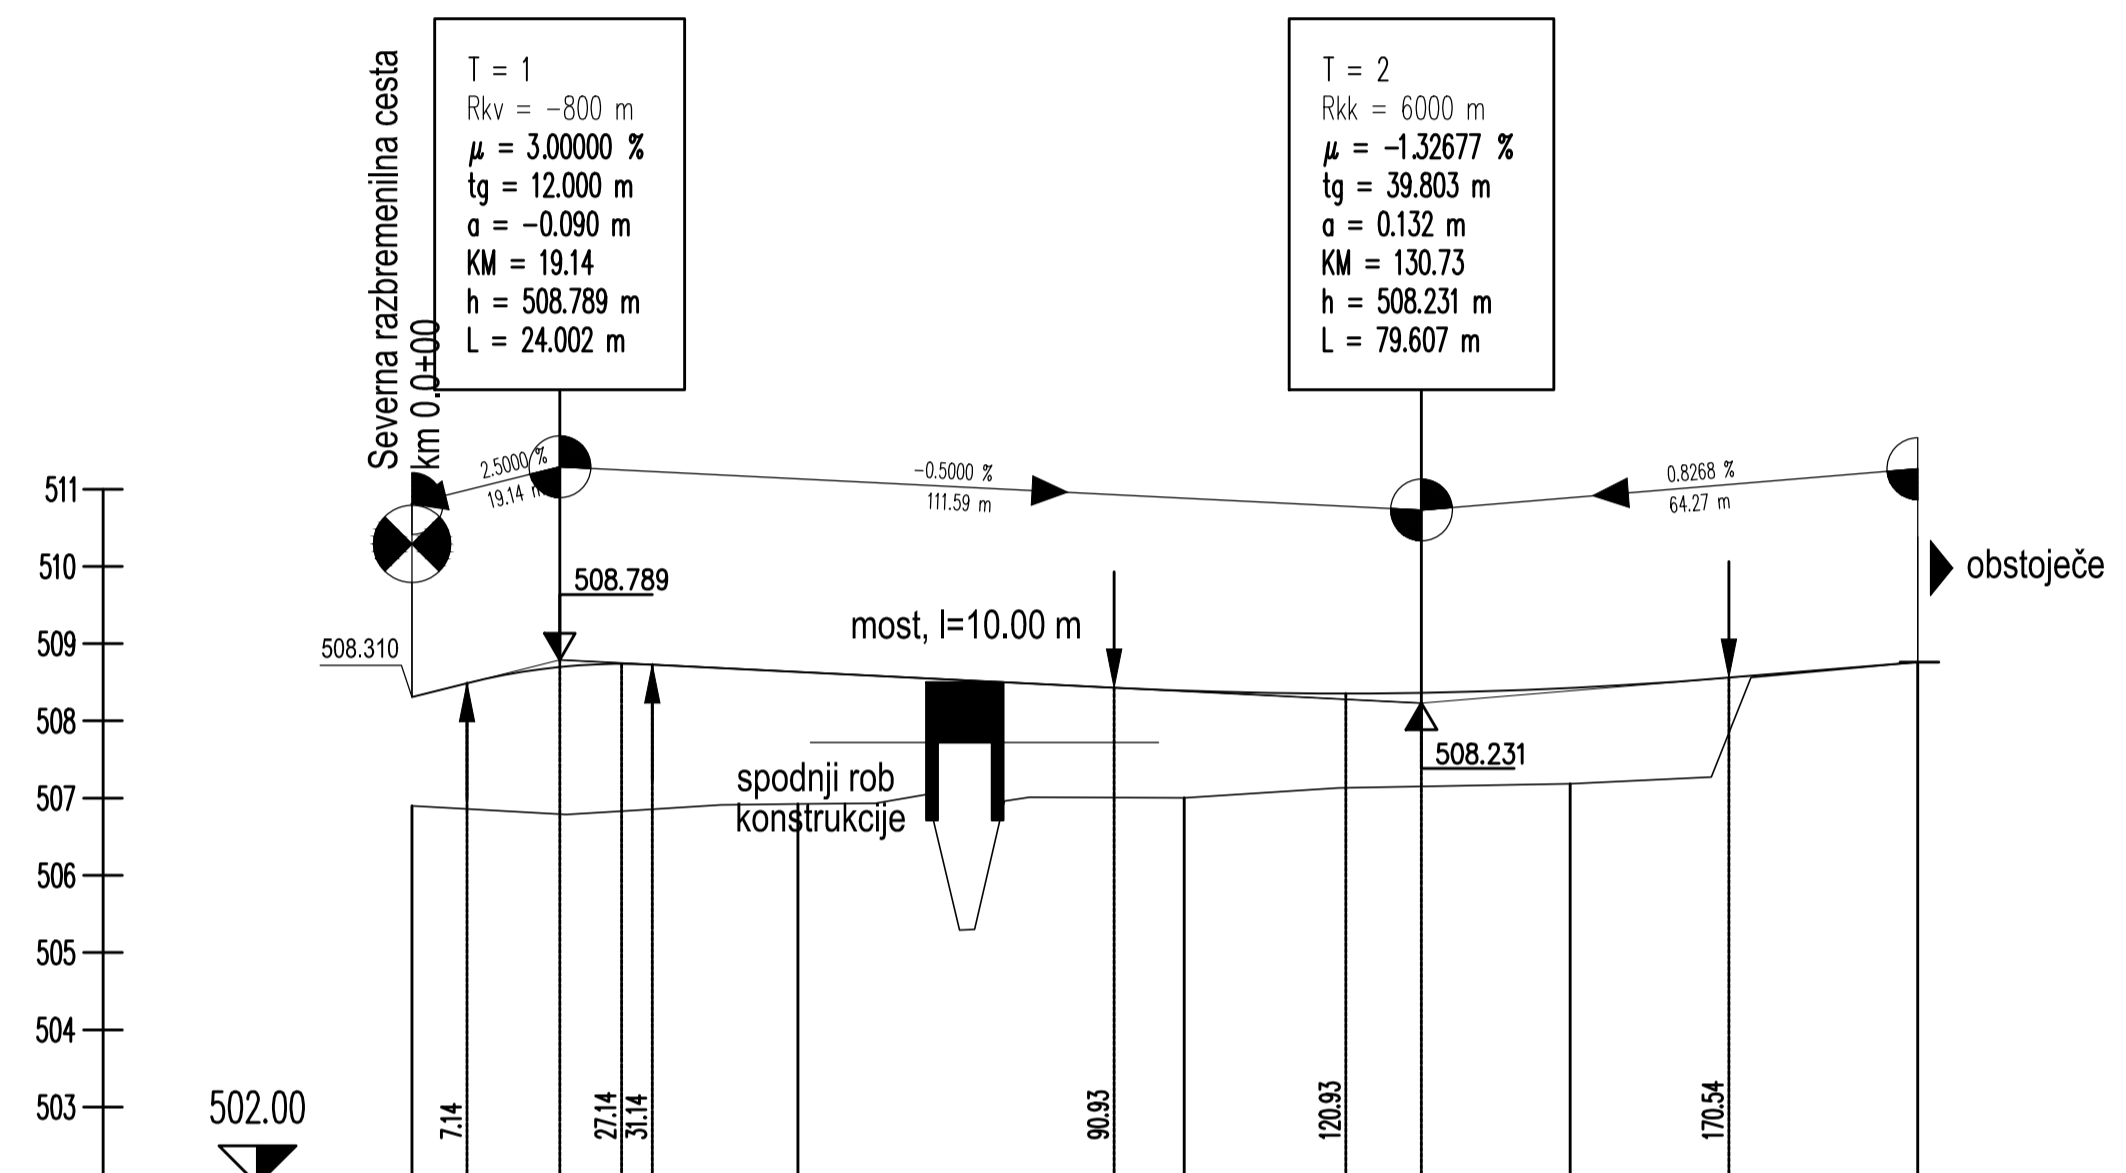

OZNAKE PROFILOV	P1	50.000	P2	50.000	P3	50.000	P4	45.000	P5
STACIONAŽE	-0.0		50.0		0.0	0.1	50.0		95.0
KOTE TERENA	506.925		507.077		507.425		507.204		508.762
KOTE NIVELETE	508.310		508.634		508.391		508.425		508.762
PREME IN KRIVINE	<p>Desno - Krivina - Prema - Prema</p> <p>Levo - Krivina - Prema - Prema</p> <p>$R=+100.00$ $d=32.25$ $R=-200.00$ $d=87.10$</p> <p>$d=16.25$ $d=59.40$ $d=85.00$ $d=95.00$</p>								
PREČNI NAGIBI	<p>Levi rob - l. rob</p> <p>Desni rob - d. rob</p> <p>$\mu=0.456\%$ 2.50% 2.50% 2.50% $\mu=0.077\%$ 2.78%</p> <p>$\mu=0.456\%$ 12.50% -2.50% -2.50% $\mu=0.077\%$ -2.78%</p> <p>15.00 15.00 10.00</p>								

OPPN ZA SEVERNO RAZBREMENILNO CESTO
NA BLEDU

VZDOLŽNI PROFIL CESTE V VINTGAR
M 1:1000/100

sprememba: revision:	opis spremembe: revision note:	podpis/datum: signature/date:
<p>OPPN ZA SEVERNO RAZBREMENILNO CESTO NA BLEDU</p> <p>prilagodilavec: OBČINA BLEDO, Cesta svobode 13, 4260 Bled</p> <p>investitor: OBČINA BLEDO, Cesta svobode 13, 4260 Bled</p> <p>način: OPPN ZA SEVERNO RAZBREMENILNO CESTO NA BLEDU</p>		<p>Protim Ržišnik Perc ARHITEKTI IN INŽENIRJI</p> <p>Protim Ržišnik Perc d.o.o. Poslovna cone A 2 SI-4260 Bled protim@rzsiskperc.si www.protim.si</p>
naslov risbe: drawing title:	VZDOLŽNI PROFIL CESTE V VINTGAR	merilo: scale:
odg.vodja izdelave OPPN: senior spatial planner:	EVGENIJA PETAK, univ.dipl.inž.arh.	id. št. / id no.:
prostorški načrtovalec: spatial planner:	NASTA RAK, univ.dipl.inž.kraj.arh.	A-1111
sodelavec: co-worker:		id. št. / id no.:
sodelavec: co-worker:		P 122341
		id. št. / id no.:
		P 122341
		id. št. / id no.:
		4.5.