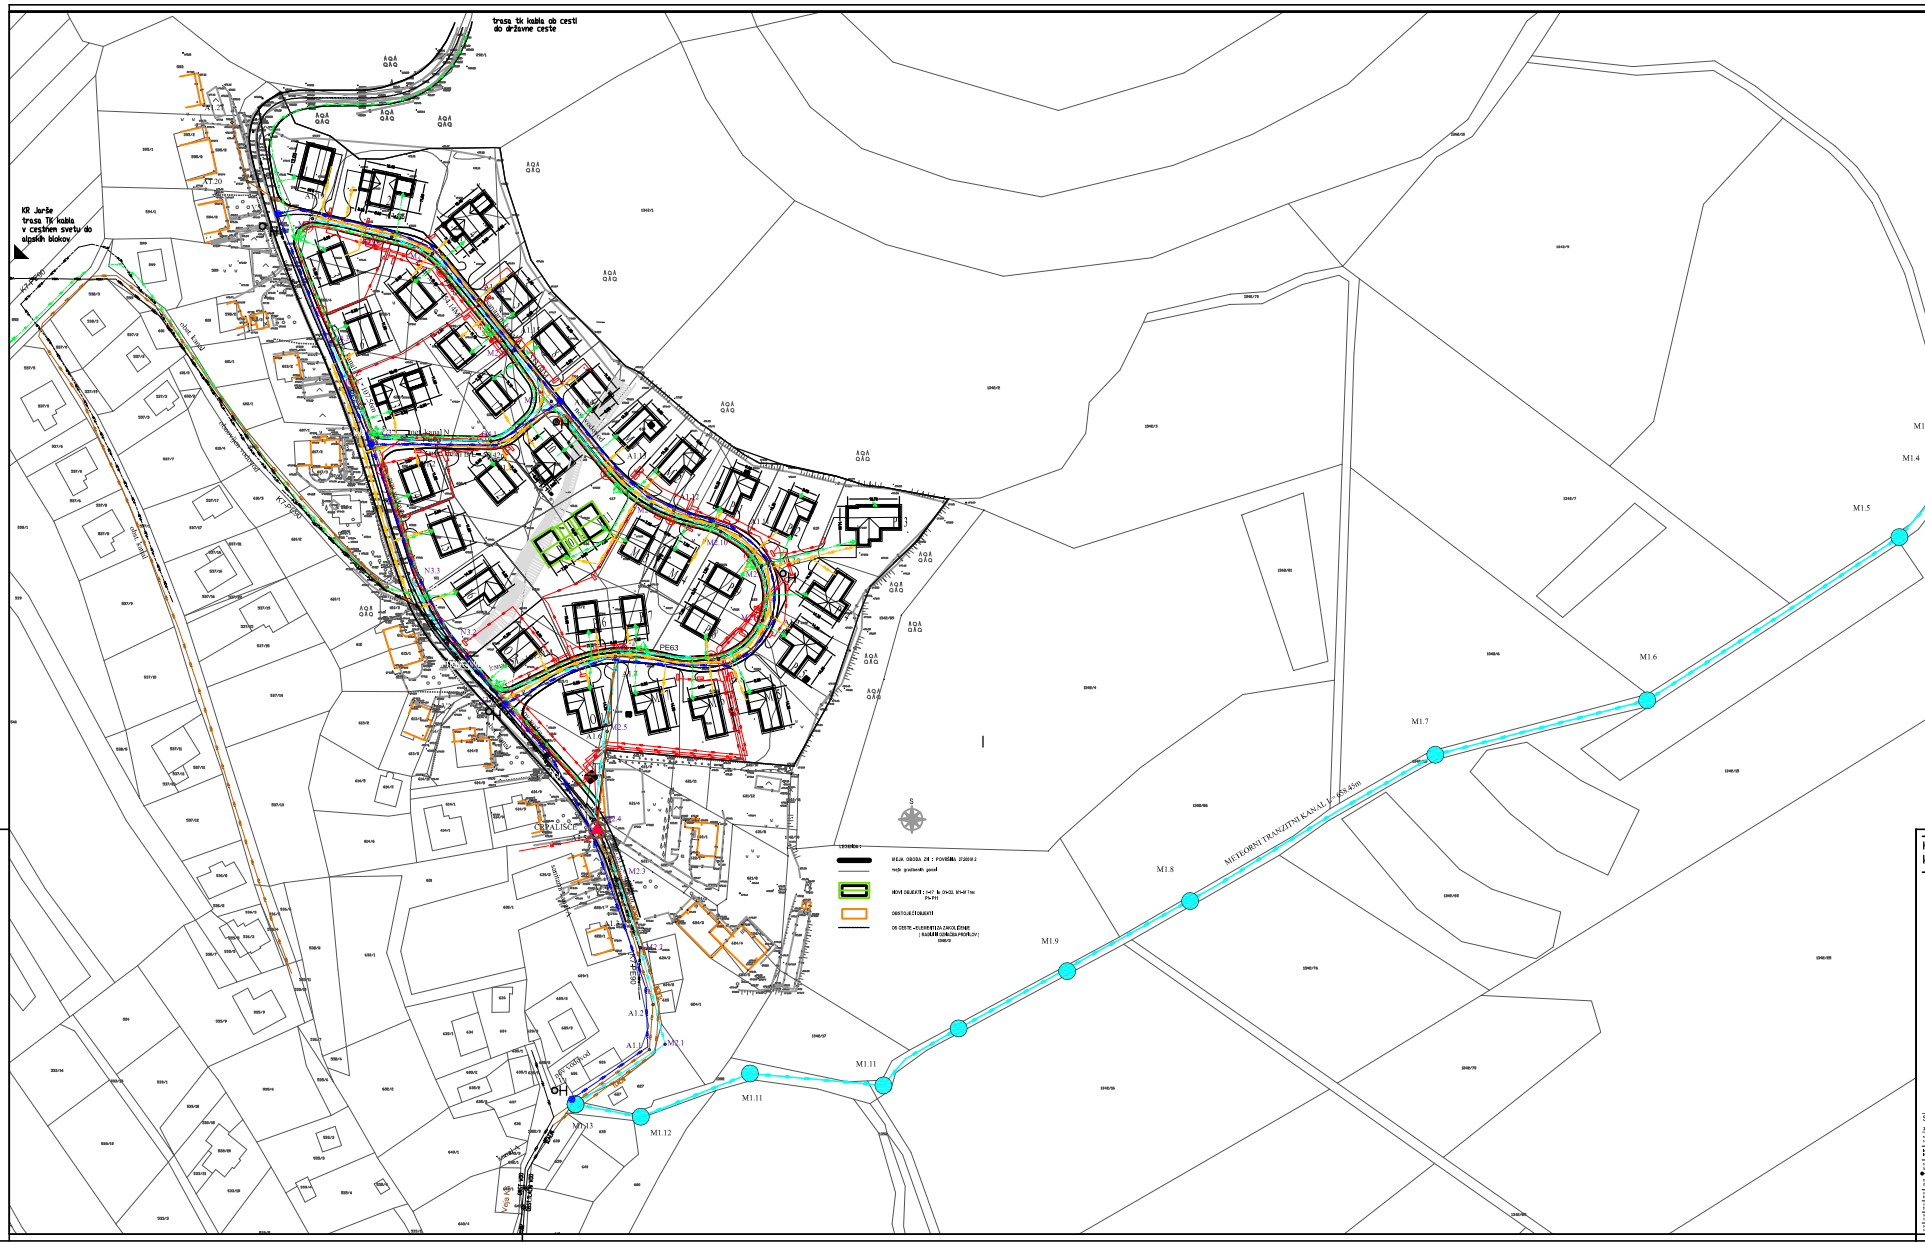

Karta prometnega, energetskega, vodovodnega in kanalizacijskega omrežja ter omrežja zvez

LEGENDA:

SPREMEMBE IN DOPOLNITVE ZAZIDALNEGA NAČRTA
za območja KORINO - POLJCA KO - 53

Naročnik:	OBČINA RADLJE, C. VOJKOVE 13, 2360 RADLJE
Izdelovalec:	OBČINA RADLJE, C. VOJKOVE 13, 2360 RADLJE
Naziv glavnega projekta:	SD 2/n za območja poselitve KORINO-POLJCA KO - 53
Naziv projekta:	Karta prometnega, energetskega, vodovodnega in kanalizacijskega omrežja ter omrežja zvez
Merilo:	1:500
Odgovorni vodja projektiranja:	EVGENIJA PETEK, univ. dipl. inž. arh.
Vodja projekta:	EVGENIJA PETEK, univ. dipl. inž. arh.
Projektant:	LUCIJA HERLEC, univ. dipl. inž. arh.
Datum:	5/2010