

LEGENDA

OZNAKA PREDVIDENEGA OBJEKTA -

VILE



OBSTOJEČA DREVESA

NOVA DREVESA


TEREN

DREVESA V POGLEDU

OBJEKTI V POGLEDU

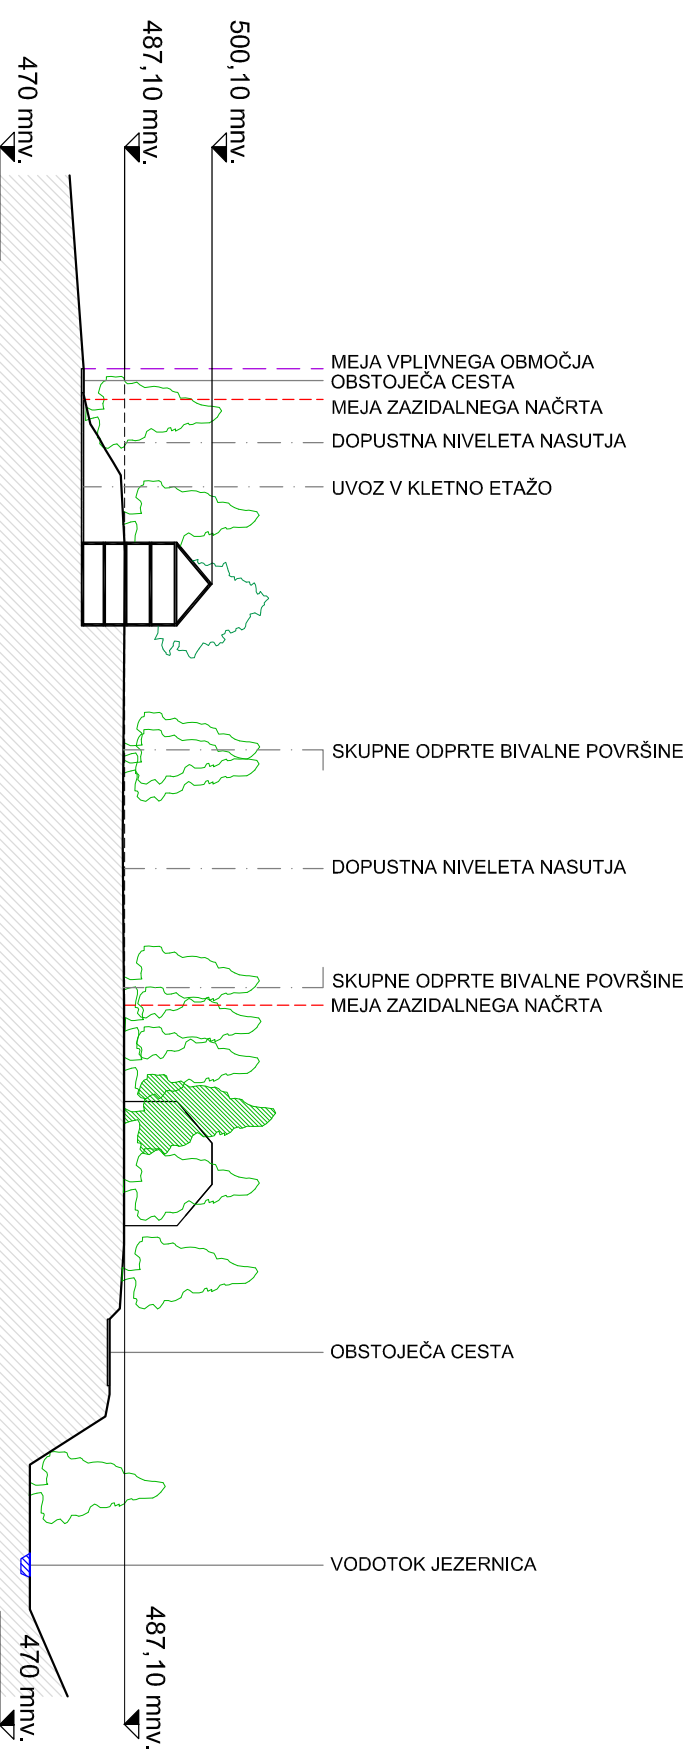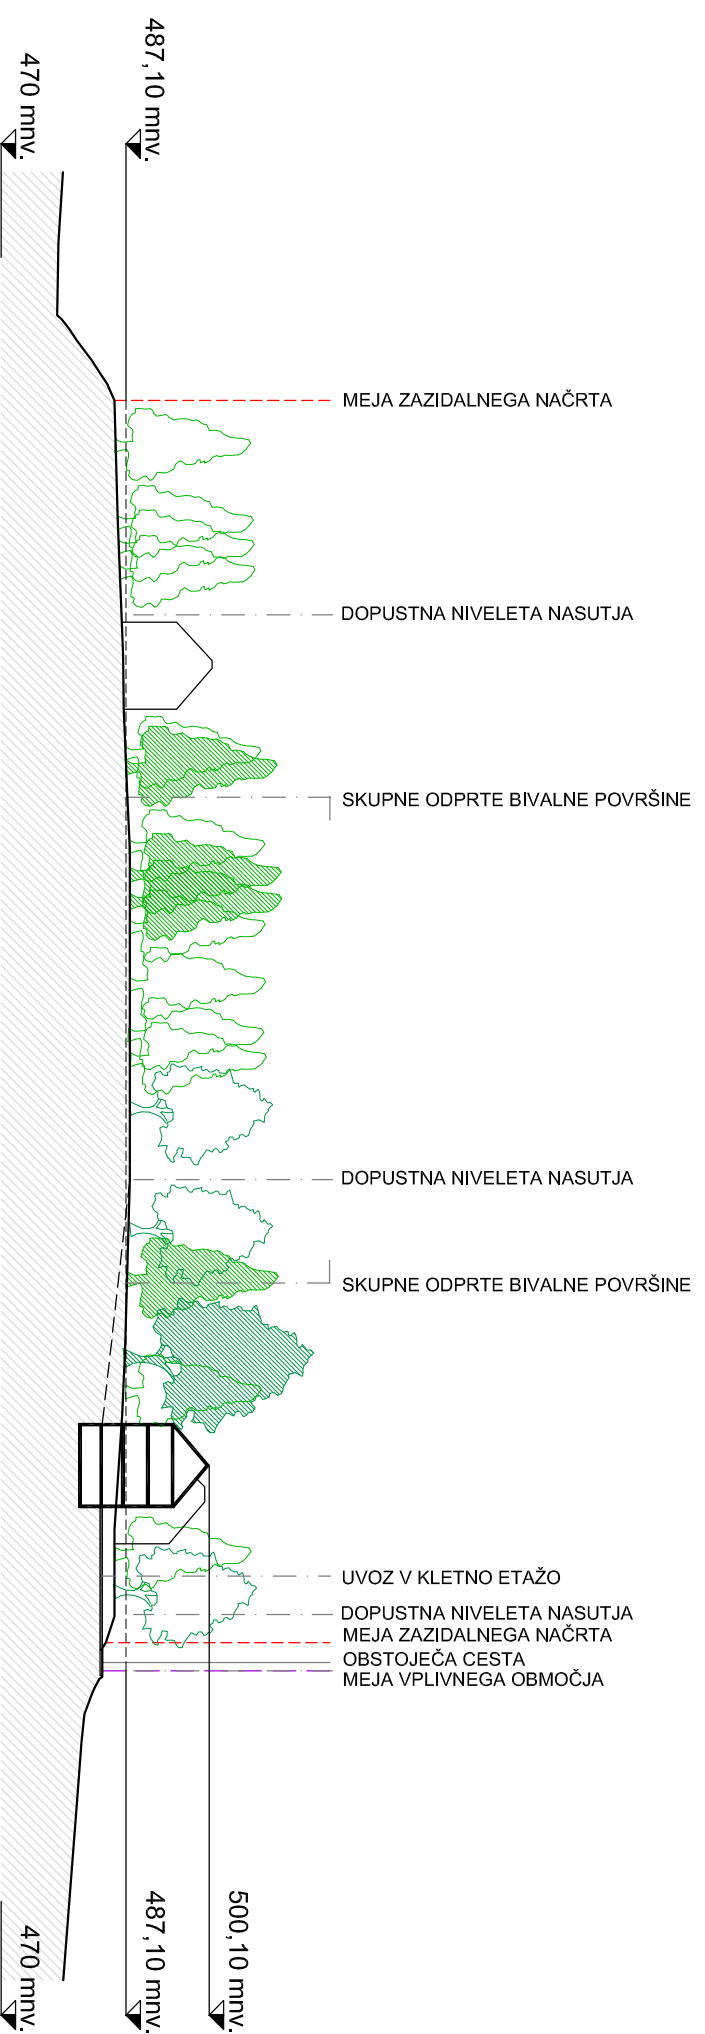

SPREMEMBE IN DOPOLNITVE ZAZIDALNEGA NAČRTA ZA MLINO BL S - 24

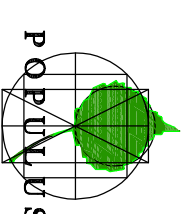

POPULUS Prostorski inženiring d.o.o. Barjanska 66, Ljubljana
 telefon: 01 280 05 50
 telefaks: 01 280 05 56
 e-mail: info@populus.si
 www.populus.si

Pripravljenec	Občina Bled
Izdajevalec: ZN	Cesta svobode 13, 4260 Bled
Izdajevalec: KONTURA d.o.o.	
Izdajevalec: POPULUS Prostorski inženiring d.o.o.	
Odgovorni vodja izdatke	mag. Darja Mariniček Prosenec, ZAPOS 0035 P univ. dipl. inž. kraj. arh.
Sodelavci	Darja Slapenik, univ. dipl. inž. arh., Zala Vermetič, univ. dipl. inž. kraj. arh.
Datum	marec 2014
Št. projekta	366-02-12
	menilo 1: 1000

PREREZI

LIST 3

PREREZ P2

PREREZ P1