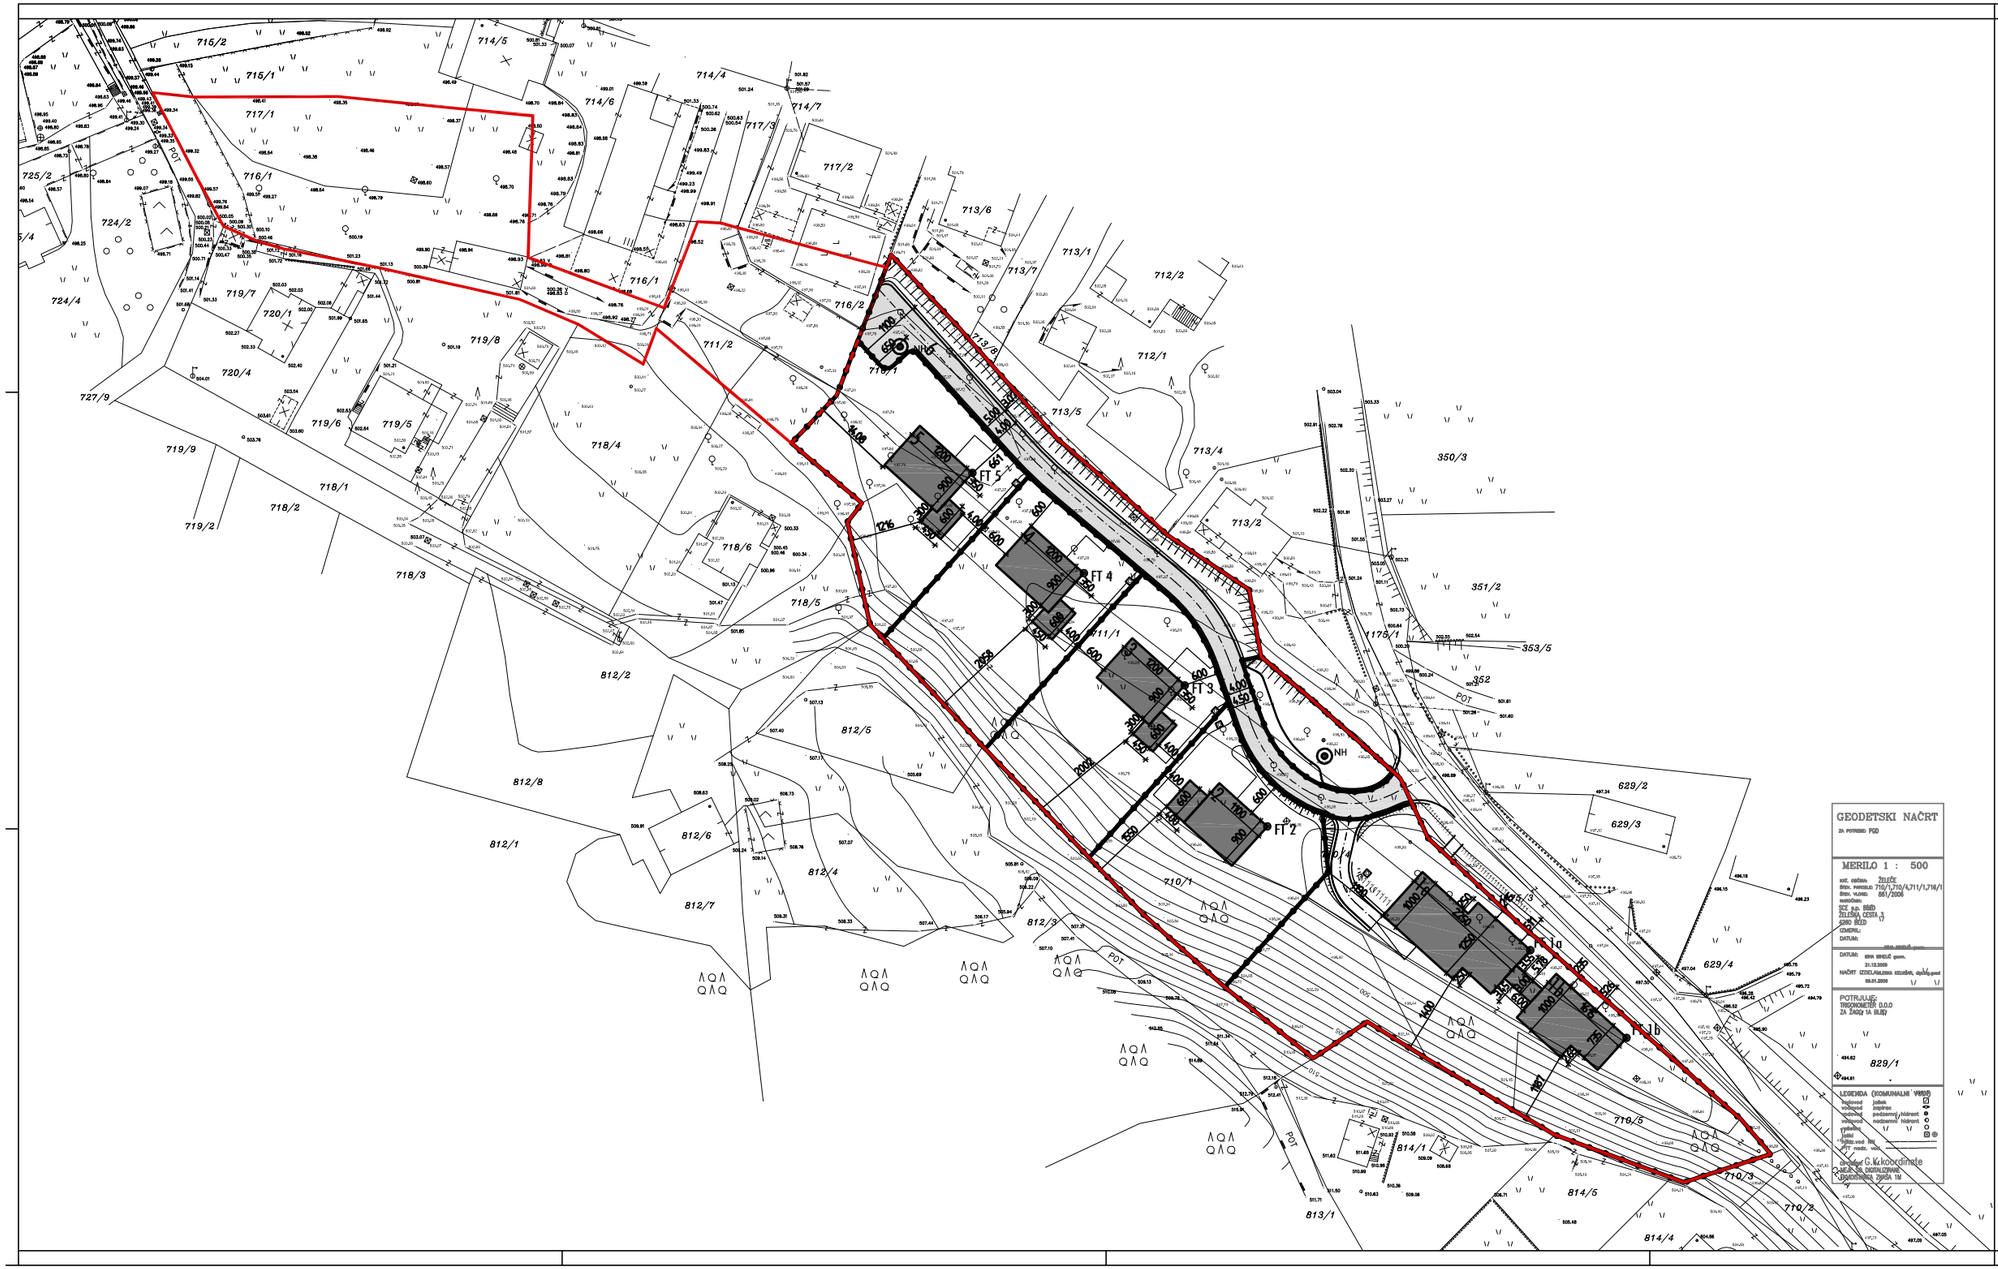

3. NAČRT PROSTORSKE UREDITVE

ZAKOLIČBENA SITUACIJA
M 1:500

LEGENDA:

- MEJA UREDITVENEGA OBMOČJA
- MEJA OBMOČJA PREDVIDENE GRADNJE
- PARCELNA MEJA (predlog nove parcelacije)
- MEJA GRADBENE PARCELE
- NOVI OBJEKTI
- 1 PENZIONSKI OBJEKT
- 2-5 STANOVANJSKI OBJEKT
- NH HIDRANT - novo
- FT FIKSNA TOČKA (x, y)
  - FT 1a (135833.90, 432077.72)
  - FT 1b (135818.99, 432094.11)
  - FT 2 (135854.95, 432032.99)
  - FT 3 (135878.94, 432018.94)
  - FT 4 (135898.01, 432001.79)
  - FT 5 (135915.06, 431982.83)

S

OBČINSKI PODROBNI PROSTORSKI NAČRT BL-S26 Dindol

pripravljavec:	OBČINA BLED Cesta svobode 13, 4260 BLED	faza projekta:	OPPN
naročnik:	SCE s.p. Bled Železniška cesta 3, 4260 BLED	št. projekta:	P 107060
		datoteka:	107060_OPPN
naziv:	OBČINSKI PODROBNI PROSTORSKI NAČRT BL-S26 Dindol	datum:	11/2007
naslov risbe:	ZAKOLIČBENA SITUACIJA		
odg.vodja OPPN:	URŠKA POLJAK, univ.dipl.inž.arh. (id. št. IZS: A-0236)		
projektant:	EVGENIJA PETAK, univ.dipl.inž.arh. (id. št. IZS: A-1111)	podpis/datum:	
projektant:	NASTA ROBLEK, univ.dipl.inž.kr.arh. (id. št. IZS:	merilo:	1:500
projektant:	TANJA BERČIČ, abs.kr.arh. (id. št. IZS:	št. risbe:	3.6.

PROTIM RŽIŠNIK PERC
PROTIM RŽIŠNIK PERC arhitekti in inženirji d.o.o.
Delavska cesta 24
4208 Šenčur, Slovenija
www.protim.si
telefon +386 4 279 18 00
faks +386 4 279 18 25
e-mail protim@rzisnik-perc.si
davčna št.2586462
ident.št za DDV SI72586462
ident.št pri IZS 1955