



OBČINA **BLED**

# **OBČINSKI PROSTORSKI NAČRT**

(dopolnjen osnutek)

Sprejel: **Občinski svet Občine Bled, datum**

Objava: **Ur. l. RS, št.**

Potrditev: **številka, datum**

Župan občine: **Janez Fajfar, univ. dipl. etn.**

# KARTOGRAFSKI DEL OBČINSKEGA PROSTORSKEGA NAČRTA OBČINE BLED

## VSEBINA


### I. STRATEŠKI DEL OBČINSKEGA PROSTORSKEGA NAČRTA

1. Zasnova prostorskega razvoja občine
2. Zasnova gospodarske javne infrastrukture
3. Okvirna območij naselij, vključno z območji razpršene gradnje, ki se sanirajo in so z njimi prostorsko povezana z okvirnimi območji razpršene poselitve
4. Usmeritve za razvoj poselitve in celovito prenovu z usmeritvami za razvoj v krajini ter usmeritve za določitev namenske rabe zemljišč
5. Shematični prikazi vsebin strateškega dela

### II. IZVEDBENI DEL OBČINSKEGA PROSTORSKEGA NAČRTA

1. Pregledna karta občine z razdelitvijo na liste
2. Pregledna karta občine s prikazom osnovne namenske rabe in ključnih omrežij gospodarske javne infrastrukture
3. Prikaz območij enot urejanja prostora, osnovne oziroma podrobnejše namenske rabe in prostorskih izvedbenih pogojev
4. Prikaz območij enot urejanja prostora in gospodarske javne infrastrukture
5. Prikaz cestnega omrežja, podzemne garažne stavbe ter pristanišča in vstopno-izstopna mesta na blejskem jezeru
6. Prikaz regulacijskih elementov, javnih površin, vil in krajevno značilnih objektov


Legendni list

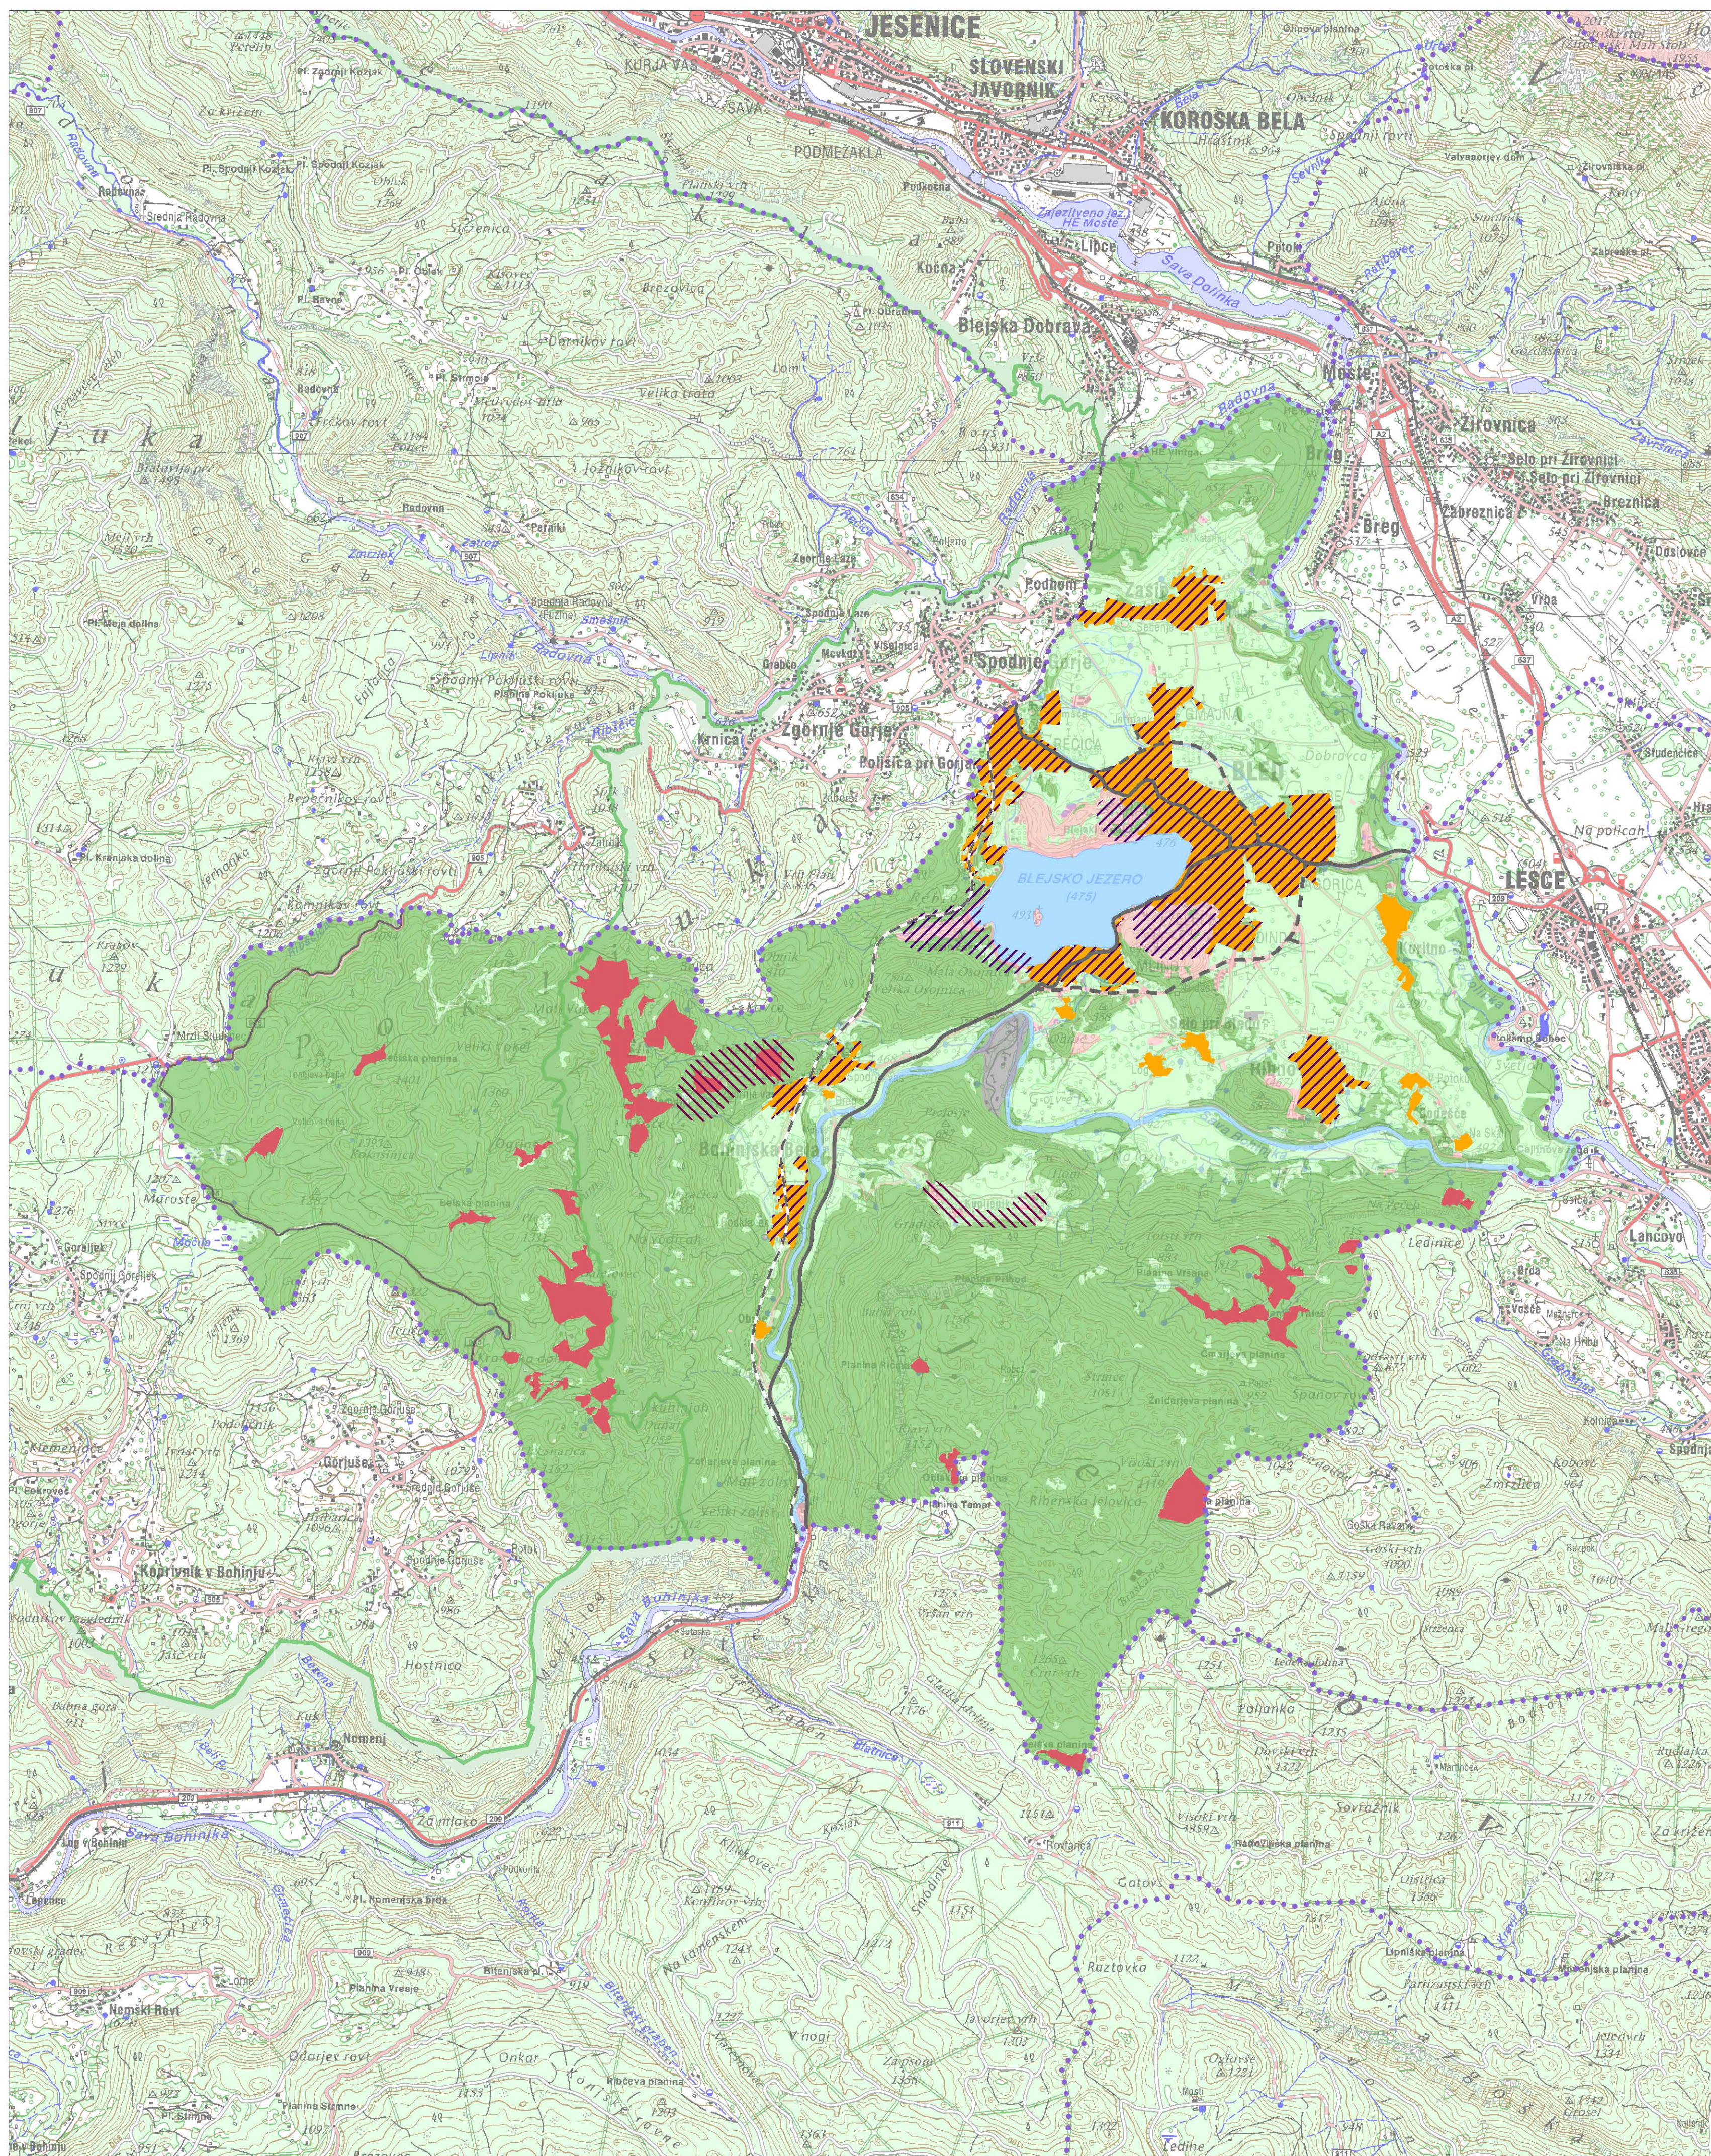

Vir: Katastrske občine, GURS, julij 2010; kartografska osnova: DTK50, GURS, september 2008

M = 1 : 35 000


●●●●●	Meje občin	ZASNOVA PROSTORSKEGA RAZVOJA
■	OBMOČJA OSNOVNE NAMENSKE RABE PROSTORA	—
■	I. stavbna zemljišča	—
■	II. kmetijska zemljišča	—
■	III. gozdna zemljišča	—
■	IV. vode	—
■	V. druga zemljišča	—
—		Temeljne prometne povezave
—		Temeljne prometne povezave (nacrtno)
—		Prednostna območja za poselitve
—		Očrtnjevanje planin
—		Krepitev turističnih dejavnosti v oddaljenih območjih

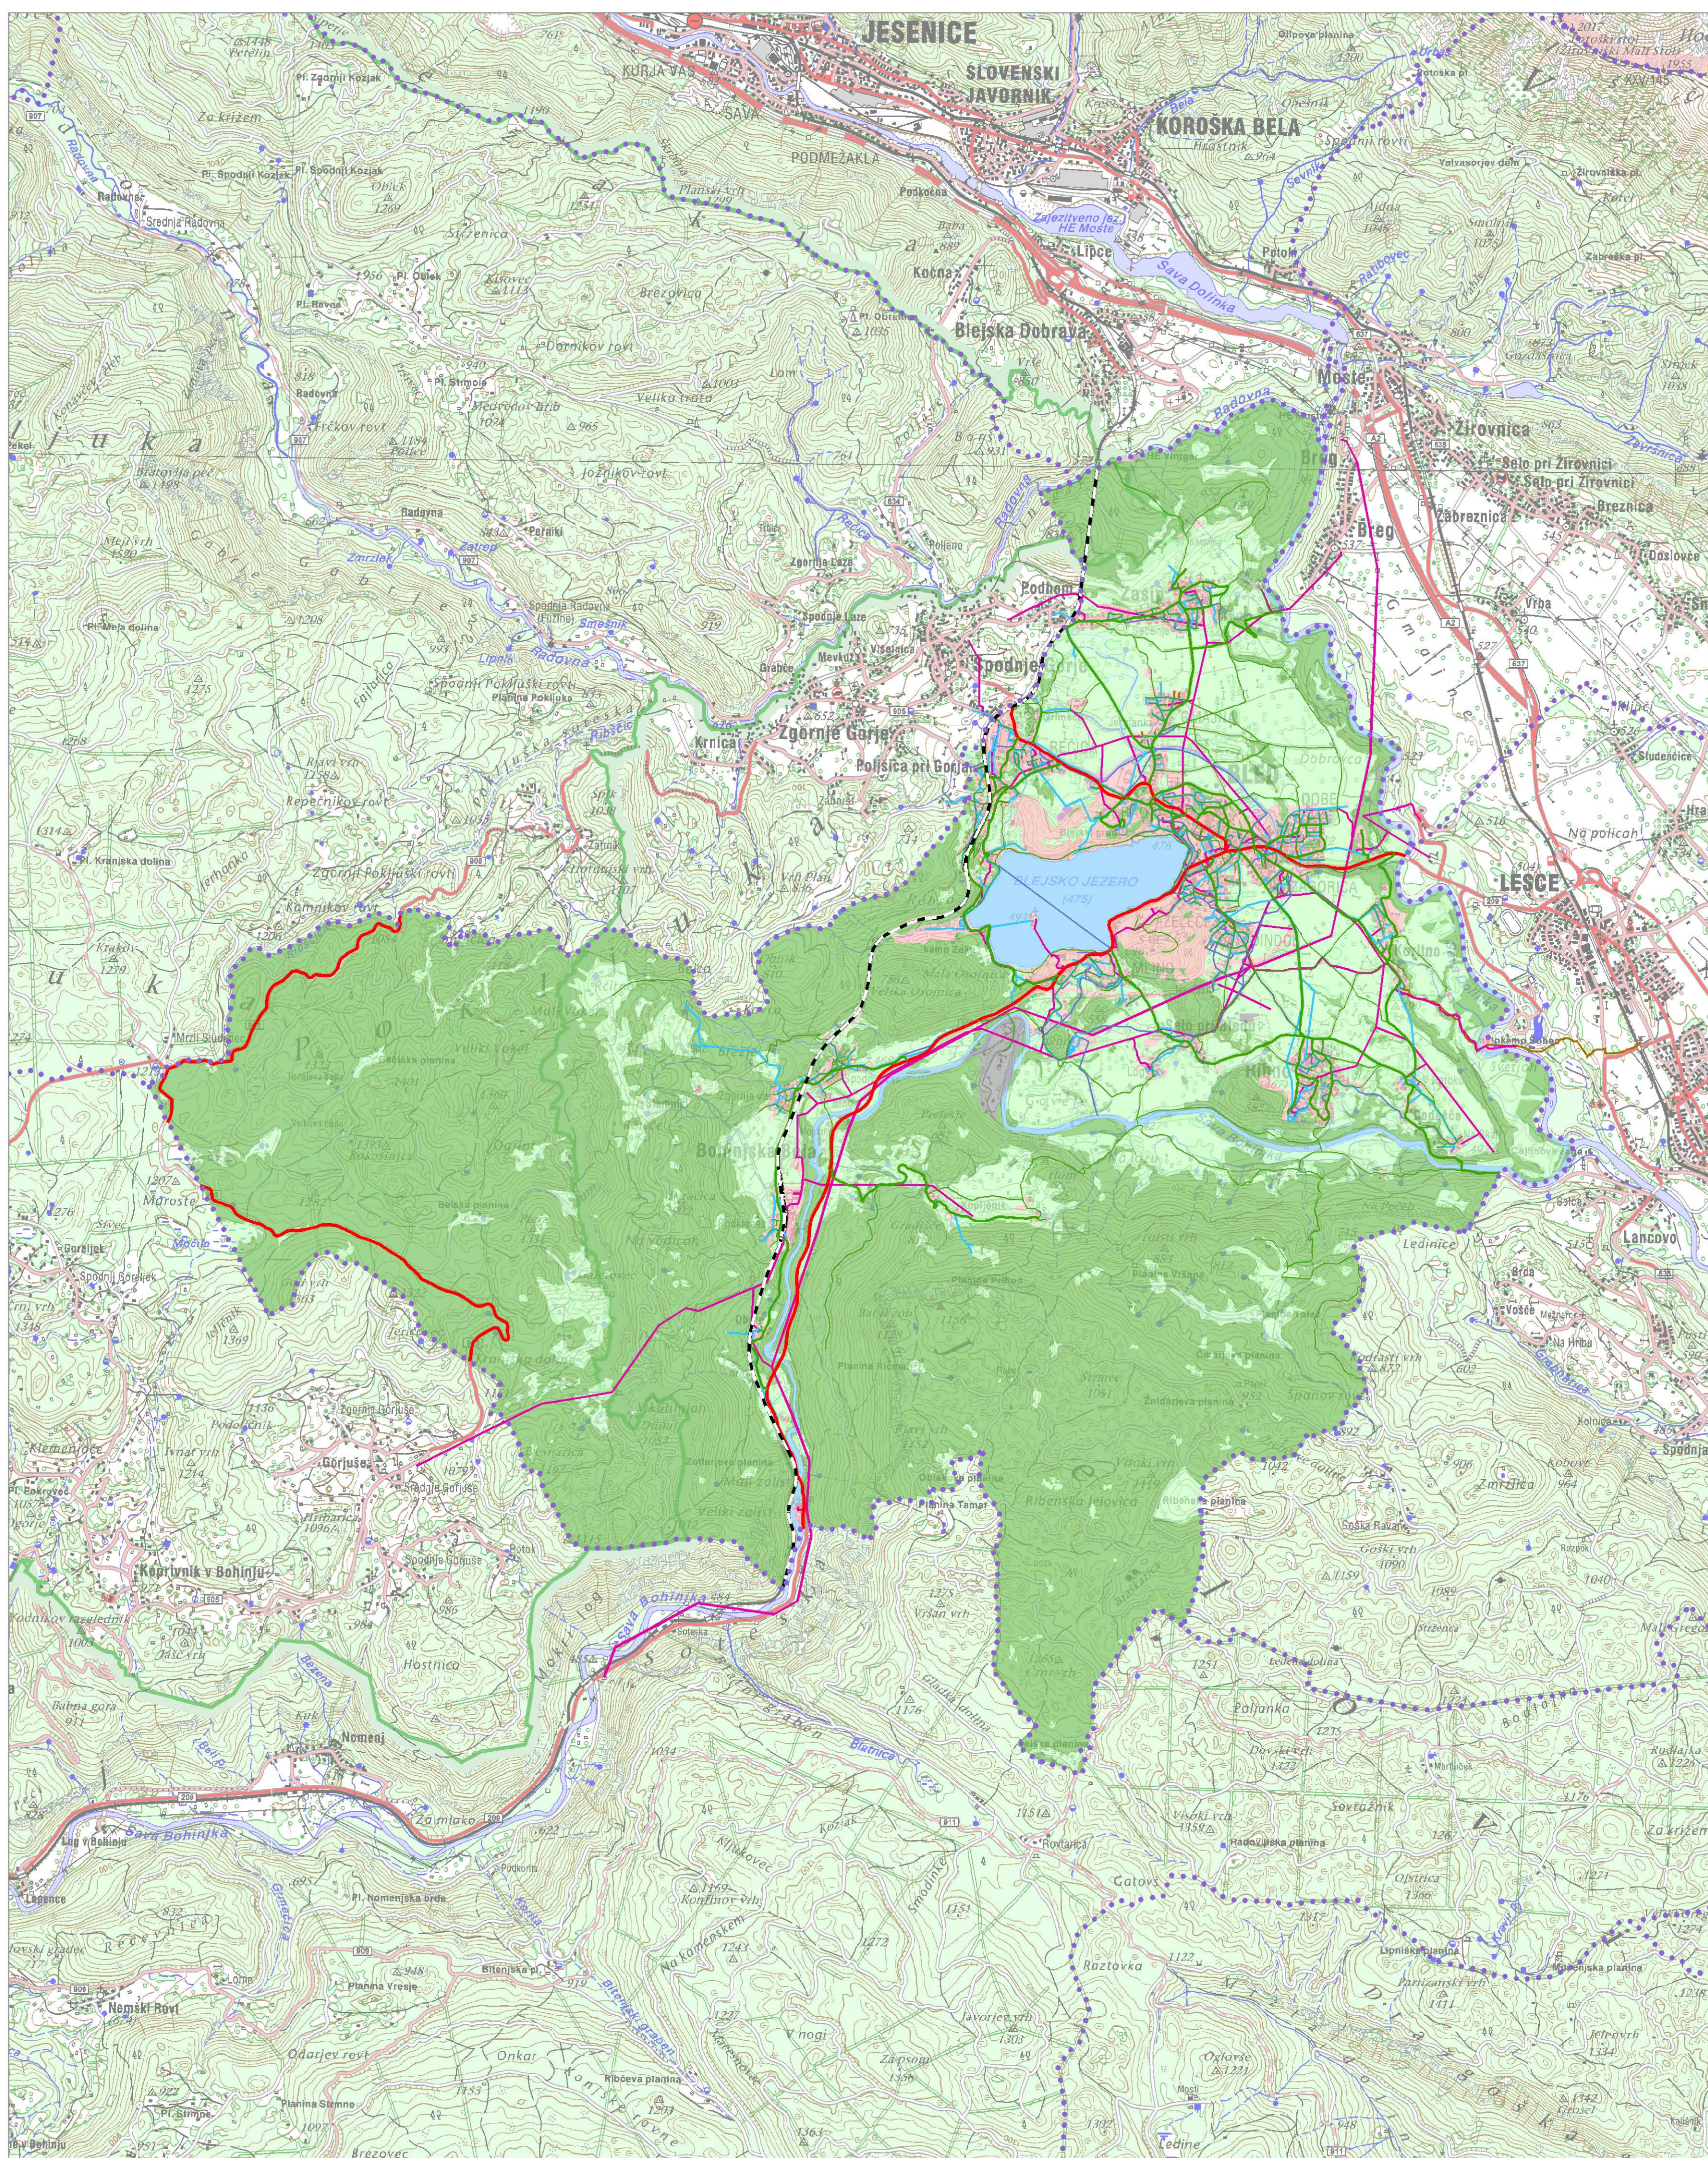

Vir: Katastrske občine, GURS, julij 2010; kartografska osnova: DTK50, GURS, september 2008  
 Vir GJI: Oskrba s pitno vodo in ravnanje z odpadki: Infrastruktura Bled d.o.o., januar 2013;  
 Odvajanje in čiščenje odpadne vode: WTE Projektna družba Bled d.o.o., november 2011;  
 Elektroenergetsko omrežje: Elektro Gorenjska d.d., januar 2013;  
 Plinovodno omrežje: Adriaplin d.o.o., stanje: januar 2013;

M = 1 : 35 000

●●●●● Meje občin	KLJUČNA OMREŽJA GJI
OBMOČJA OSNOVNE NAMENSKE RABE PROSTORA	— Cevovodi za pitno vodo
■ I. stavbna zemljišča	— Cevovodi za odpadno vodo
■ II. kmetijska zemljišča	— Elektroenergetski vodi
■ III. gozdna zemljišča	— Plinovodi
■ IV. vode	KLJUČNA OMREŽJA PROMETNE INFRA.
■ V. druga zemljišča	— Ostale državne ceste
	— Lokalne ceste
	— Ostale ceste
	— Železnice


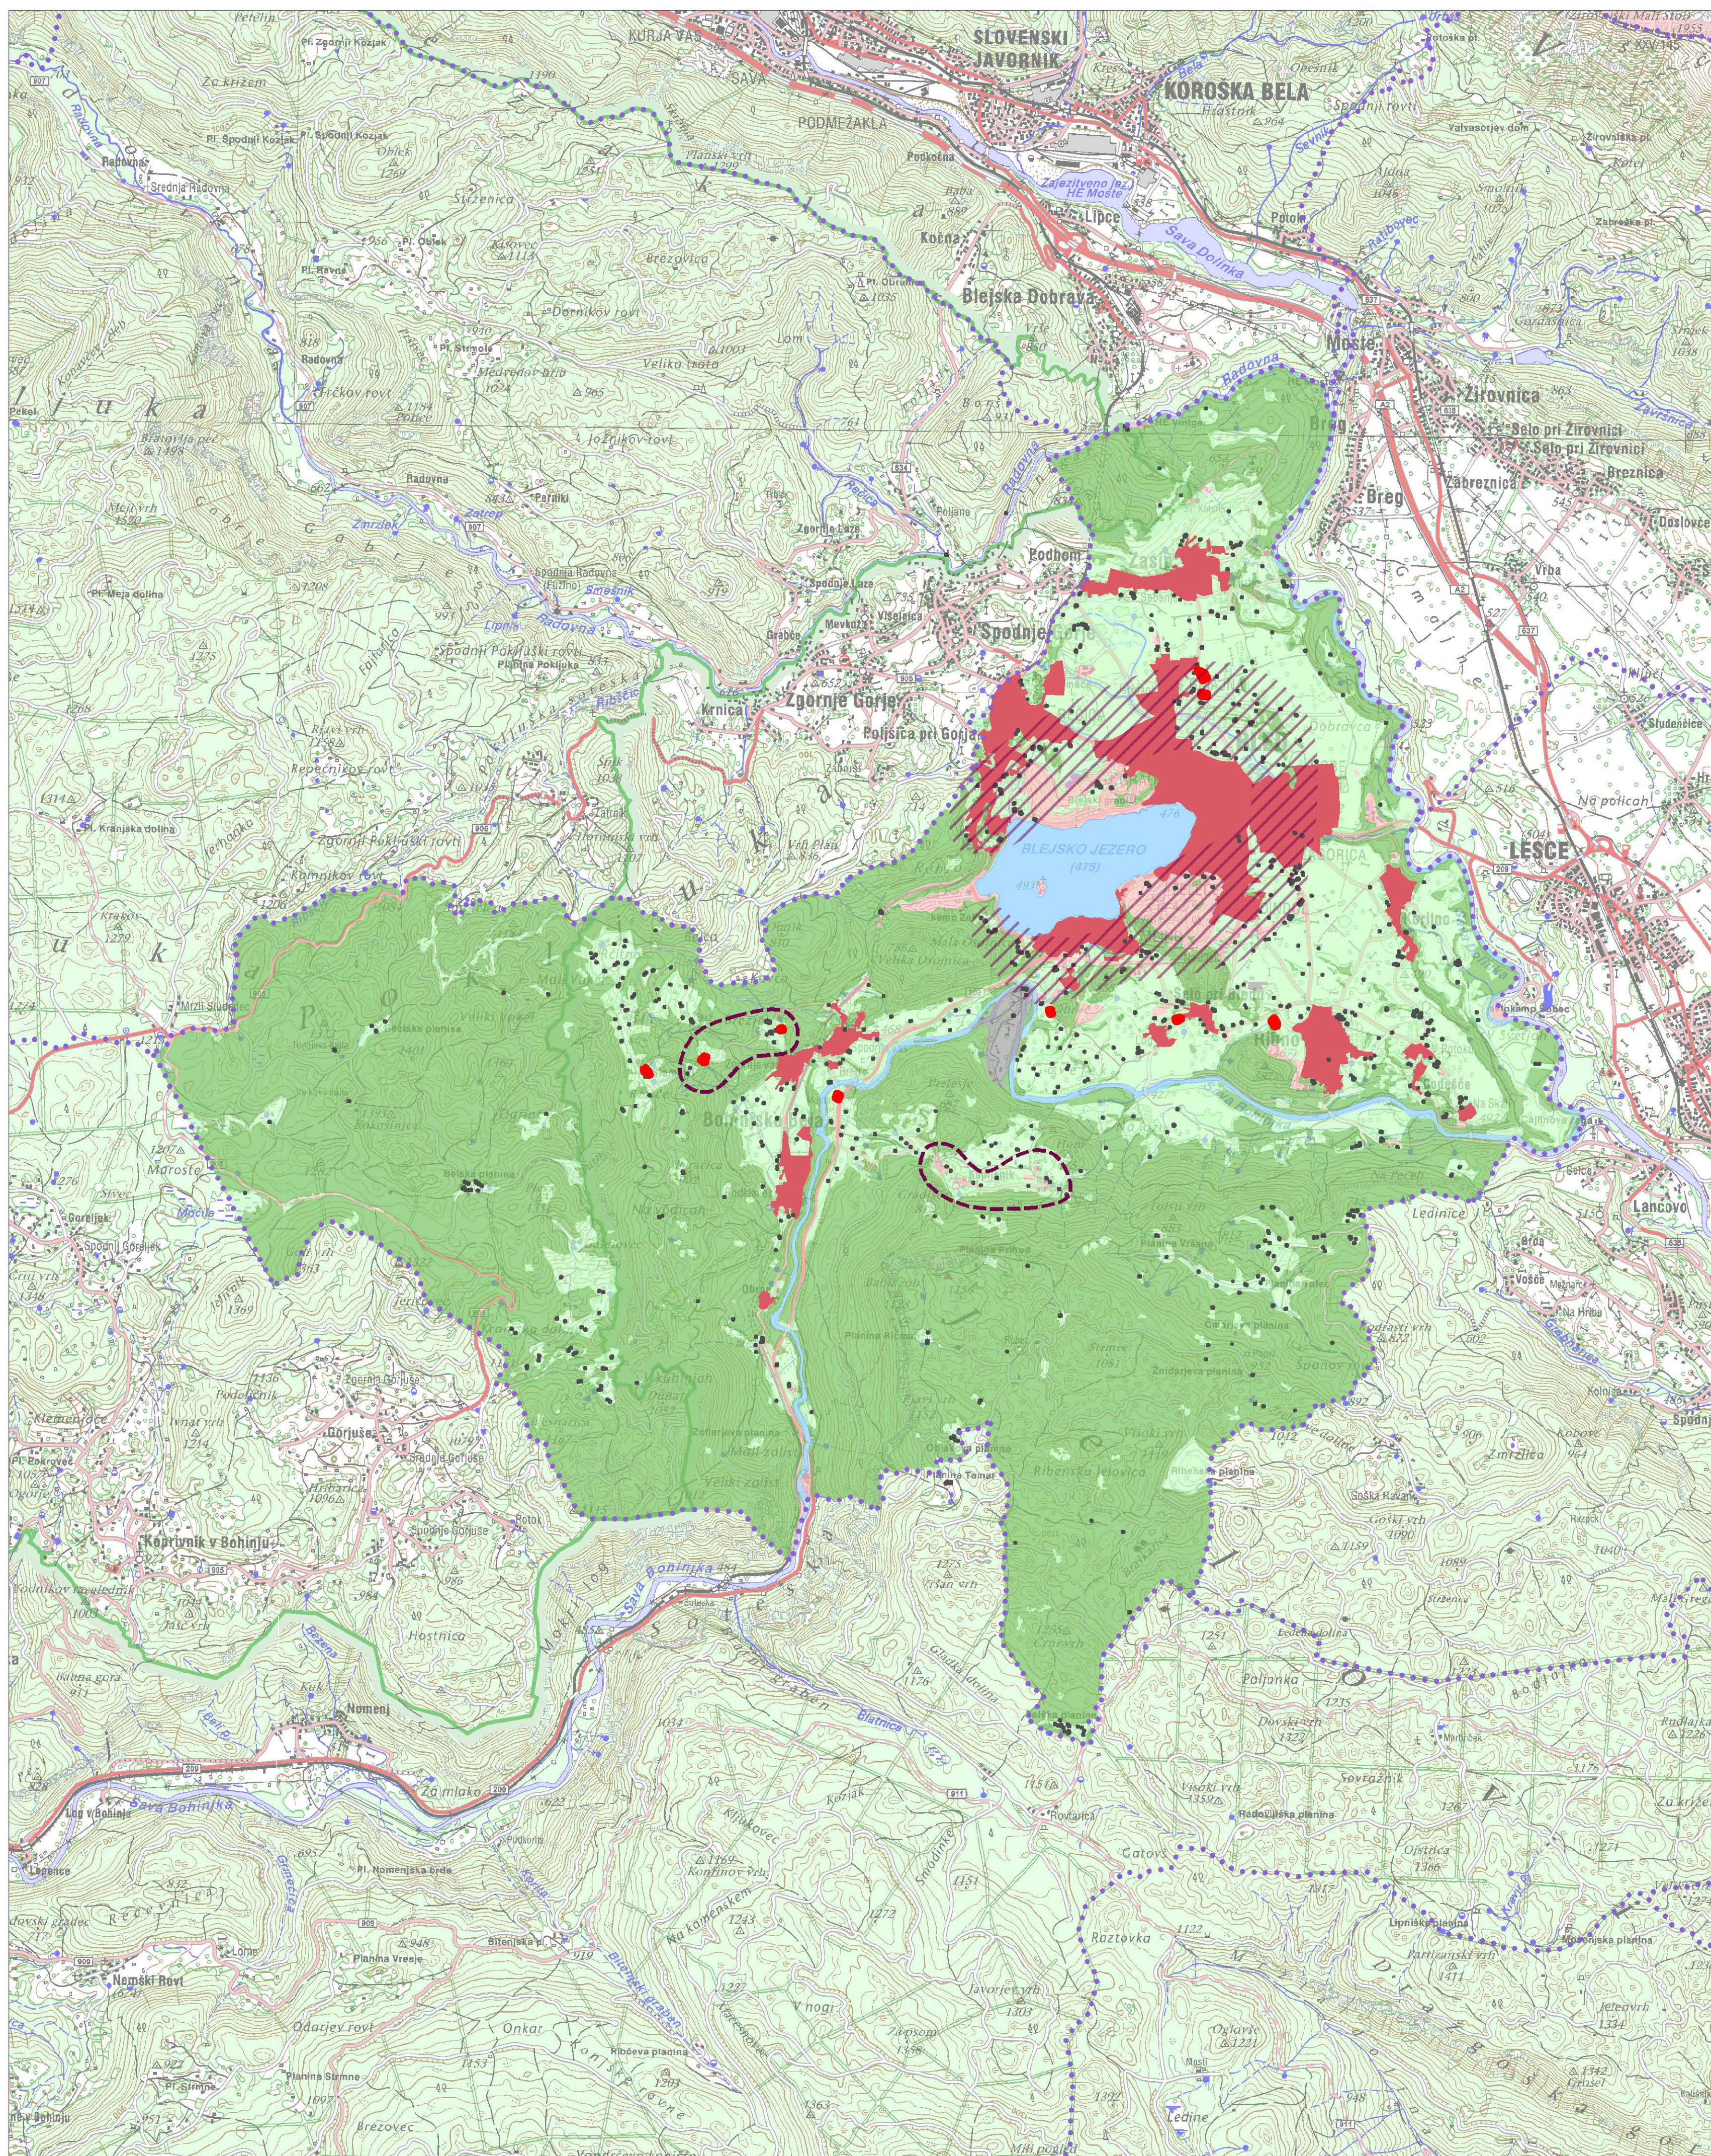


0 1000 2000 3000 m

Vir: Katastrske občine, GURS, julij 2010; kartografska osnova: DTK50, GURS, september 2008

M = 1 : 35 000


●●●●●	Meje občin		
<b>OBMOČJA OSNOVNE NAMENSKE RABE PROSTORA</b>			
■ (pink)	I. stavbna zemljišča	■ (red)	Območja naselij, ki vključujejo objekte razpršene gradnje
■ (light green)	II. kmetijska zemljišča	■ (dark red)	Območja razpršene poselitve
■ (green)	III. gozdna zemljišča	■ (black)	Objekti razpršene gradnje
■ (blue)	IV. vode	■ (hatched)	Območje tradicionalnega prepleta razpršene poselitve in razpršene gradnje
■ (grey)	V. druga zemljišča	■ (dotted)	Območje tradicionalne razpršene poselitve

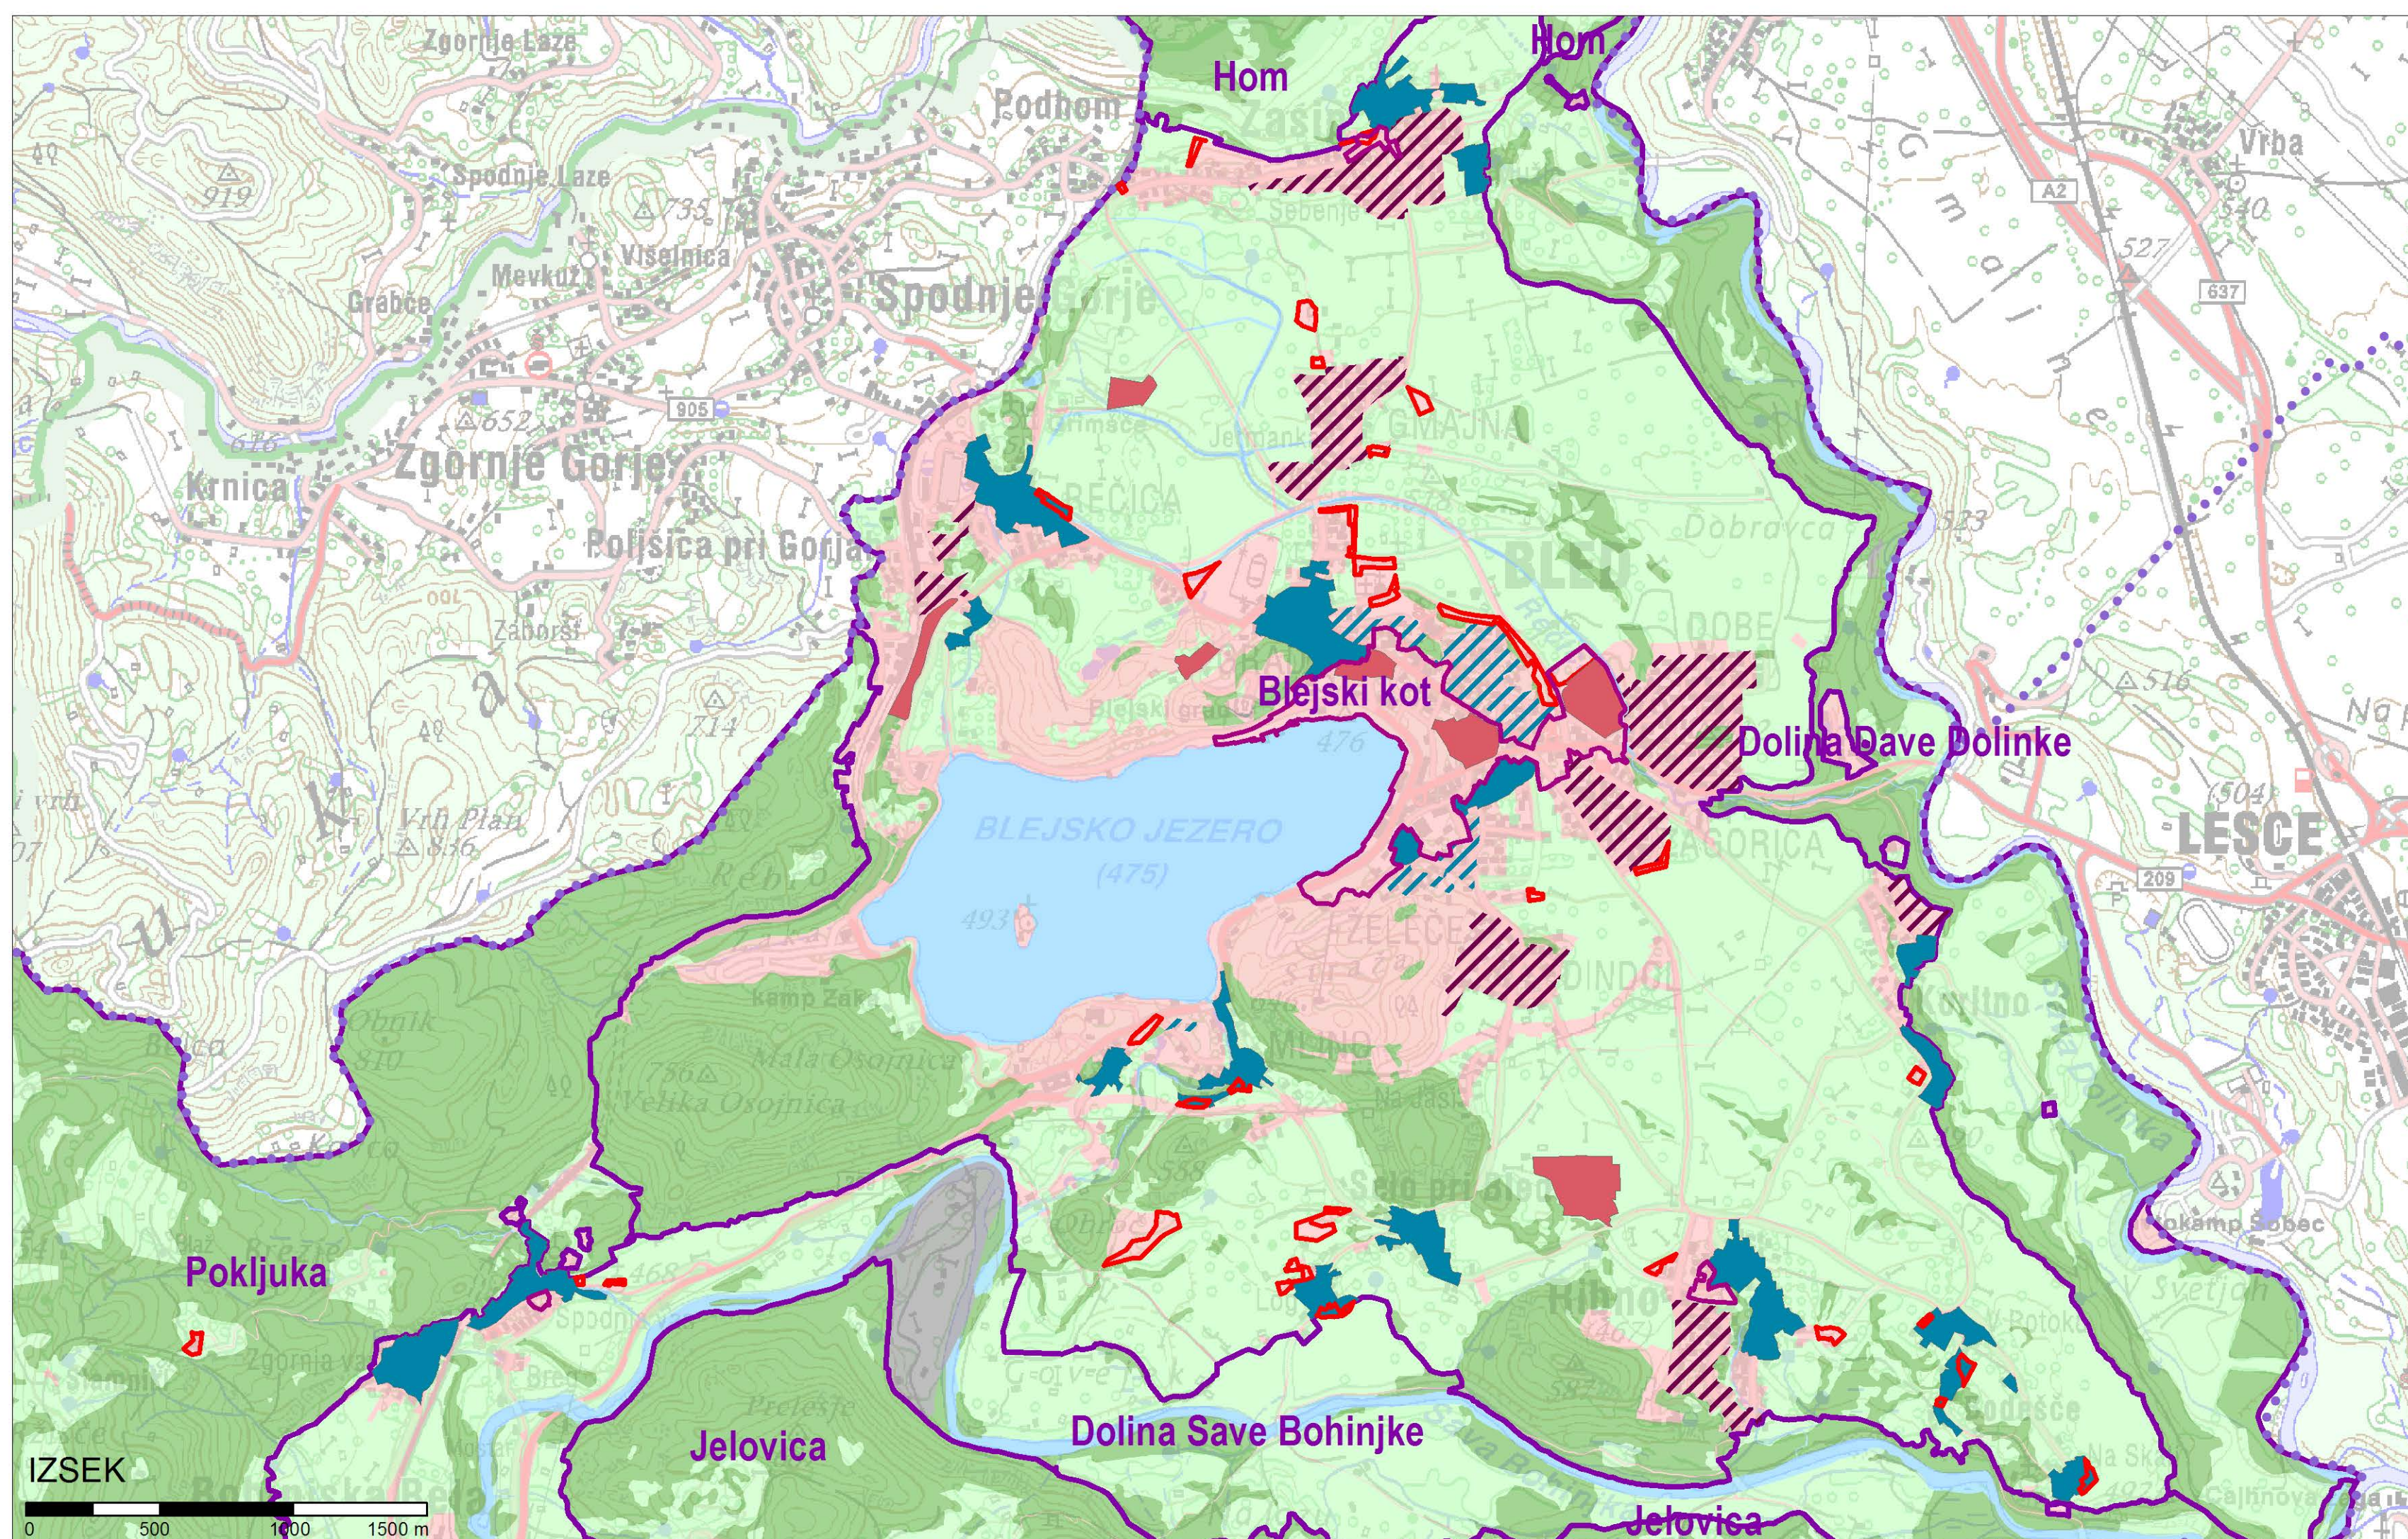
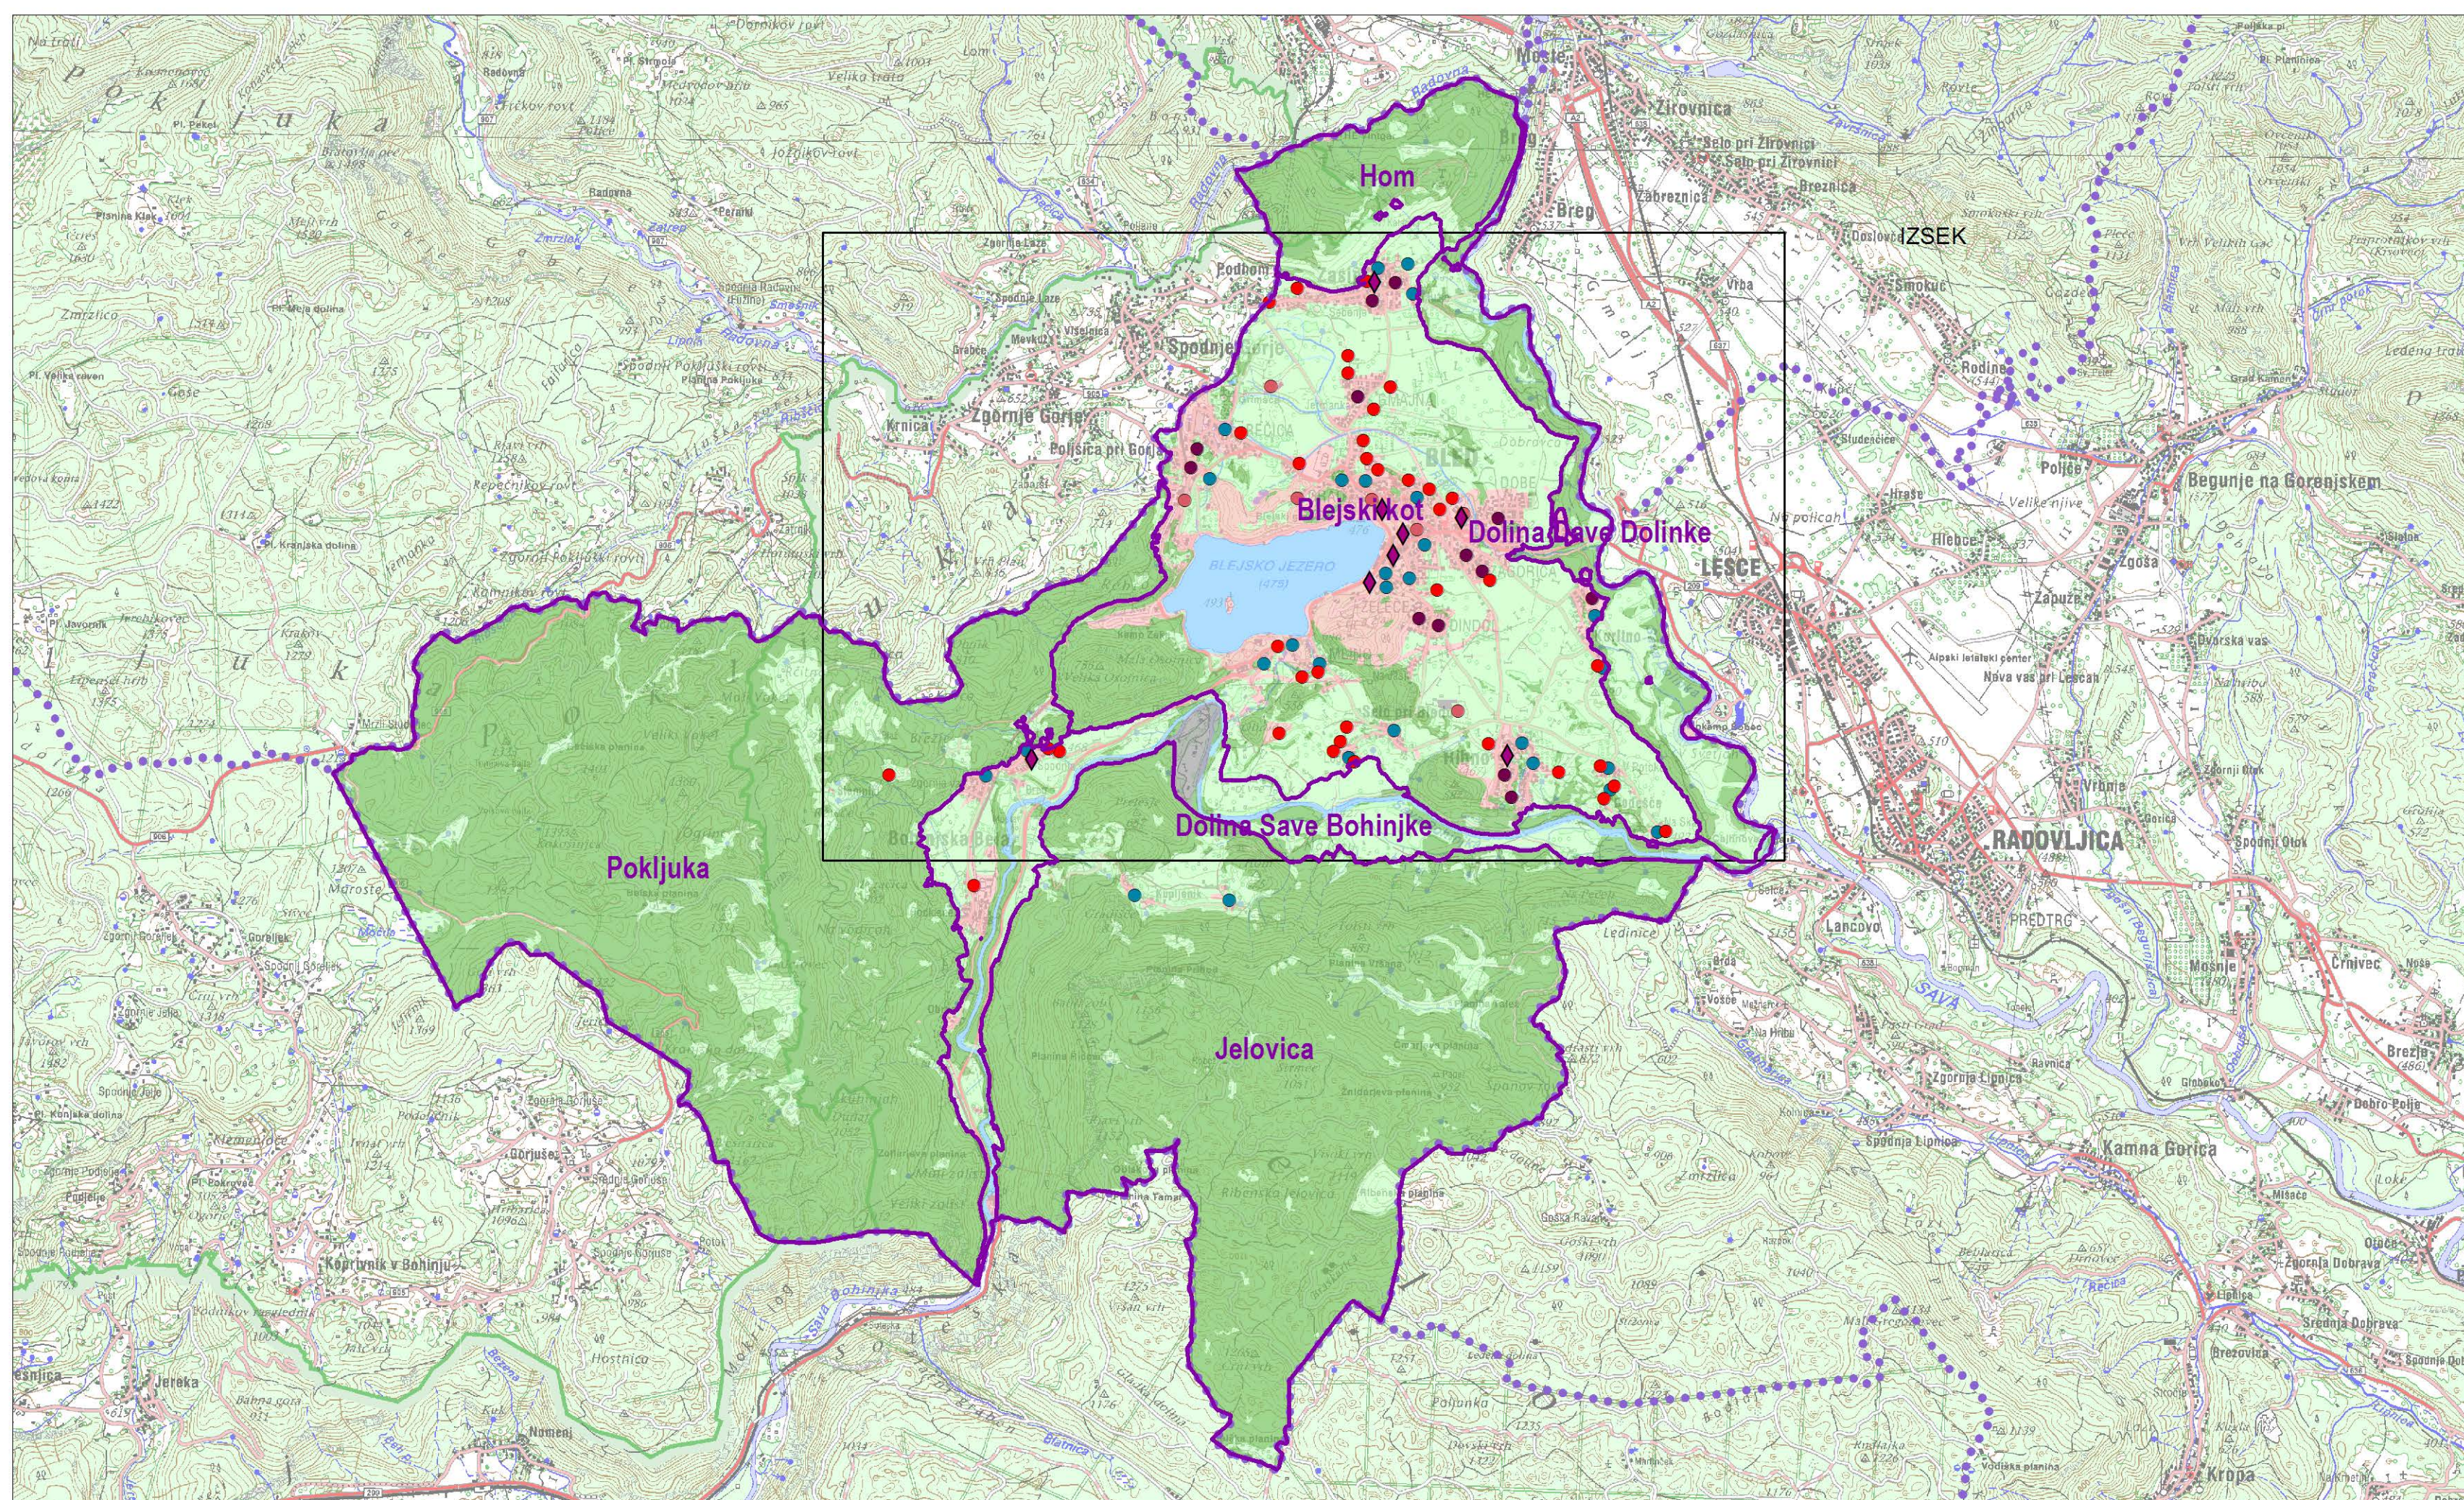




Vir: Katastrske občine, GURS, julij 2010; kartografska osnova: DTK50, GURS, september 2008





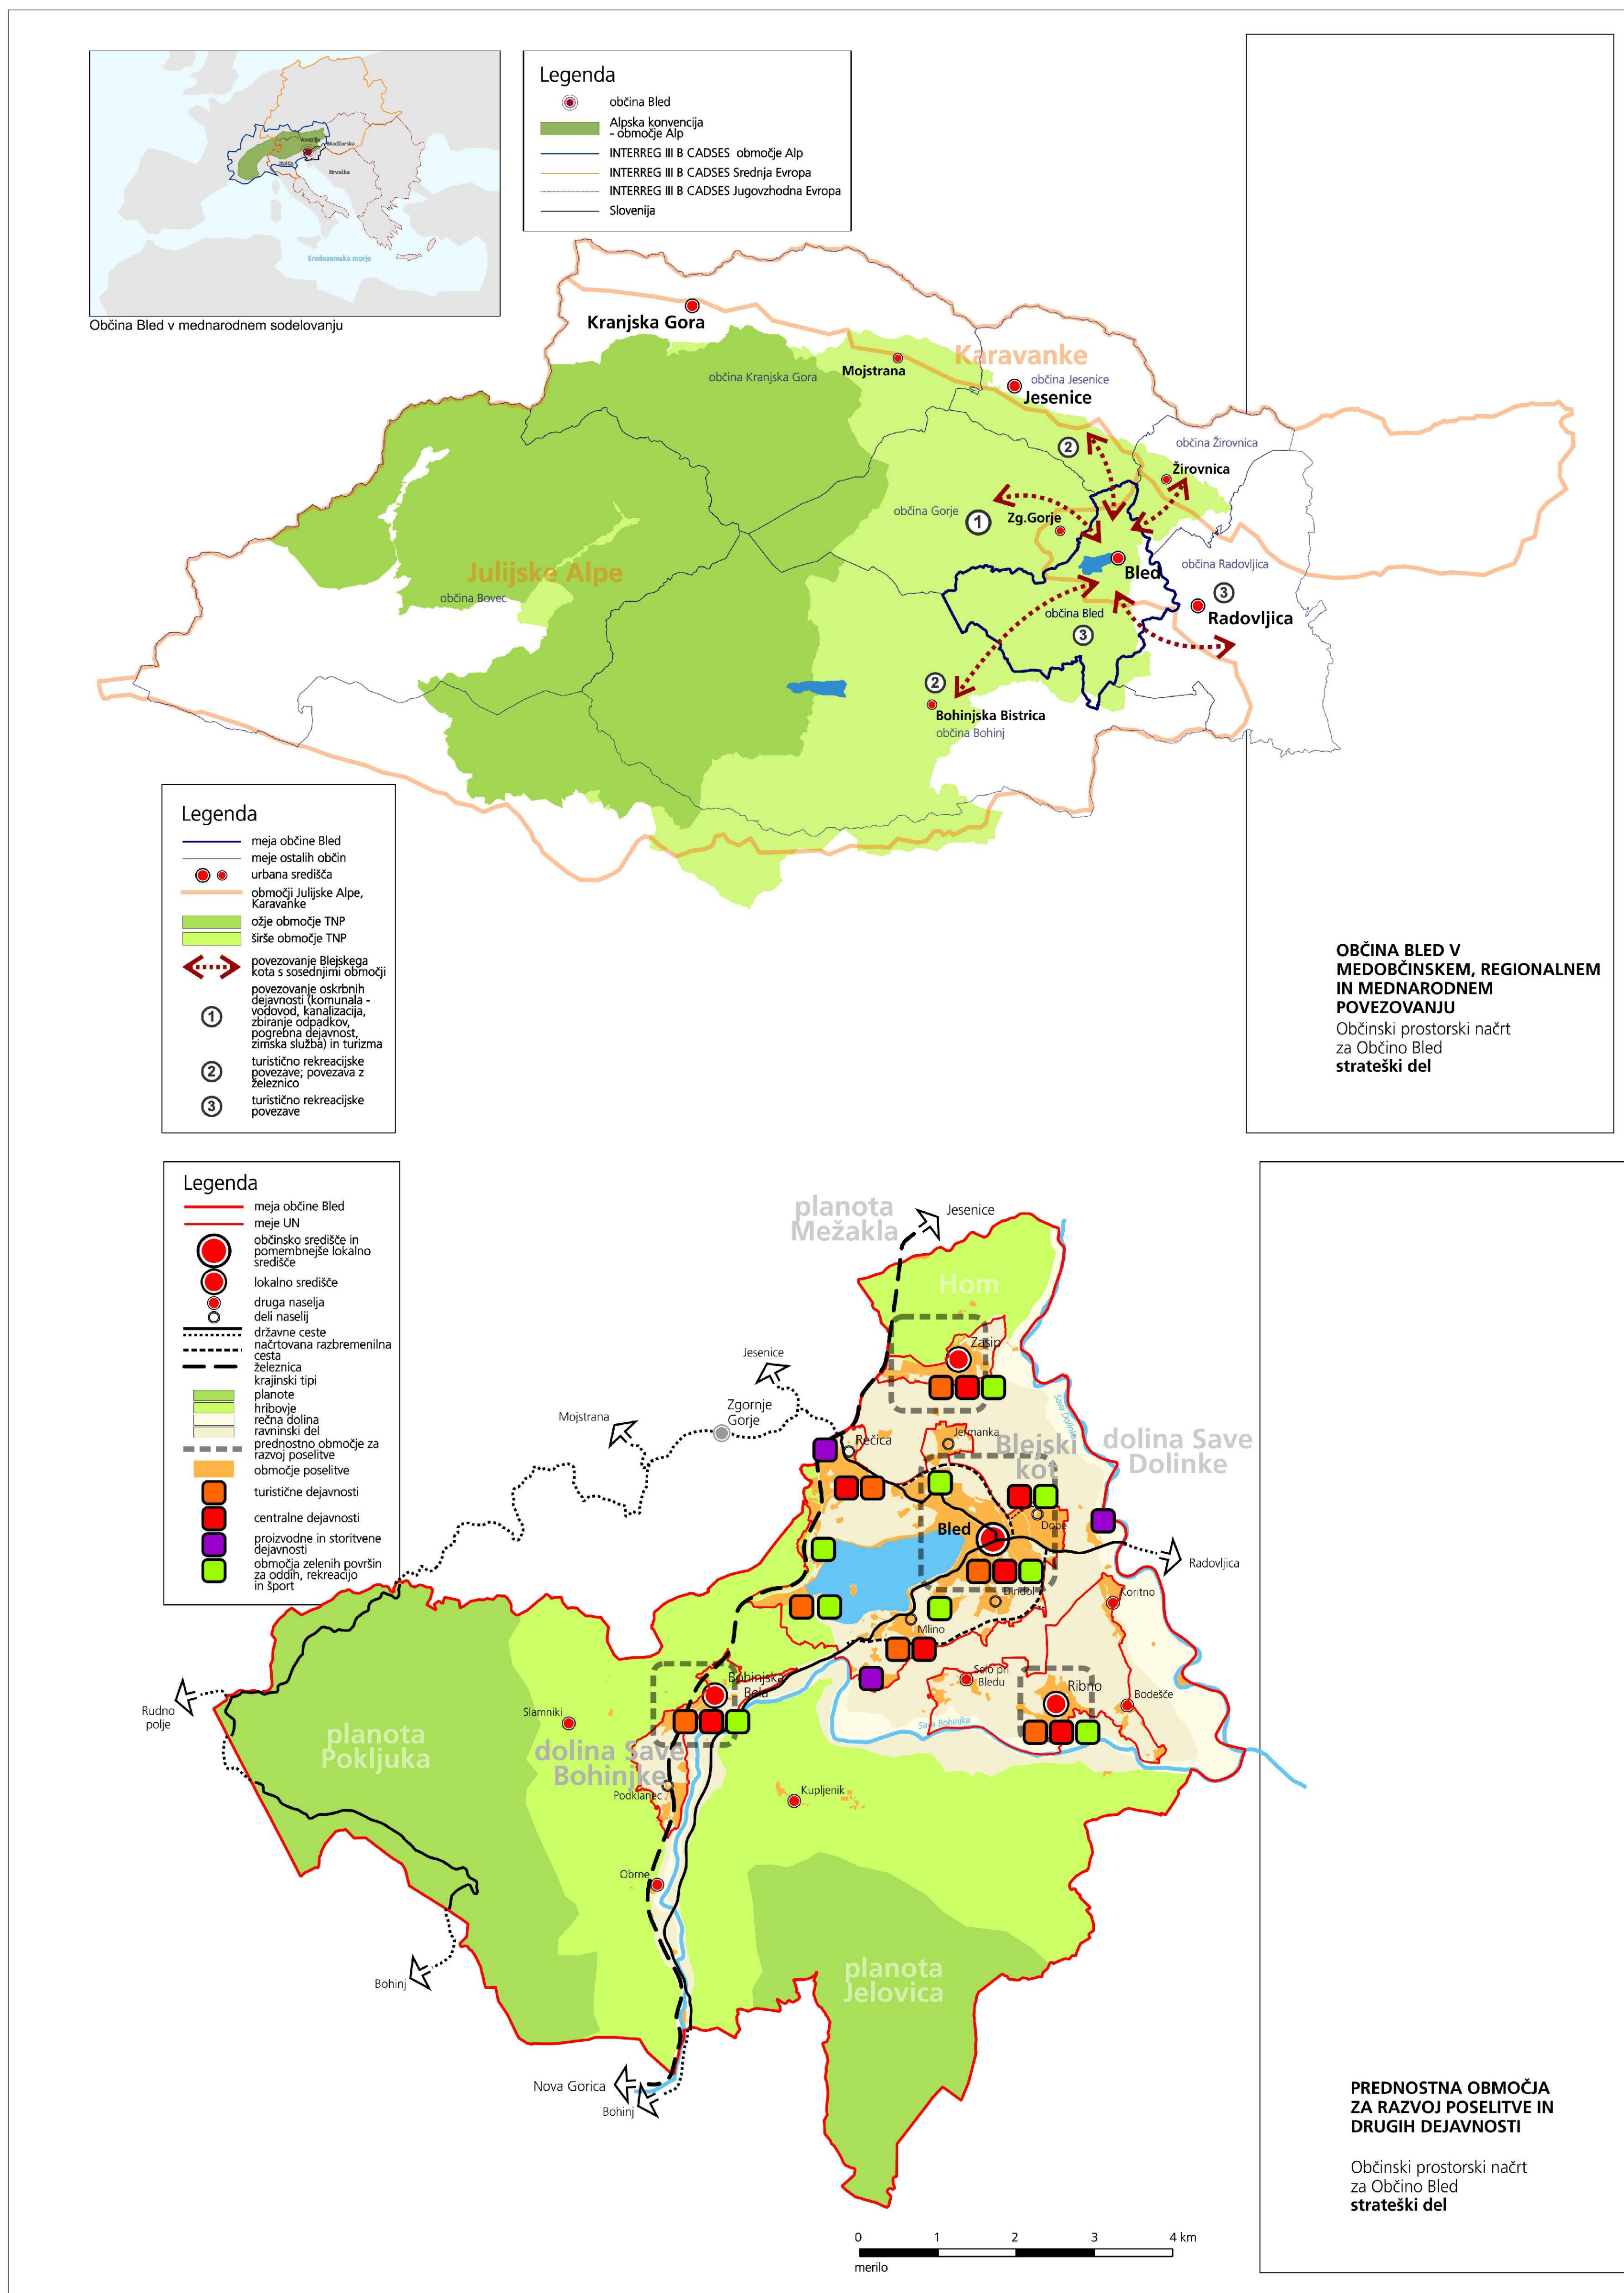

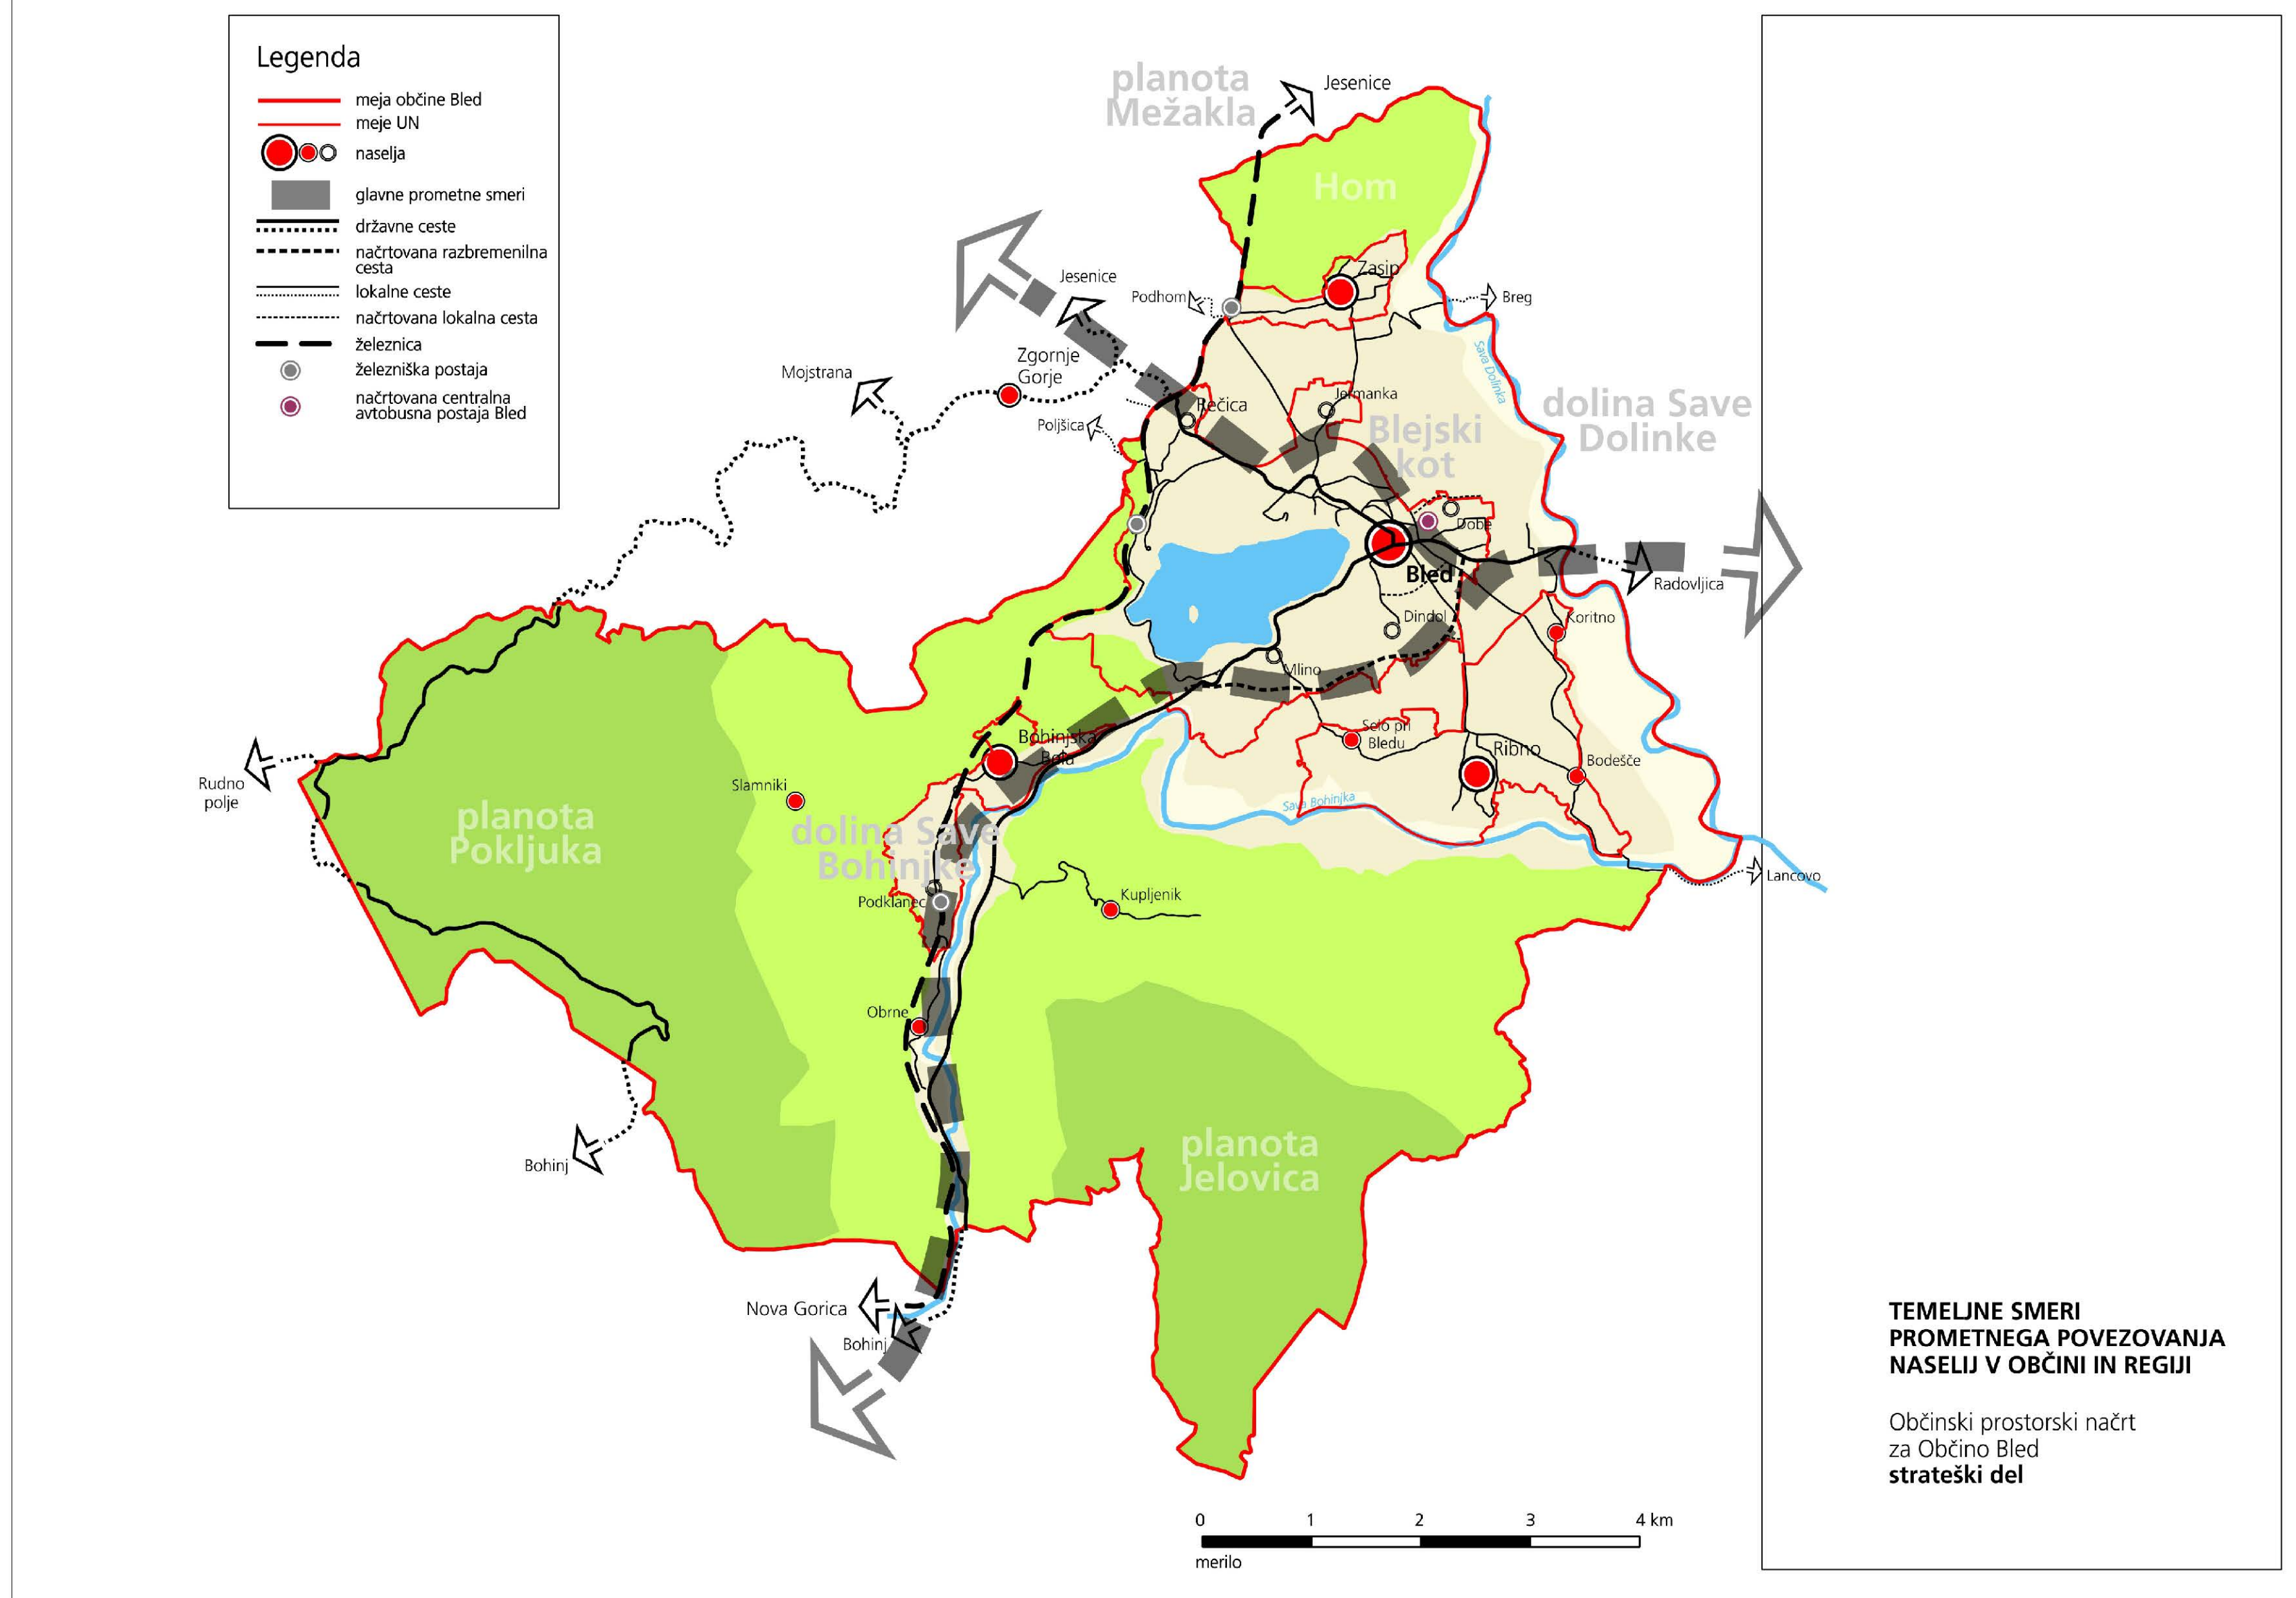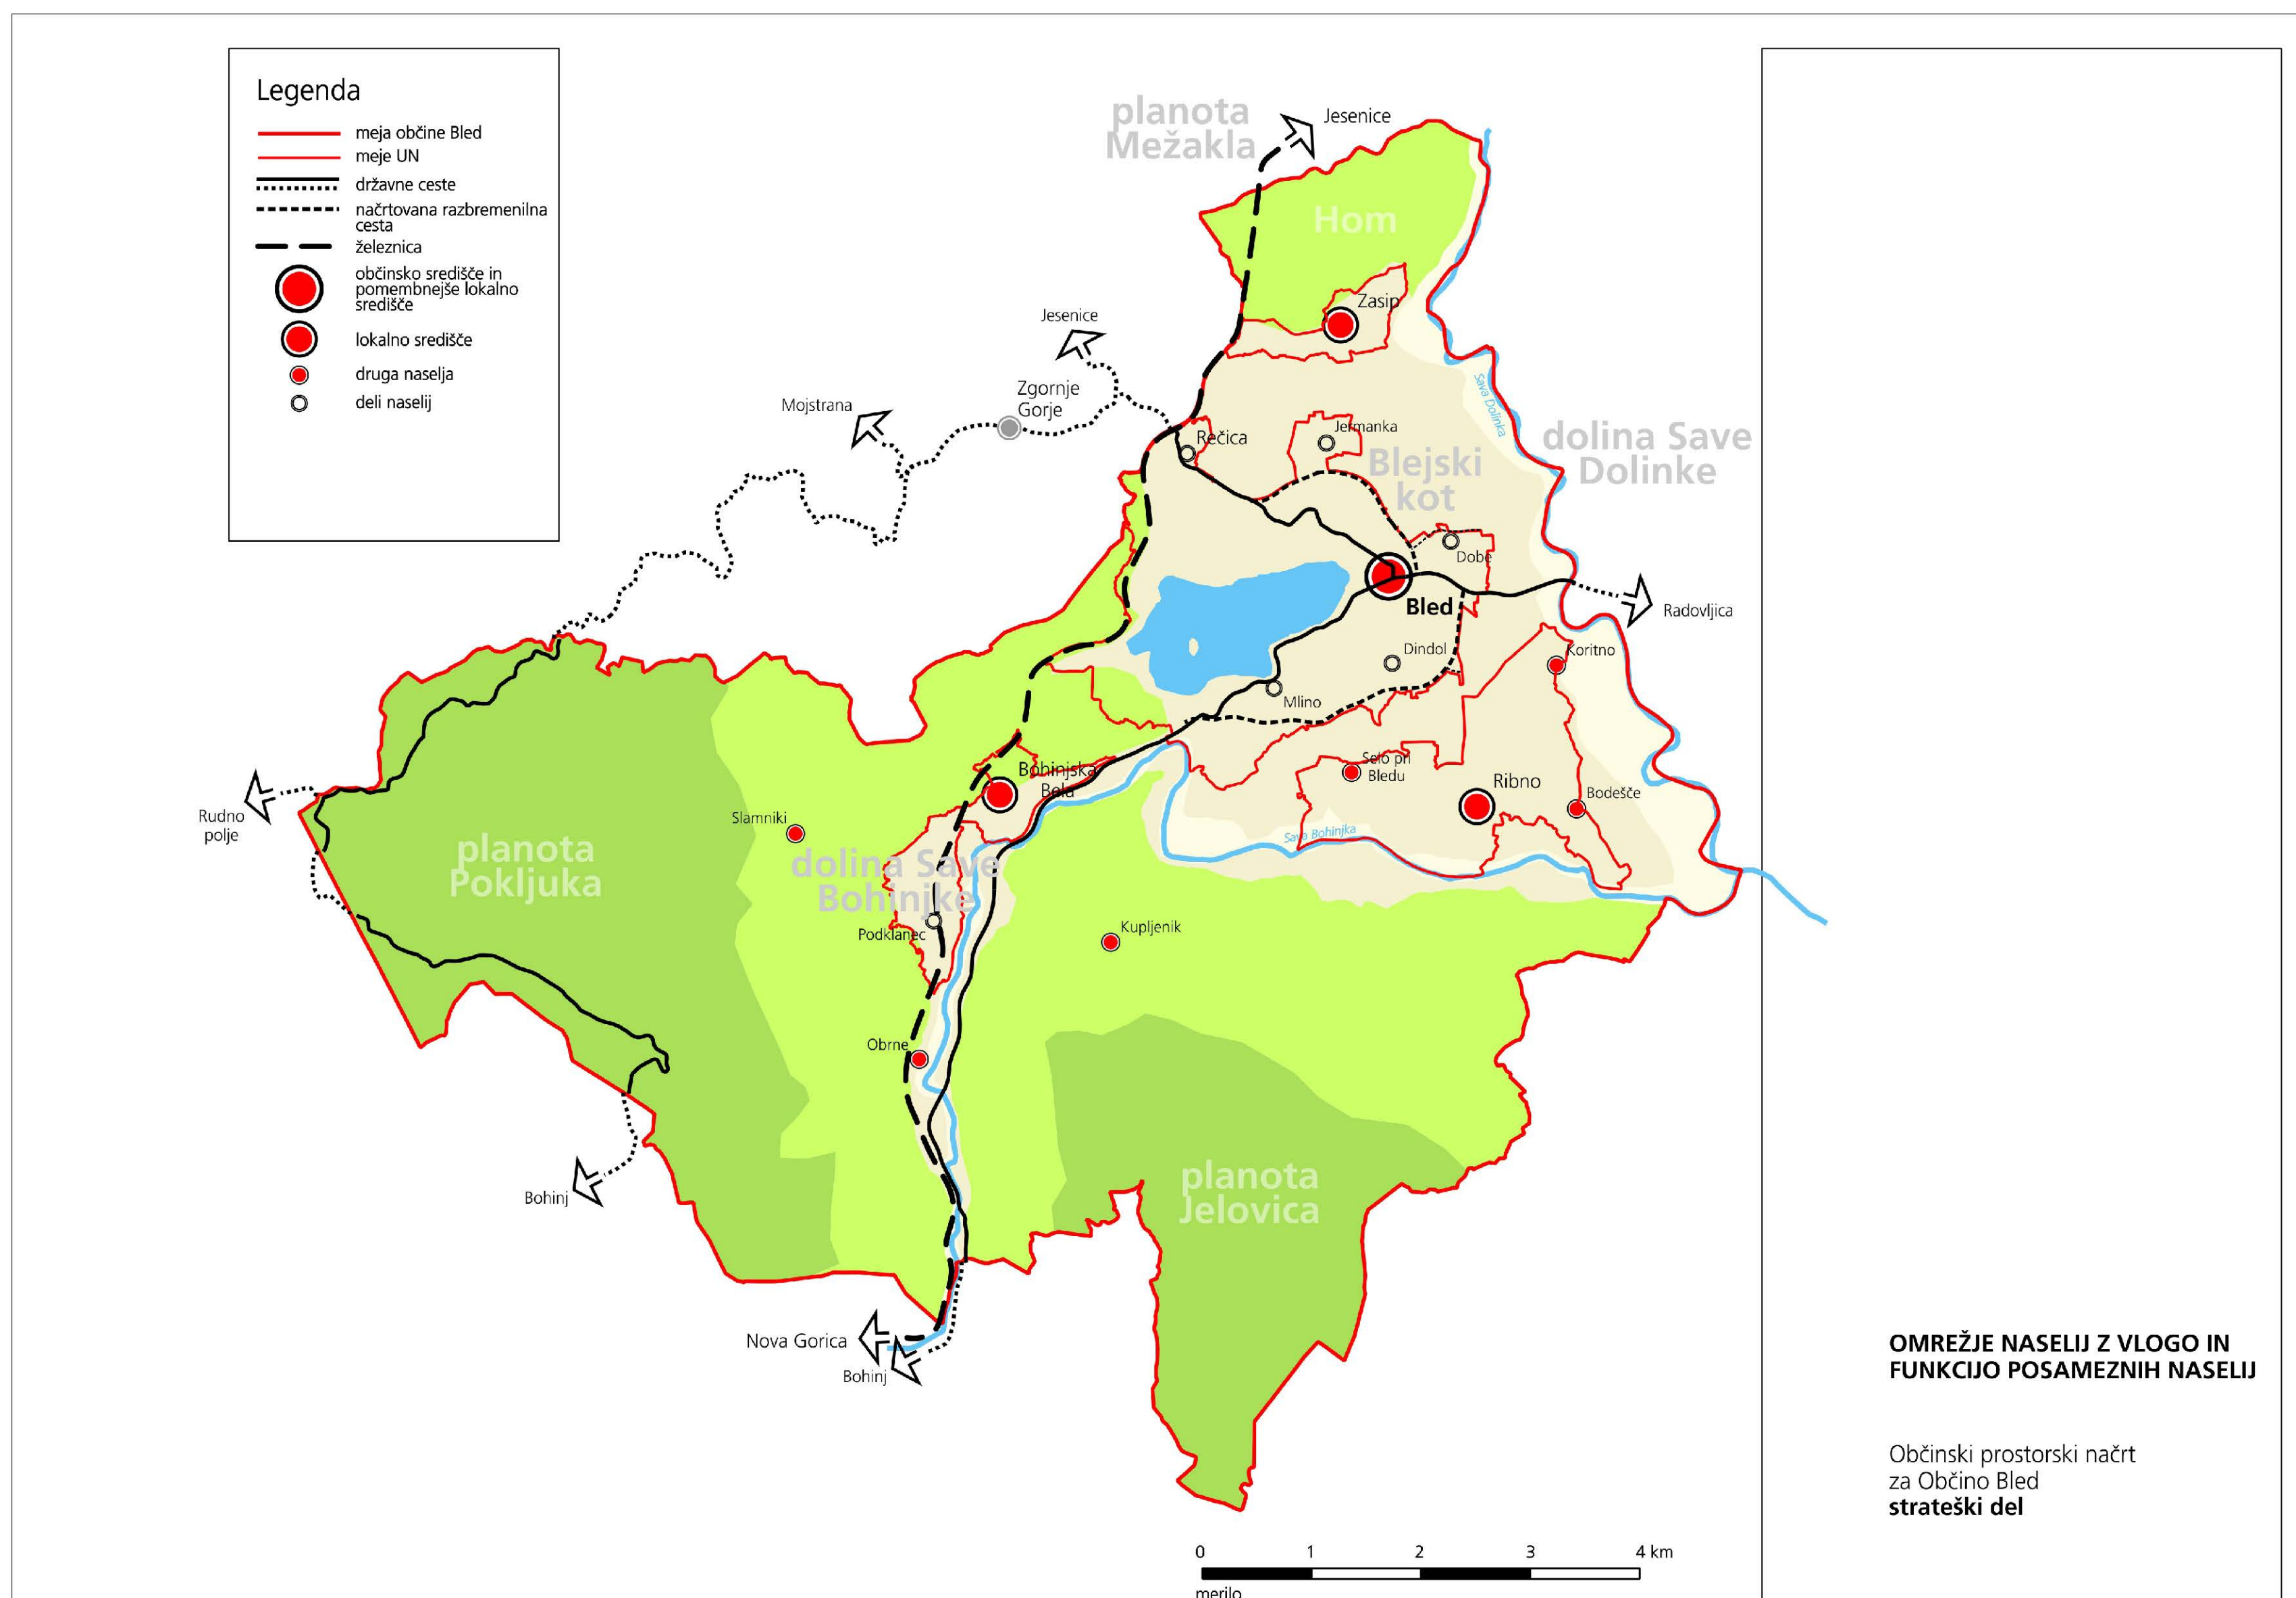

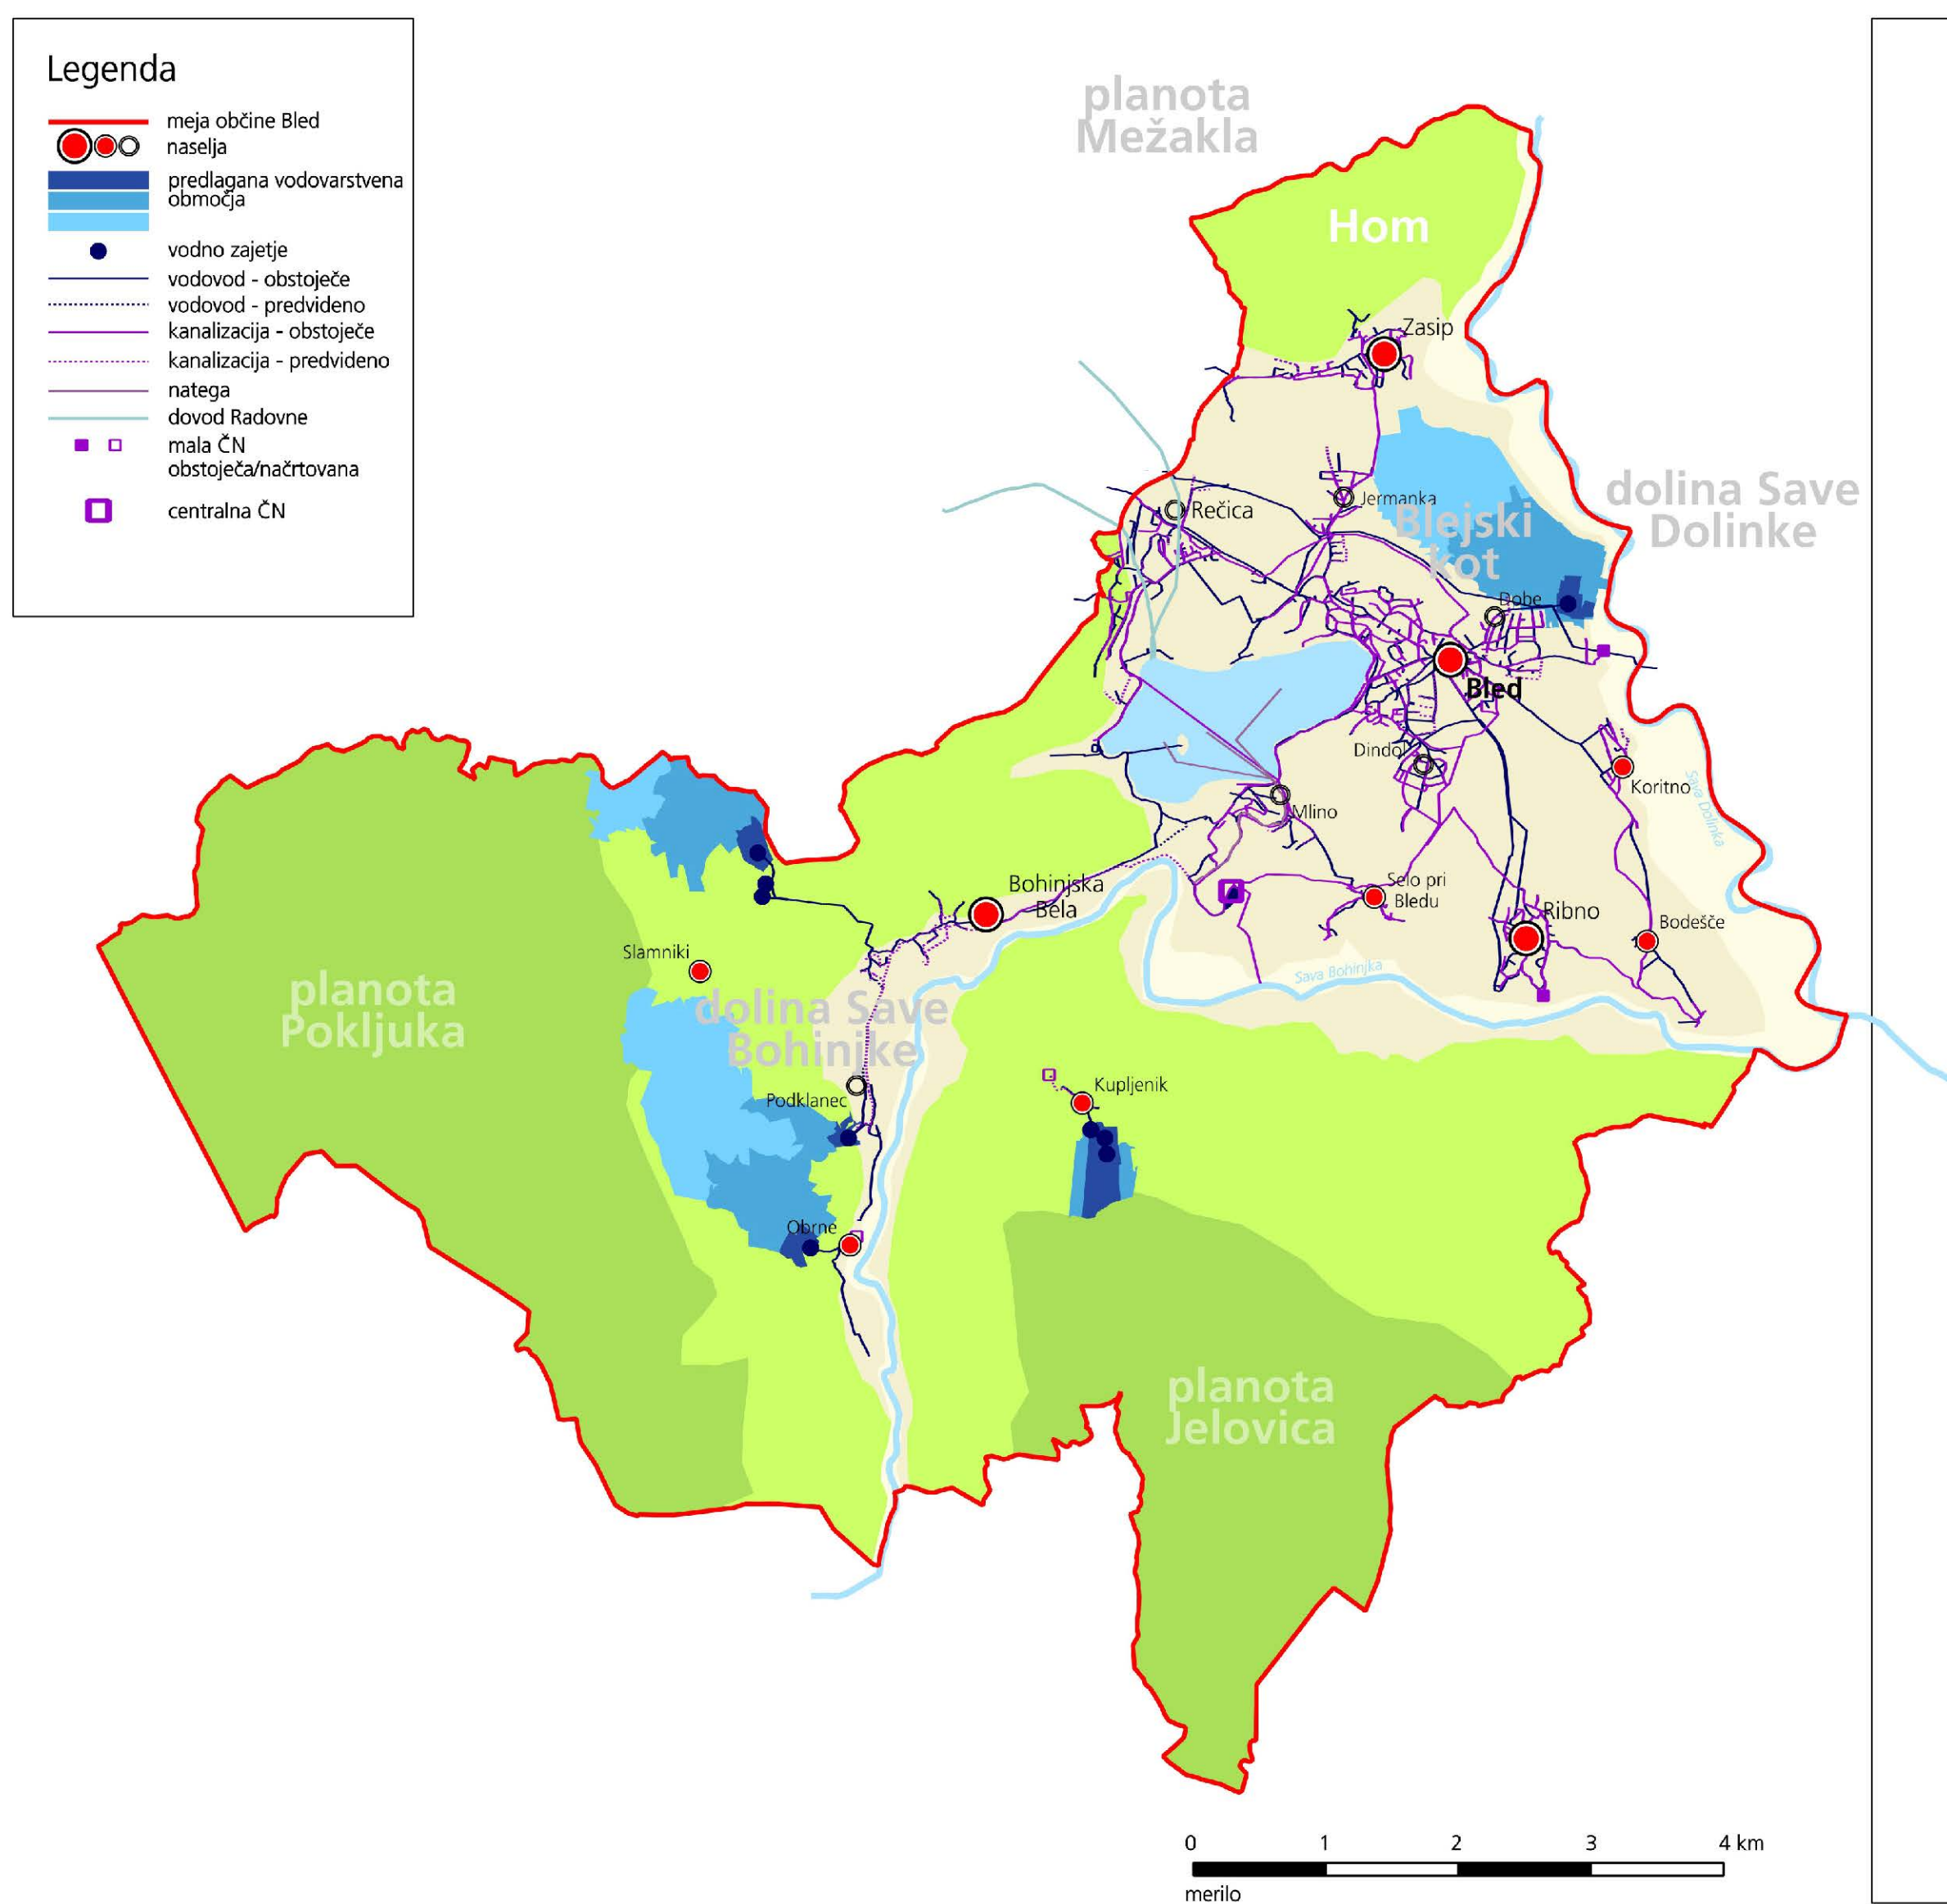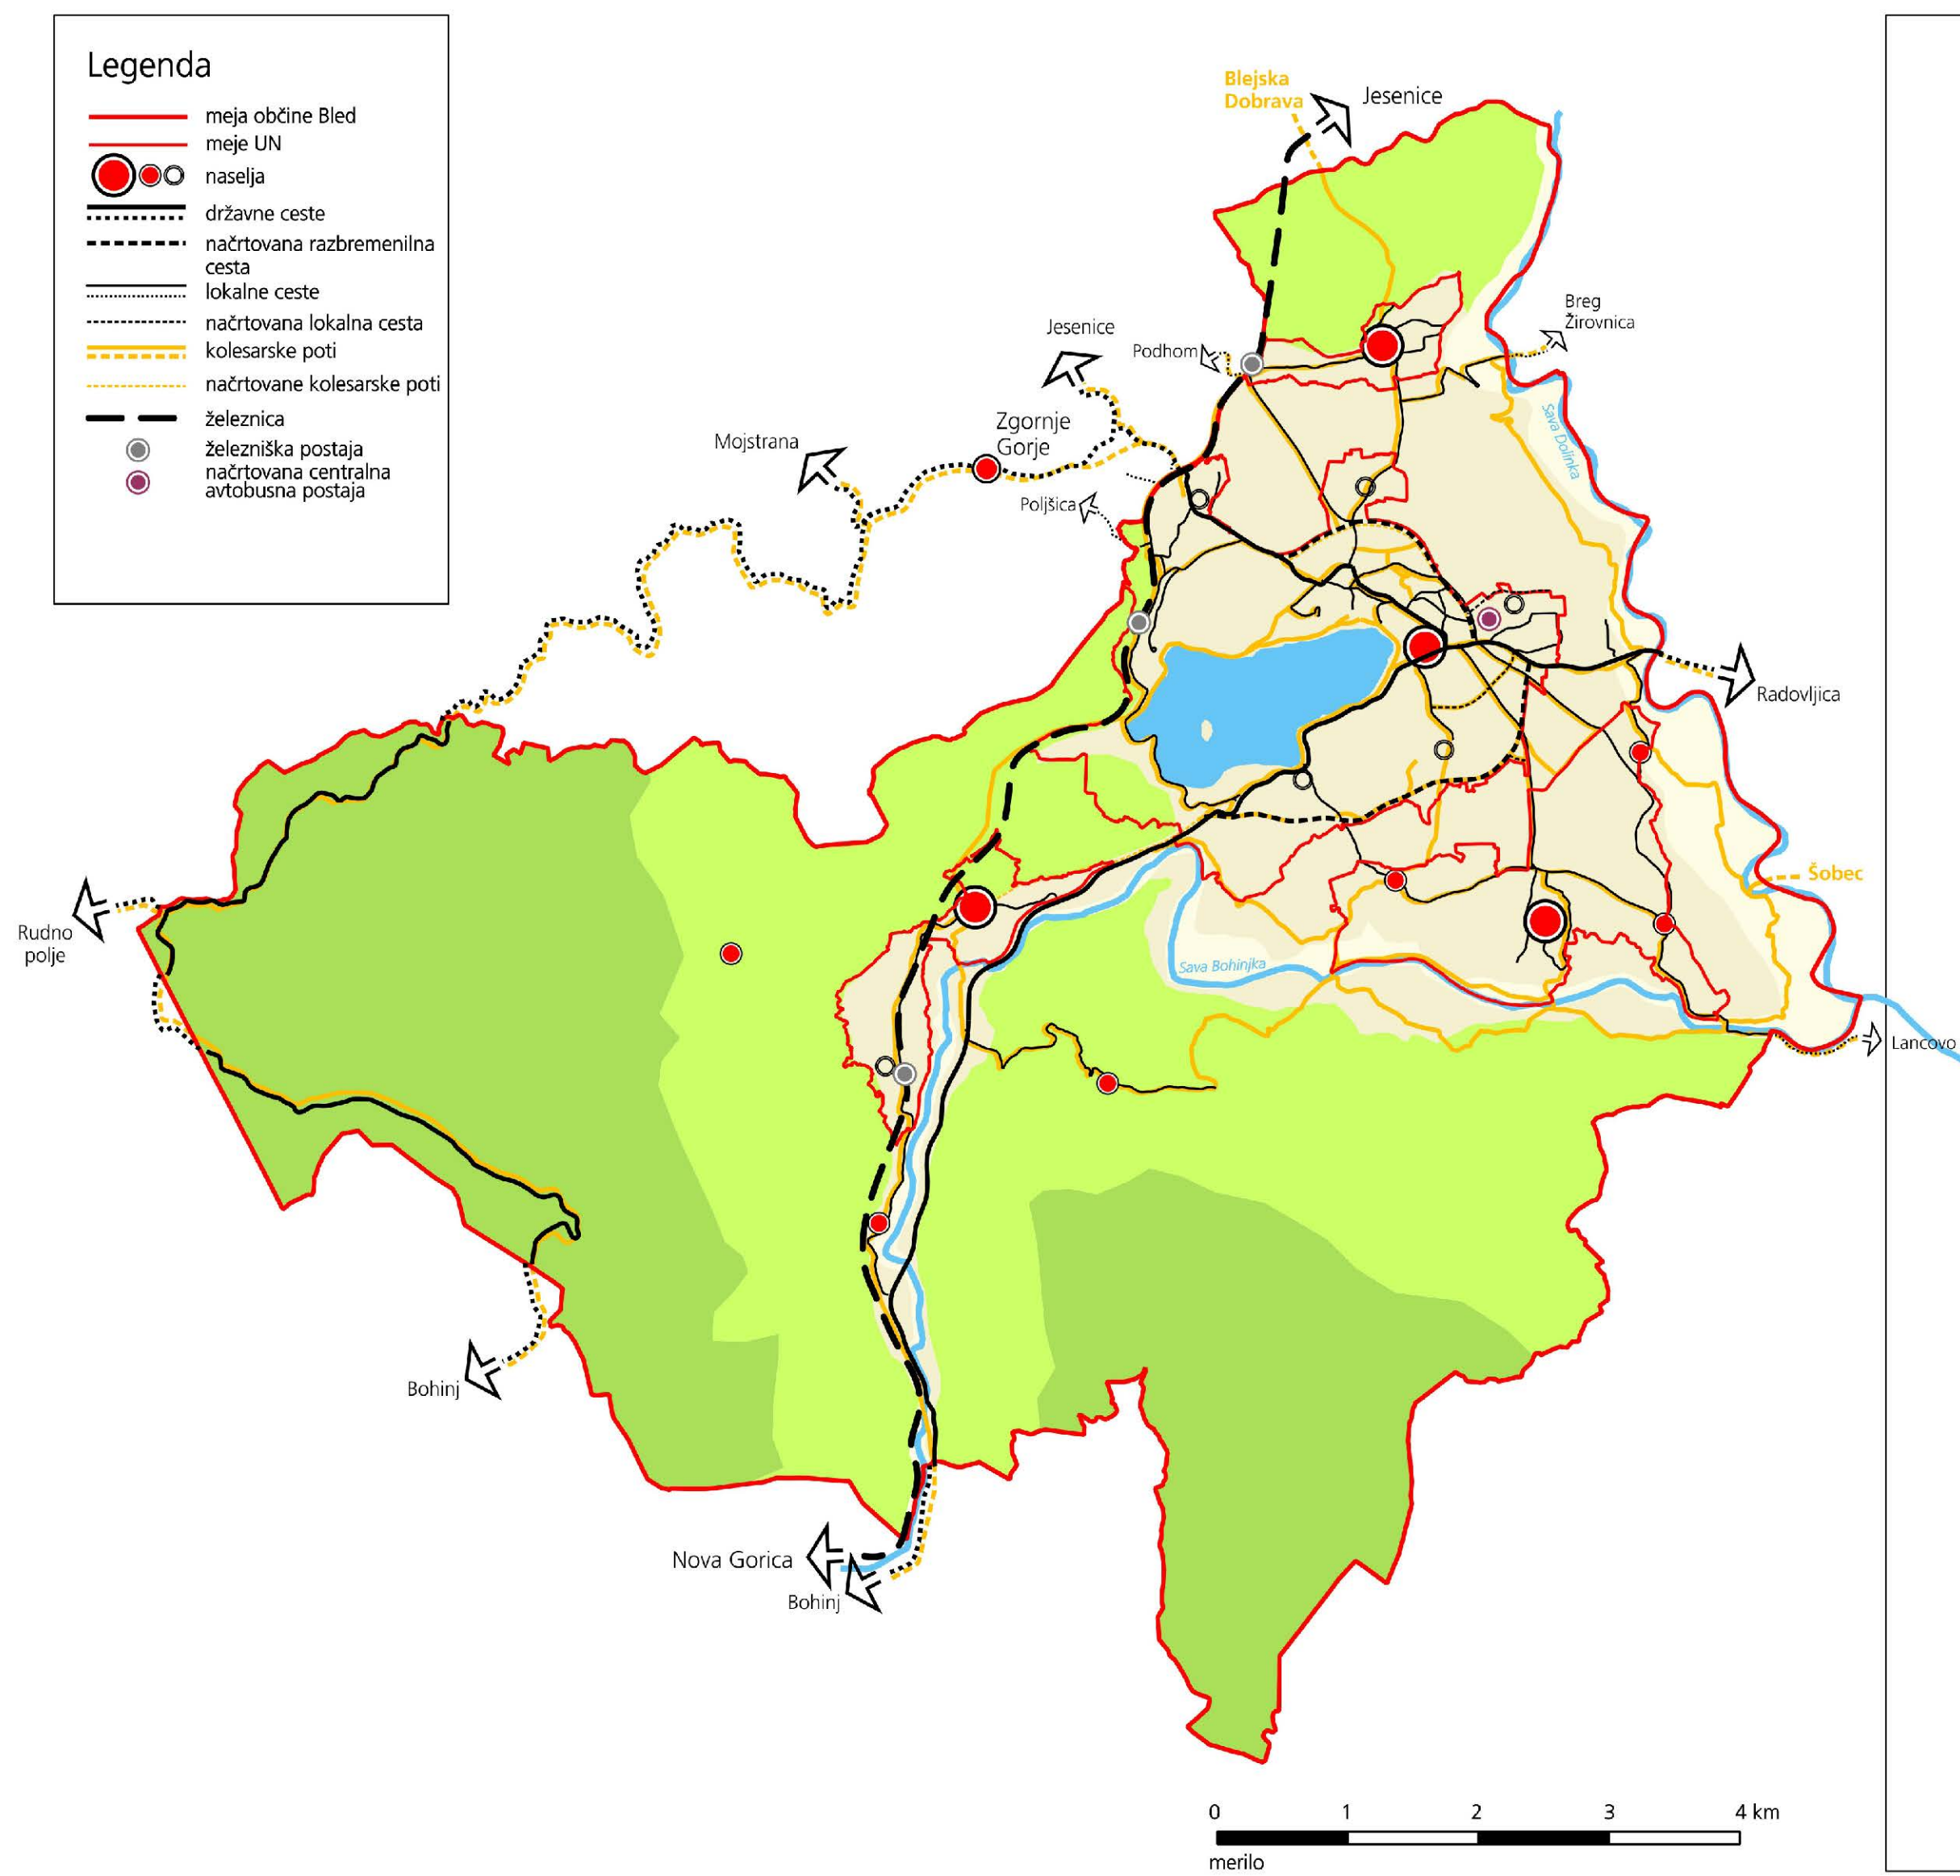






M = 1 : 50 000 / 20 000

















- Legenda**
-  meja občine Bled
  -  naselja
  -  elektrika, SN
  -  elektrika, VN
  -  RTP
  -  mHE
  -  plinovod - obstoječe
  -  plinovod - predvideno
  -  kabelska TV - centrala
  -  TV pretvornik
  -  telekomunikacijska centrala
  -  bazne postaje mobilne telefonije
  -  pošta
  -  obstoječ zbirni center za odpadke (v zapiranju)
  -  predviden zbirni center za odpadke




**ZASNOVA JAVNE GOSPODARSKE  
INFRASTRUKTURE: ENERGETSKA,  
KOMUNIKACIJSKA INF. IN  
RAVNaNJE Z ODPADKI**  
Občinski prostorski načrt  
za Občino Bled  
**strateški del**

- Legenda**
-  meja občine Bled
  -  meje UN
  -  območja tradicionalnega prepleta razpršene poselitve in razpršene gradnje
  -  območja naselij, ki vključujejo objekte razpršene gradnje
  -  razpršena poselitve
  -  razpršena gradnja
  -  območja tradicionalno razpršene poselitve
  -  območja tradicionalno razpršene poselitve (planine)



**OKVIRNA OBMOČJA  
NASELIJ, VKLJUČNO Z OBMOČJI  
RAZPRŠENE GRADNJE IN  
RAZPRŠENE POSELITVE**  
Občinski prostorski načrt  
za Občino Bled  
**strateški del**


- Legenda**
- meja občine Bled
  - meje UN
  - krepitev centralnih dejavnosti
  - območje poselitve
  - območja posebnega kulturnega pomena: vaška jedra
  - območja posebnega kulturnega pomena: območje vil
  - območja, ki se krepijo
  - območja, ki se preobražajo
  - območja, ki stagnirajo
  - smeri širitve

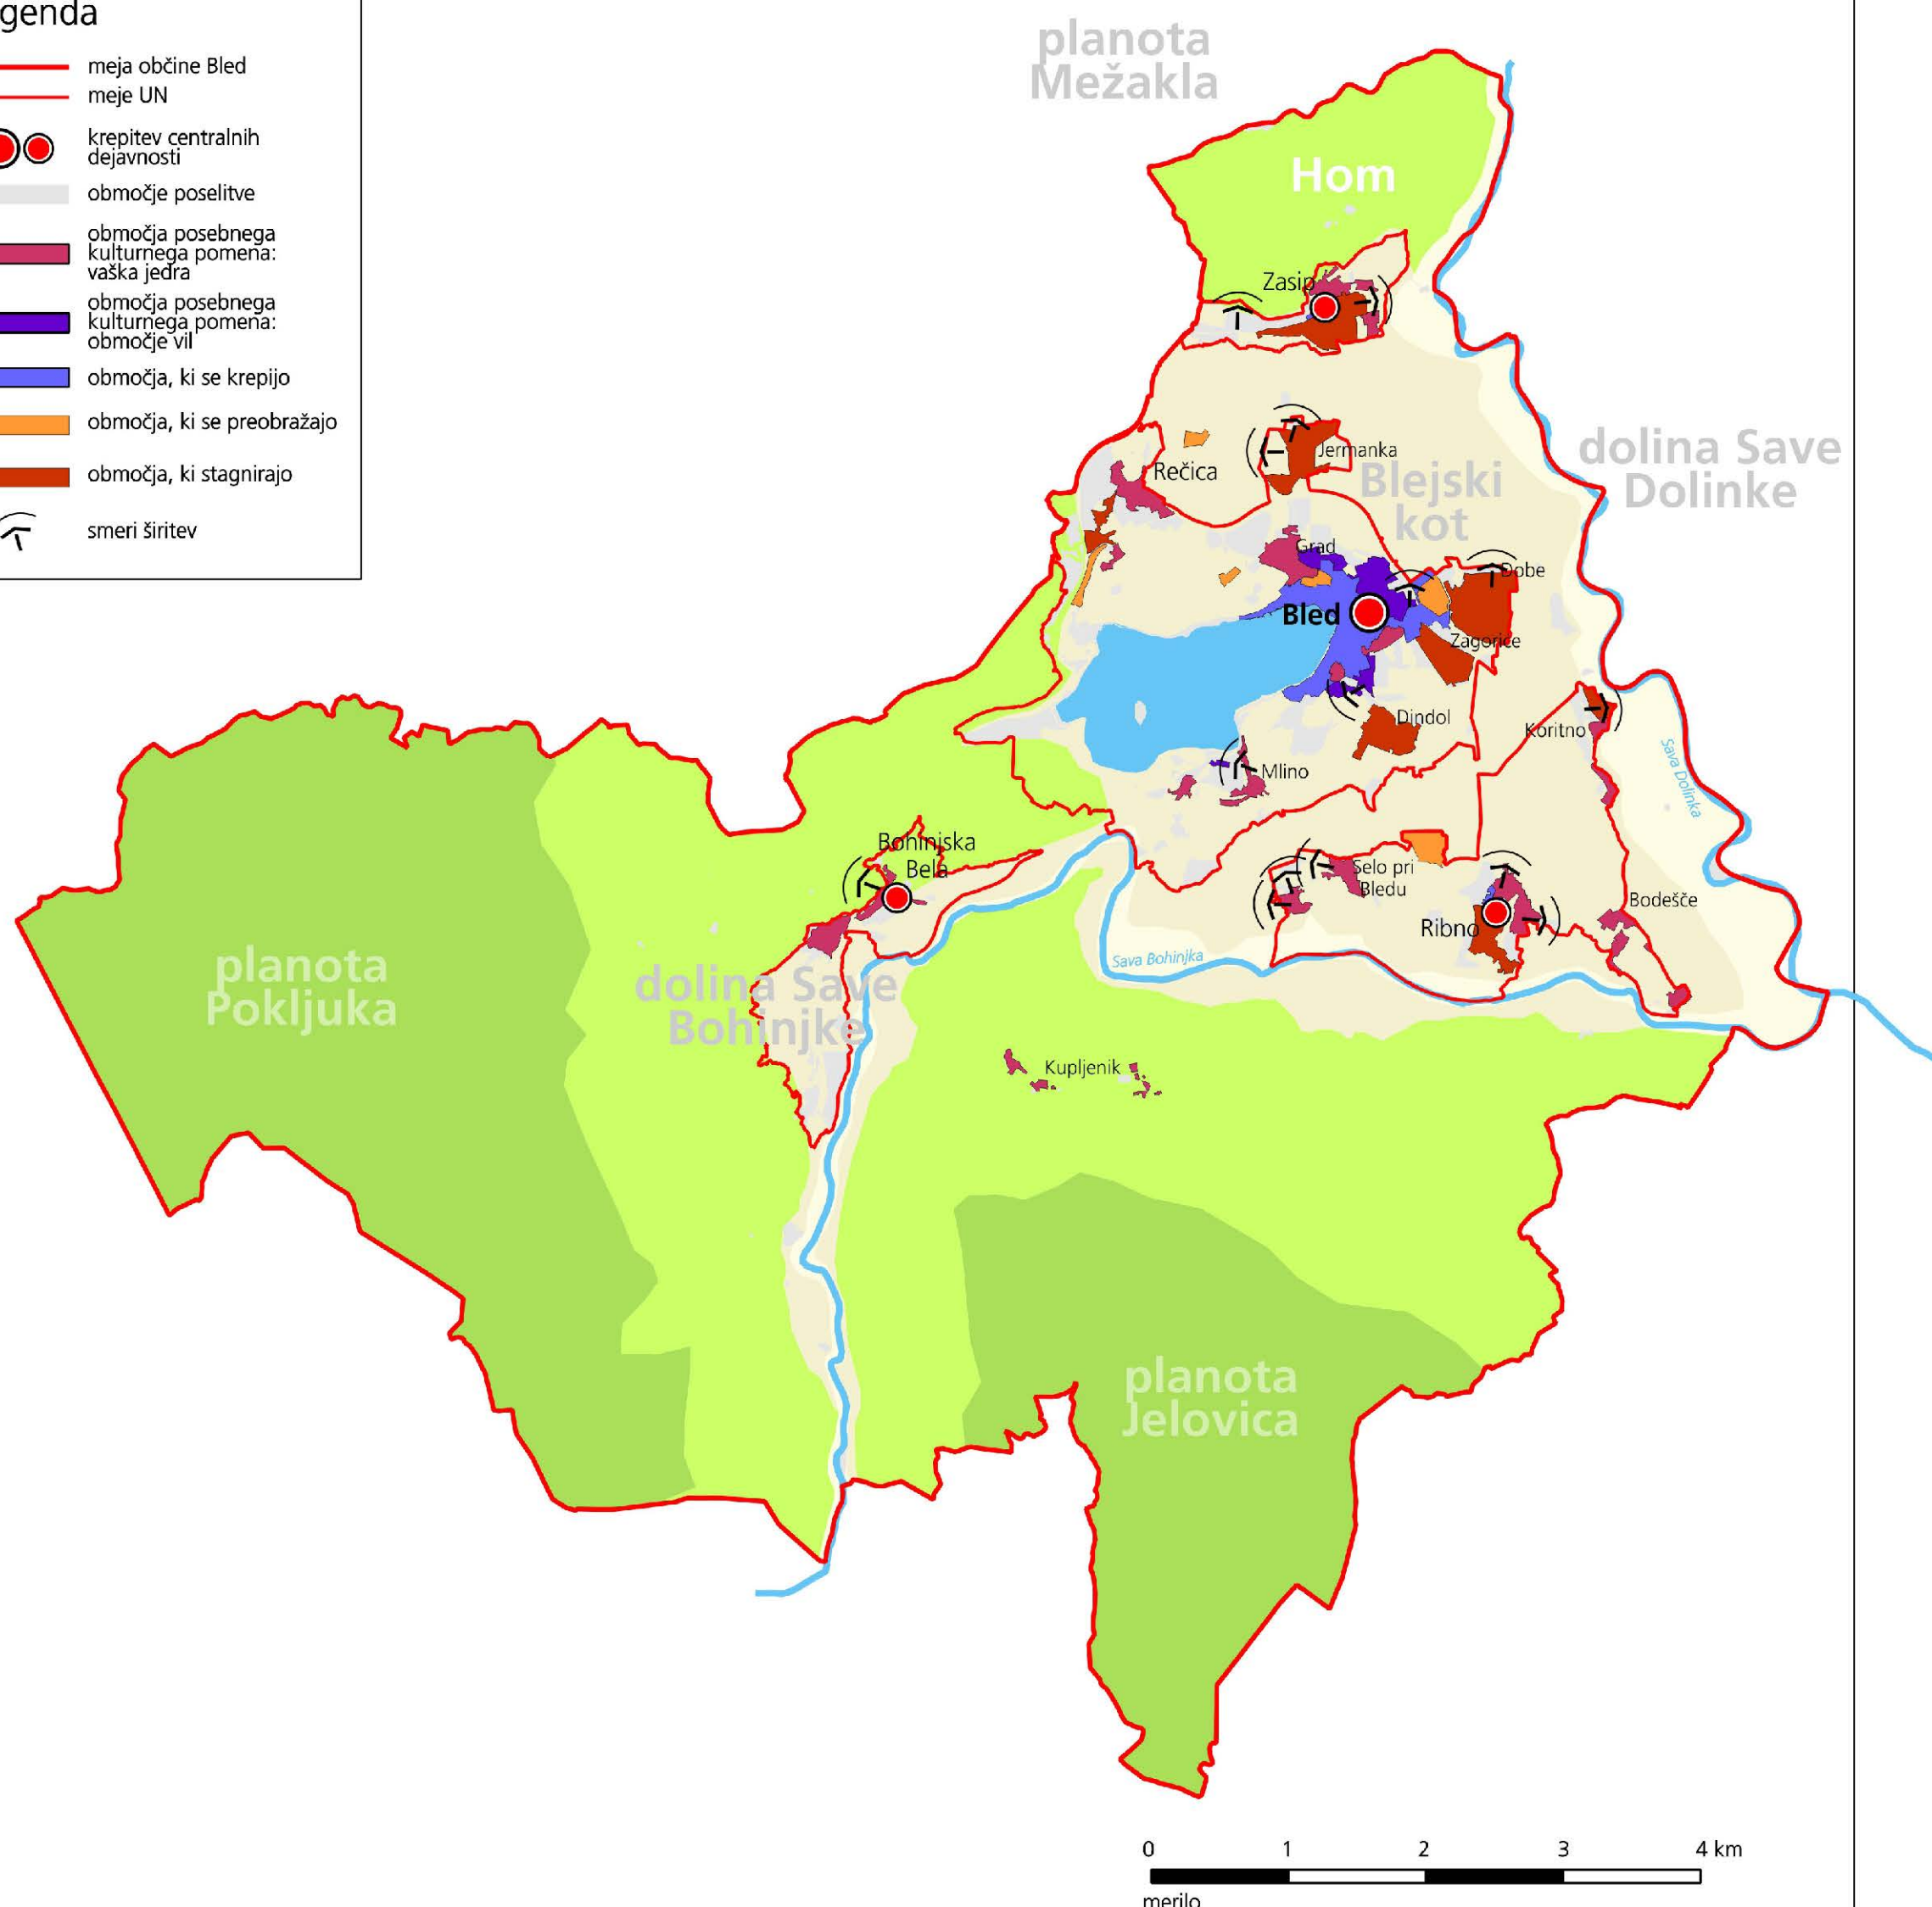

**CELOVITA PRENOVA NASELIJ**



Občinski prostorski načrt  
za Občino Bled  
**strateški del**


- Legenda**
- meja občine Bled
  - naselja
  - območje urbanističnega načrta Bled
  - območje urbanističnega načrta Zasp
  - območje urbanističnega načrta Bohinjska Bela
  - območje urbanističnega načrta Ribno (z naselji Bodešče, Koritno in Selo)

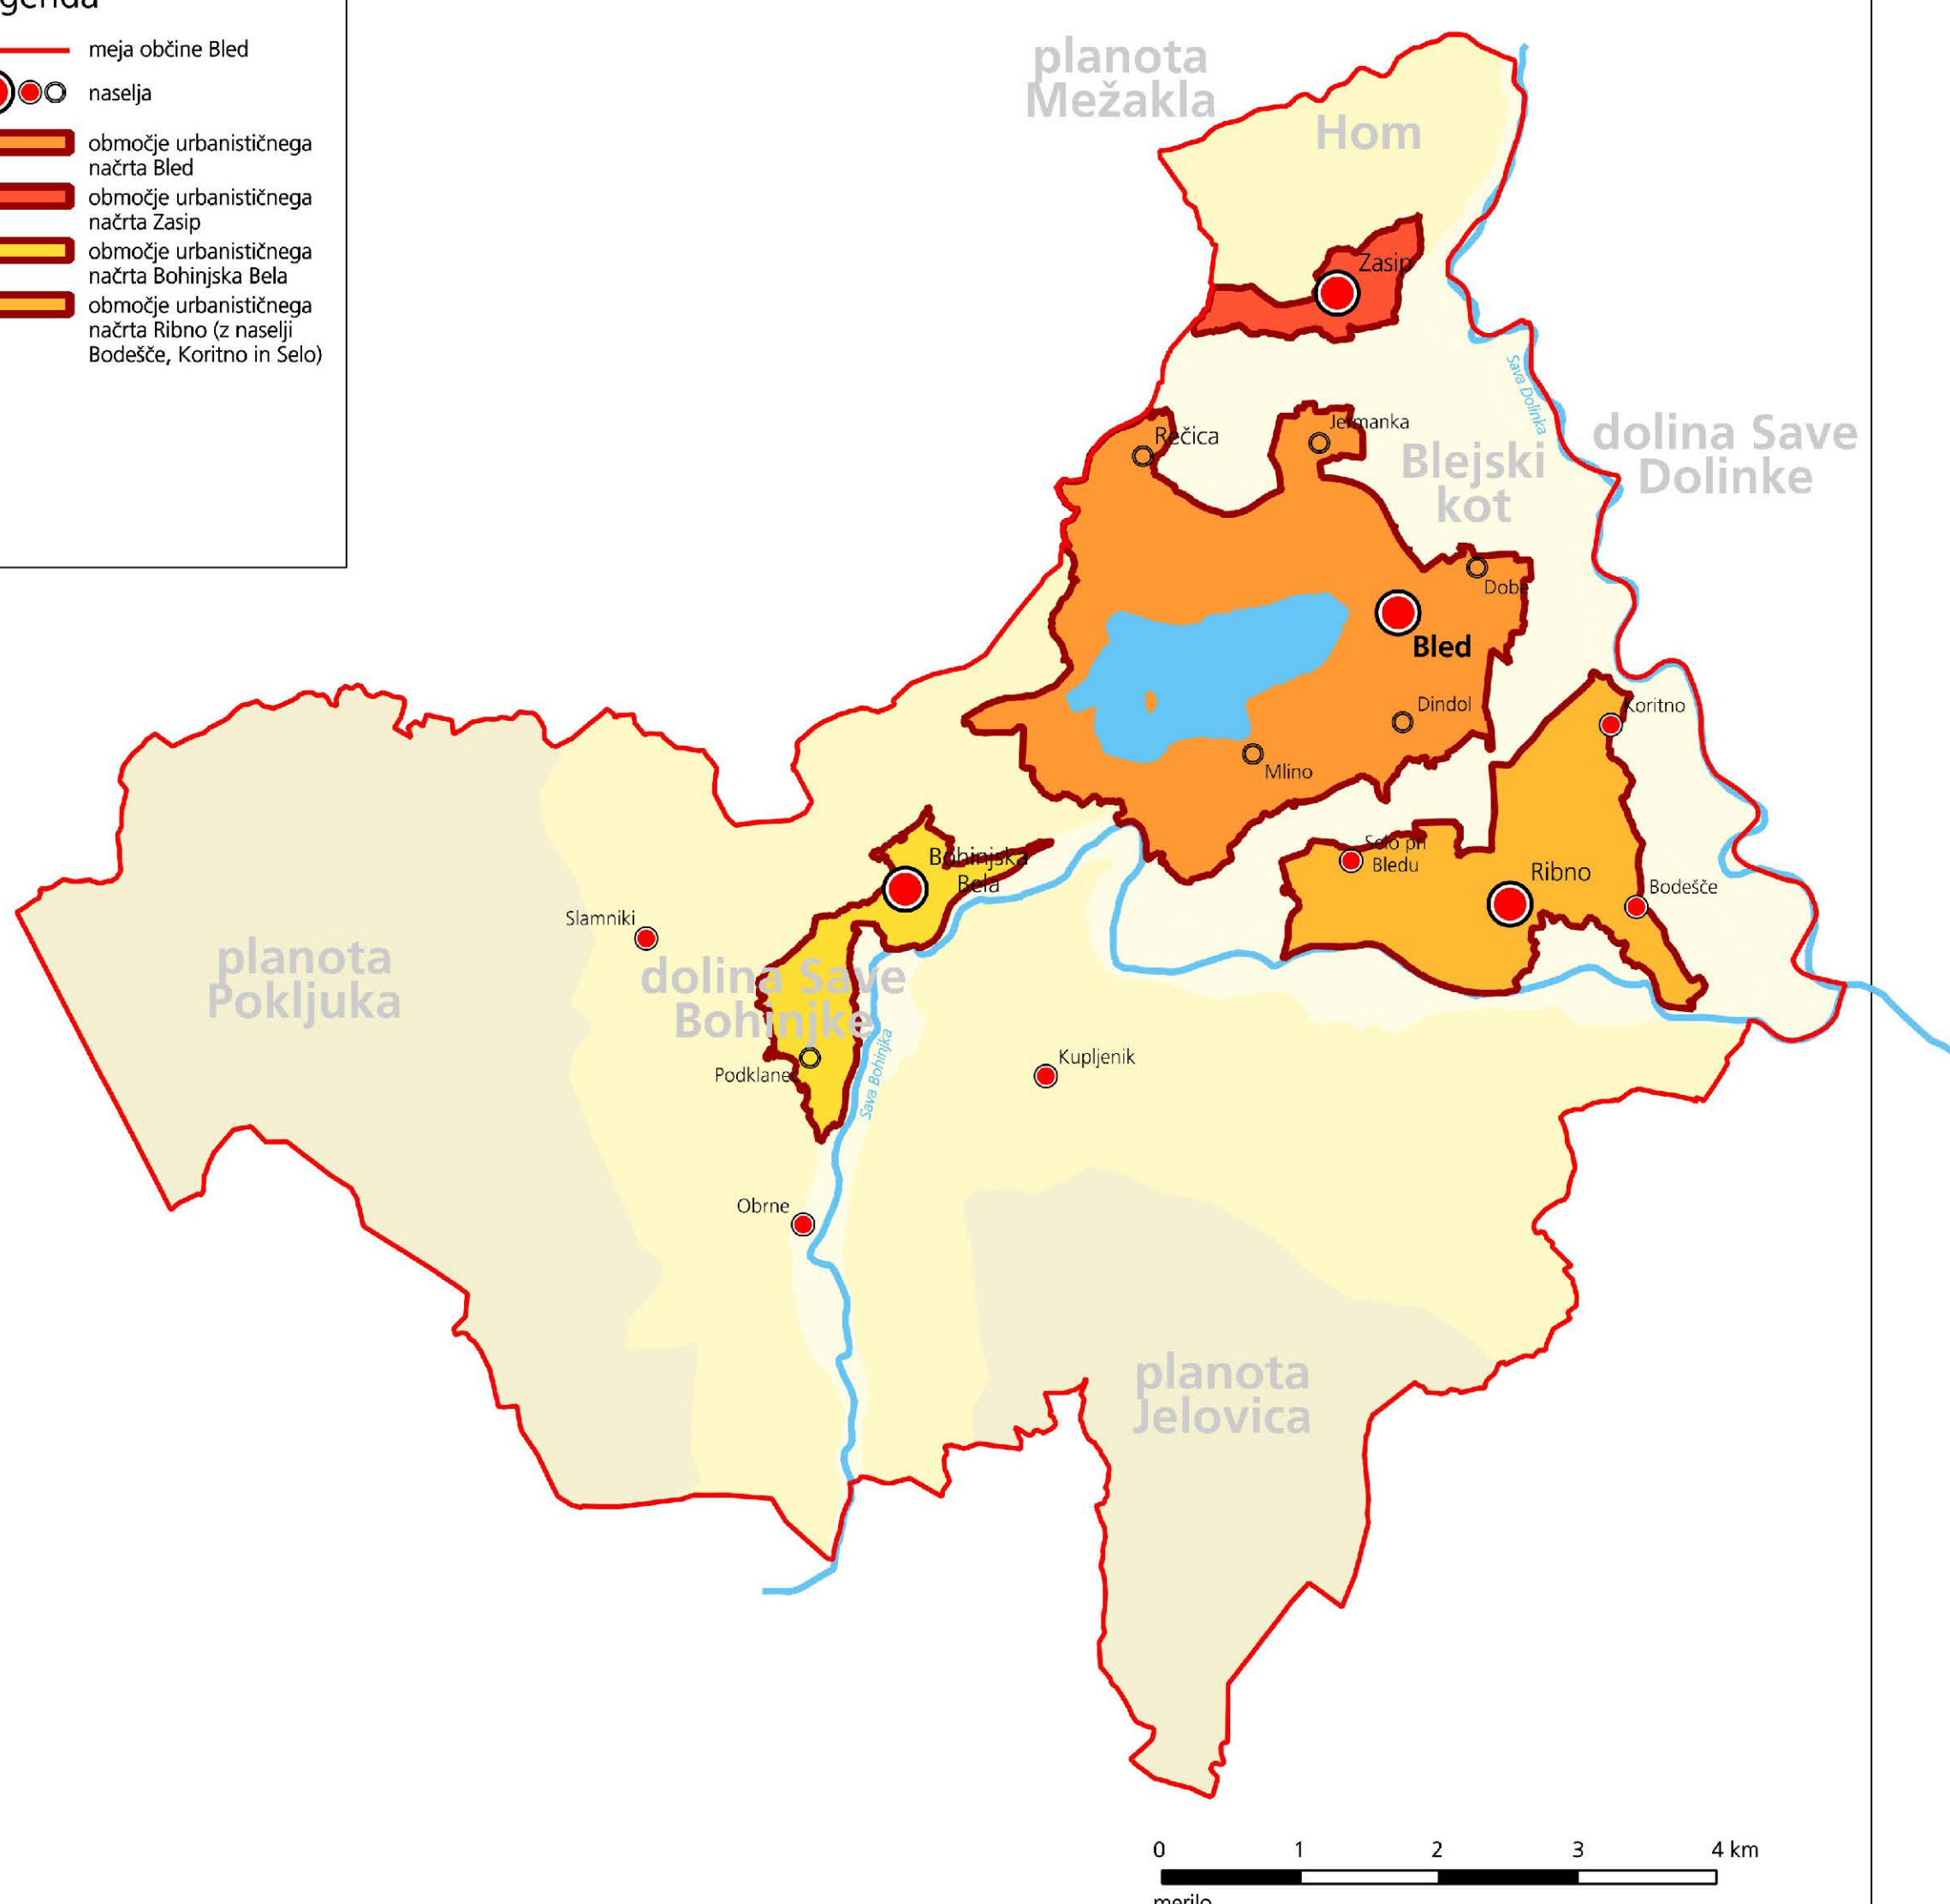

**OBMOČJA URBANISTIČNIH NAČRTOV: BLED, ZASIP, RIBNO (Z NASELJI BODEŠČE, KORITNO IN SELO) IN BOHINJSKA BELA**

Občinski prostorski načrt  
za Občino Bled  
**strateški del**

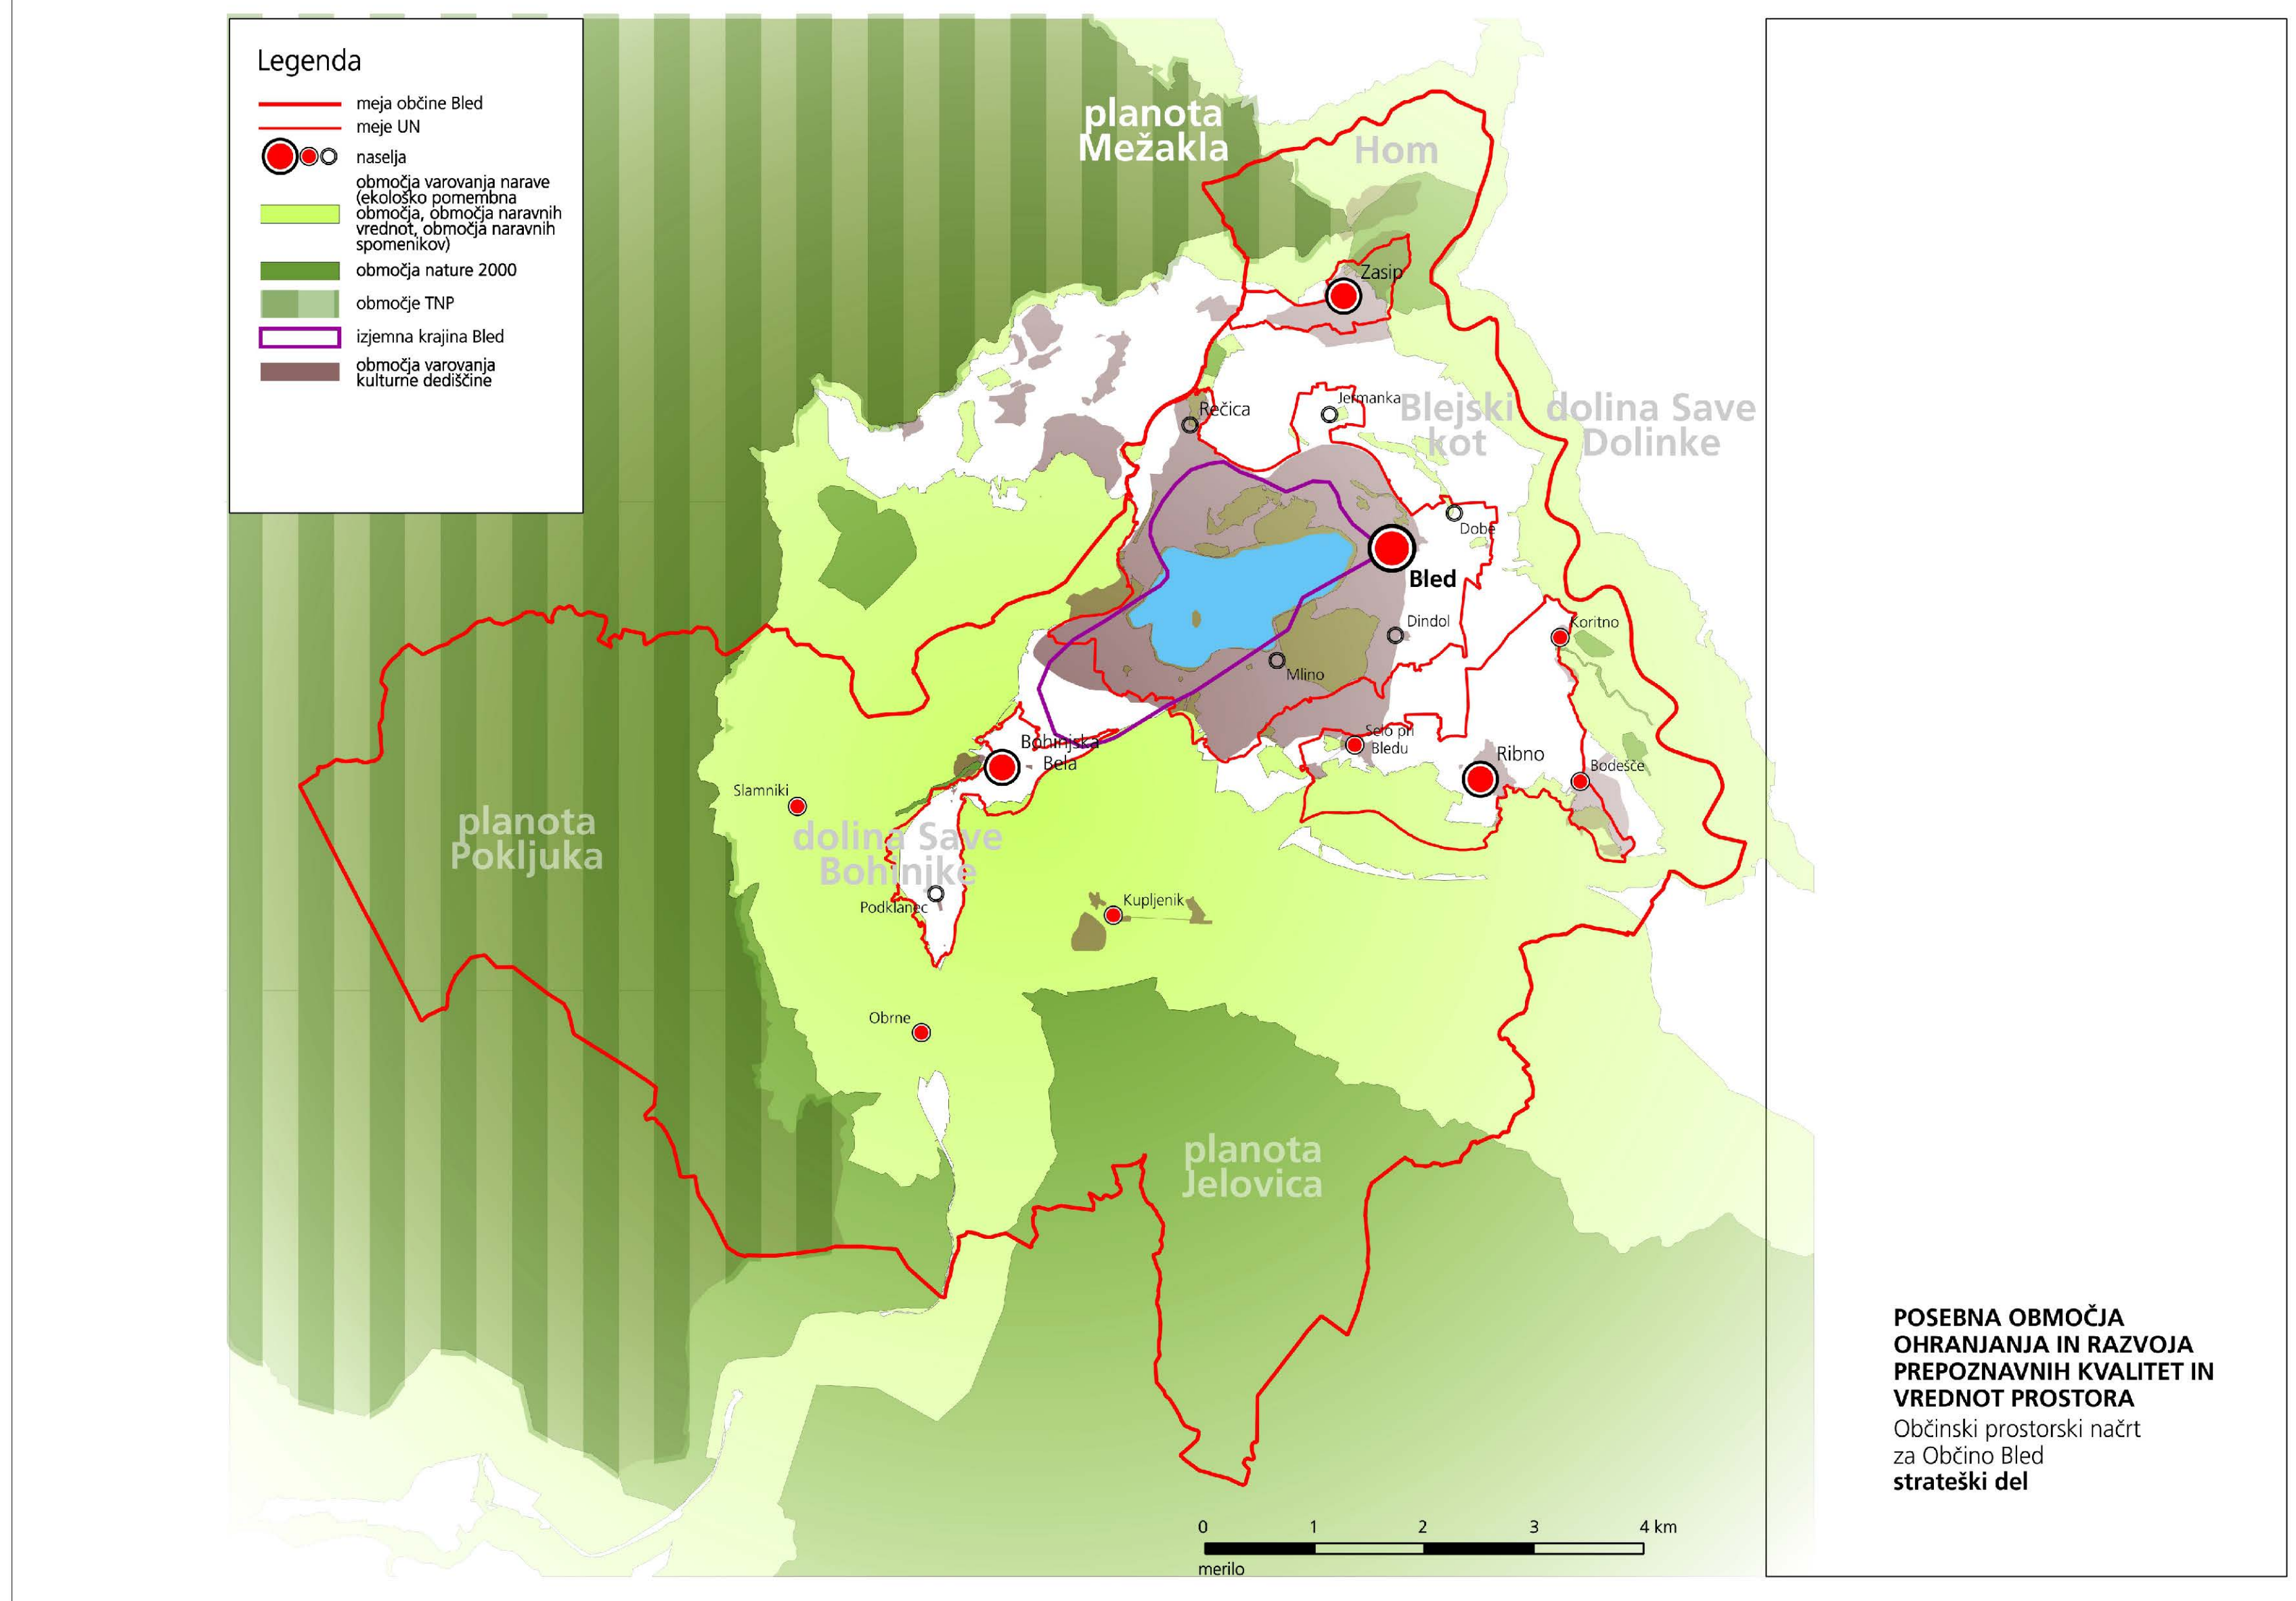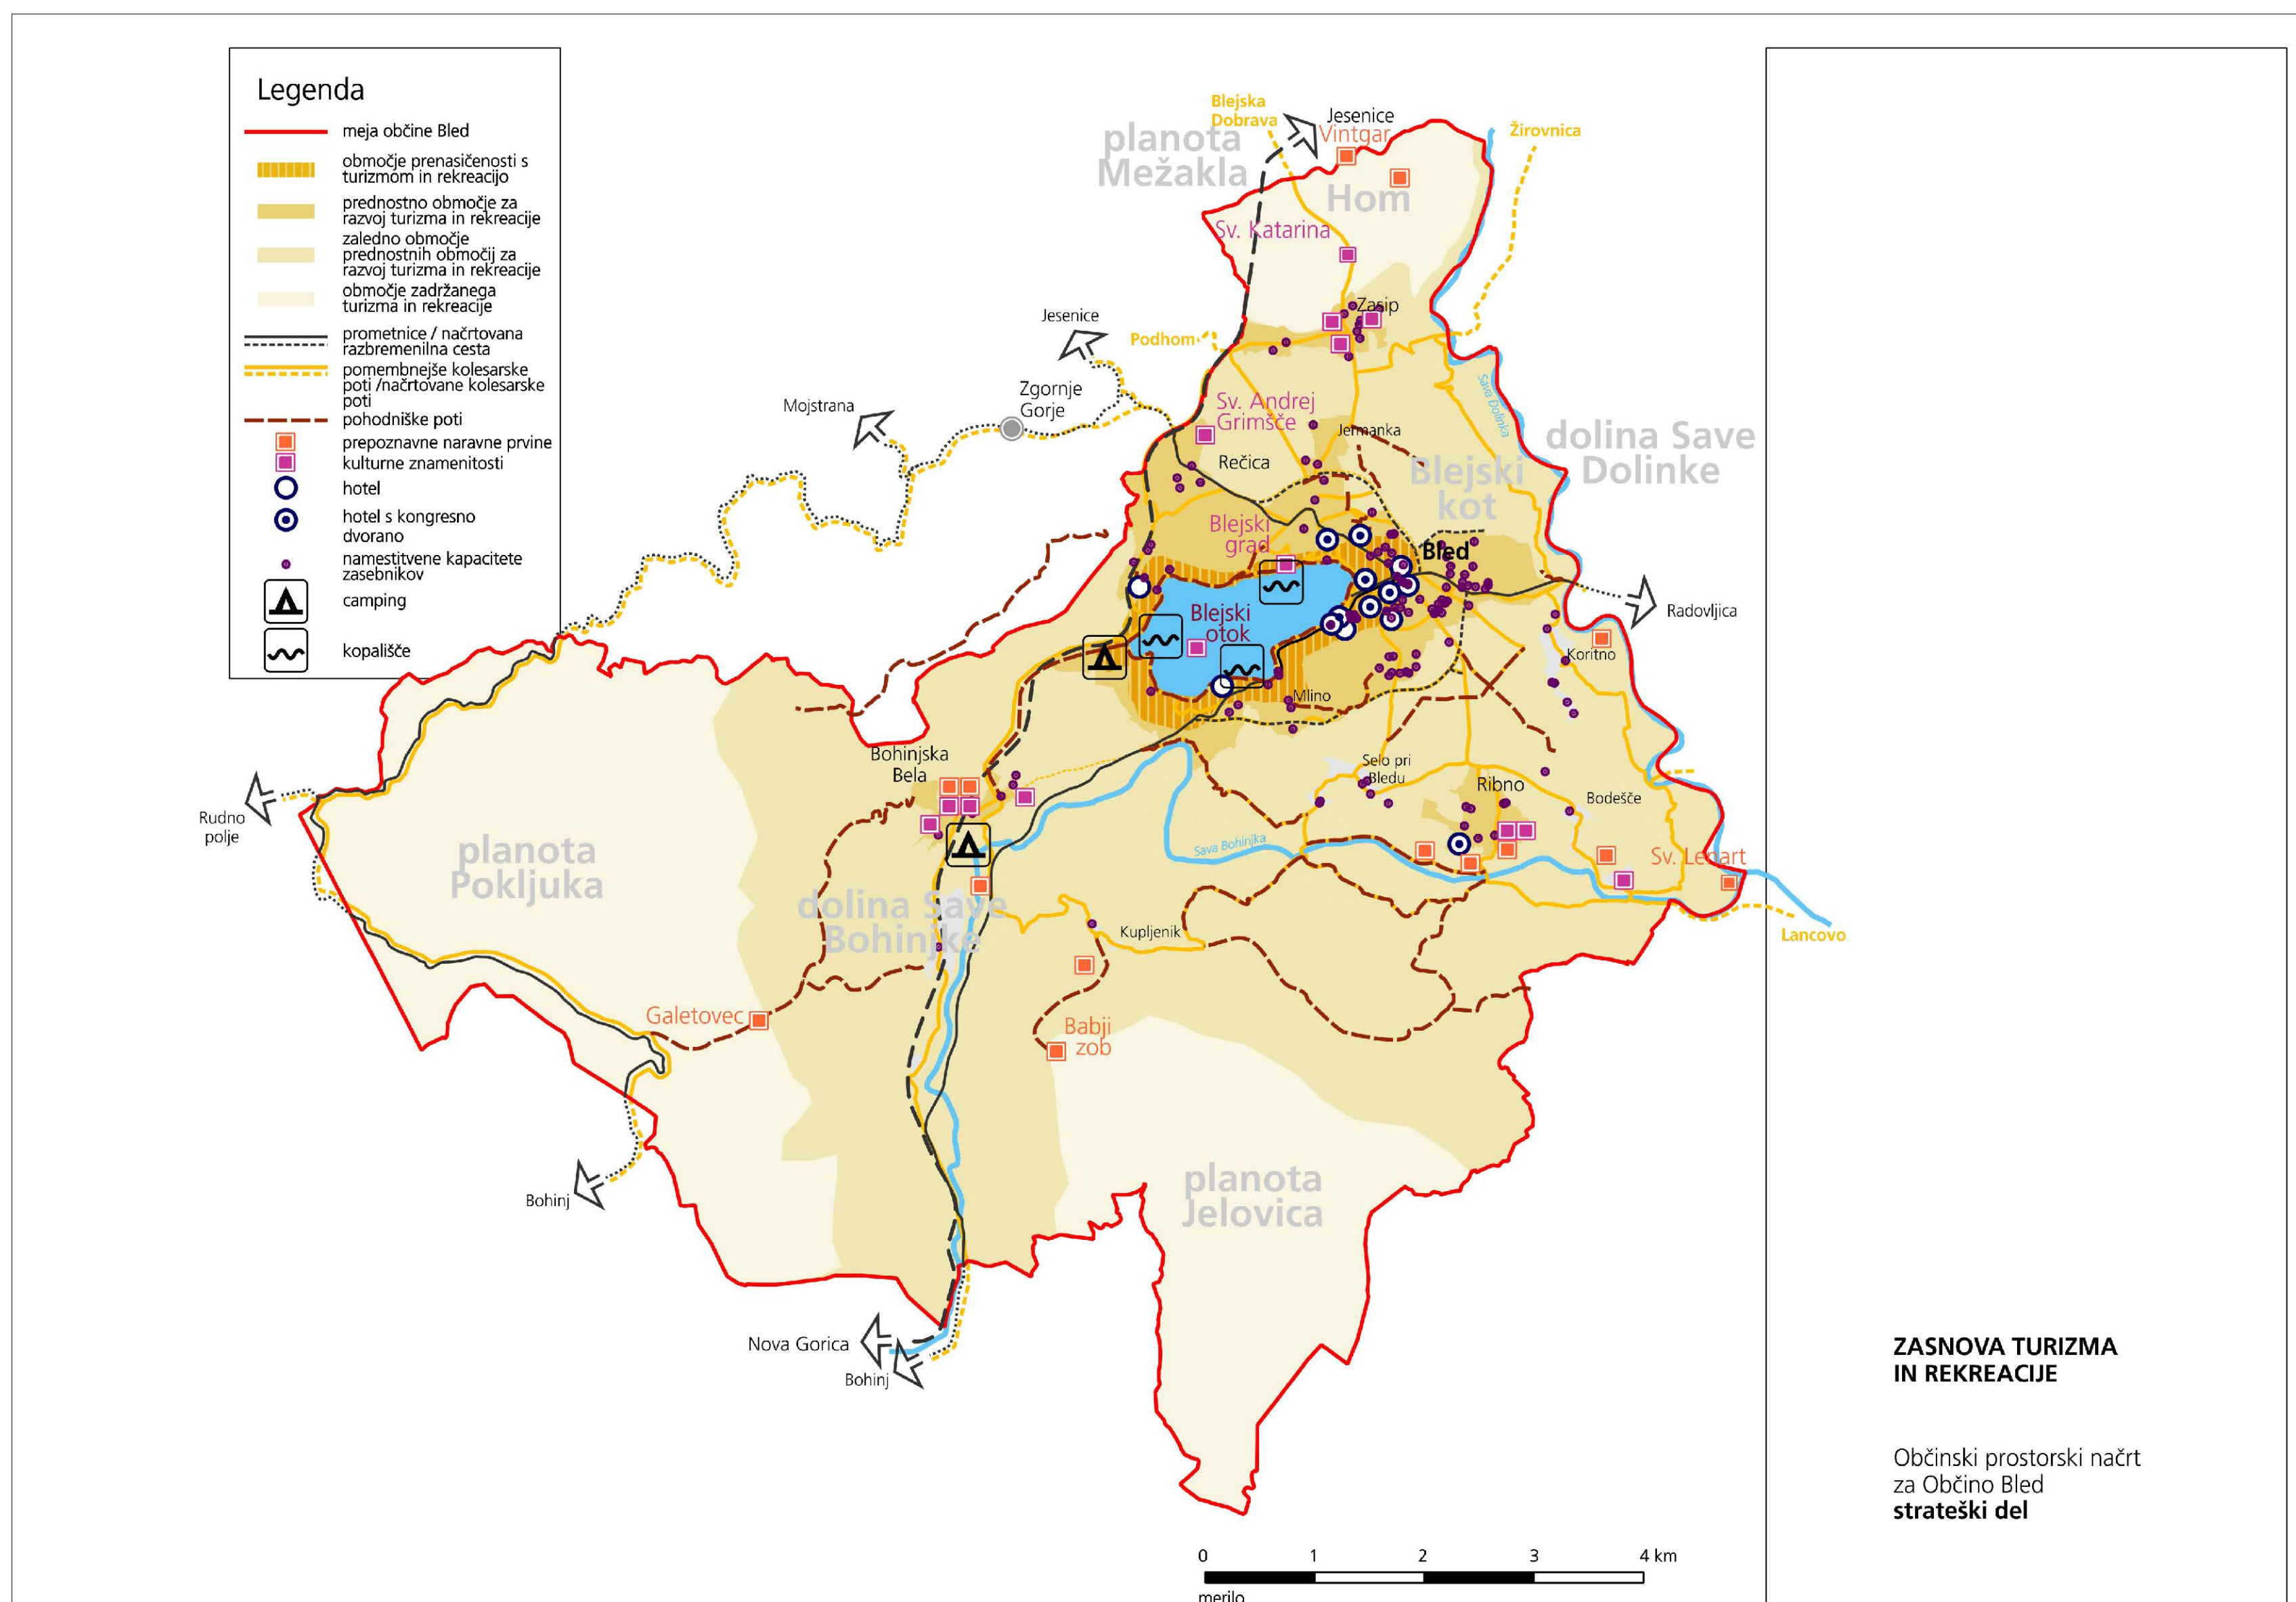

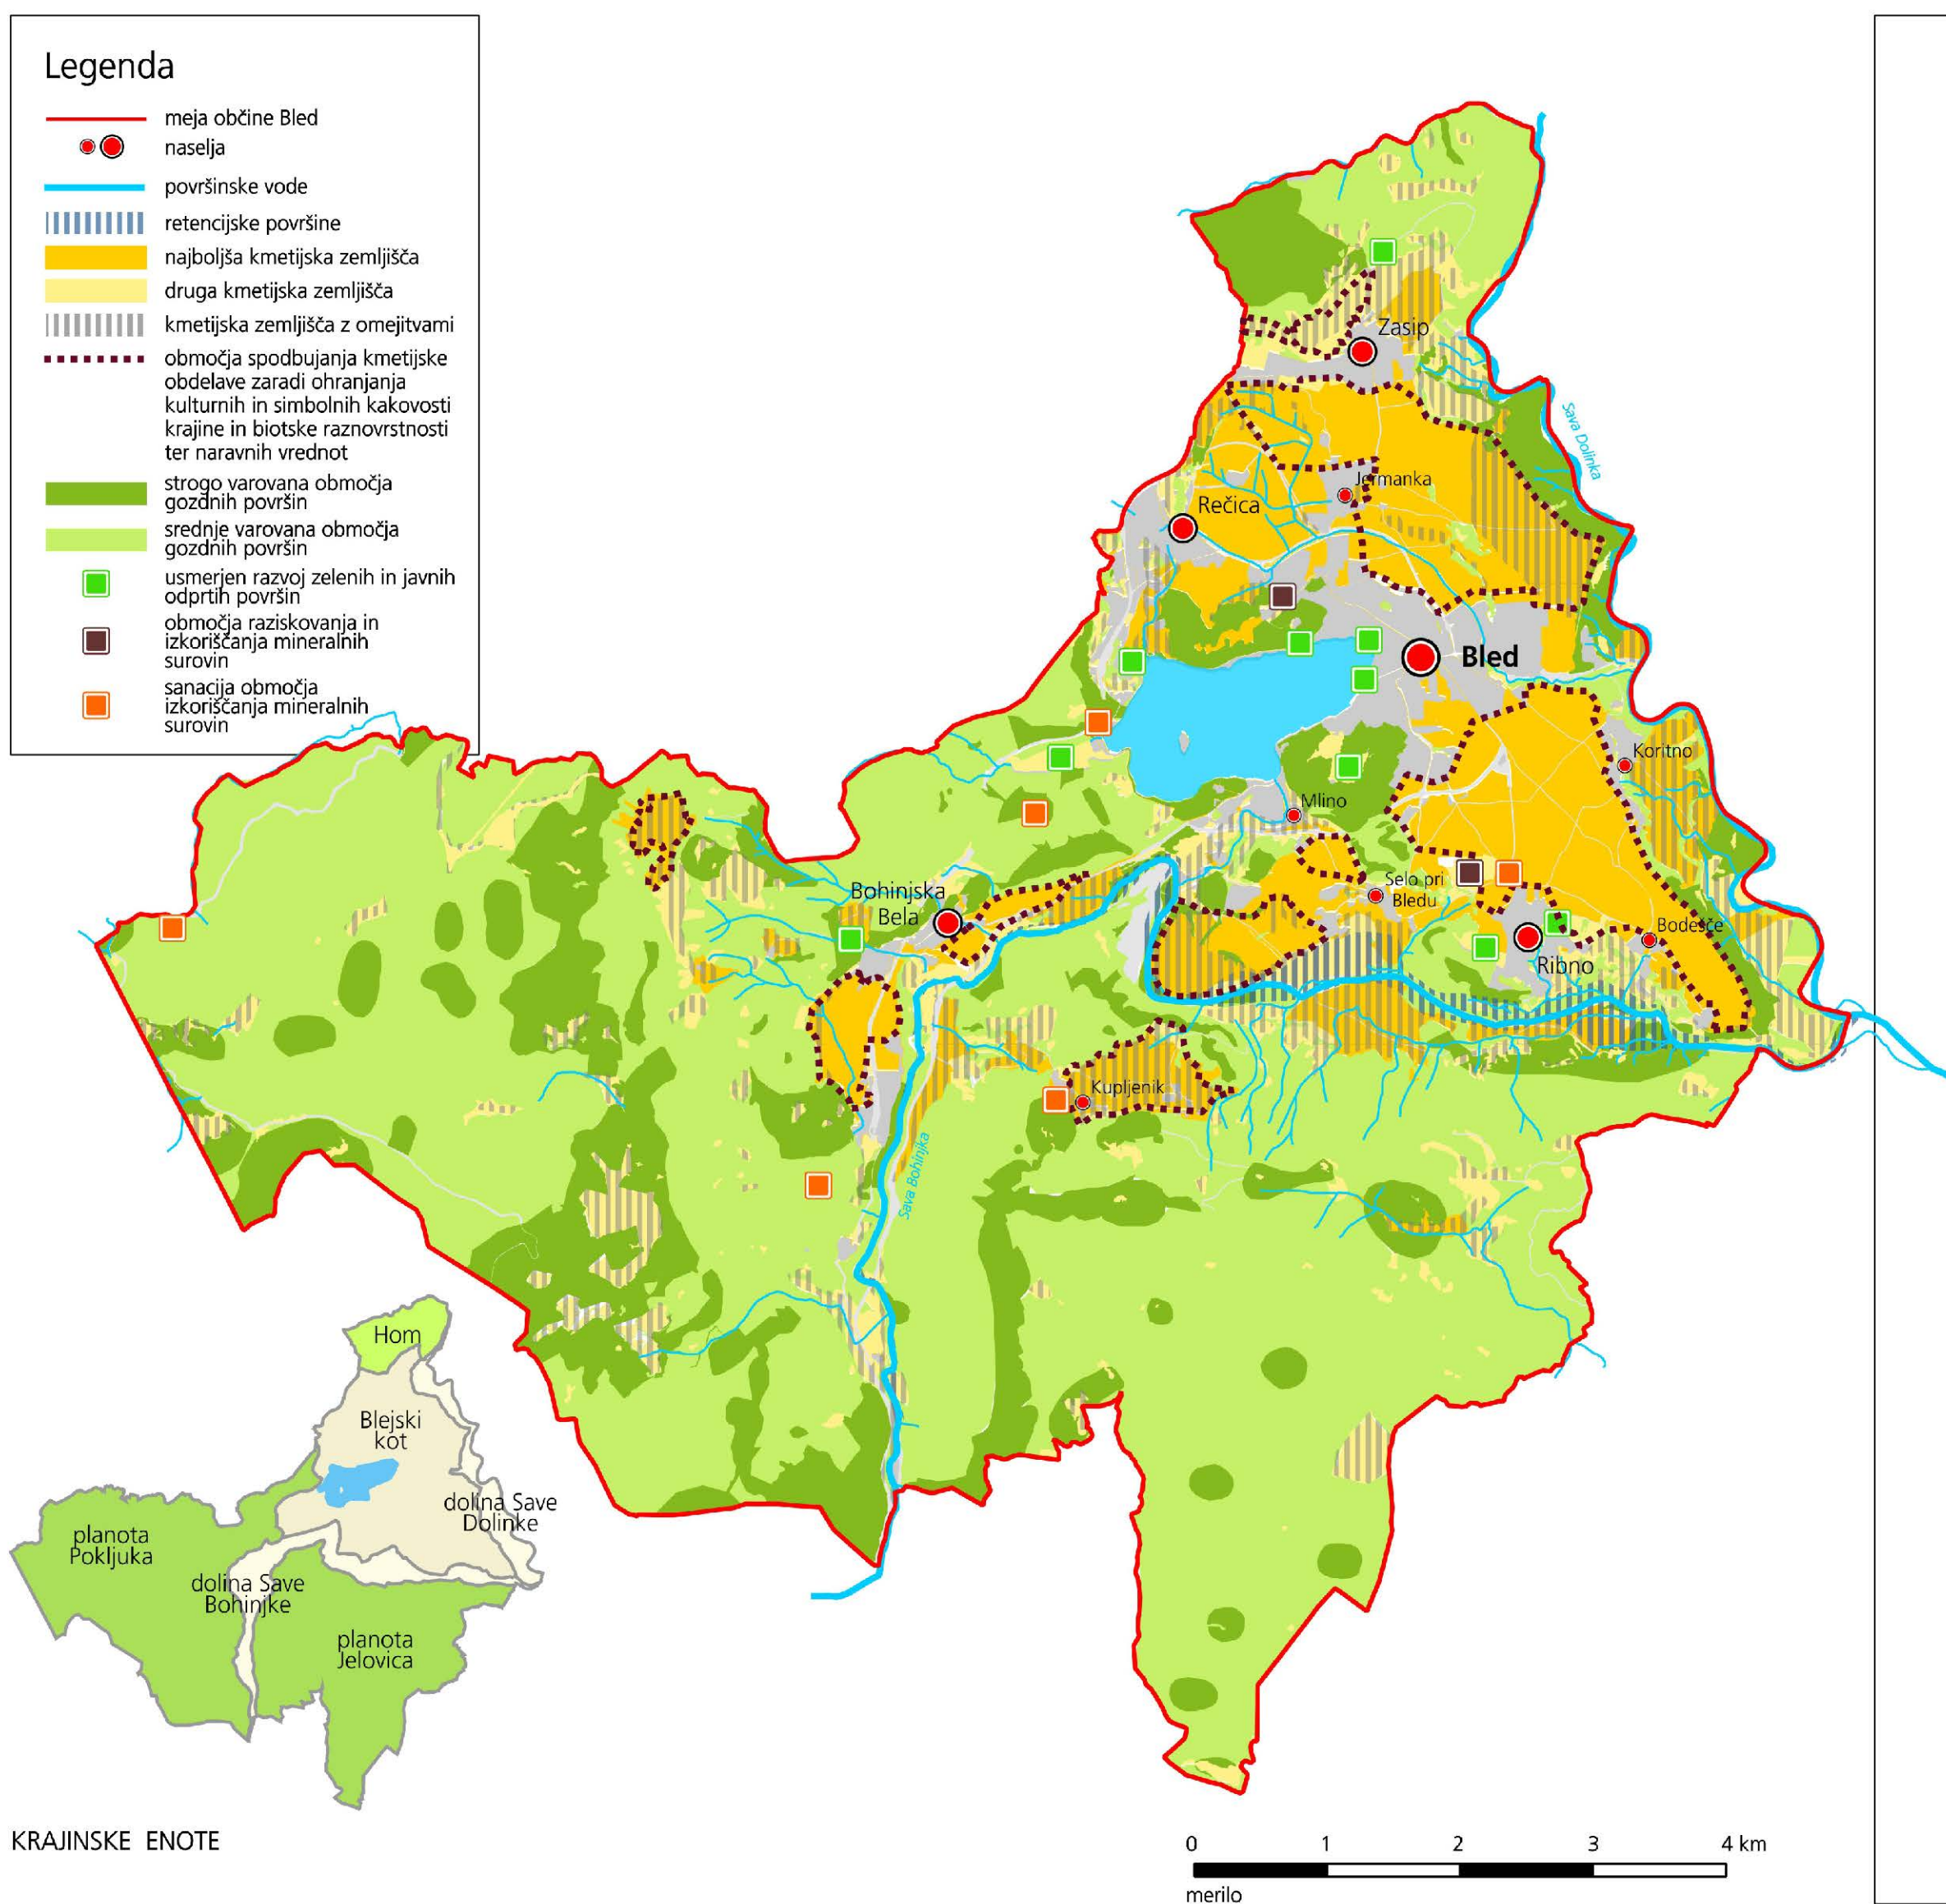

**ZASNOVA KRAJINE**

Občinski prostorski načrt  
za Občino Bled  
**strateški del**

