


OPPN ZA SEVERNO RAZBREMENILNO CESTO NA BLEDU

VZDOLŽNI PROFIL REČIŠKE CESTE M 1:1000/100

PROFIL-1: RECISKA_CESTA
MERILO 1:1000/100

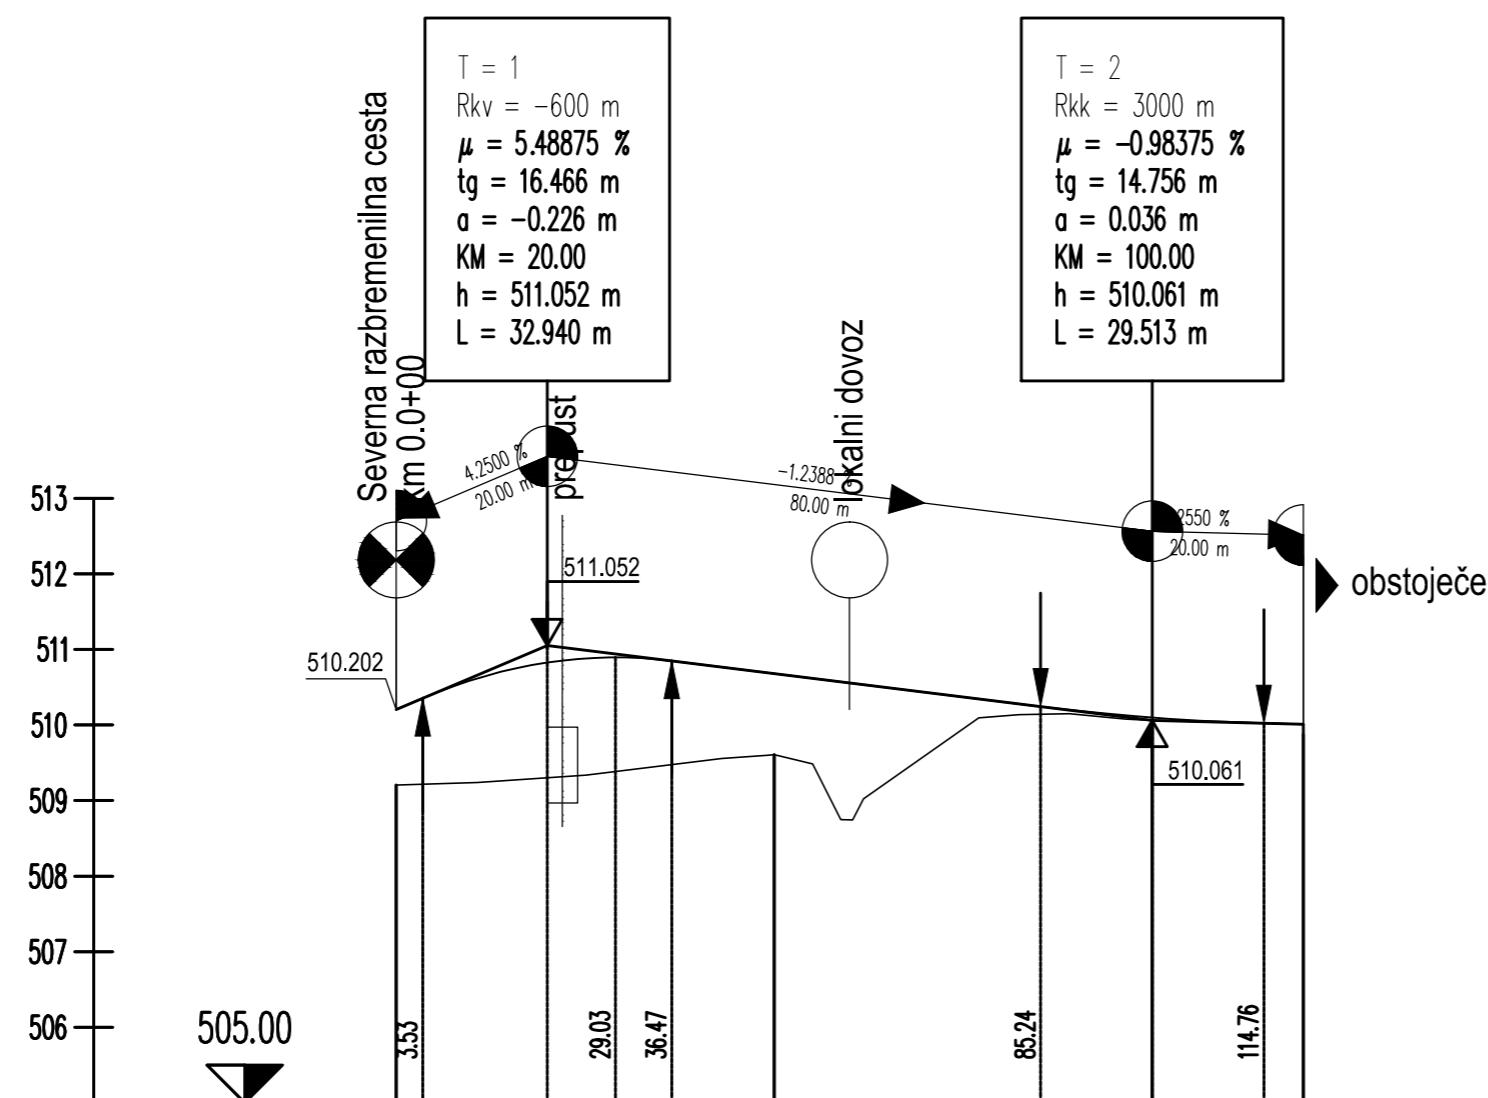

OZNAKE PROFILOV	P1	50.000	P2	50.000	P3	20.000	P4																					
STACIONAŽE	-0,00	0,0	50,00	0,00	0,1	20,00																						
KOTE TERENA	509,205		509,607		510,061		510,010																					
KOTE NIVELETE	510,202		510,680		510,097		510,010																					
PREME IN KRIVINE	<table border="1"> <tr> <td>Desno</td> <td colspan="2">Prema</td> <td colspan="2">R=-200,00</td> <td colspan="2">Prema</td> </tr> <tr> <td>Levo</td> <td colspan="2">d=29,10</td> <td colspan="2">d=61,96</td> <td colspan="2">d=28,94</td> </tr> <tr> <td></td> <td>3,00</td> <td>28,83</td> <td></td> <td>0,00</td> <td>20,00</td> <td></td> </tr> </table>							Desno	Prema		R=-200,00		Prema		Levo	d=29,10		d=61,96		d=28,94			3,00	28,83		0,00	20,00	
Desno	Prema		R=-200,00		Prema																							
Levo	d=29,10		d=61,96		d=28,94																							
	3,00	28,83		0,00	20,00																							
PREČNI NAGIBI	<table border="1"> <tr> <td>Levi rob</td> <td colspan="2">-0,75 %</td> <td colspan="2">2,50 %</td> <td colspan="2">4,40 %</td> </tr> <tr> <td>Desni rob</td> <td colspan="2">-0,75 %</td> <td colspan="2">-2,50 %</td> <td colspan="2">-4,40 %</td> </tr> <tr> <td></td> <td colspan="2">As=0,204%</td> <td colspan="2">As=0,285%</td> <td colspan="2">As=0,285%</td> </tr> </table>							Levi rob	-0,75 %		2,50 %		4,40 %		Desni rob	-0,75 %		-2,50 %		-4,40 %			As=0,204%		As=0,285%		As=0,285%	
Levi rob	-0,75 %		2,50 %		4,40 %																							
Desni rob	-0,75 %		-2,50 %		-4,40 %																							
	As=0,204%		As=0,285%		As=0,285%																							

sprememba: revision:	opis spremembe: revision note:	podpis/datum: signature/date:
OPPN ZA SEVERNO RAZBREMENILNO CESTO NA BLEDU		Protim Ržišnik Perc ARHITEKTI IN INŽENIRJI
pripravljenec: subscriber:	OBČINA BLEDE, Cesta svobode 13, 4260 Bled	Protim Ržišnik Perc d.o.o. Poslovna cona A 2 SI-4200 Šenčur protim@rzisnik-perc.si
investitor: investor:	OBČINA BLEDE, Cesta svobode 13, 4260 Bled	www.protim.si
naziv podrobnega načrta:	OPPN ZA SEVERNO RAZBREMENILNO CESTO NA BLEDU municipal detail plan:	
naslov risbe: drawing title:	VZDOLŽNI PROFIL REČIŠKE CESTE	
odg.vodja izdelave OPPN: senior spatial planner:	EVGENIJA PETAK, univ.dipl.inž.arh.	id. št.: id no.: A-1111
prostorski načrtovalec: spatial planner:	NASTA RAK, univ.dipl.inž.kraj.arh.	št. projekta: project no.: P 122341
sodelavec: co-worker:		št. načrta: plan no.: P 122341
sodelavec: co-worker:		št. risbe: drawing no.: 4.6.
datoteka: file:	P122341_OPPN.dwg	
datum: date:	12/2014	
merilo: scale:	1:1000/100	