
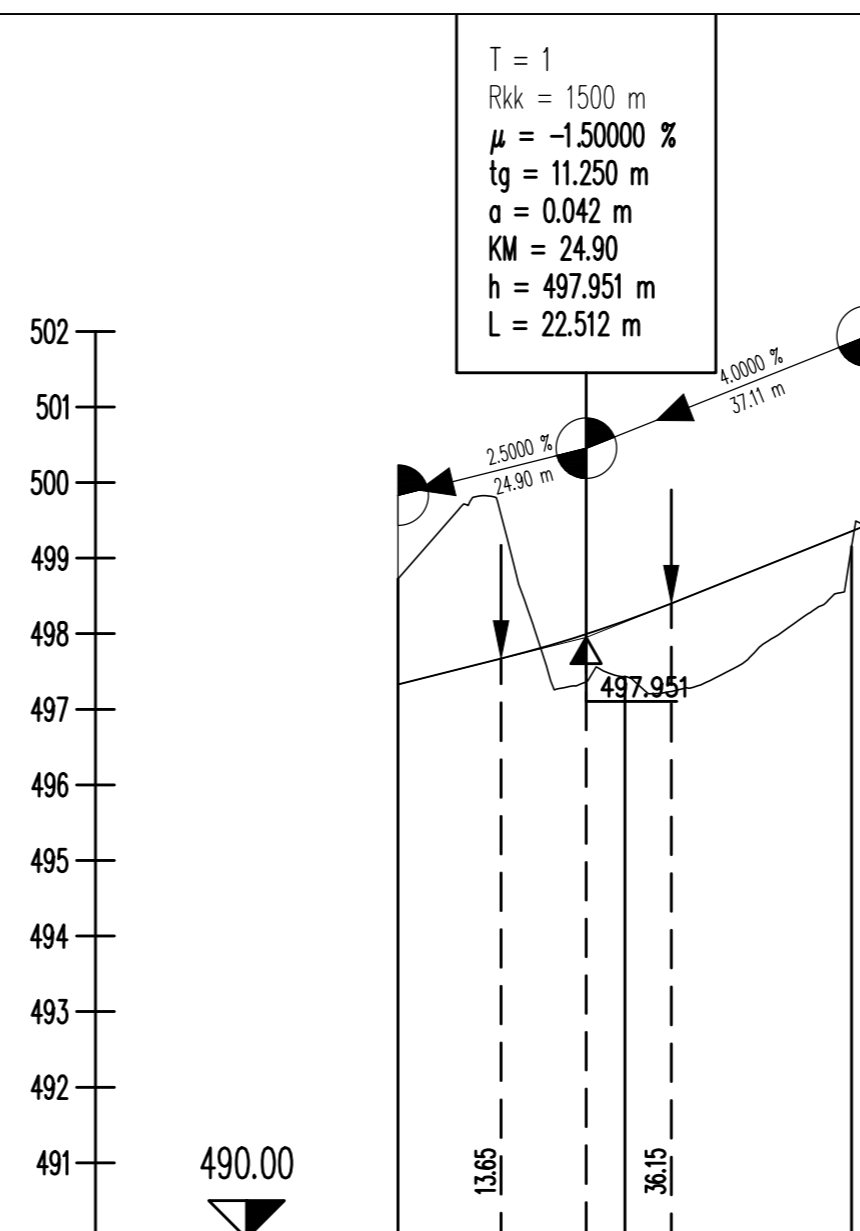


OPPN ZA SEVERNO RAZBREMENILNO CESTO NA BLEDU

VZDOLŽNI PROFIL GREGORČIČEVE ULICE M 1:1000/100

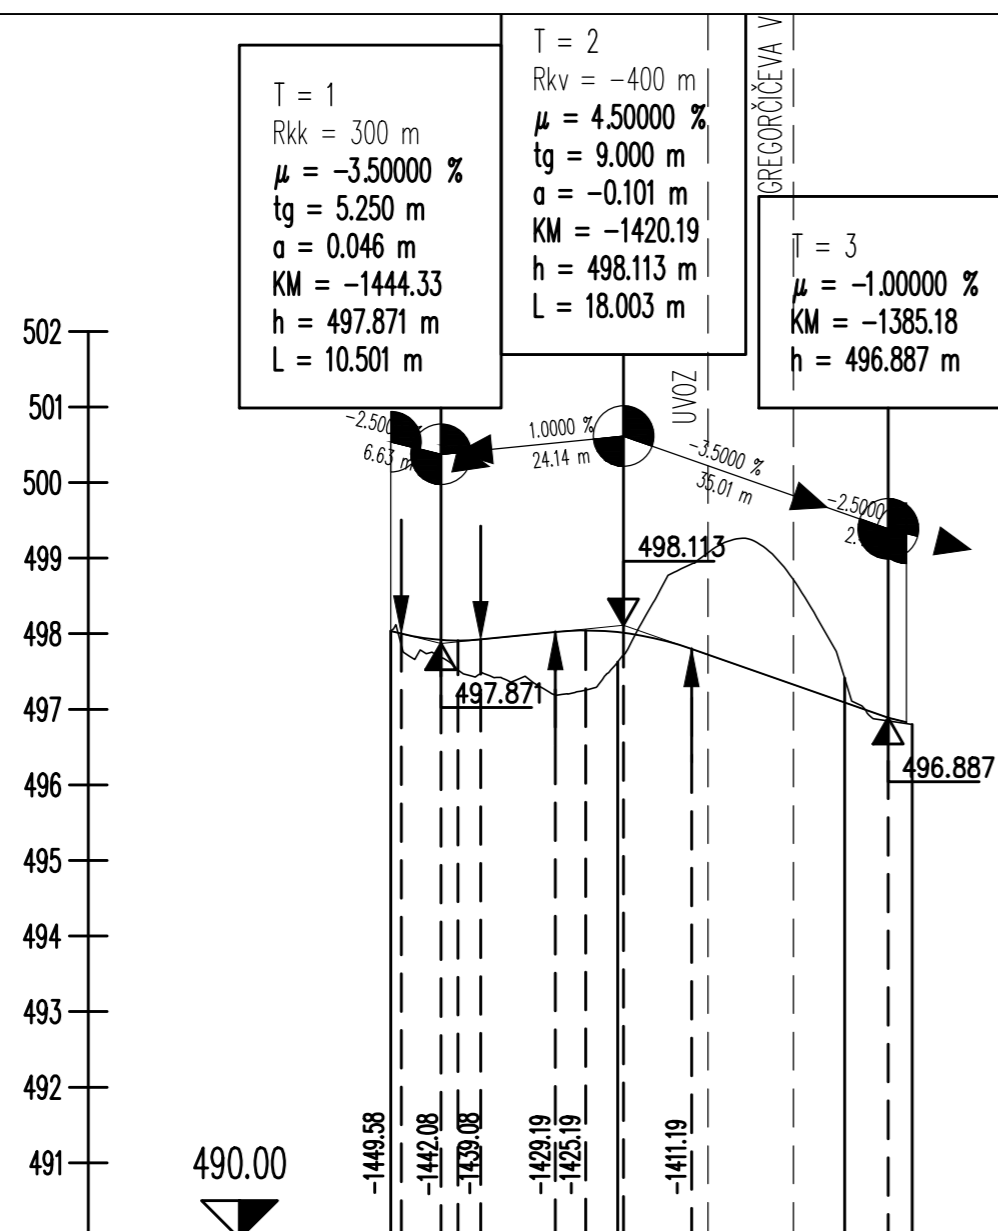

OZNAKE PROFILOV	GV1 30.000	GV2 30.000	GV3 8.954
STACIONAŽE	-0.0	30.0	60.0 66.95
KOTE TERENA	498.037	497.626	497.415 496.800
KOTE NIVELETE	498.037		496.827
PREME IN KRIVINE	Desno - Krivina Levo	Prema d=13.48	Prema d=12.62
		R=+31.88 d=8.30	R=+16.88
		R=-48.13 d=10.26	R=-8.00 d=14.15
PREČNI NAGIBI	Levi rob Desni rob	2.50 % -2.50 %	2.50 % -2.50 %
		2.50 % -2.50 %	2.50 % -2.50 %

OZNAKE PROFILOV	30.000	GZ1 30.000	GZ2 2.008
STACIONAŽE	-0.0	30.0	60.0 62.00
KOTE TERENA	498.727	497.430	499.154 499.436
KOTE NIVELETE	497.329	498.168	499.356 499.436
PREME IN KRIVINE	Desno - Krivina Levo	Prema d=7.95	Prema d=42.22
		R=-8.50 d=5.60	R=+27.50 d=6.23
PREČNI NAGIBI	Levi rob Desni rob	2.50 % -2.50 %	2.50 % -2.50 %
		2.50 % -2.50 %	2.50 % -2.50 %

sprememba: revision:	opis spremembe: revision note:	podpis/datum: signature/date:
OPPN ZA SEVERNO RAZBREMENILNO CESTO NA BLEDU		Protim Ržišnik Perc ARHITEKTI IN INŽENIRJI
pripravljaev: subscriber:	OBČINA BLEU, Cesta svobode 13, 4260 Bled	Protim Ržišnik Perc d.o.o. Poslovna cona A 2 SI-4200 Šenčur protim@rzisnik-perc.si
investitor: investor:	OBČINA BLEU, Cesta svobode 13, 4260 Bled	www-protim.si
naziv podrobnega načrta:	OPPN ZA SEVERNO RAZBREMENILNO CESTO NA BLEDU	
naslov risbe: drawing title:	VZDOLŽNI PROFIL GREGORČIČEVE ULICE	merilo: scale: 1:1000/100
odg.vodja izdelave OPPN: senior spatial planner:	EVGENIJA PETAK, univ.dipl.inž.arh.	id. št.: id no.: A-1111
prostorski načrtovalec: spatial planner:	NASTA RAK, univ.dipl.inž.kraj.arh.	št. projekta: project phase: OPPN
sodelavec: co-worker:		št. projekta: project no.: P 122341
sodelavec: co-worker:		št. načrta: plan no.: P 122341
	datoteka: file: P122341_OPPN.dwg	št. risbe: drawing no.: 4.9.
	datum: date: 12/2014	