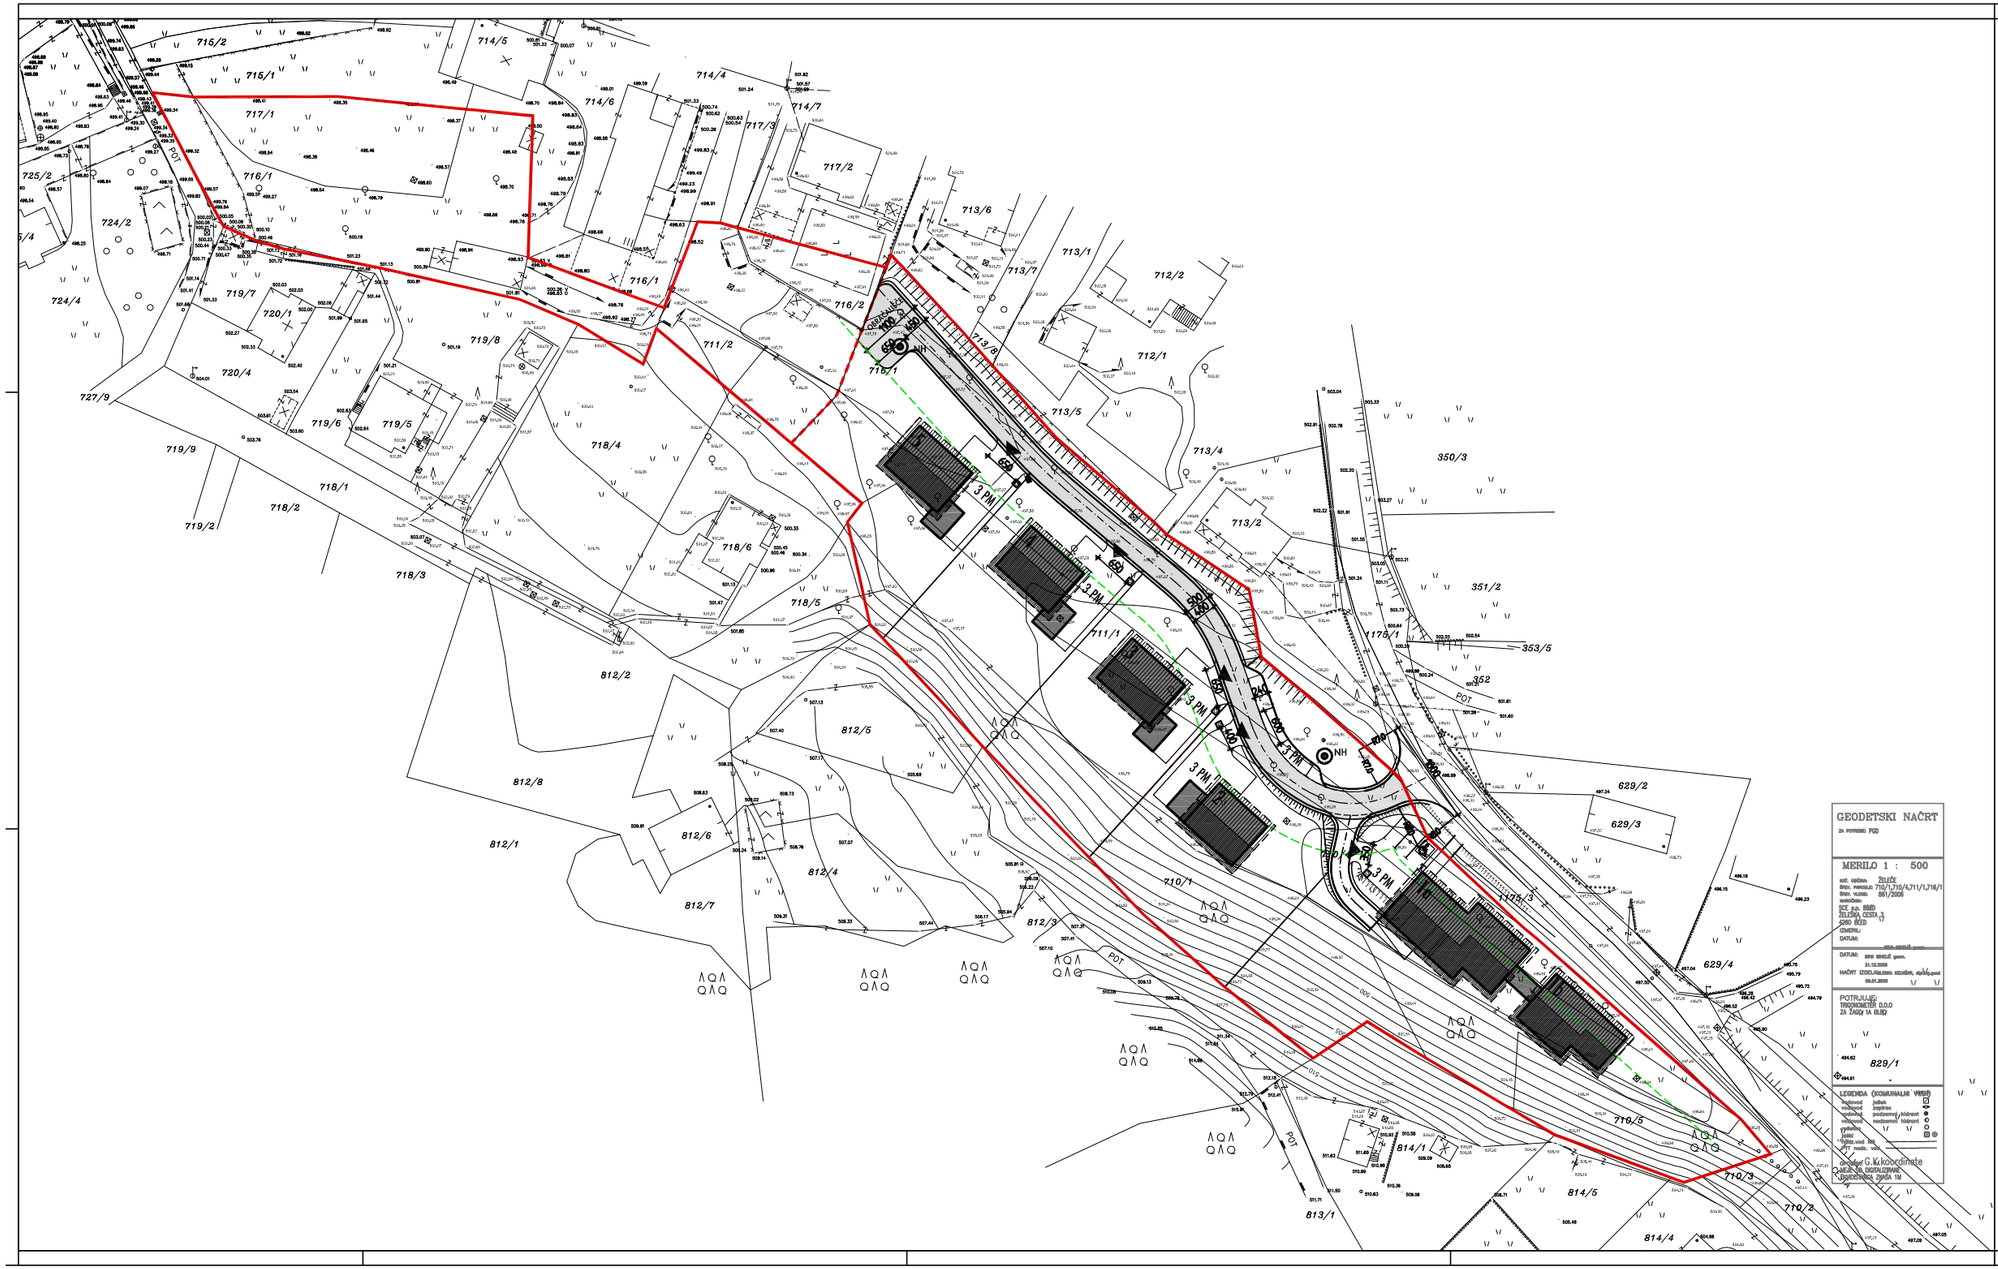

3. NAČRT PROSTORSKE UREDITVE

PROMETNA UREDITEV
M 1:500

LEGENDA:

- MEJA UREDITVENEGA OBMOČJA
- MEJA OBMOČJA PREDVIDENE GRADNJE
- PARCELNA MEJA (predlog nove parcelacije)
- NOVI OBJEKTI
- 1 PENZIONSKI OBJEKT
- 2–5 STANOVANJSKI OBJEKT
- UVOZ
- H HIDRANT - novo
- VAROVALNI PAS CESTE

S

OBČINSKI PODROBNI PROSTORSKI NAČRT BL-S26 Dindol

pripravljavec:	OBČINA BLED Cesta svobode 13, 4260 BLED	faza projekta:	OPPN
naročnik:	SCE s.p. Bled Železniška cesta 3, 4260 BLED	št. projekta:	P 107060
		datoteka:	107060_OPPN
naziv:	OBČINSKI PODROBNI PROSTORSKI NAČRT BL-S26 Dindol	datum:	11/2007
naslov risbe:	PROMETNA UREDITEV		
odg.vodja OPPN:	URŠKA POLLAK, univ.dipl.inž.arh.	id. št. IZS: A-0236	
projektant:	EVGENIJA PETAK, univ.dipl.inž.arh.	id. št. IZS: A-1111	podpis/datum: Pollak
projektant:	NASTA ROBLEK, univ.dipl.inž.kr.arh.	id. št. IZS:	merilo: 1:500
projektant:	TANJA BERČIČ, abs.kr.arh.	id. št. IZS:	št. risbe: 3.4.

PROTIM RŽIŠNIK PERC
PROTIM RŽIŠNIK PERC arhitekti in inženirji d.o.o.
Delavska cesta 24
4208 Šenčur, Slovenija
www.protim.si
telefon +386 4 279 18 00
faks +386 4 279 18 25
e-mail protim@rziznik-perc.si
davčna št.2586462
ident.št za DDV SI72586462
ident.št pri IZS 1955